


Protocollo_p_vifaoprivi_GE/2023/0006887 del 16/02/2023 - Pag. 1 di 1

Altra attività

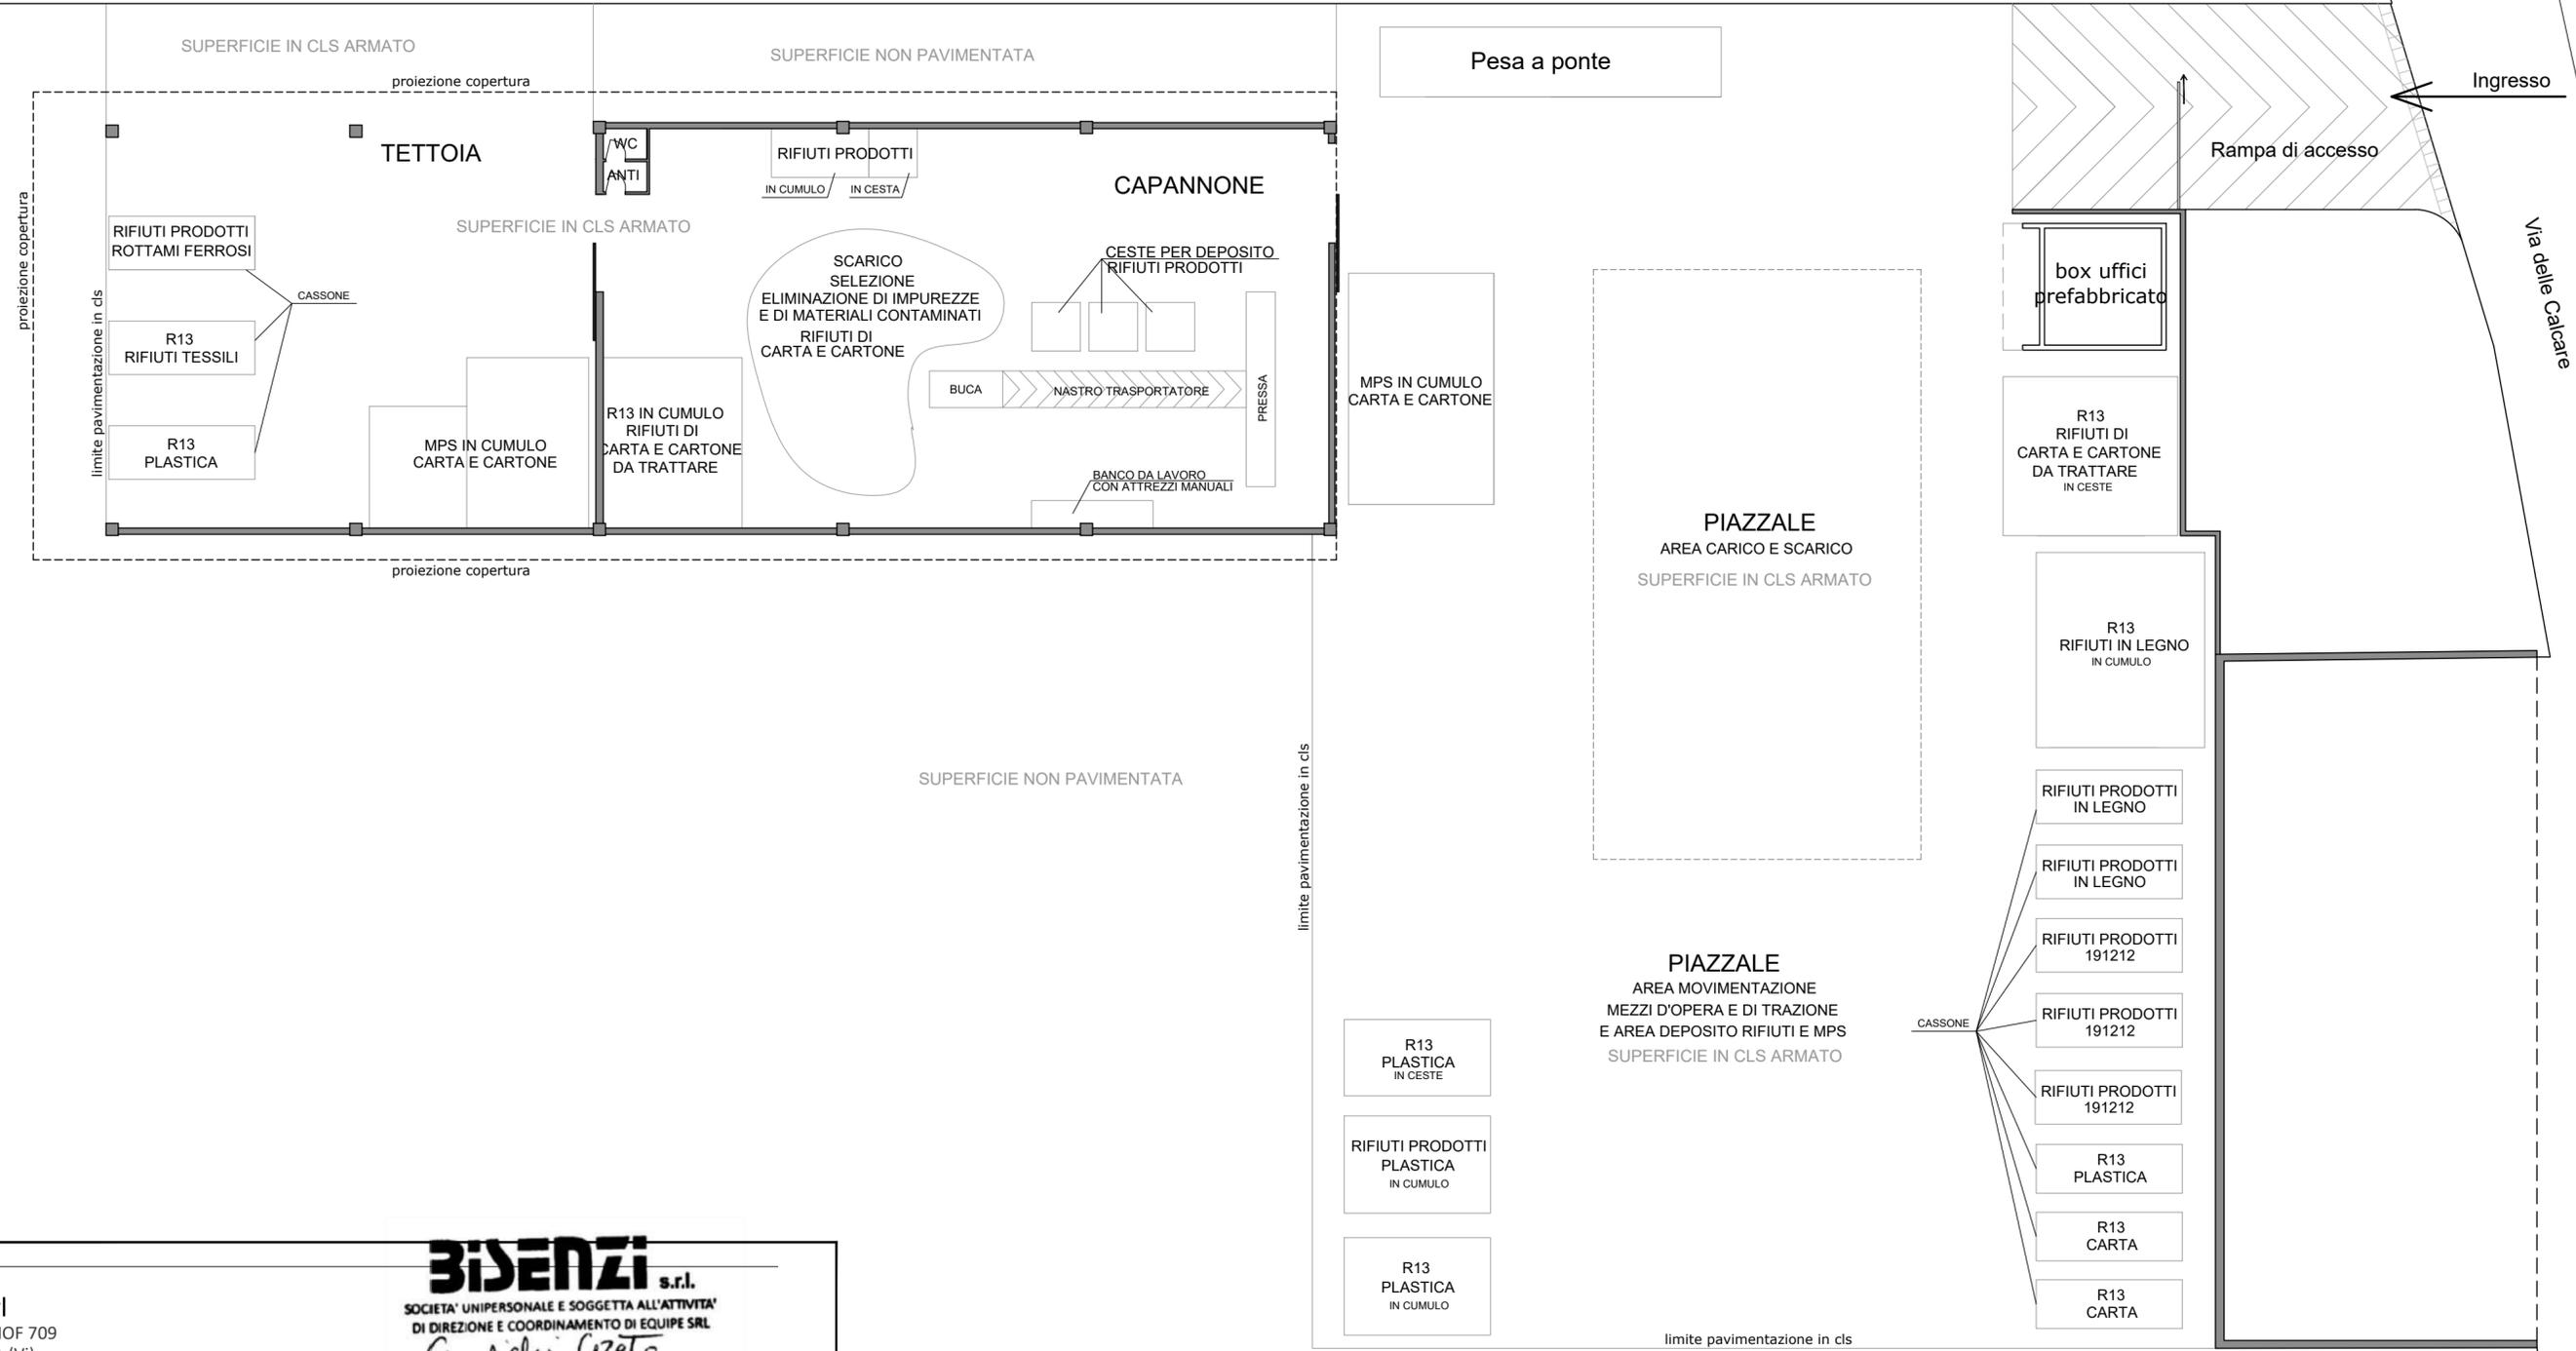

Proponente:
BISENZI Srl
 VIA L. ZAMENHOF 709
 36100 VICENZA (Vi)

BISENZI s.r.l.
 SOCIETA' UNIPERSONALE E SOGGETTA ALL'ATTIVITA'
 DI DIREZIONE E COORDINAMENTO DI EQUIPE SRL
Guglielmi Greta
 Firma del proponente

Designazione dell'opera:
ISTANZA DI AUTORIZZAZIONE AI SENSI DELL'ART. 208 D.LGS. 152/06 DI UN IMPIANTO DI RECUPERO RIFIUTI SPECIALI NON PERICOLOSI GIÀ ESISTENTE ED OPERANTE IN REGIME SEMPLIFICATO CON AUMENTO DELLA CAPACITÀ DI RECUPERO

Titolo elaborato:
PLANIMETRIA GENERALE LAYOUT ATTIVITA' STATO DI FATTO

| REV. | DATA | DESCRIZIONE | REDATTO | APPROVATO |
|------|------------|---------------------------|---------|-----------|
| 0 | 26/01/2023 | Prima emissione elaborato | E.G. | A.P. |

Tavola:
2

Progettazione

 Ecotest s.r.l.
 Piazza A. Lonigo n° 8/C - 35030 Rubano (PD)
 Tel. 049.630605 - Fax 049.8253032
 www.ecotest.it - info@ecotest.it

1:200

 Dott. **SOMMACAL FRANCESCA**
 N. 756
 Il Tecnico di Stato

N.B. A termini di legge ci riserviamo la proprietà di questo disegno con divieto di riprodurlo o di renderlo comunque noto a terzi o a ditte concorrenti senza autorizzazione scritta dello studio Ecotest s.r.l.

