
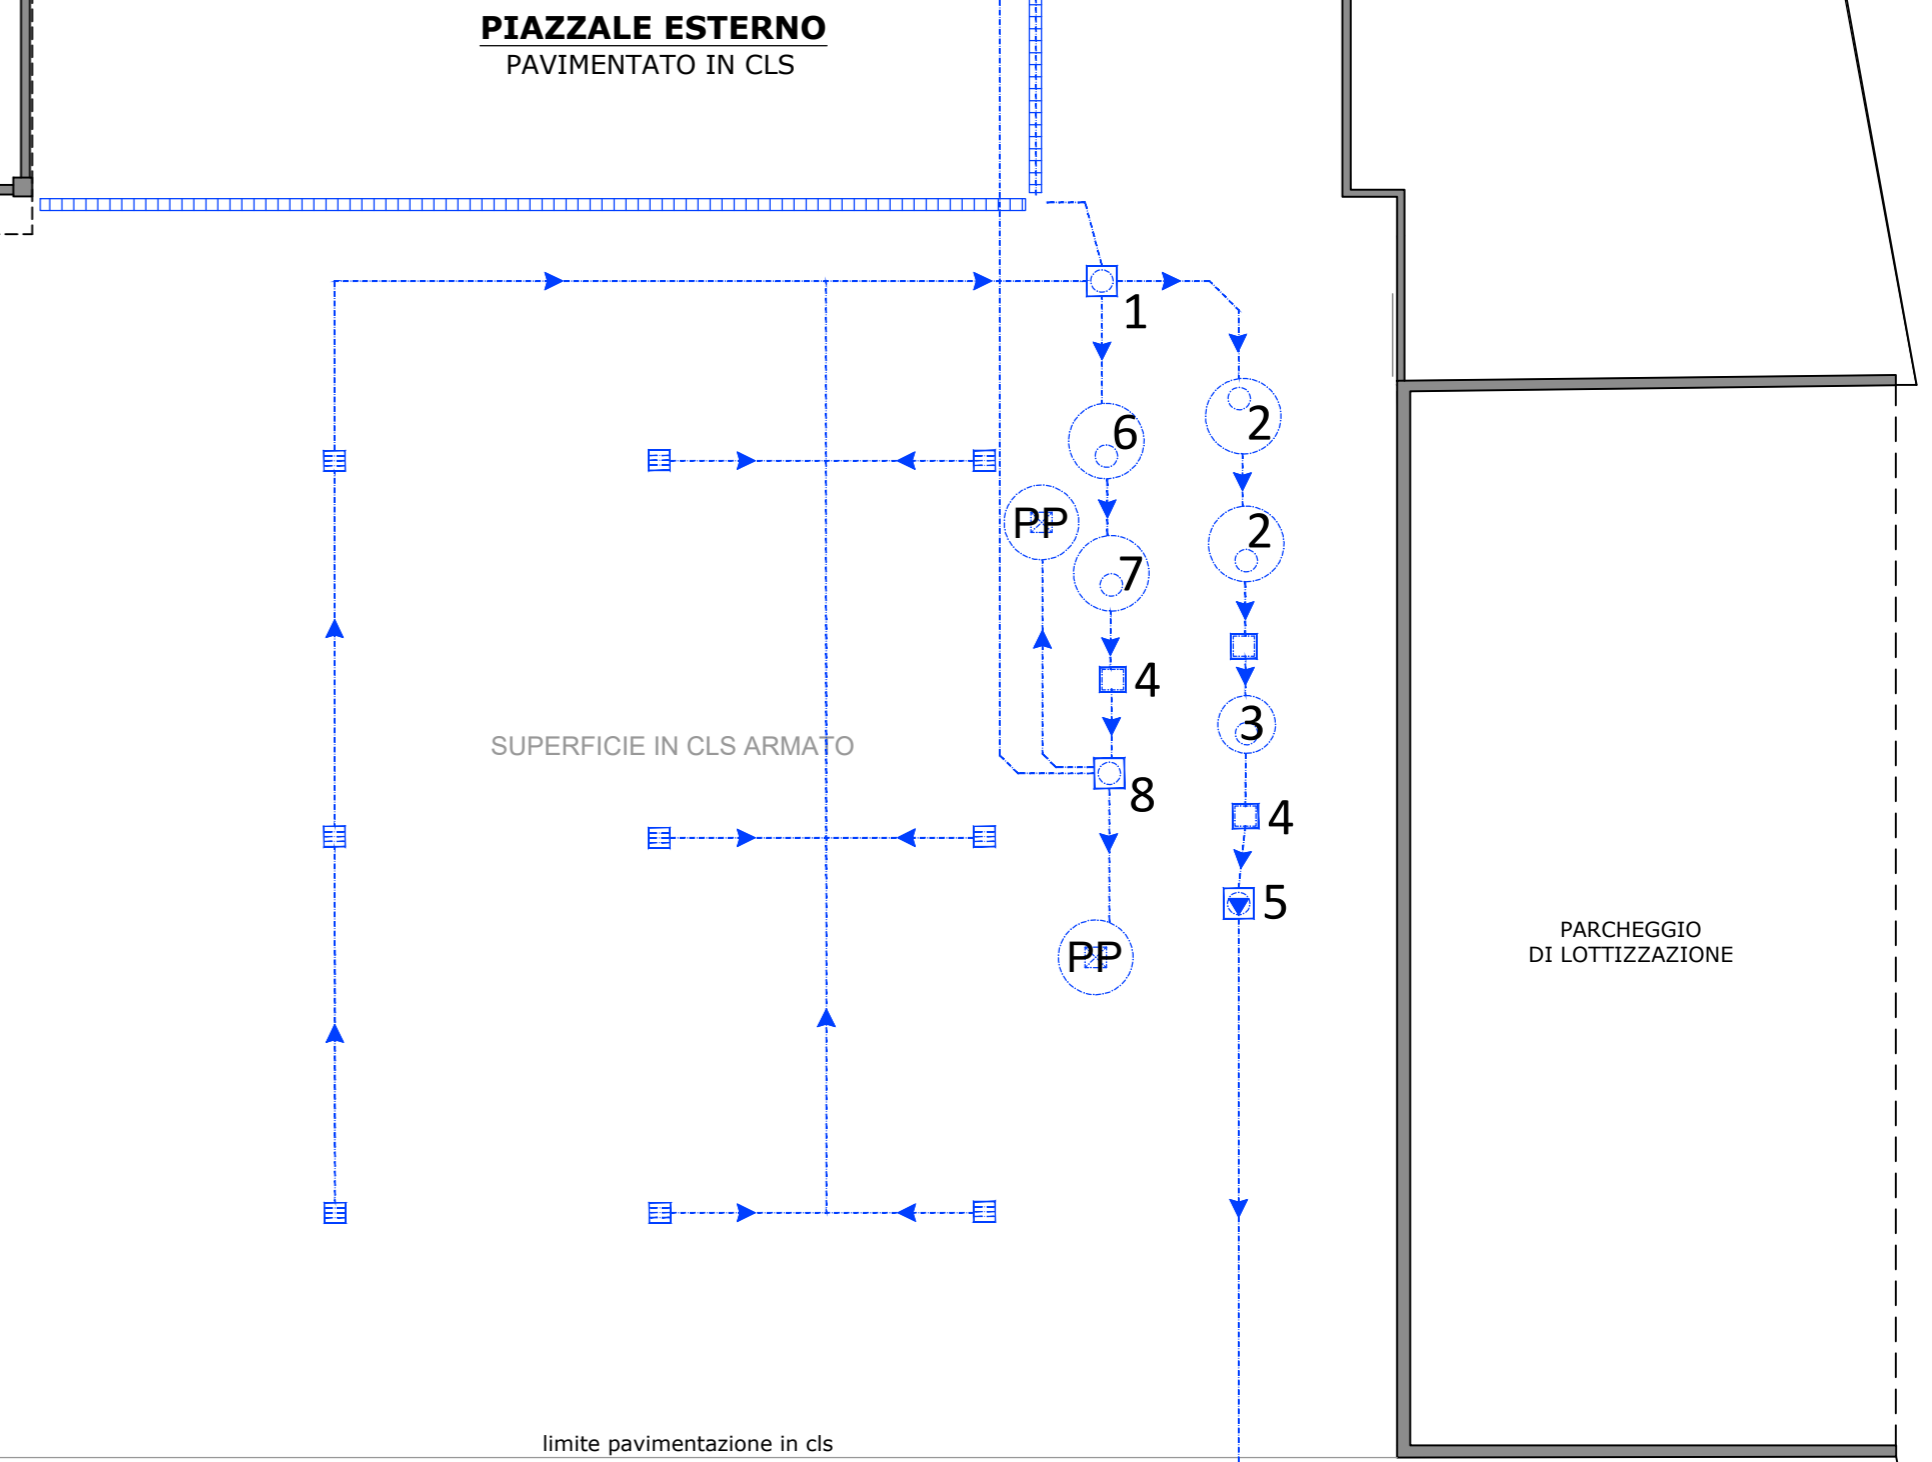
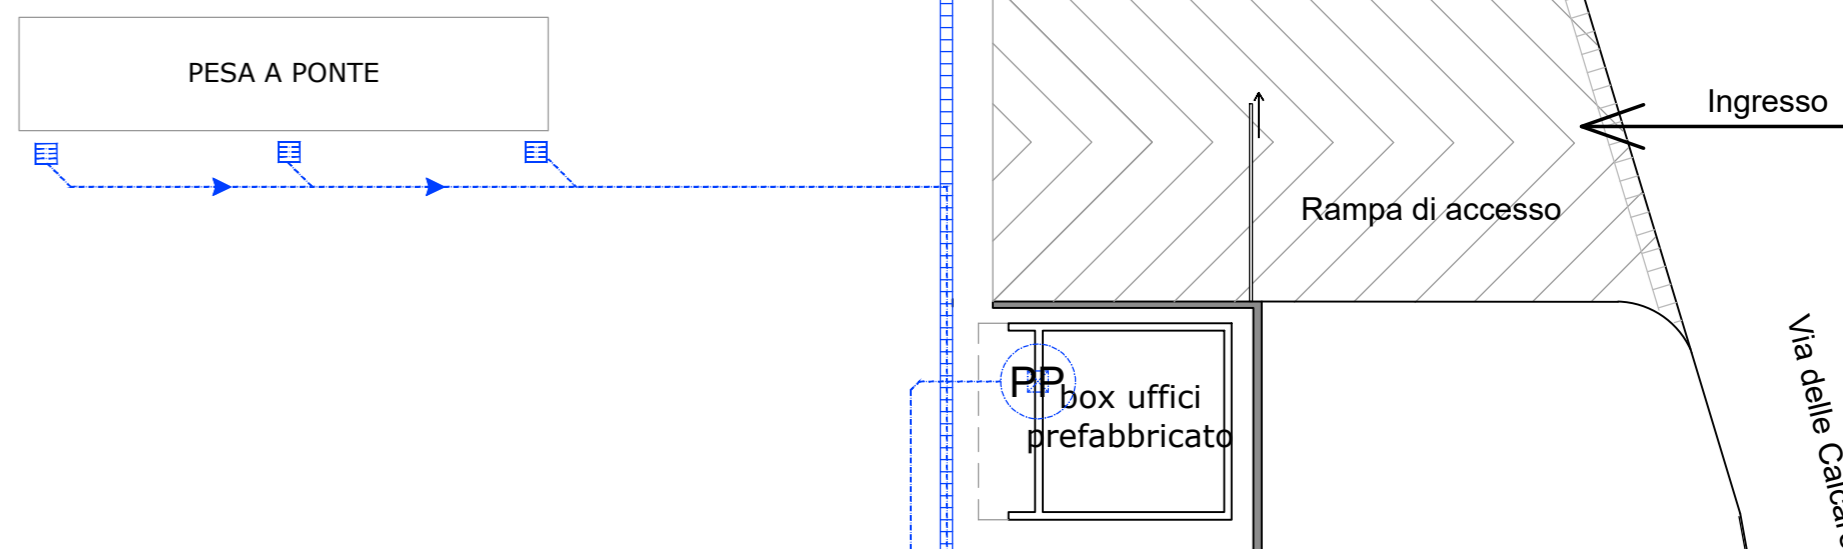


Protocollo_p_vifaoprovv GE/2023/0006887 del 16/02/2023 - Pag. 1 di 1

Altra attività

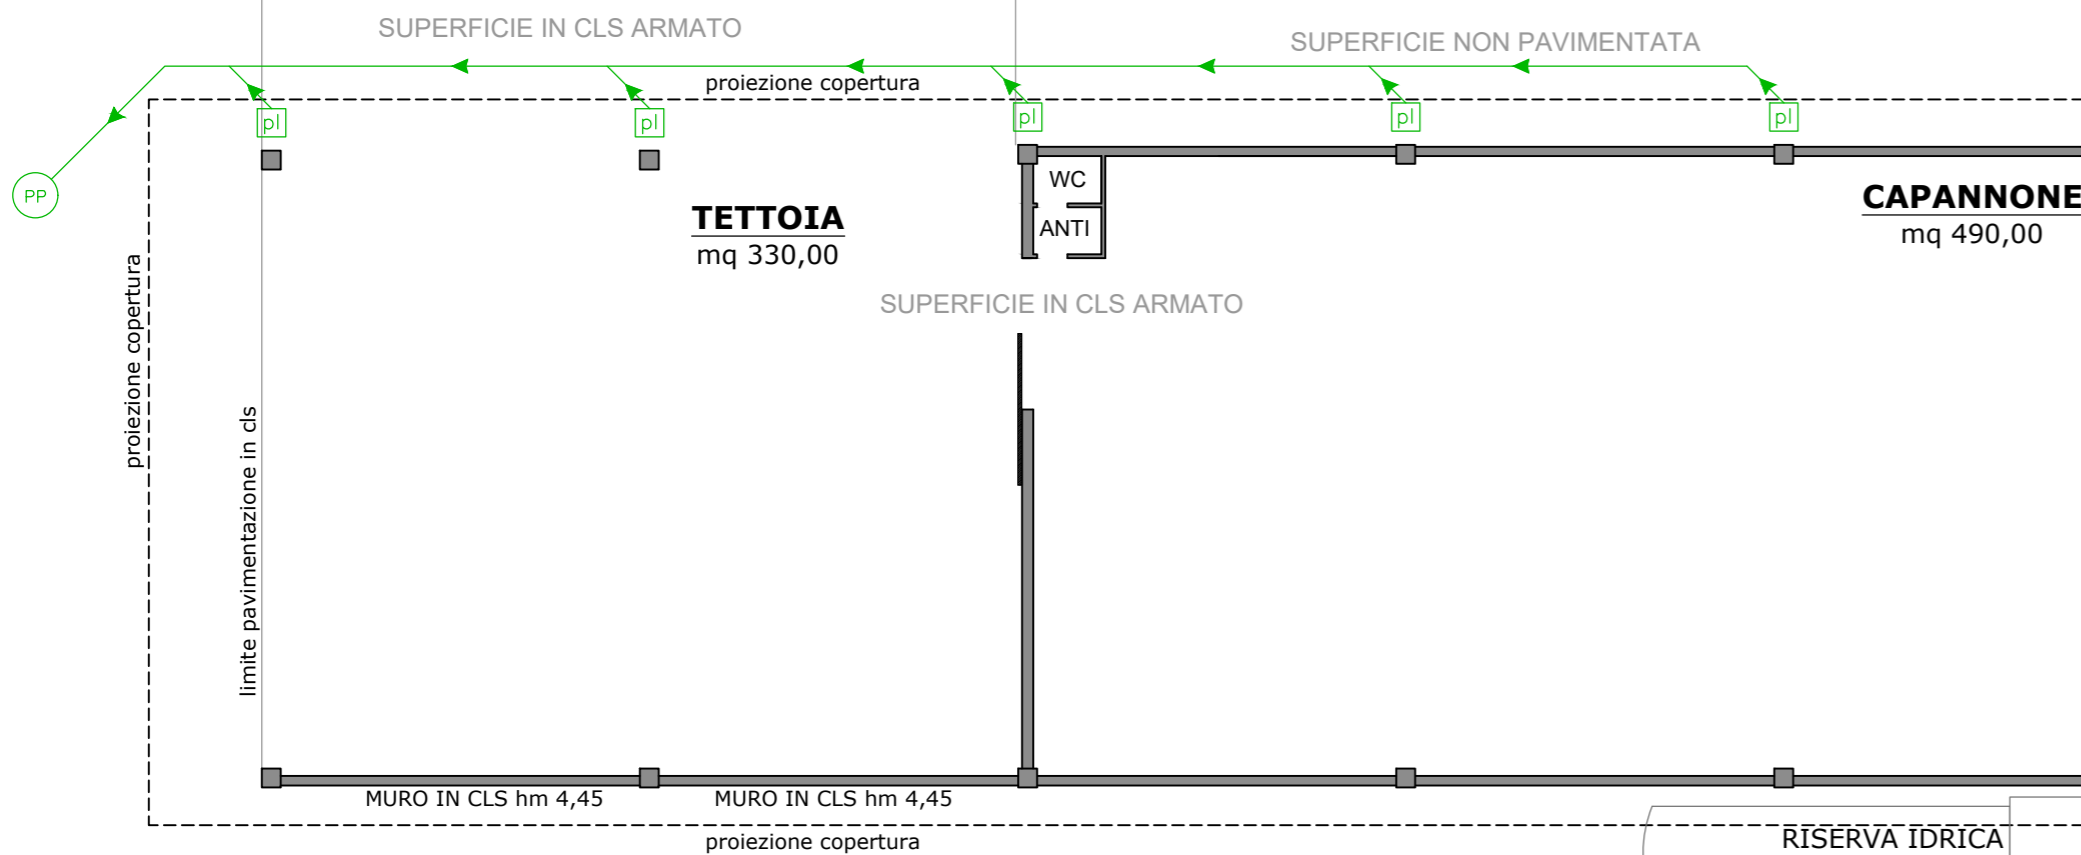

LEGENDA

RETE RACCOLTA ACQUE REFLUE PIAZZALI

- RETE RACCOLTA ACQUE REFLUE PIAZZALI
- POZZETTO CAPTAZIONE
- GRIGLIA CAPTAZIONE
- POZZO PERDENTE
- POZZETTO SCOLMATORE
- VASCHE ACCUMULO ACQUE PRIMA PIOGGIA
- DISOLEATORE A COALESCENZA ACQUE PRIMA PIOGGIA
- POZZETTO PRELIEVO CAMPIONI
- POZZETTO CON POMPA DI RILANCIO
- VASCA SEDIMENTAZIONE ACQUE SECONDA PIOGGIA
- DISOLEATORE A COALESCENZA ACQUE SECONDA PIOGGIA
- POZZETTO DI RIPARTIZIONE

RETE RACCOLTA ACQUE PLUVIALI

- POZZETTO PER PLUVIALE
- POZZO PERDENTE
- RETE RACCOLTA ACQUE PLUVIALI DA COPERTURA

Proponente:
BISENZI Srl
 VIA L. ZAMENHOF 709
 36100 VICENZA (Vi)

BISENZI s.r.l.
 SOCIETA' UNIPERSONALE E SOGGETTA ALL'ATTIVITA' DI DIREZIONE E COORDINAMENTO DI EQUIPE SRL
Guglielmi Greta
 Firma del proponente

Designazione dell'opera:
ISTANZA DI AUTORIZZAZIONE AI SENSI DELL'ART. 208 D.LGS. 152/06 DI UN IMPIANTO DI RECUPERO RIFIUTI SPECIALI NON PERICOLOSI GIÀ ESISTENTE ED OPERANTE IN REGIME SEMPLIFICATO CON AUMENTO DELLA CAPACITÀ DI RECUPERO

Titolo elaborato:
PLANIMETRIA GENERALE RETE SCARICHI

Tavola:
4

REV.	DATA	DESCRIZIONE	REDATTO	APPROVATO
0	26/01/2023	Prima emissione elaborato	E.G.	A.P.

Progettazione

ecotest s.r.l.
 Piazza A. Lonigo n° 8/C - 35030 Rubano (PD)
 Tel. 049.630605 - Fax 049.8253032
 www.ecotest.it - info@ecotest.it

Dott. SOMMACAL FRANCESCA
 N. 756
 Il Tecnico

1:200

N.B. A termini di legge ci riserviamo la proprietà di questo disegno con divieto di riprodurlo o di renderlo comunque noto a terzi o a ditte concorrenti senza autorizzazione scritta dello studio Ecotest s.r.l.

Collegamento alla fognatura AVS

