


Protocollato p. ufficio approvati_GEF2023/0025888.dal_15/06/2023 - Pag. 1 di 1

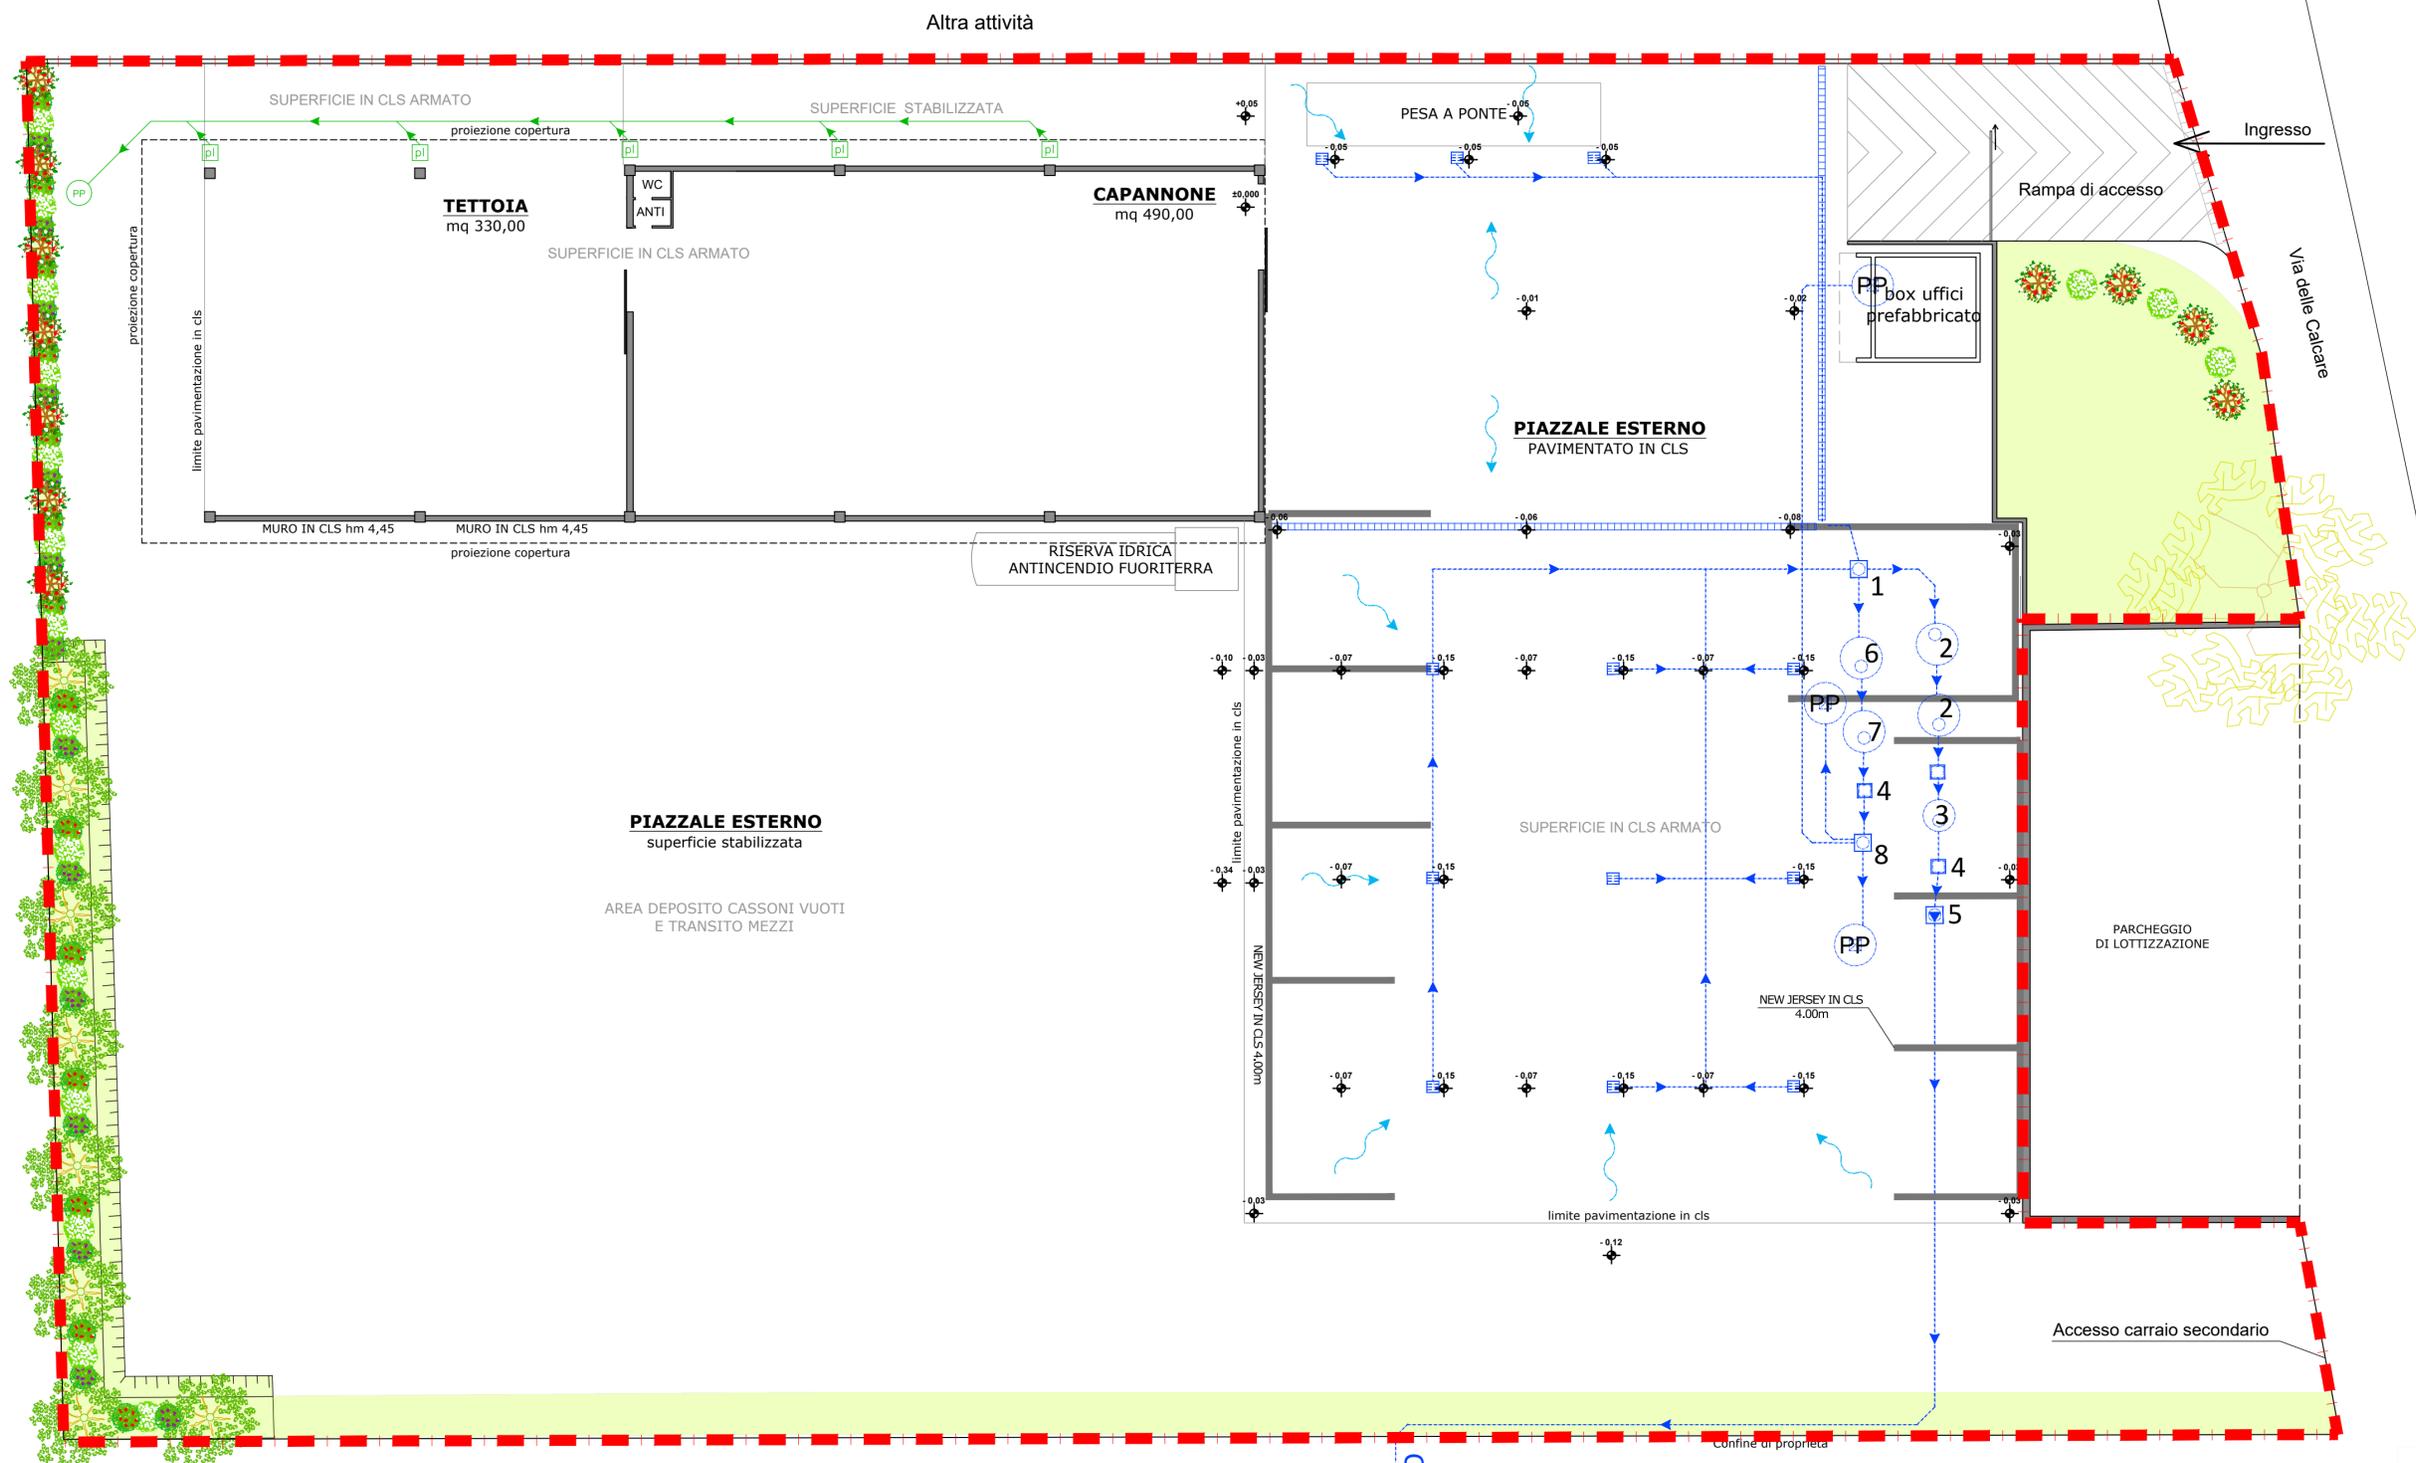

LEGENDA

RETE RACCOLTA ACQUE REFLUE PIAZZALI		RETE RACCOLTA ACQUE PLUVIALI	
	RETE RACCOLTA ACQUE REFLUE PIAZZALI		POZZETTO PER PLUVIALE
	POZZETTO CAPTAZIONE		POZZO PERDENTE
	GRIGLIA CAPTAZIONE		RETE RACCOLTA ACQUE PLUVIALI DA COPERTURA
	POZZO PERDENTE		DIREZIONE SCORRIMENTO ACQUE
	POZZETTO SCOLMATORE		QUOTE RELATIVE PIAZZALE
	VASCHE ACCUMULO ACQUE PRIMA PIOGGIA		NEW JERSEY IN CLS
	DISOLEATORE A COALESCENZA ACQUE PRIMA PIOGGIA		
	POZZETTO PRELIEVO CAMPIONI		
	POZZETTO CON POMPA DI RILANCIO		
	VASCA SEDIMENTAZIONE ACQUE SECONDA PIOGGIA		
	DISOLEATORE A COALESCENZA ACQUE SECONDA PIOGGIA		
	POZZETTO DI RIPARTIZIONE		

Collegamento alla fognatura AVS



Proponente:
BISENZI Srl
 VIA L. ZAMENHOF 709
 36100 VICENZA (VI)

BISENZI s.r.l.
 SOCIETA' UNIPERSONALE E SOGGETTA ALL'ATTIVITA' DI DIREZIONE E COORDINAMENTO DI EQUIPE SRL
Guglielmi Greta
 Firma del proponente

Designazione dell'opera:
ISTANZA DI AUTORIZZAZIONE AI SENSI DELL'ART. 208 D.LGS. 152/06 DI UN IMPIANTO DI RECUPERO RIFIUTI SPECIALI NON PERICOLOSI GIÀ ESISTENTE ED OPERANTE IN REGIME SEMPLIFICATO CON AUMENTO DELLA CAPACITÀ DI RECUPERO

TITOLO ELABORATO: **PLANIMETRIA GENERALE RETE SCARICHI** Tavola: **4**

REV.	DATA	DESCRIZIONE	REDATTO	APPROVATO
0	26/01/2023	Prima emissione elaborato	E.G.	A.P.
1	12/06/2023	Revisione a seguito di richieste integrazioni	E.G.	A.P.

Progettazione:

 Ecotest s.r.l.
 Piazza A. Lonigo n° 8/C - 35030 Rubano (PD)
 Tel. 049.630605 - Fax 049.8253032
 www.ecotest.it - info@ecotest.it

N.B. Ai termini di legge ci riserviamo la proprietà di questo disegno con divieto di riprodurlo o di renderlo comunque noto a terzi o a ditte concorrenti senza autorizzazione scritta dello studio Ecotest s.r.l.