



LEGENDA

- ALBERI E ARBUSTI DI PROGETTO
- Acero Campestre (*Acer campestre*)
 - Biancospino (*Crataegus monogyna*)
 - Corniolo (*Cornus mas*)
 - Sanguinella (*Cornus sanguinea*)
 - Pallon di maggio (*Viburnum opulus*)
 - Area dedicata a siepe in caso di espianto della vicina superficie a Robinia (*Robinia pseudoacacia*)
- ALBERI ESISTENTI
- Farnia (*Quercus robur*)


Siepe arborata lato Sud, sezione preparazione terreno, Scala 1:75

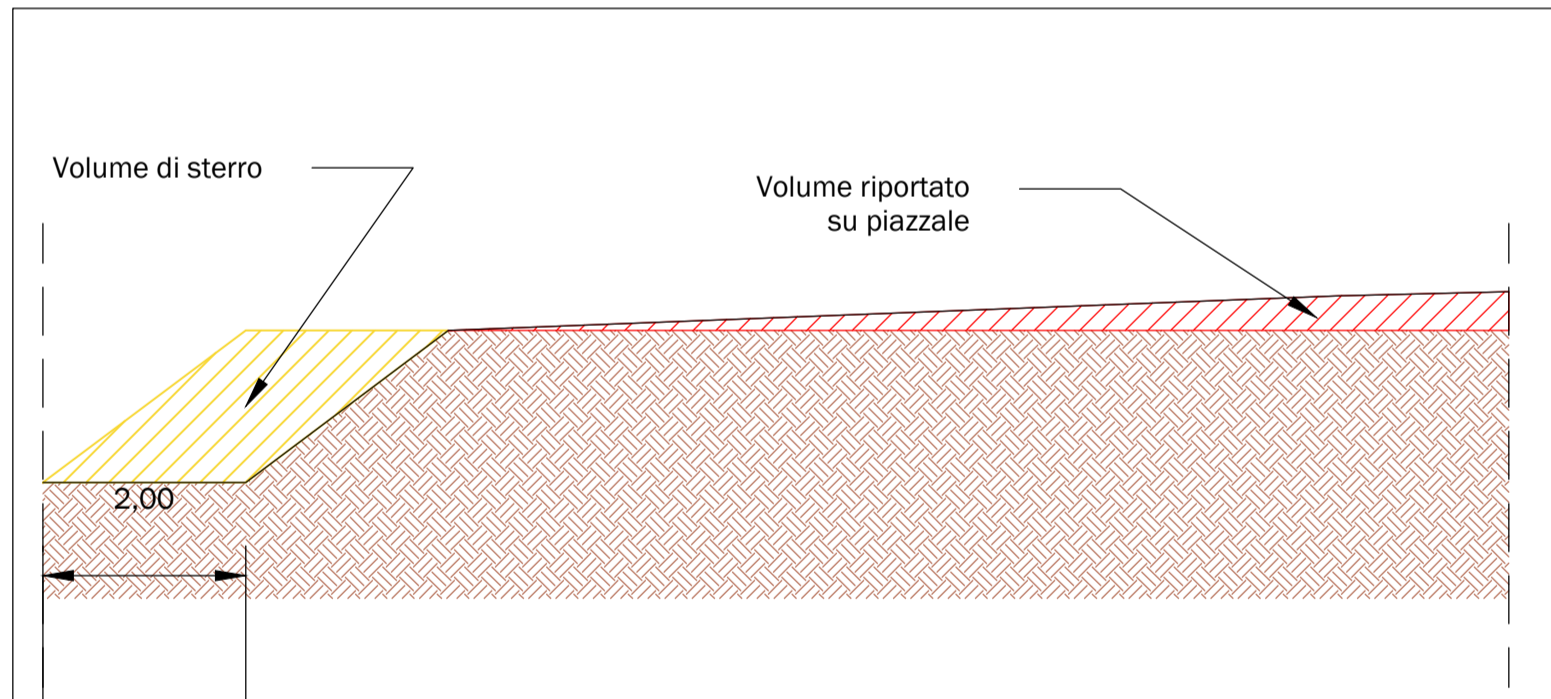


Siepe arborata lato Sud, prospetto sistemazione finale, Scala 1:75

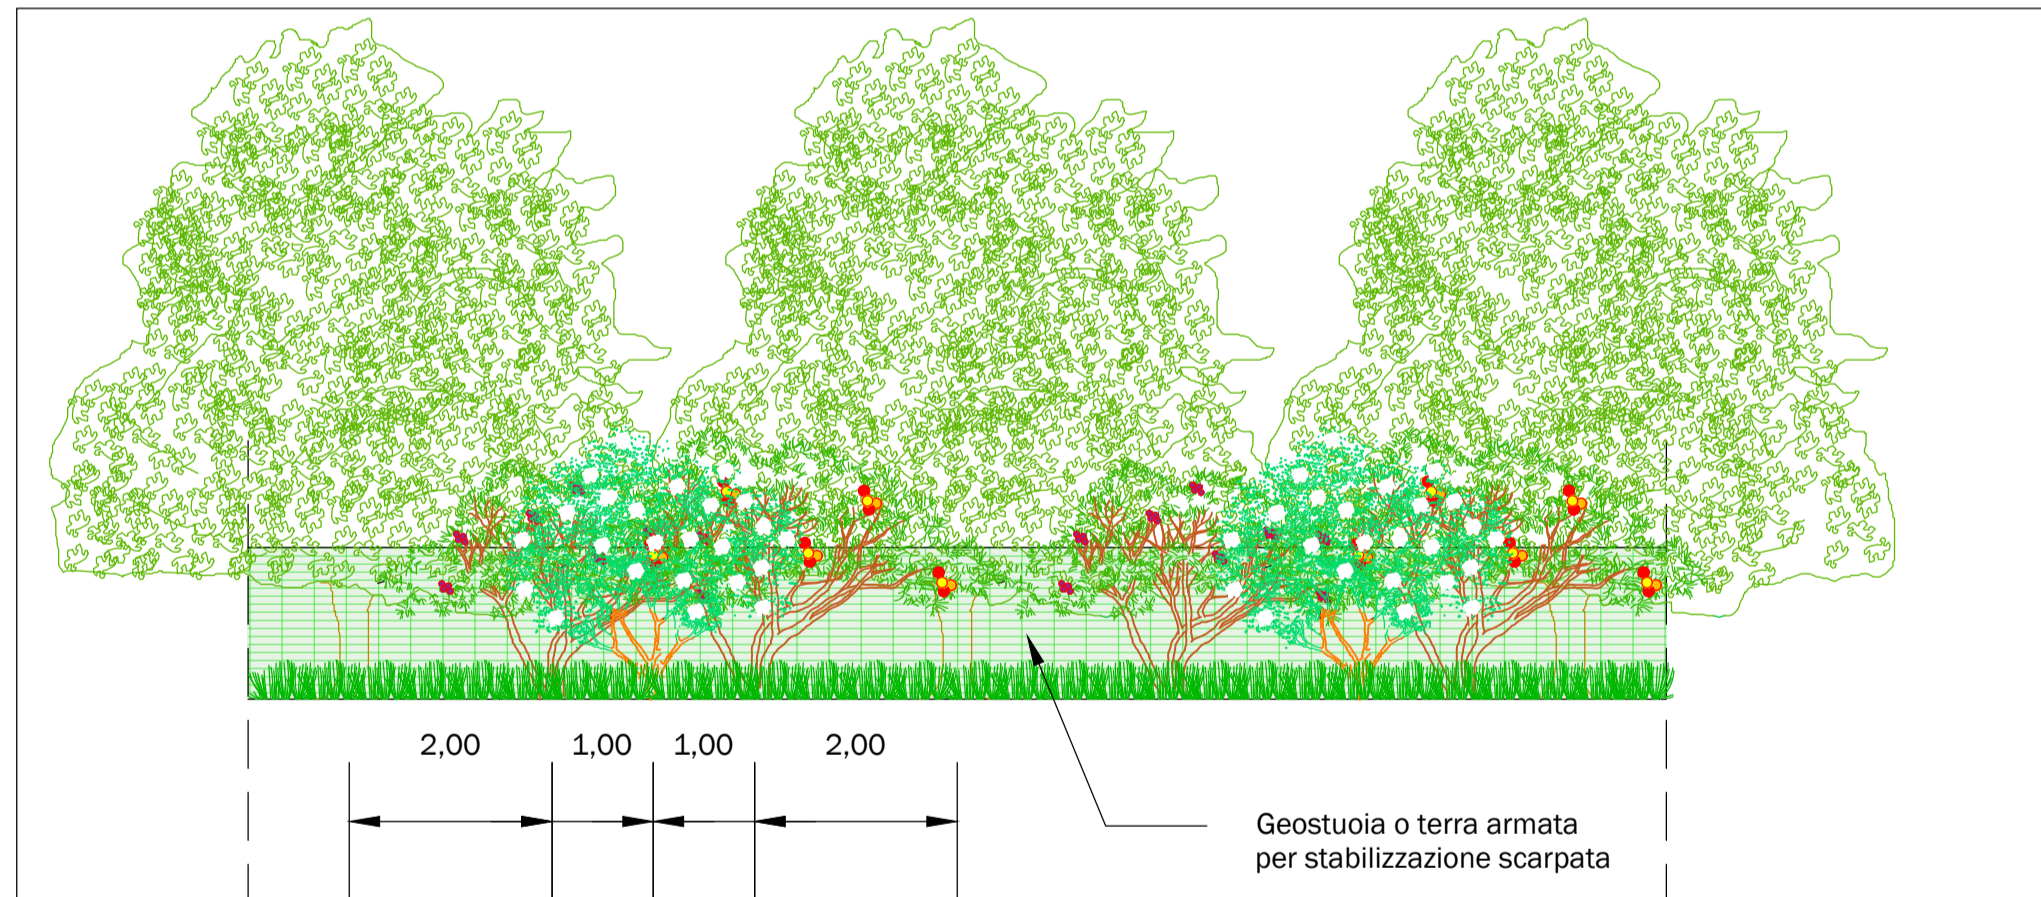

Siepe arborata lato Sud, sezione sistemazione finale, Scala 1:75

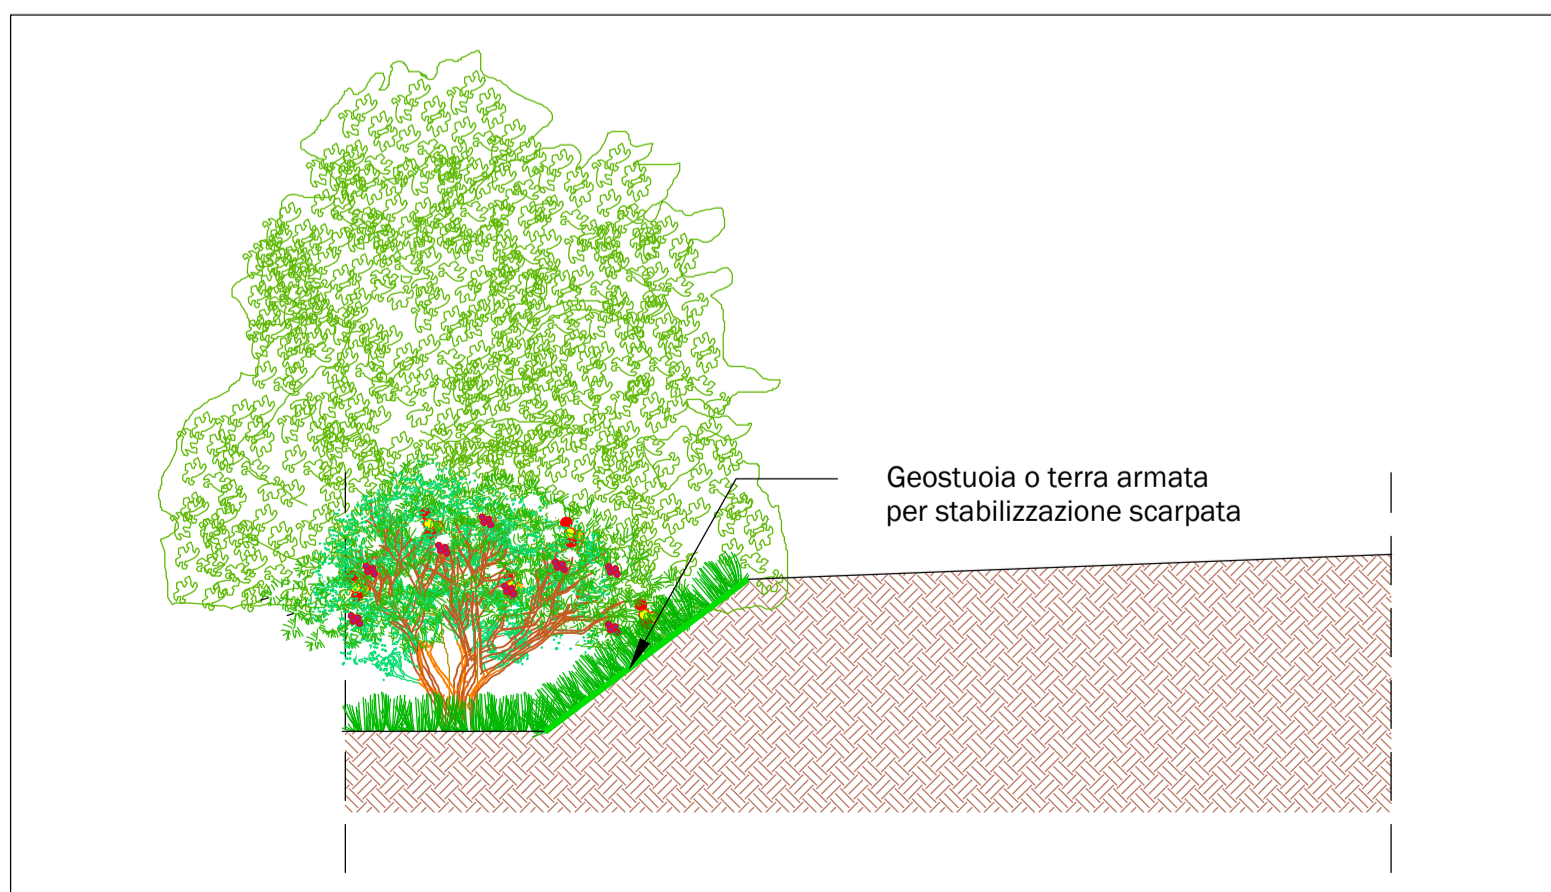

Siepe arbustiva lato Sud, prospetto e sezione sistemazione finale, Scala 1:75

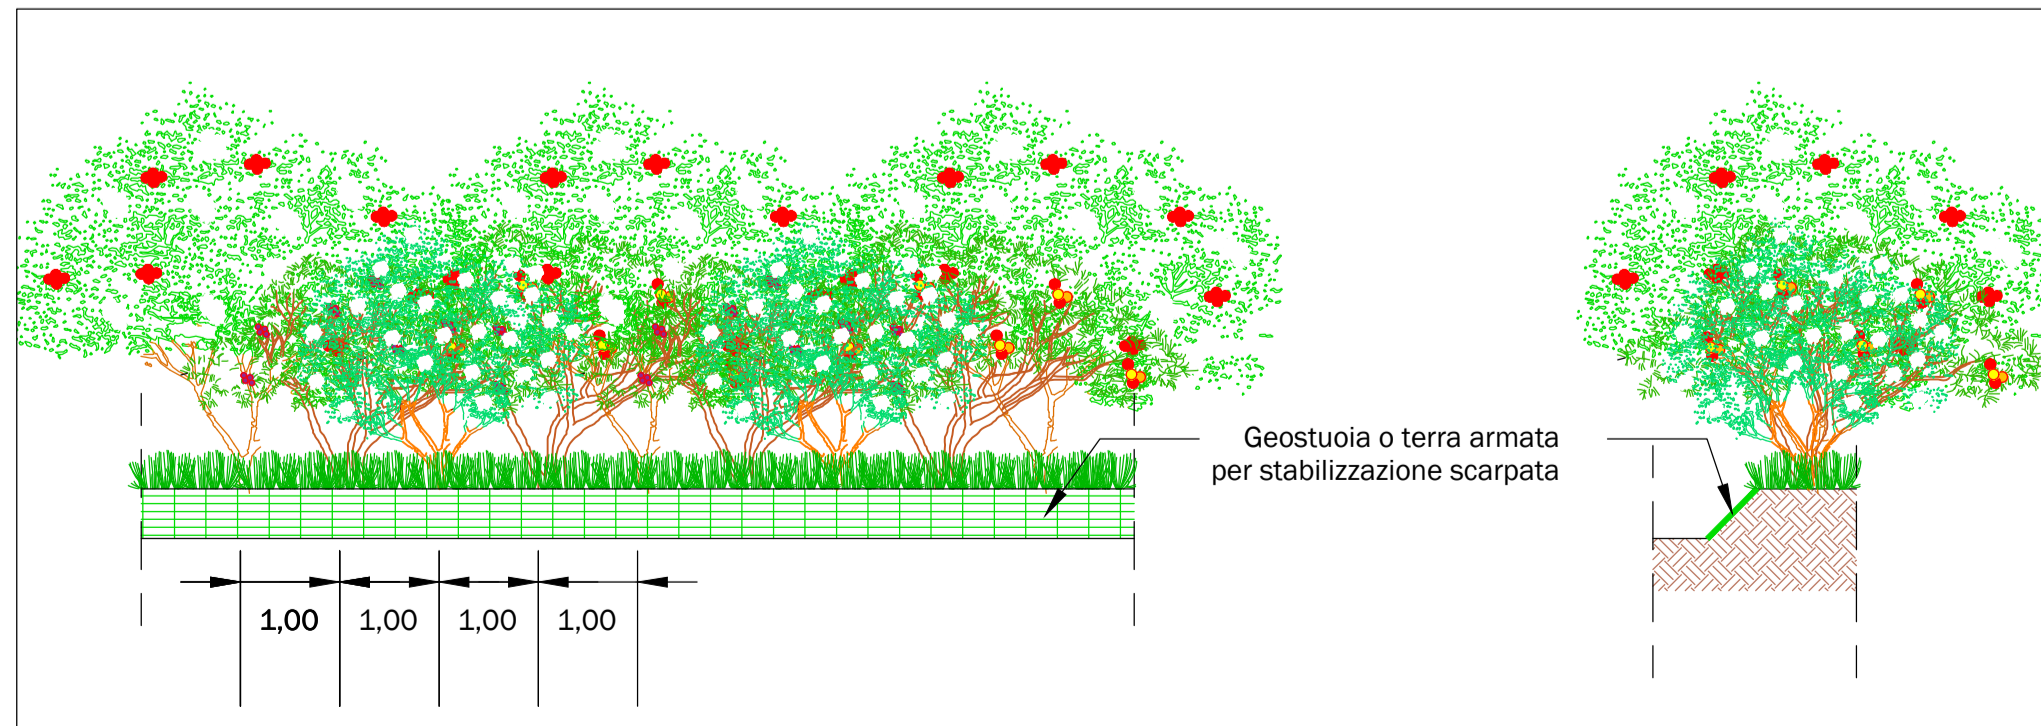

Proponente:
BISENZI Srl
 VIA L. ZAMENHOF 709
 36100 VICENZA (VI)

BISENZI s.r.l.
 SOCIETA' UNIPERSONALE E SOGGETTA ALL'ATTIVITA' DI DIREZIONE E COORDINAMENTO DI EQUIPE SRL
Guglielmi Greta
 firma del proponente

Designazione dell'opera:
ISTANZA DI AUTORIZZAZIONE AI SENSI DELL'ART. 208 D.LGS. 152/06 DI UN IMPIANTO DI RECUPERO RIFIUTI SPECIALI NON PERICOLOSI GIÀ ESISTENTE ED OPERANTE IN REGIME SEMPLIFICATO CON AUMENTO DELLA CAPACITÀ DI RECUPERO

Titolo elaborato: PROGETTO OPERE A VERDE				Tavola: 5	
REV.	DATA	DESCRIZIONE	REDATTO	APPROVATO	
0	10/06/2023	Prima emissione elaborato a seguito di richiesta integrazioni	E.F.	E.F.	
Progettazione					Scala: varie

ecotest AMBIENTE SICUREZZA QUALITÀ PROGETTI
 Ecotest s.r.l.
 Piazza A. Lonigo n° 8/C - 35030 Rubano (PD)
 Tel. 049.630605 - Fax 049.8253032
 www.ecotest.it - info@ecotest.it

firma digitale
 Dott. For. Ezio Faraon
 Il Tecnico Incaricato

Protocollato p. uff. catastale GE/2023/0025888 del 15/06/2023 - Pag. 1 di 1