


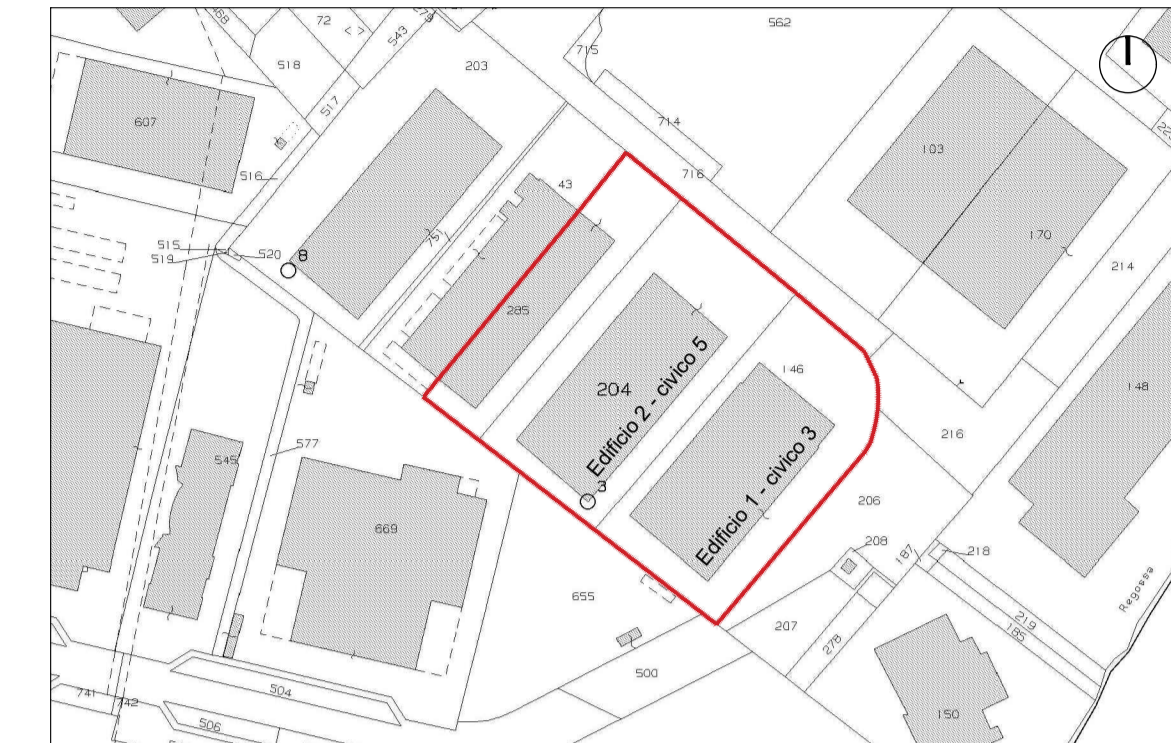

INQUADRAMENTO GENERALE SU MAPPA CATASTALE



LEGENDA

- ZONA DI CONFERIMENTO
- SOLO R13 Tipologia 1.1 IN CASSONI
- SOLO R13 Tipologia 6.1 IN CUMULI E/O CASSONI
- SOLO R13 Tipologia 6.2 IN CUMULI E/O CASSONI
- R13 FUNZIONALE A RECUPERO R3 - Tipologia 6.1 (CUMULI / CASSONI)
- R13 FUNZIONALE A RECUPERO R3 - Tipologia 6.2 (CUMULI / CASSONI)
- AREA DI TRATTAMENTO RIFIUTI (R3)
- AREA DEPOSITO RIFIUTI PRODOTTI
- ZONA DEPOSITO PRODOTTO SEMILAVORATO/EoW
- ZONA LAVORAZIONE MATERIA PLASTICA
- DEPOSITO TEMPORANEO RIFIUTI NON DERIVANTI DALL'ATTIVITA' DI GESTIONE RIFIUTI

via Fusinieri

committente : **BRENTA RECYCLING Srl**
 designazione dell'opera : **AUMENTO DELLA POTENZIALITÀ DELL'IMPIANTO DI RECUPERO DI RIFIUTI NON PERICOLOSI CONSISTENTI IN MATERIE PLASTICHE ATTUALMENTE OPERANTE IN PROCEDURA SEMPLIFICATA**

Nome elaborato: **PLANIMETRIA GENERALE LAYOUT ORGANIZZATIVO IMPIANTO STATO ATTUALE**

Data: **28.11.2023**
 Scala: **1:200**
 Tavola: **2**

REV.	DATA	DESCRIZIONE
1		
2		
3		
4		
5		

Disegnatore: E.G. Approvato da: A.P.

BRENTA RECYCLING SRL
 La Ditta

ecotest AMBIENTE SICUREZZA QUALITÀ PROGETTI

35030 Rubano (PD) - Piazza A. Lonigo n° 8/C
 Tel. 049.630605 - Fax 049.8253032
 www.ecotest.it - info@ecotest.it

N.B. ai termini di legge ci riserviamo la proprietà di questo disegno con divieto di riprodurlo o di renderlo comunque noto a terzi o a ditte concorrenti senza autorizzazione scritta dello studio Ecotest s.r.l.