


INQUADRAMENTO GENERALE SU MAPPA CATASTALE

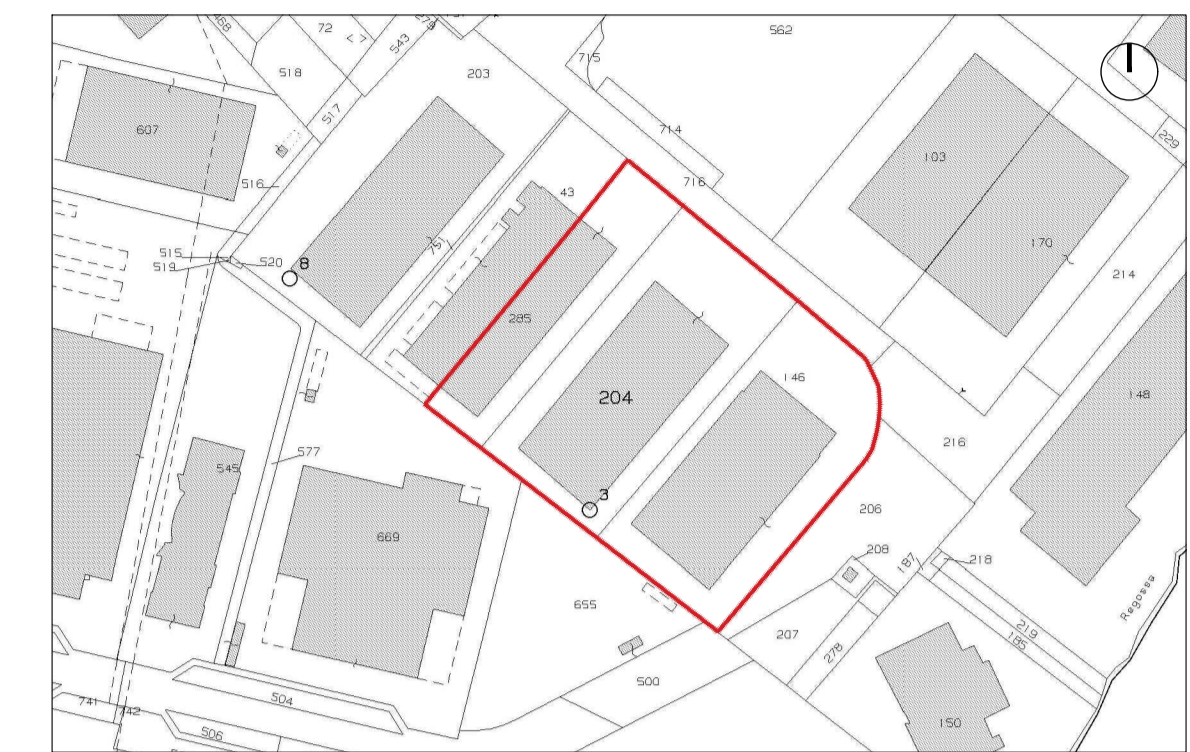

LEGENDA

- PUNTO LUCE PER ILLUMINAZIONE AREE ESTERNE

via Fusinieri

committente : **BRENTA RECYCLING Srl**

designazione dell'opera : **AUMENTO DELLA POTENZIALITÀ DELL'IMPIANTO DI RECUPERO DI RIFIUTI NON PERICOLOSI CONSISTENTI IN MATERIE PLASTICHE ATTUALMENTE OPERANTE IN PROCEDURA SEMPLIFICATA**

Nome elaborato : **PLANIMETRIA GENERALE ILLUMINAZIONE ESTERNA**

Data : 28.11.2023

Scala : 1:200

Tavola : **7**

REV.	DATA	DESCRIZIONE
1		
2		
3		
4		
5		

Disegnatore : _____ Approvato da : _____
E.G. A.P.

BRENTA RECYCLING Srl
Il proponente

ecotest AMBIENTE SICUREZZA QUALITÀ PROGETTI

35030 Rubano (PD) - Piazza A. Lonigo n° 8/C
Tel. 049.630605 - Fax 049.8253032
www.ecotest.it - info@ecotest.it

N.B. a termini di legge ci riserviamo la proprietà di questo disegno con divieto di riprodurlo o di renderlo comunque noto a terzi o a ditte concorrenti senza autorizzazione scritta dello studio Ecotest s.r.l.