


A	Gruppo di frantumazione
B	Vaglio
C	Box ufficio - servizio
E	Container deposito fero (rifiuto prodotto) (C.E.R. 19 12 02) - 30 mc/ 30 t
F	Container deposito legno (rifiuto prodotto) (C.E.R. 19 12 07) - 30 mc/ 3 t
G	Container deposito plastica (rifiuto prodotto) (C.E.R. 19 12 04) - 30 mc/ 7 t
H	Impianto di trattamento acque meteoriche
I1 + I2	Depositi in cumulo rifiuti tip. 7.1 tal quali + sopravaglio da trattare Qmax 625 mc/900 t
L	Deposito in cumulo conglomerato tip. 7.6 (R13) Qmax 350 mc/500 t
M1	Deposito in cumulo materiale trattato conformi 7.1.4 frazione fine (sottovaglio) Qmax 800 mc / 1200 t
M2	Deposito in cumulo materiale trattato conformi 7.1.4 frazione a pezzatura 0 - 100 - Qmax 1.200 mc / 1.800 t
N1	
N2	
N3	
N4	

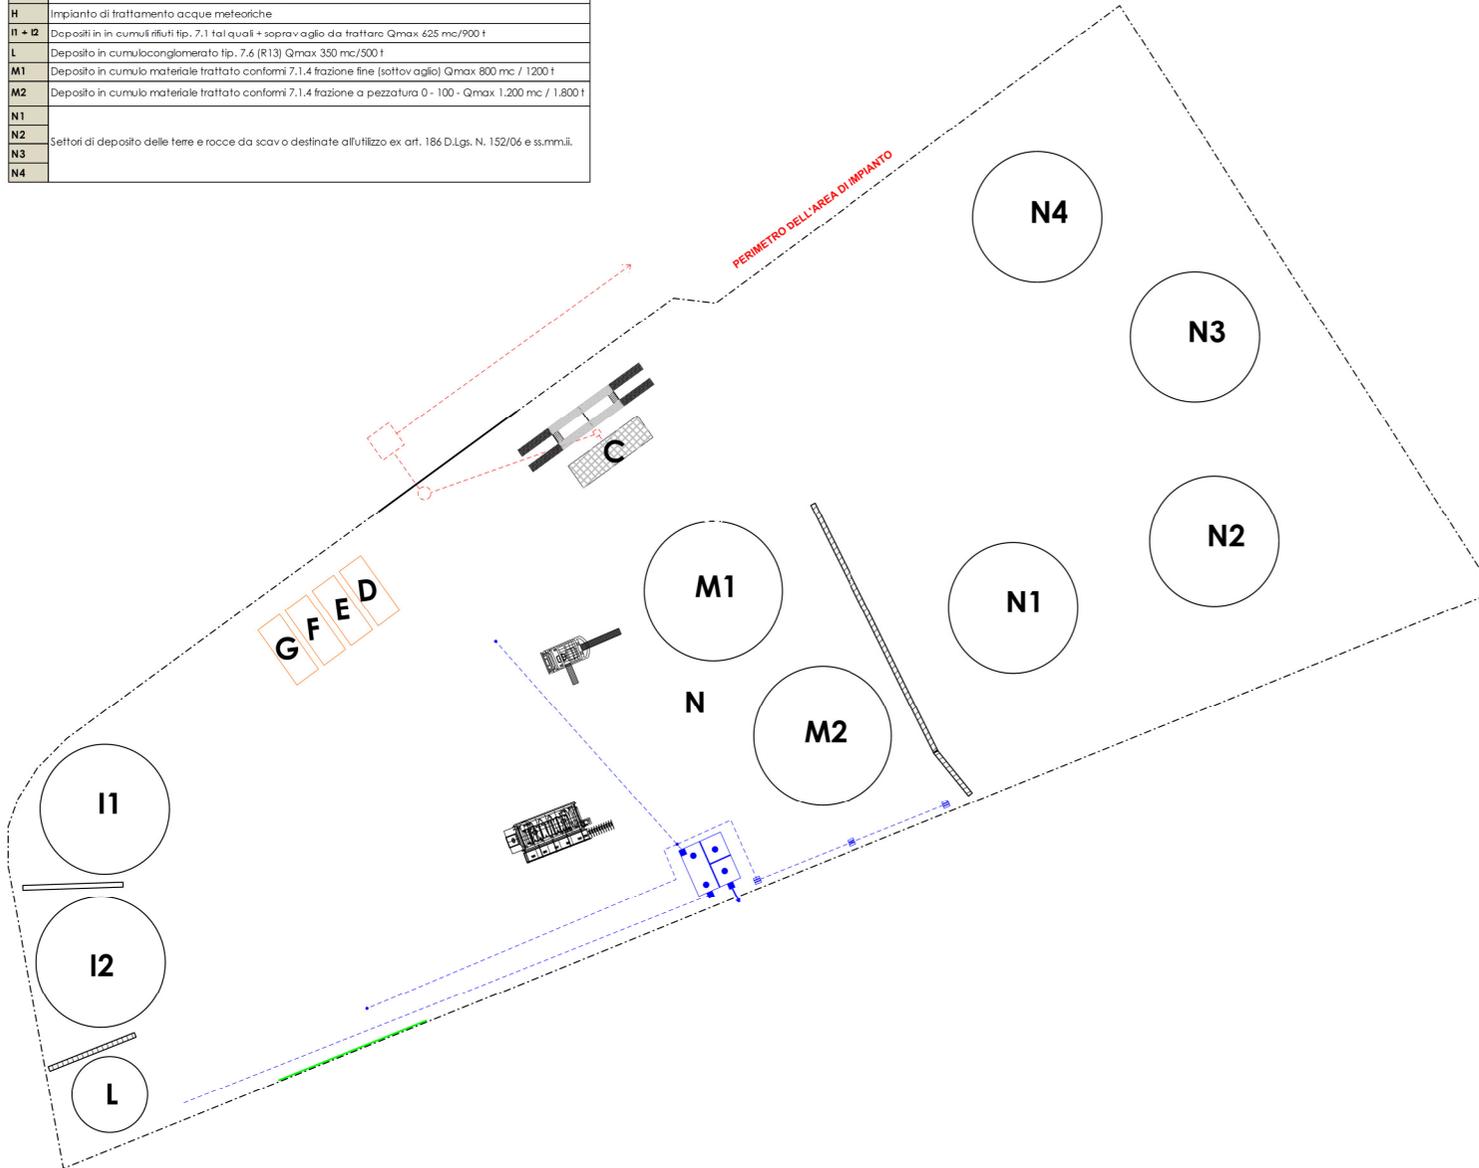

LAVORO

PROROGA AUTORIZZAZIONE ALL'ESERCIZIO N. 14 DEL 18/02/2013 DELL'IMPIANTO DI MESSA IN RISERVA (R13), SELEZIONE (R12) E RECUPERO (R3), DI RIFIUTI SPECIALI NON PERICOLOSI

COMMITTENTE

Candian Mario Sede via Roma 42/B, San Germano del Berico (VI)

TITOLO

fav.1 - Planimetria d'impianto

PROGETTAZIONE ARCHITETTONICA

Ing. Loris Lovo

Tel. 338.1262088
Fax 041.57.60.142
E-mail lovo@ogriteco.com

EMISSIONE :

Verifica di assoggettabilità a VIA

UBICAZIONE :

COMUNE DI SOSSANO
Via Campanella

REV.	DATA	FILE	OGGETTO	DIS.	APP.
a					
b					
c					
d					
e					

ELABORATO N.

DATA:	SCALA: 1:500	FILE:
J.N.	DISEGNATO	APPROVATO