

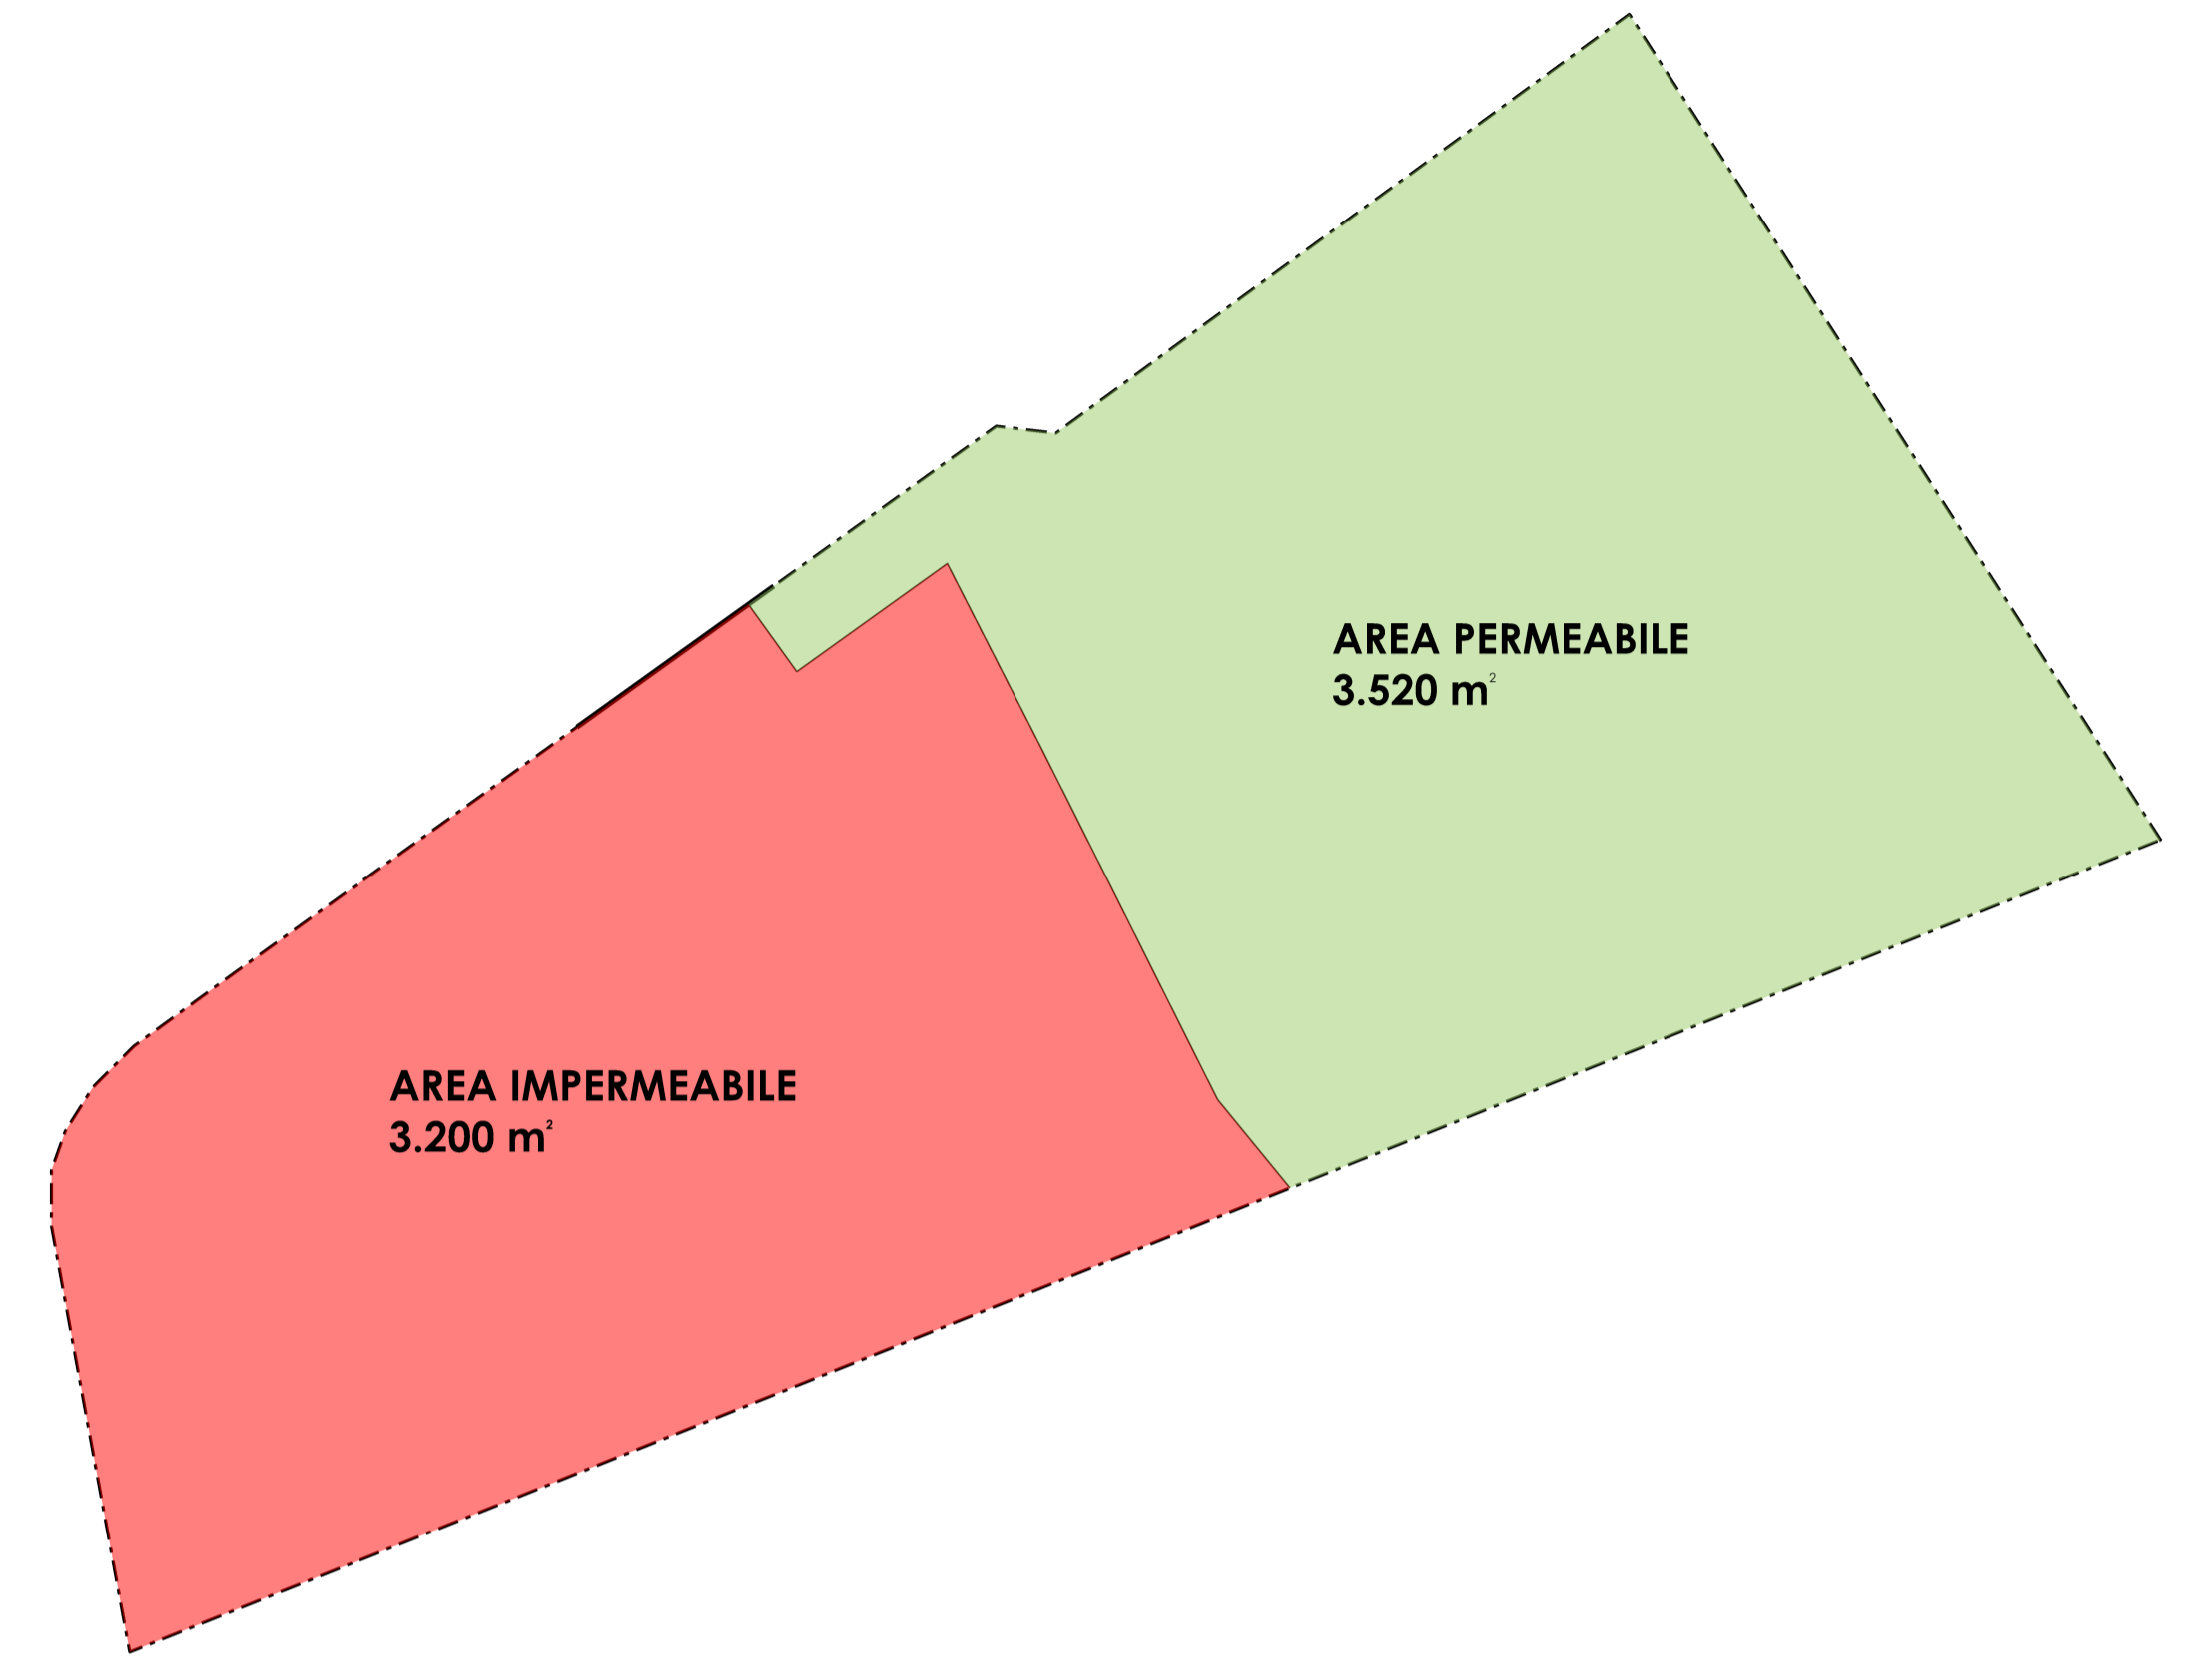


T1	Deposito 170504
T2	Deposito 170504
E1	Materiale trattato in attesa di verifica della conformità
E2	Materiale trattato in attesa di verifica della conformità
S1	Deposito materiale conforme alle verifiche EoW
S2	Deposito materiale conforme alle verifiche EoW
S3	Deposito materiale conforme alle verifiche EoW
S4	Deposito materiale conforme alle verifiche EoW
R1	Messa in riserva rifiuti in ingresso
R2	Messa in riserva rifiuti in ingresso
N1	Depositi materile acquistato dall'impresa
N2	Depositi materile acquistato dall'impresa
N3	Depositi materile acquistato dall'impresa
N4	Depositi materile acquistato dall'impresa
A-B-C-D	Rifiuti prodotti dall'impresa - cod 19....

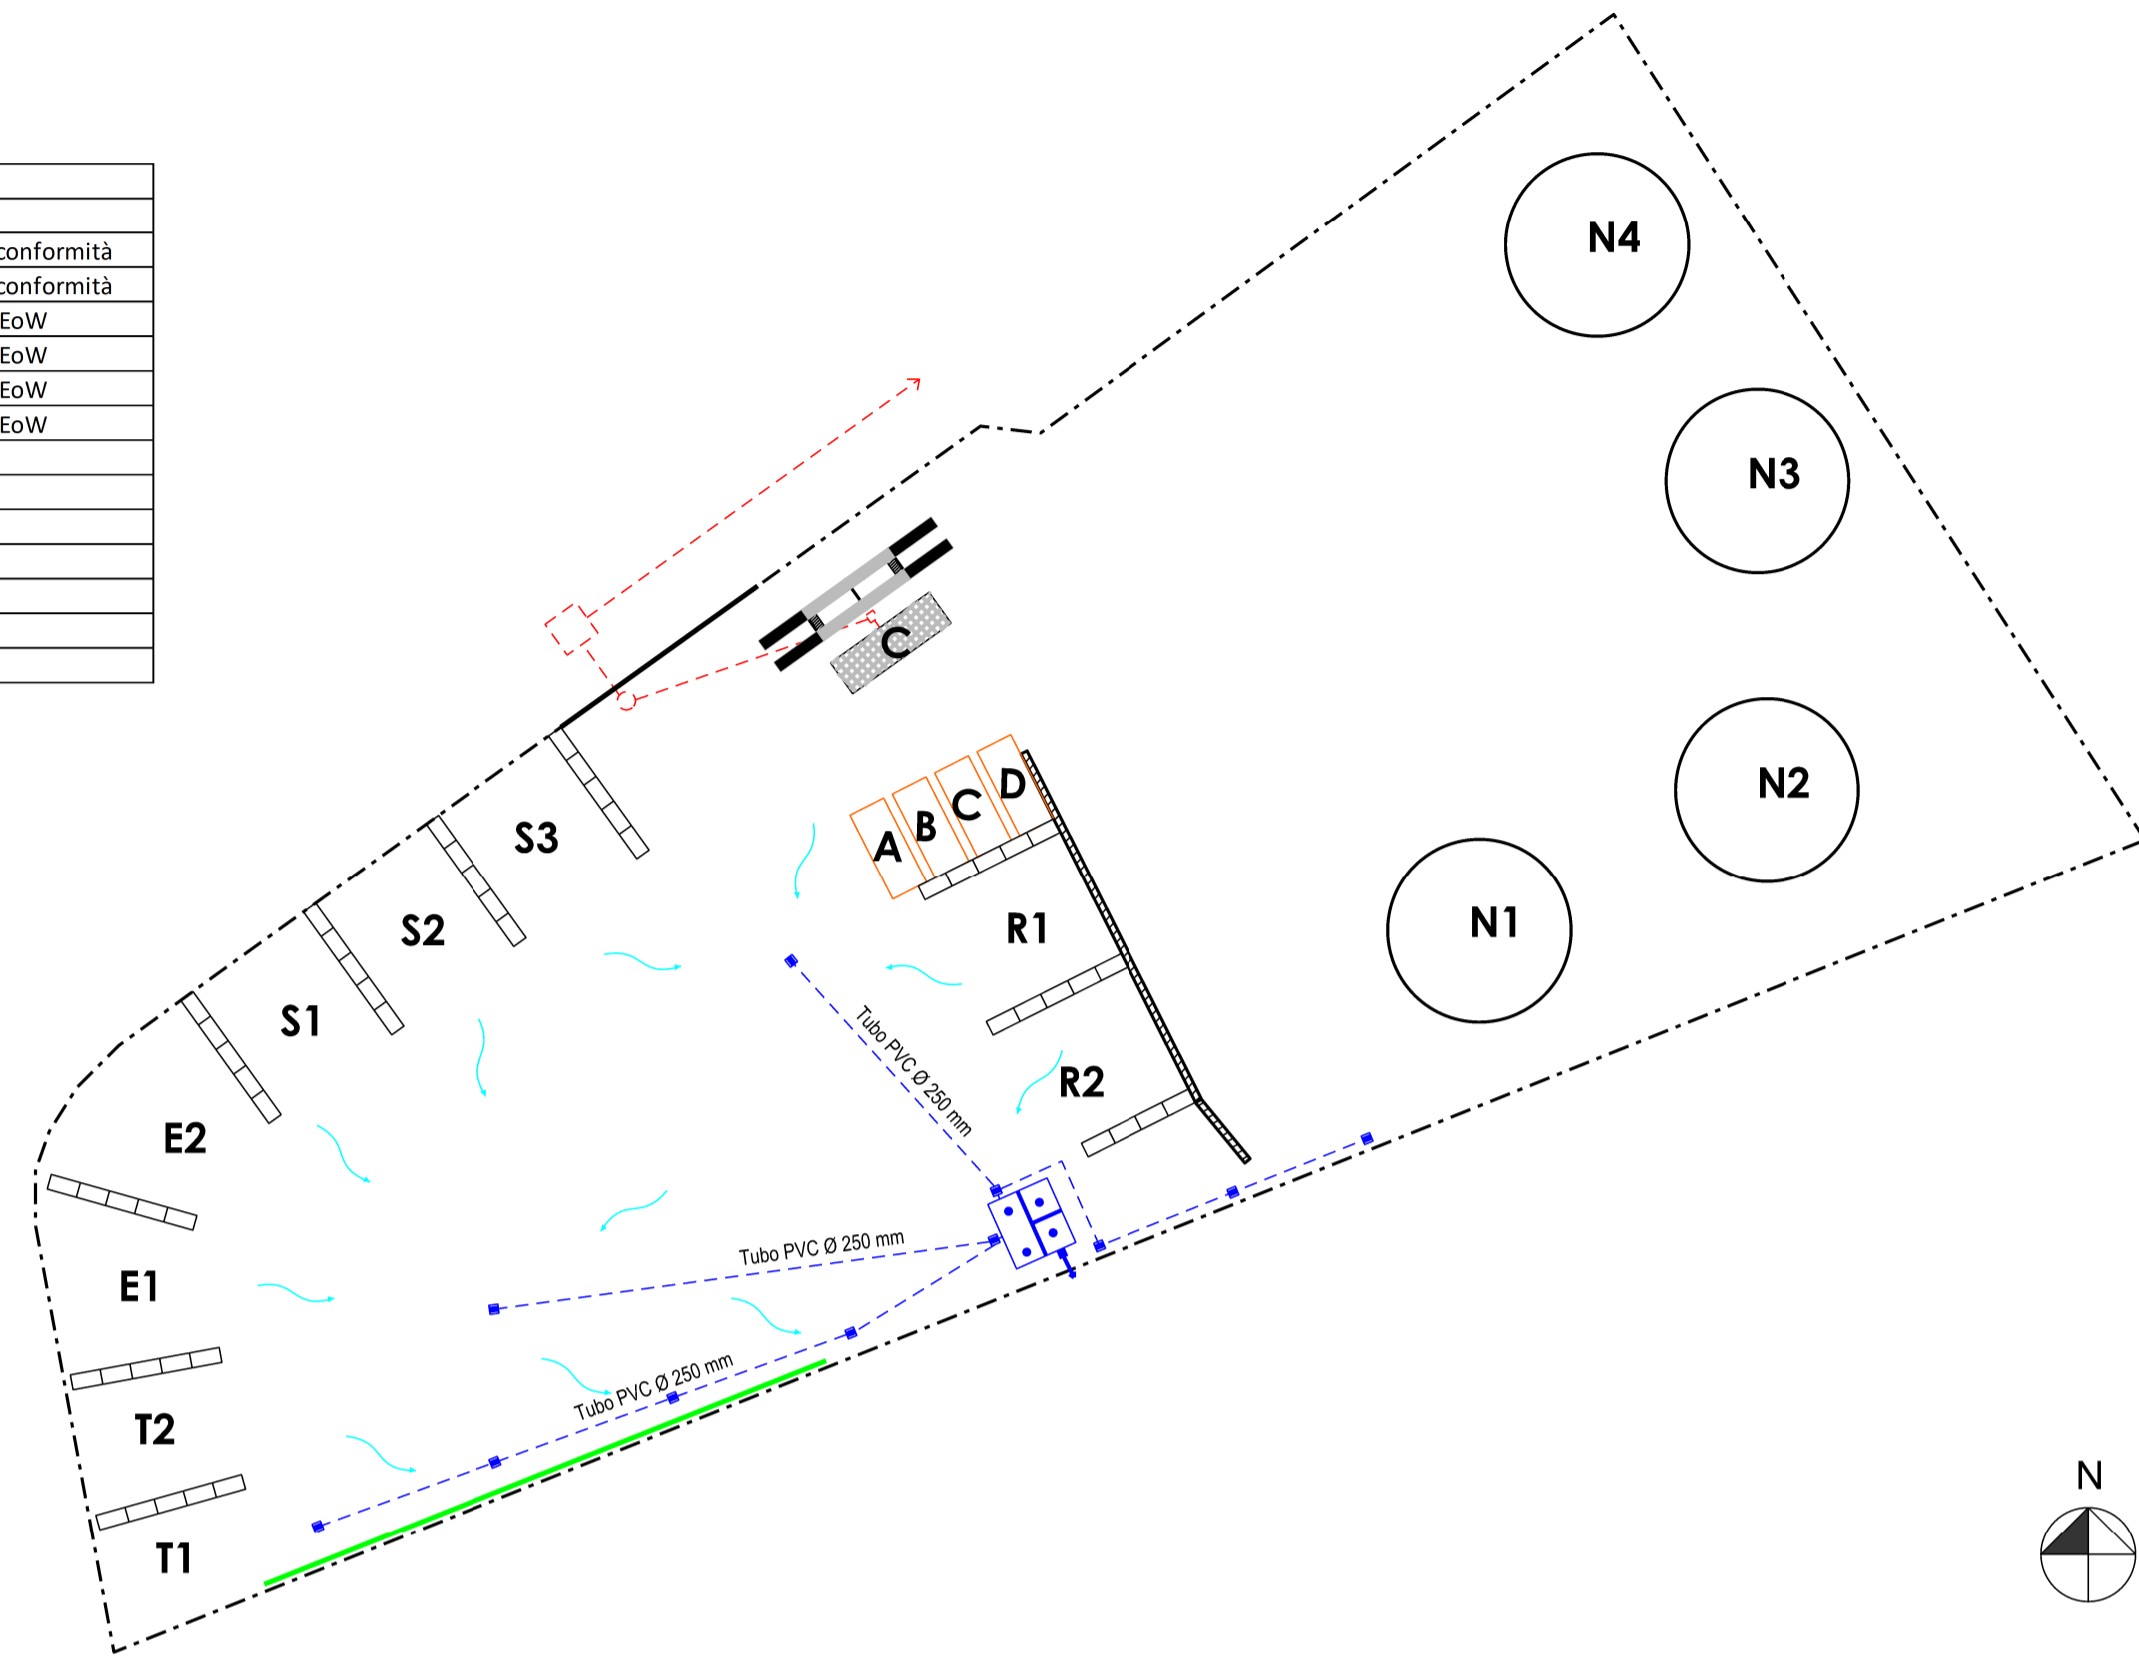

DEFLUSSE DELLE ACQUE SULLE SUPERFICI D'IMPIANTO E NELLA RETE IDROGRAFICA SUPERFICIALE - scala 1:500

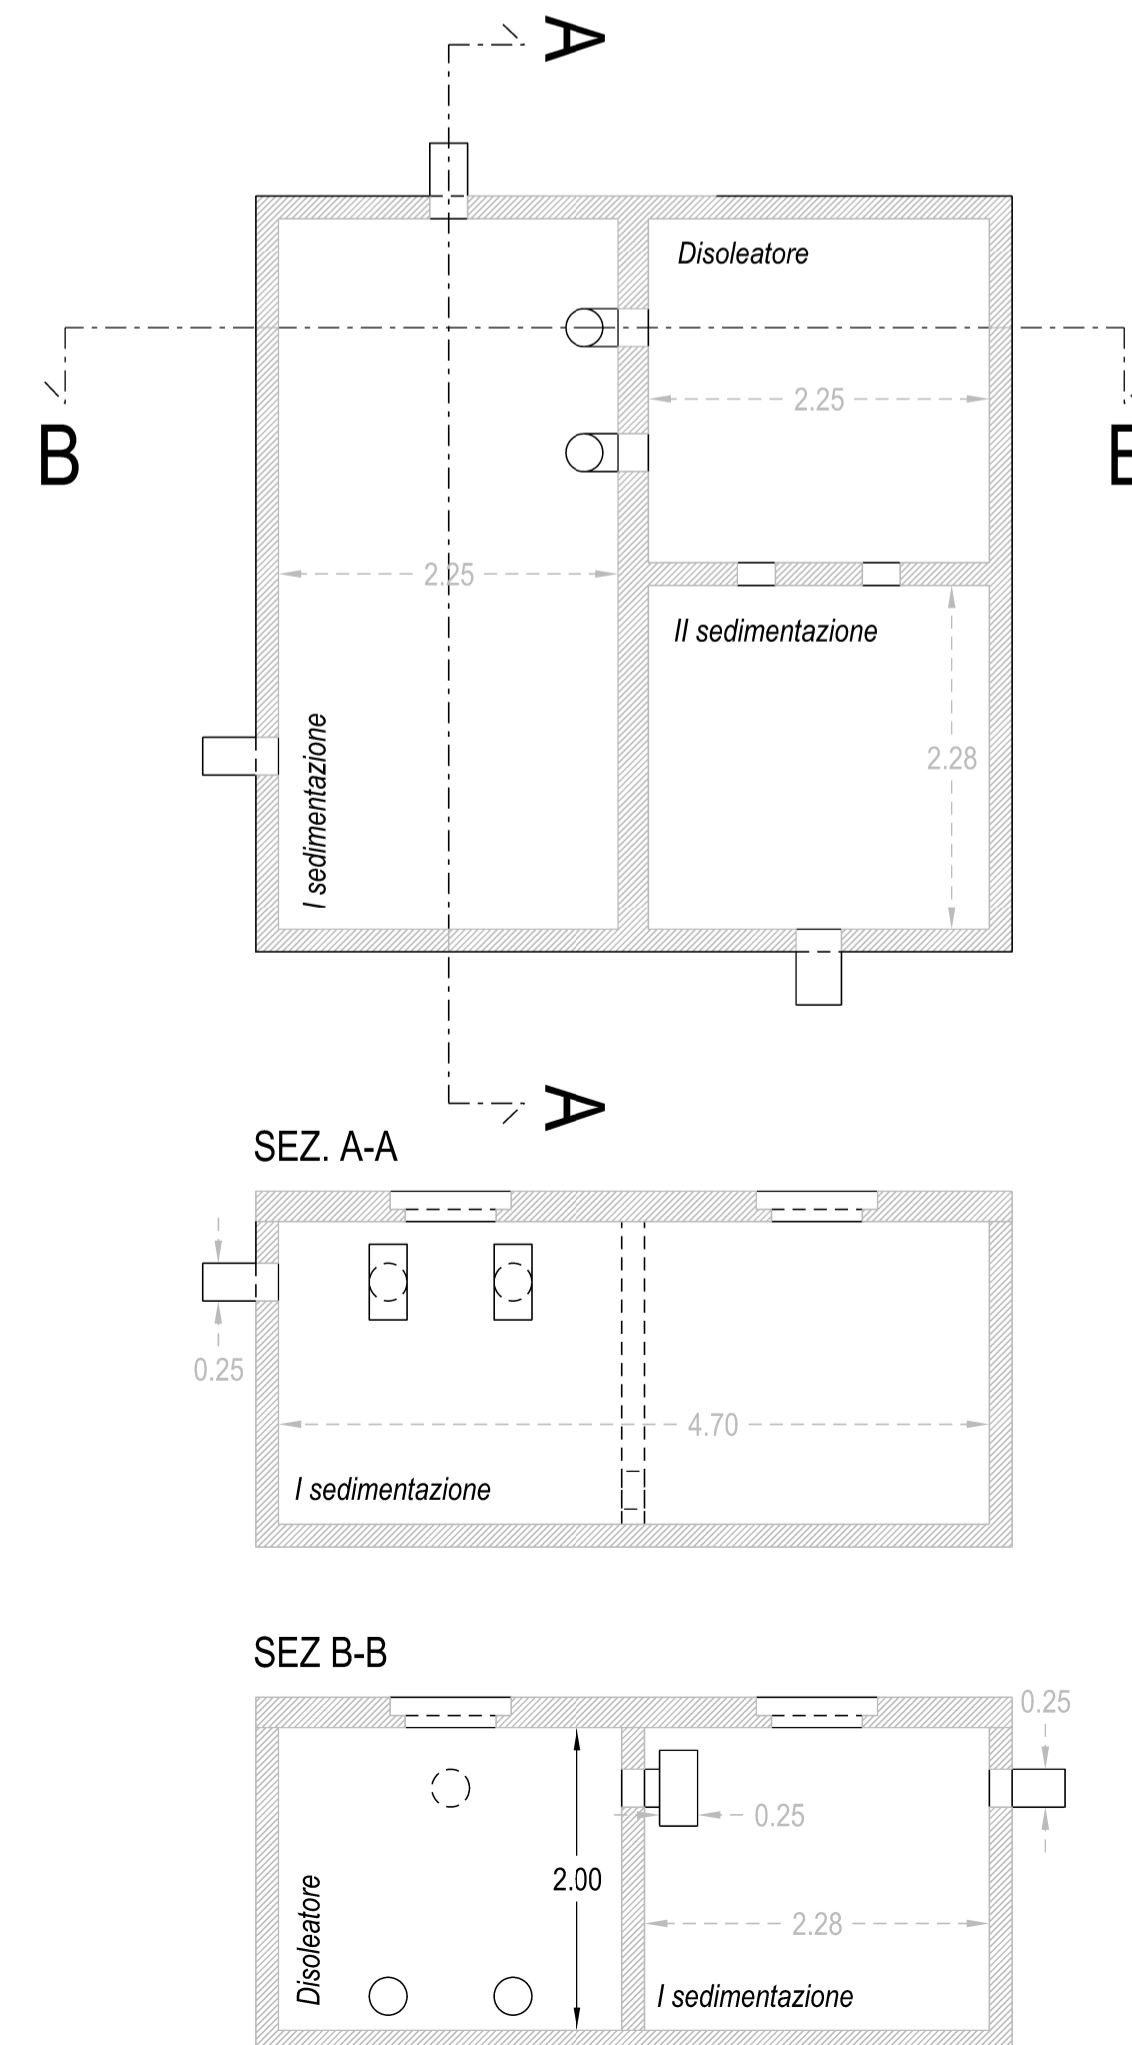

LAVORO

PROROGA AUTORIZZAZIONE ALL'ESERCIZIO N. 14 DEL 18/02/2013 DELL'IMPIANTO DI MESSA IN RISERVA (R13), SELEZIONE (R12) E RECUPERO (R5), DI RIFIUTI SPECIALI NON PERICOLOSI

COMMITTENTE

**Candian Mario** Sede via Roma 42/B. San Germano dei Berici (VI)

TITOLO

tav.1 - Tavole comparative Stato di Fatto, Progetto Autorizzato e Proposta di nuova configurazione

PROGETTAZIONE ARCHITETTONICA

**Ing. Loris Lovo**

Tel. 338.1262088  
Fax 041.57.60.142  
E-mail lovo@agriteco.com

EMISSIONE :

PROGETTO DEFINITIVO

UBICAZIONE :

COMUNE DI SOSSANO  
foglio 7 mappali 502, 506 e 516

REV.	DATA	FILE	OGGETTO	DIS.	APP.
a					
b					
c					
d					
e					

ELABORATO N. IDR\_01

TAVOLA IDRAULICA

DATA: Luglio 2023	SCALA: ss.vv.	FILE:
	DISEGNATO LL	APPROVATO CM