

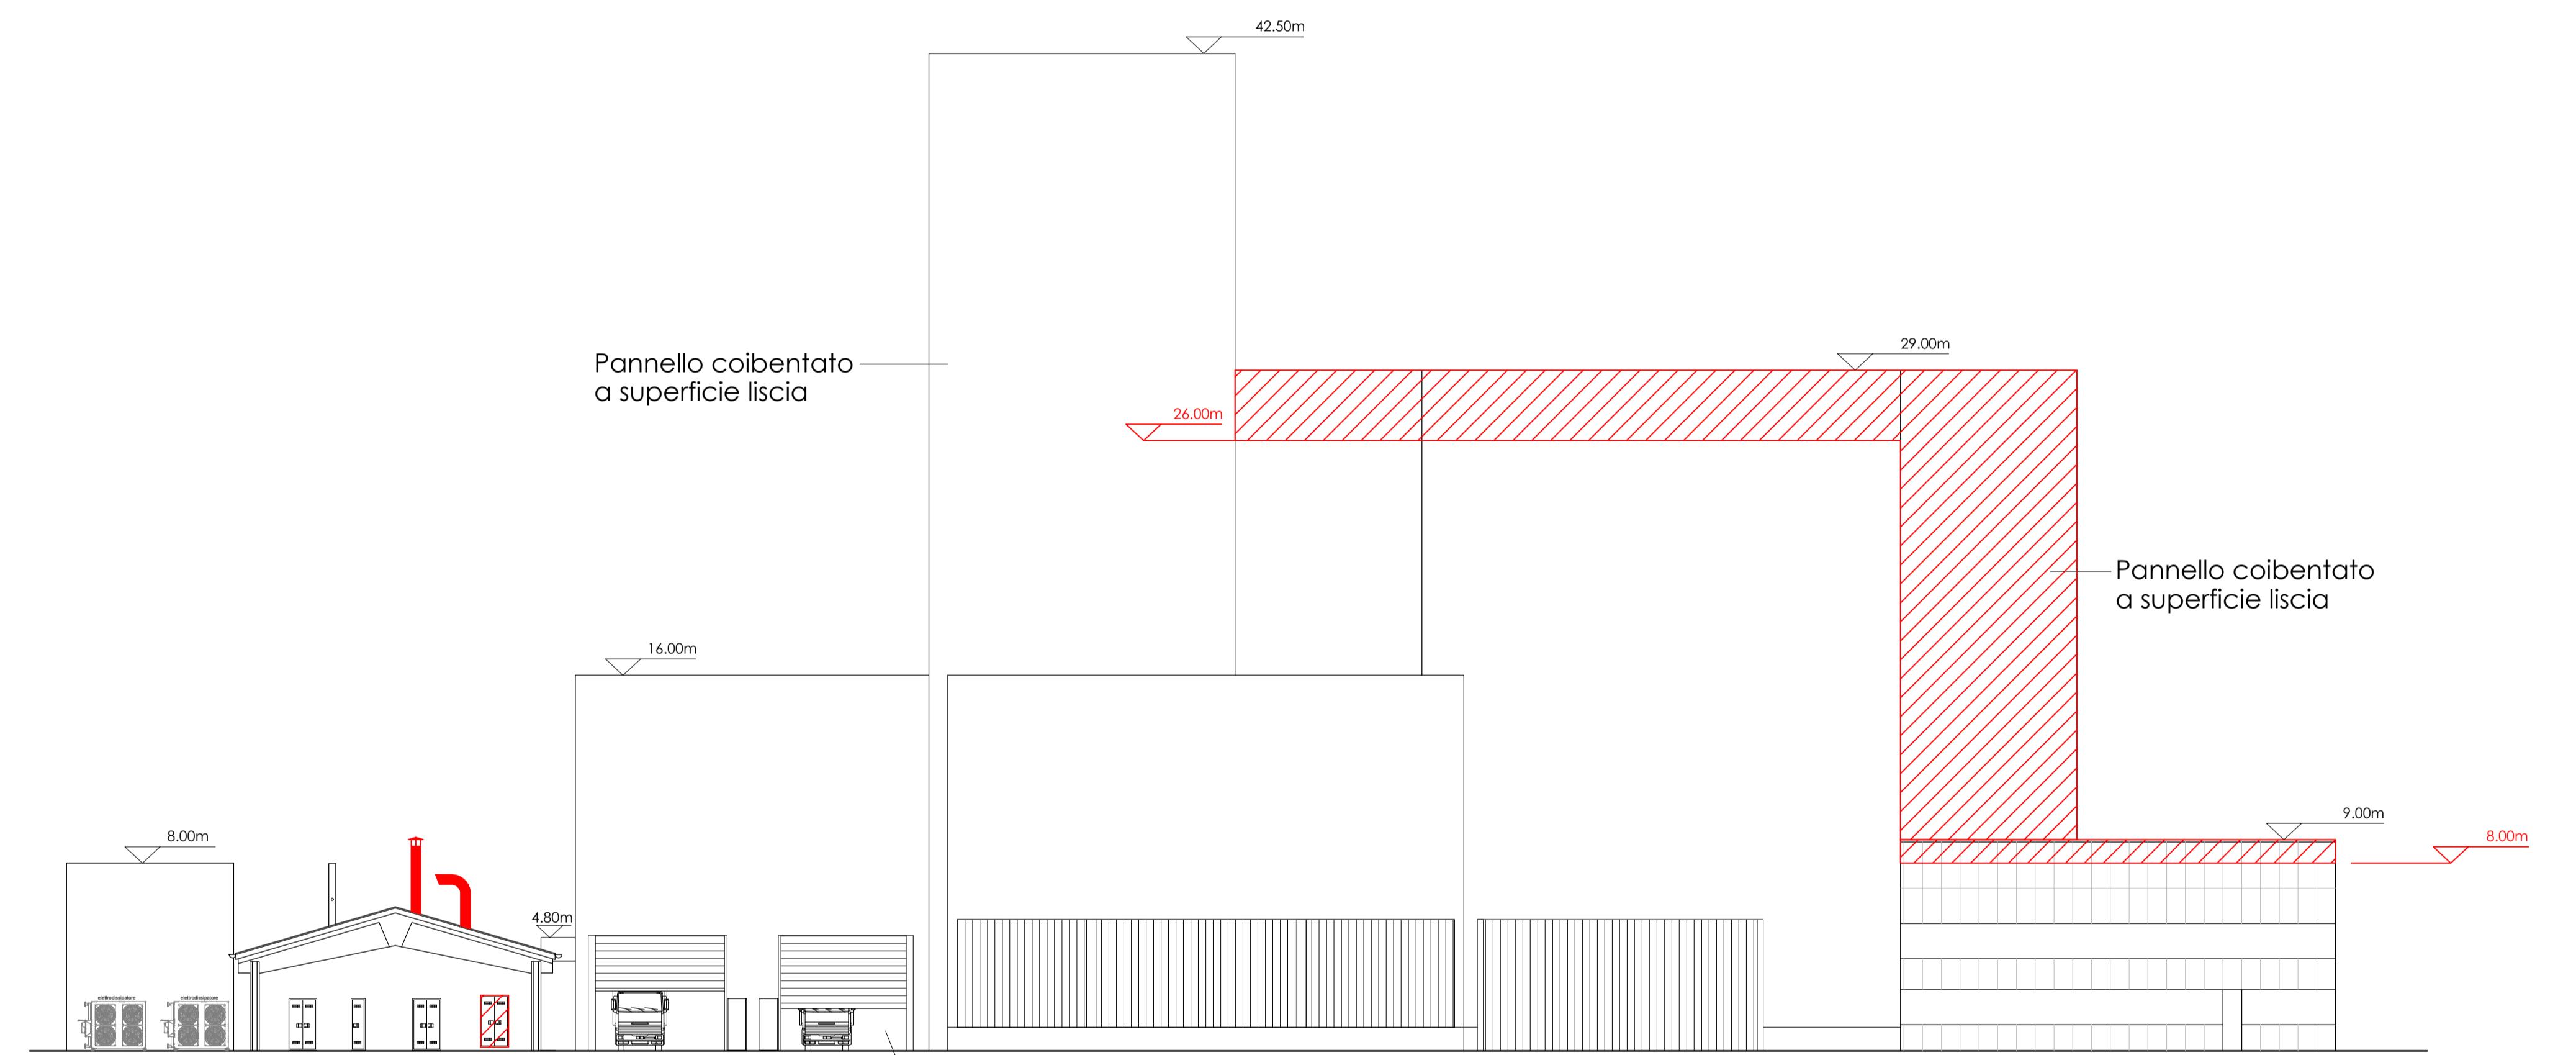
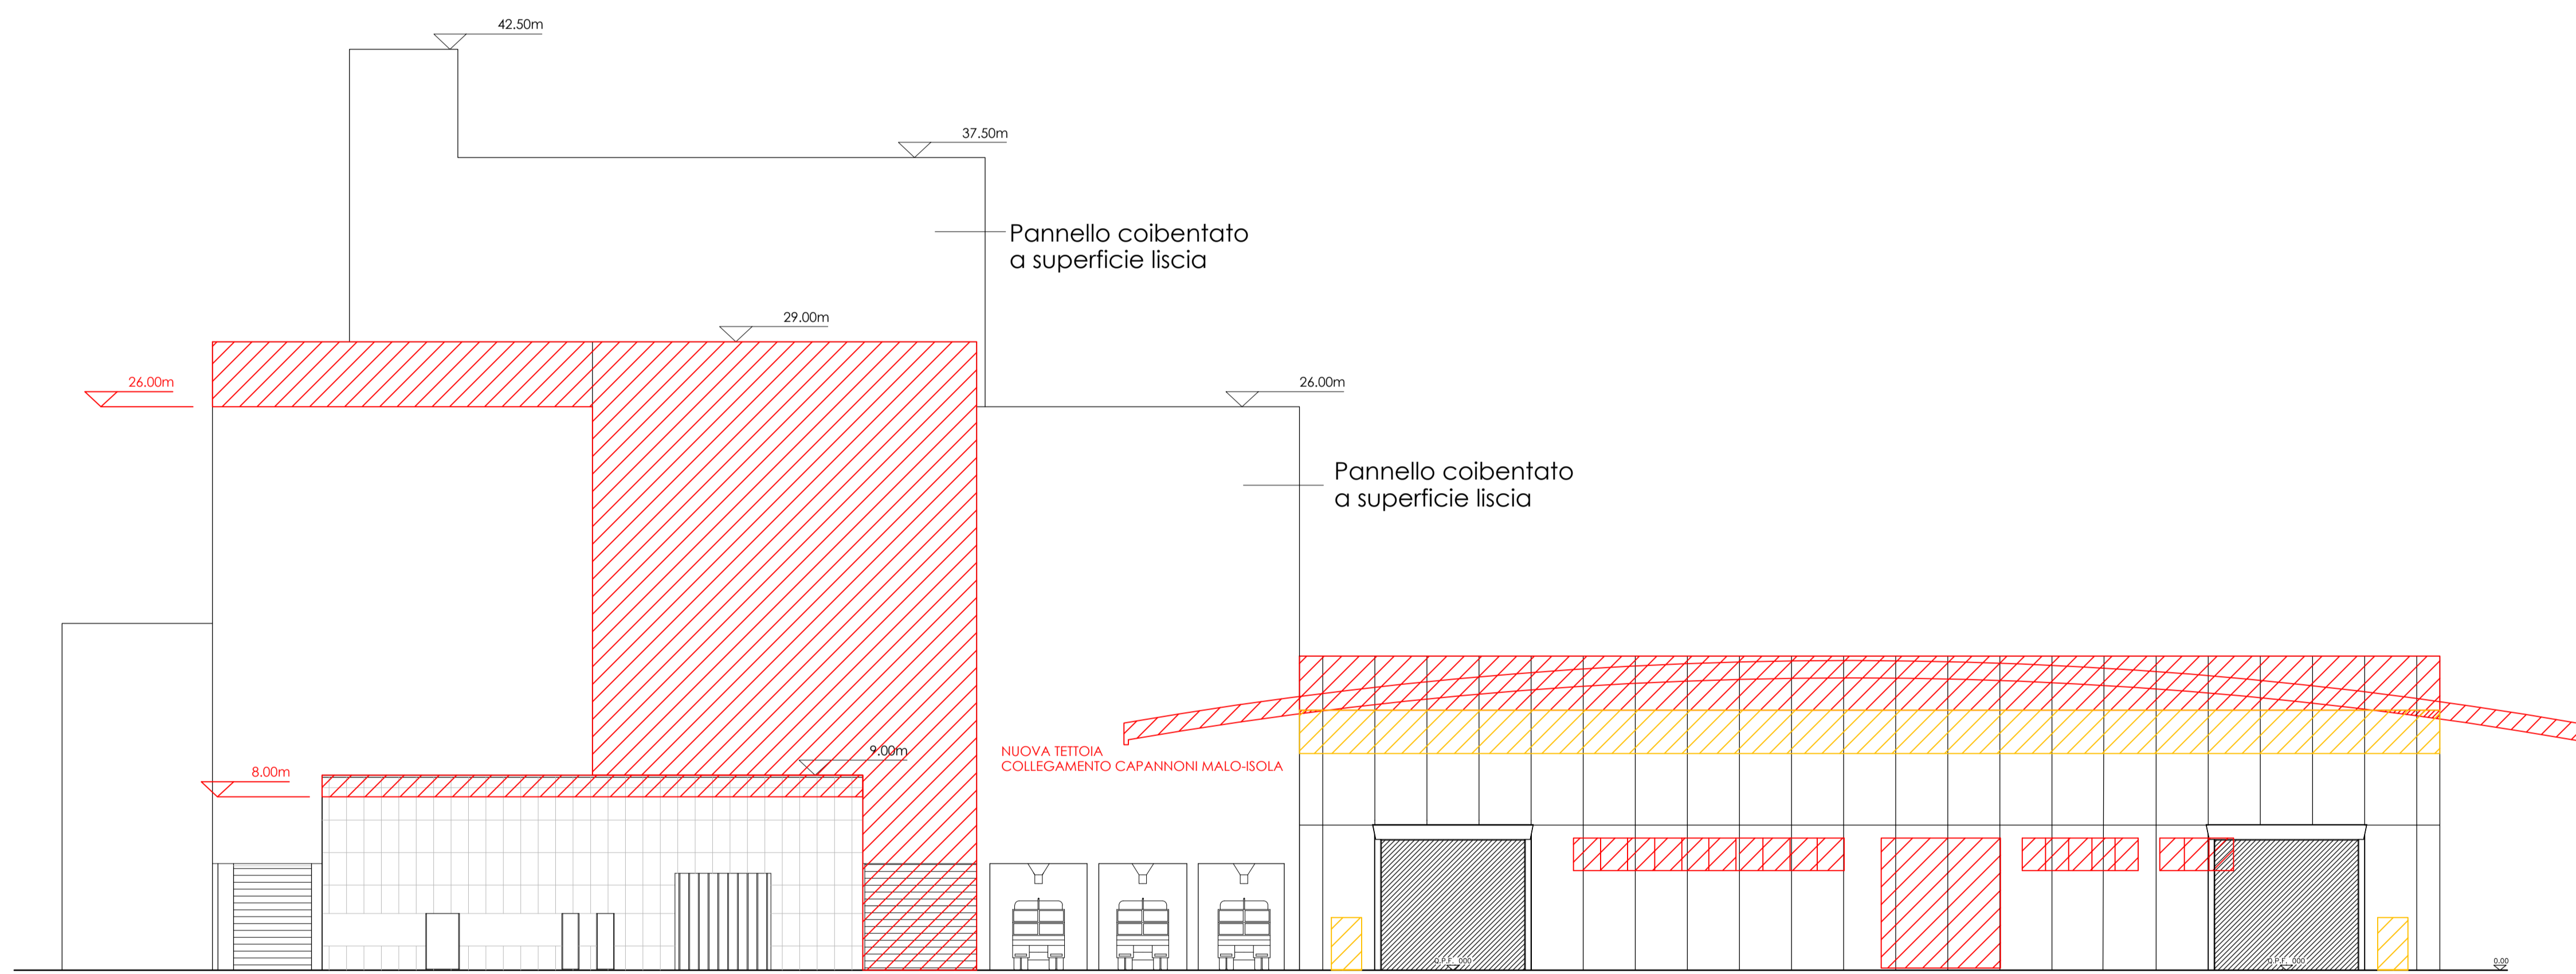
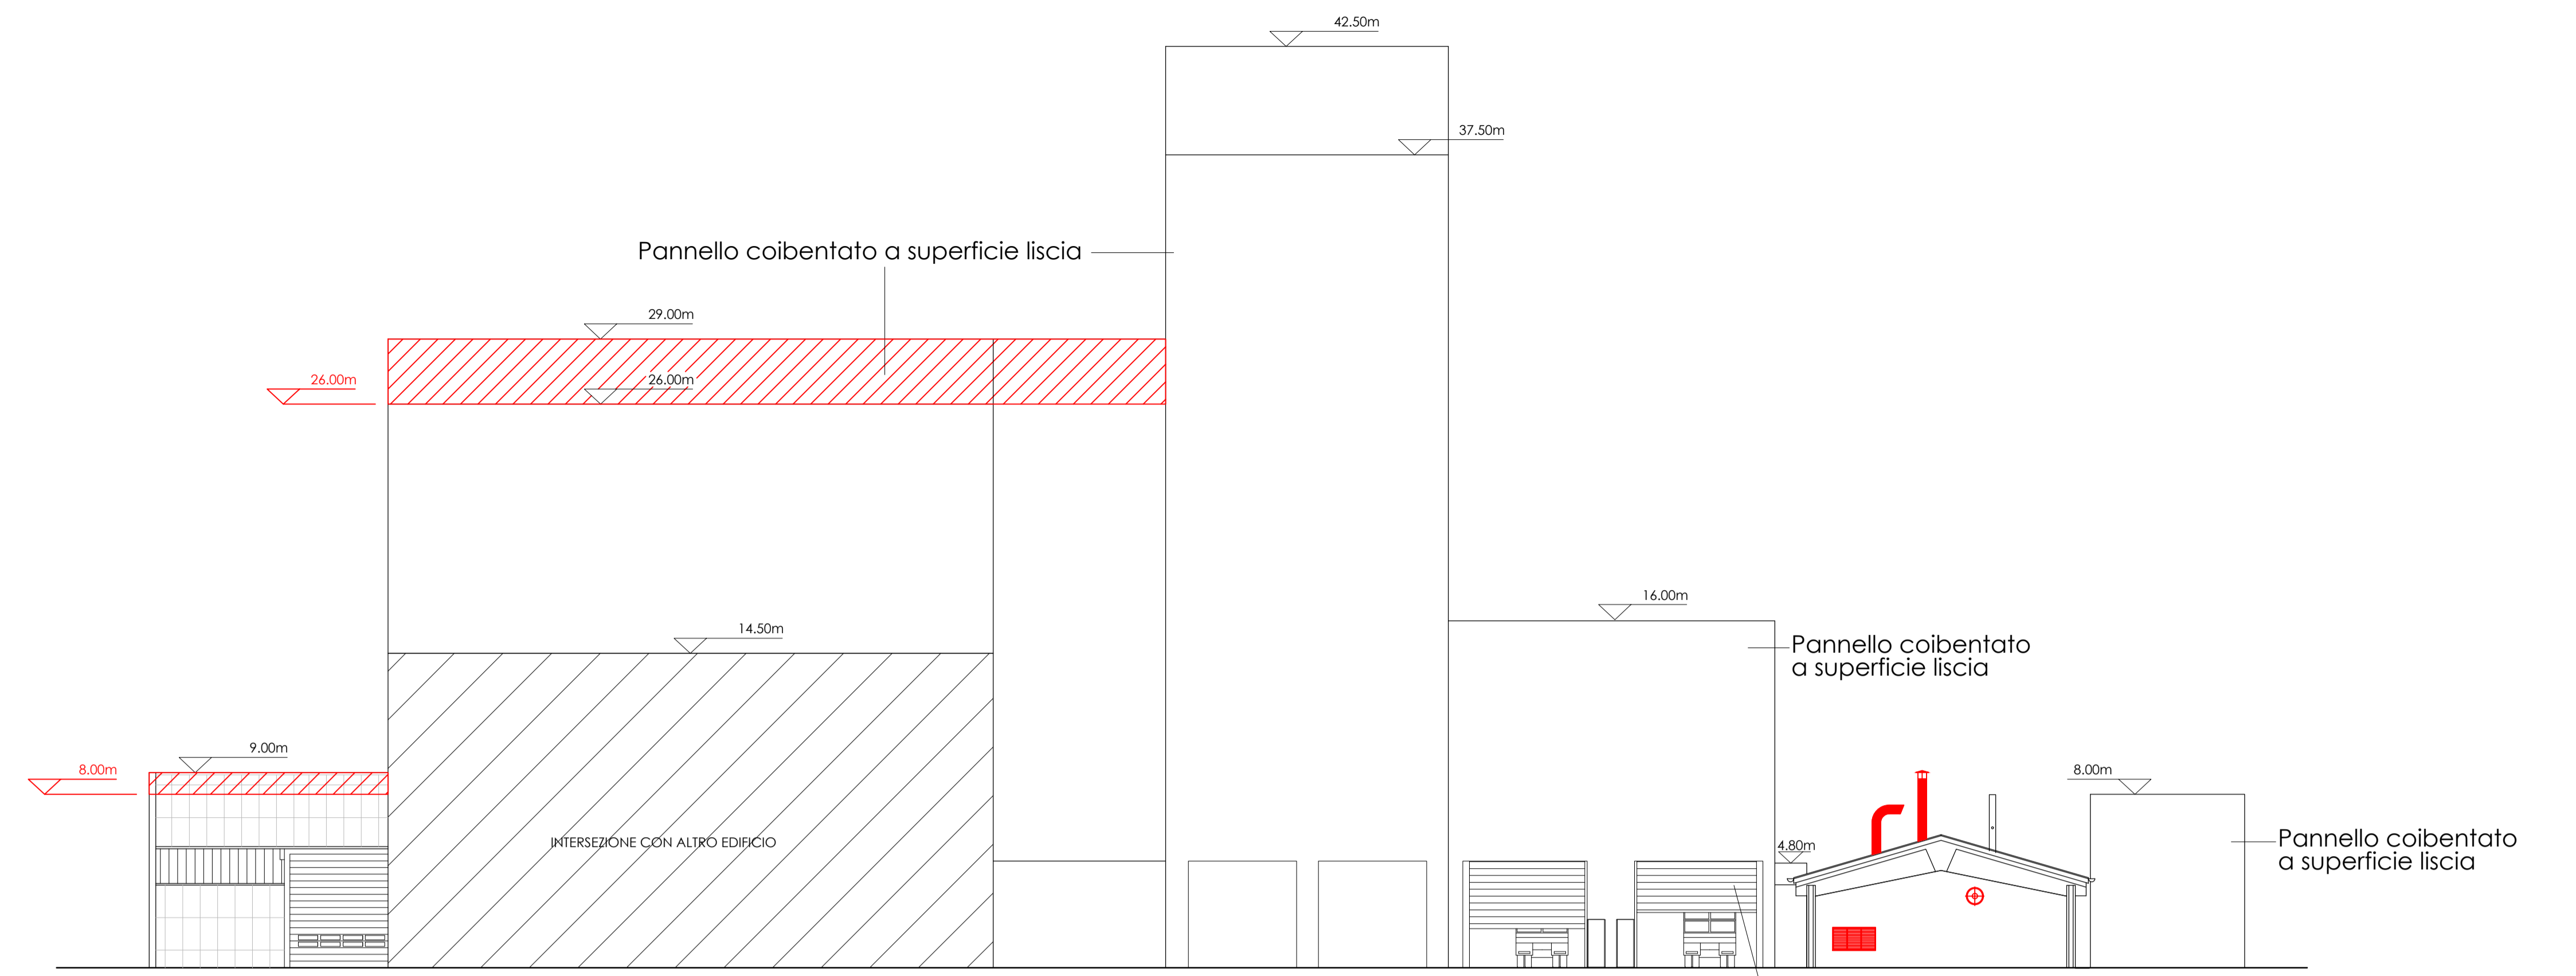


LEGENDA:
 Nuova costruzione
 Demolizione

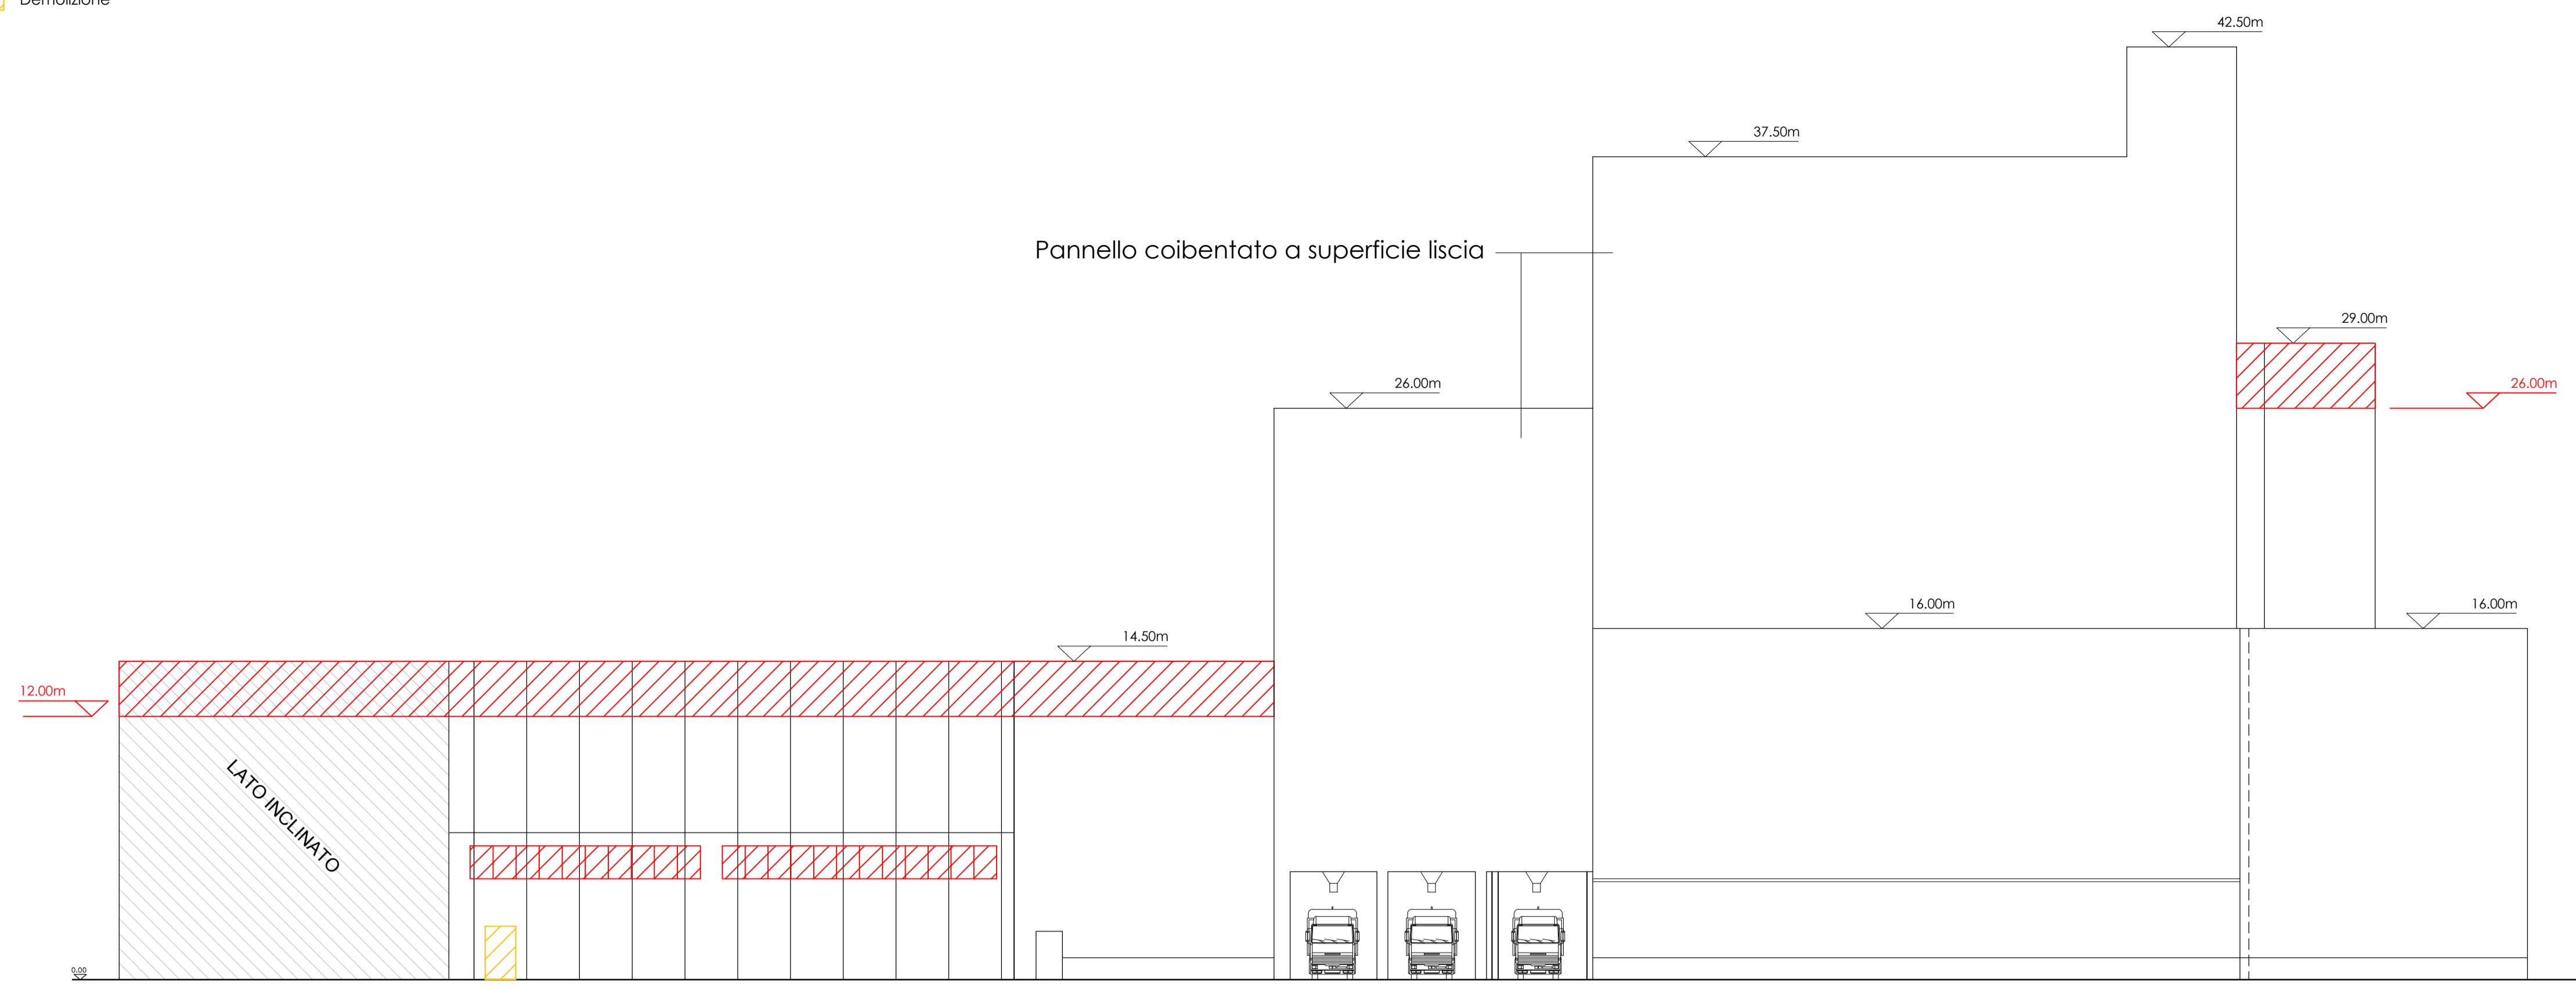


VISTA SUD 2

VISTA OVEST 3

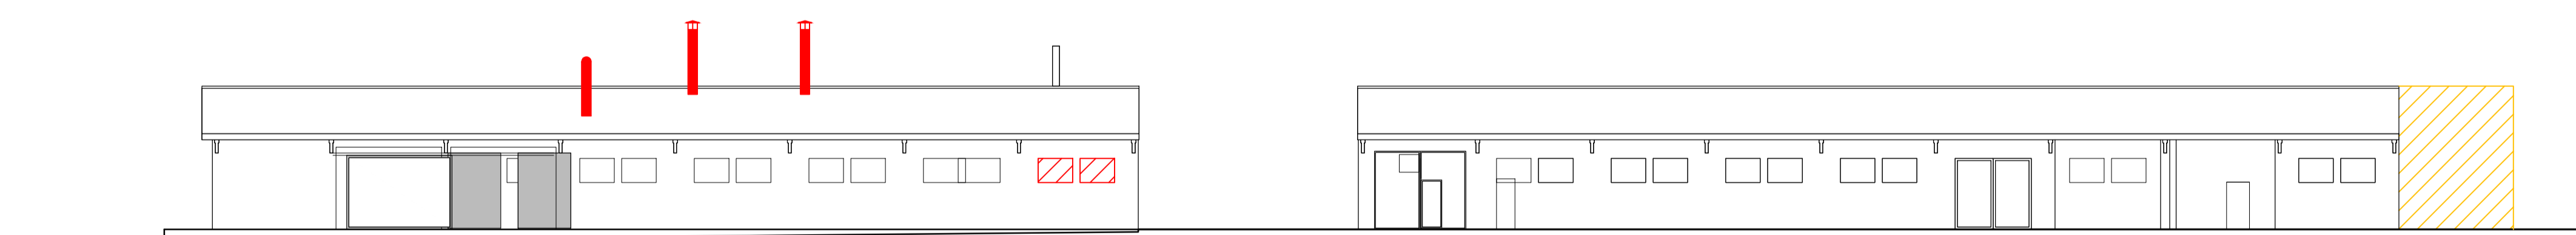


PROSPETTO SUD 3

PROSPETTO SUD 3

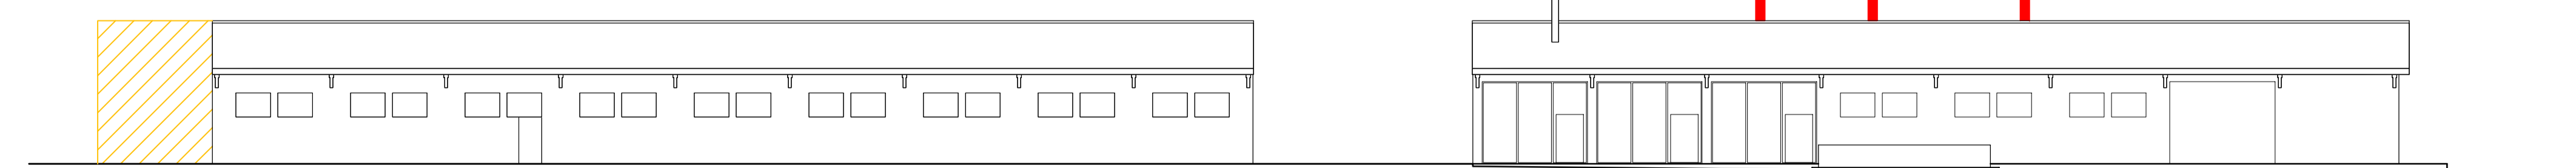

PROSPETTO NORD 3

PROSPETTO NORD 3

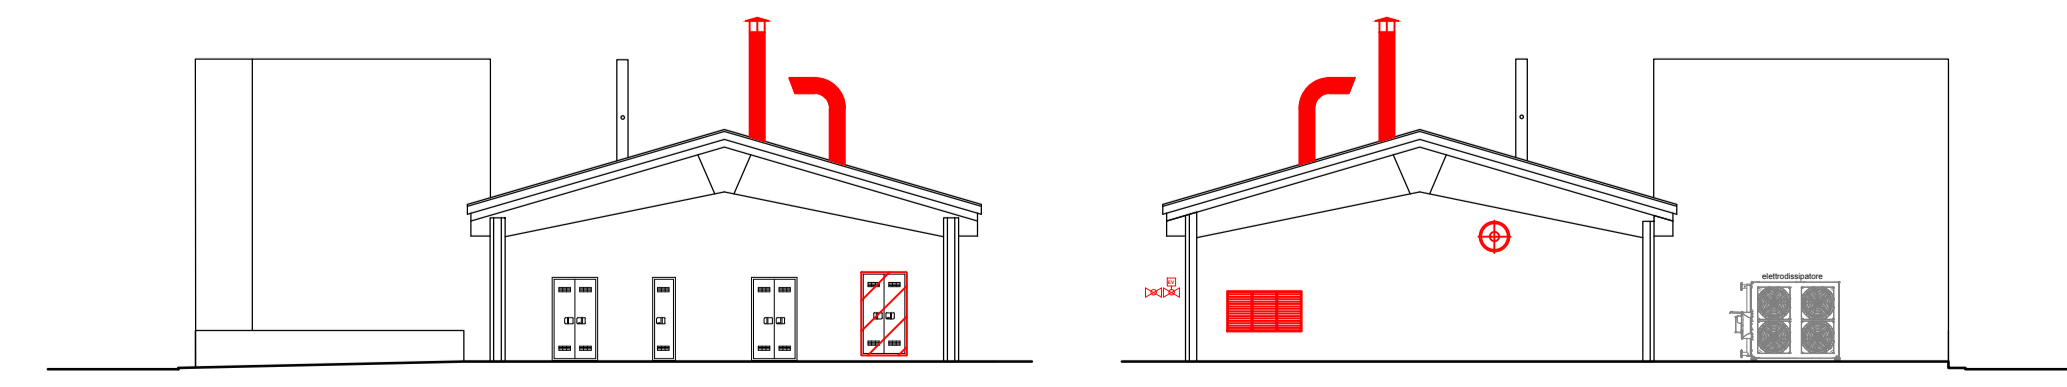

PROSPETTO OVEST 2


PROSPETTO EST 2



PROSPETTO OVEST 4

PROSPETTO EST 4

LEGENDA

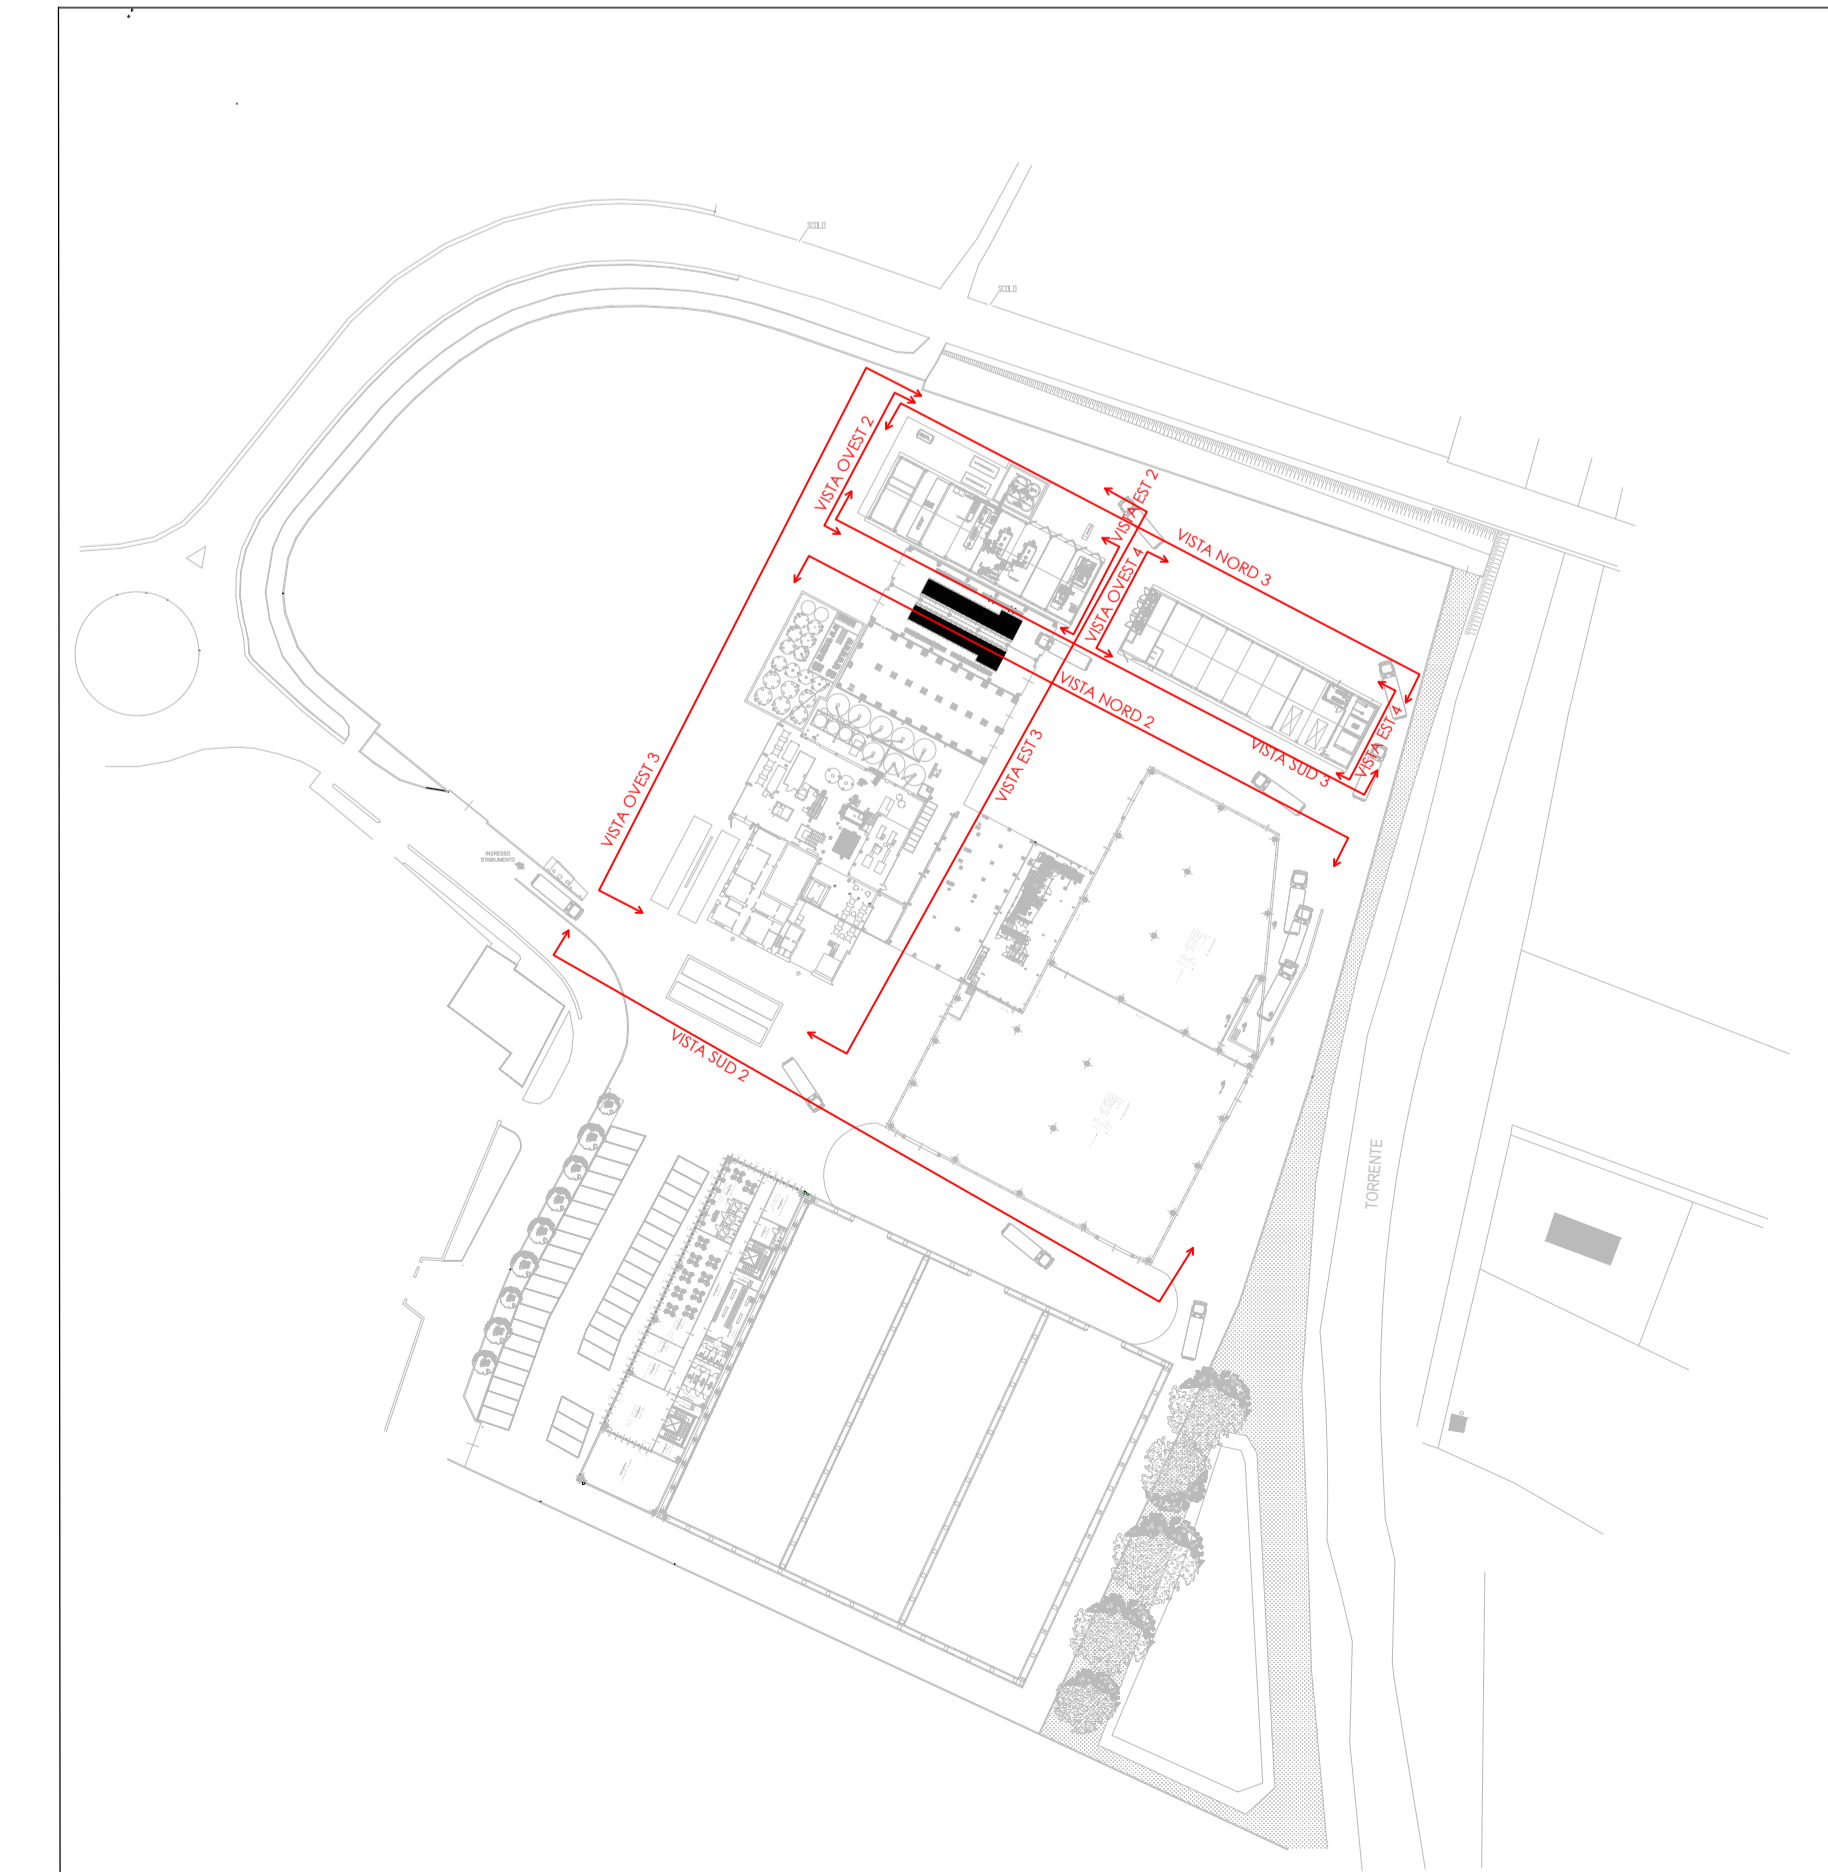

Spazio ideato da G.F. & A.

COMUNE DI MALO
 PROVINCIA DI VICENZA

Località: AMPLIAMENTO SITO PRODUTTIVO DITTA NATCOR

350
 Via Fondomuri, 43
 36034 - S. TOMASO DI MALO (VI)

NATCOR S.r.l.
 VIA FONDOMURI 43 - MALO (VI)

Costruttore
 FANIN S.r.l.
 VIA FONDOMURI 43

PROGETTO ESECUTIVO - VARIANTE

Descrizione
 EDIFICI PRODUTTIVI
 PROSPETTI - SINOTTICA

Elaborato: 8-A
 Scala: 1:200
 Emissione: Agosto 2022

Ing. Claudio Faccio

Cost. pratica: Ing. Claudio Faccio
 Responsabile: Ing. Claudio Faccio
 Collaboratori:
 File: N° progressivo elaborato II

A termini di legge il progettista si riserva la proprietà di questo disegno con divieto di riprodurlo o renderlo comunque noto in mancanza di consenso scritto preventivo.