




LEGENDA:  
 Nuova costruzione  
 Demolizione

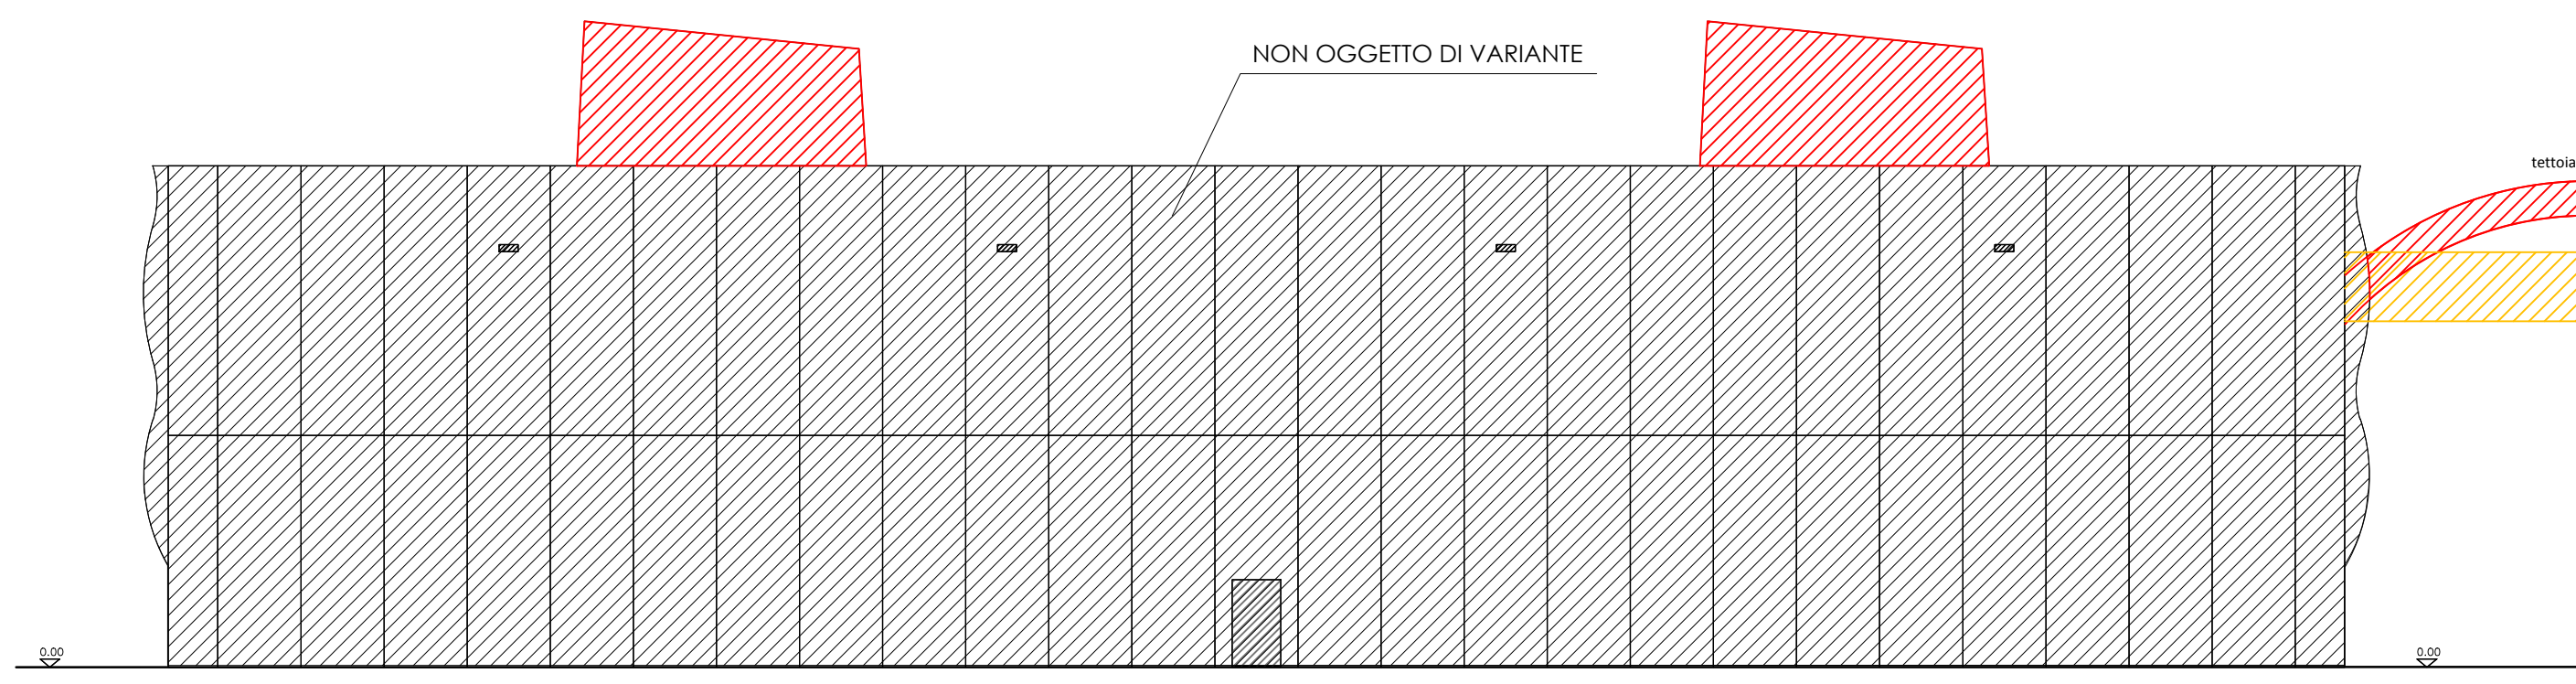

VISTA EST

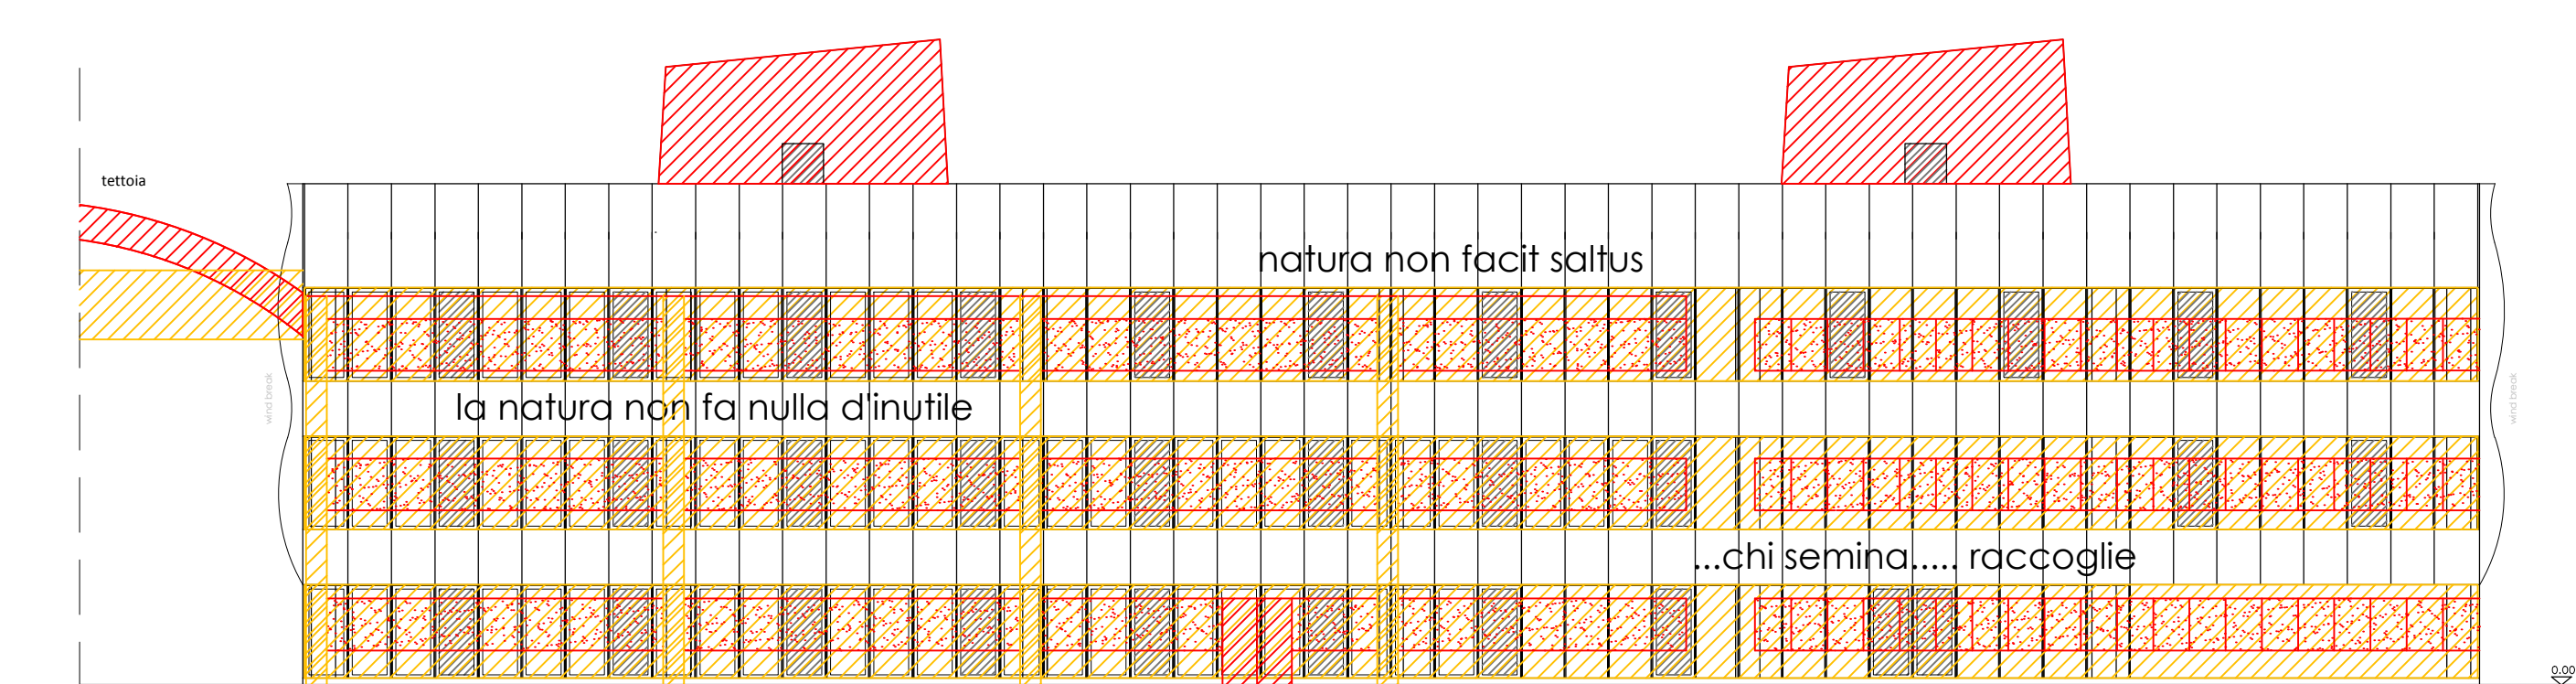


VISTA OVEST

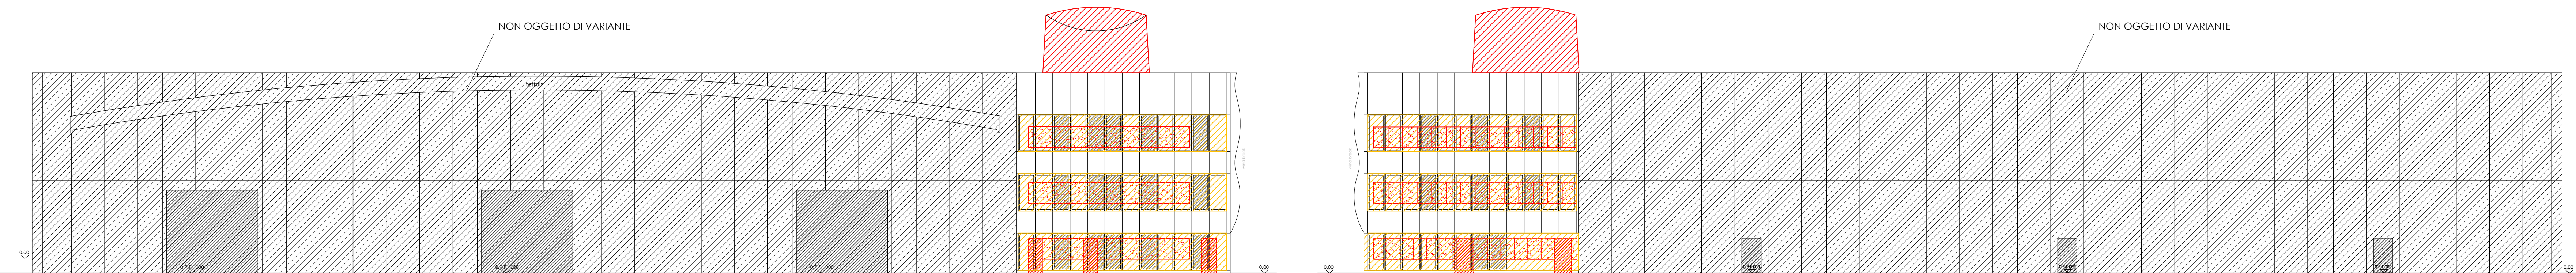


VISTA NORD


VISTA SUD

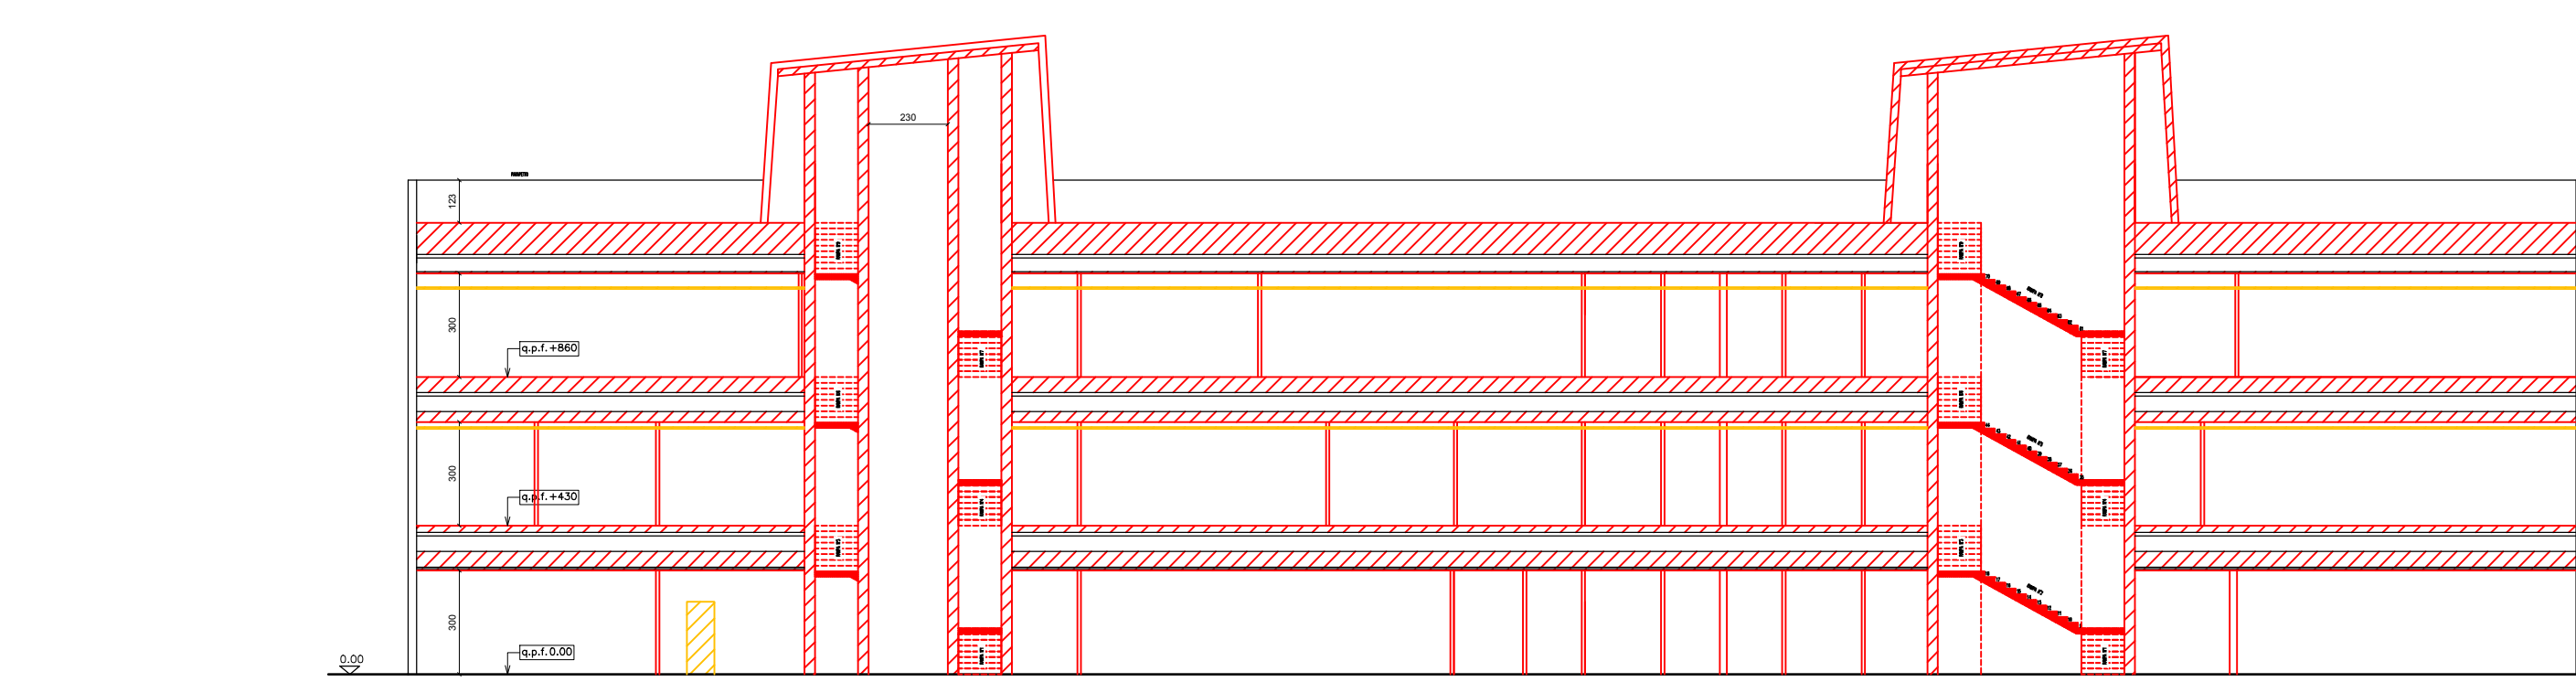


SEZIONE A-A

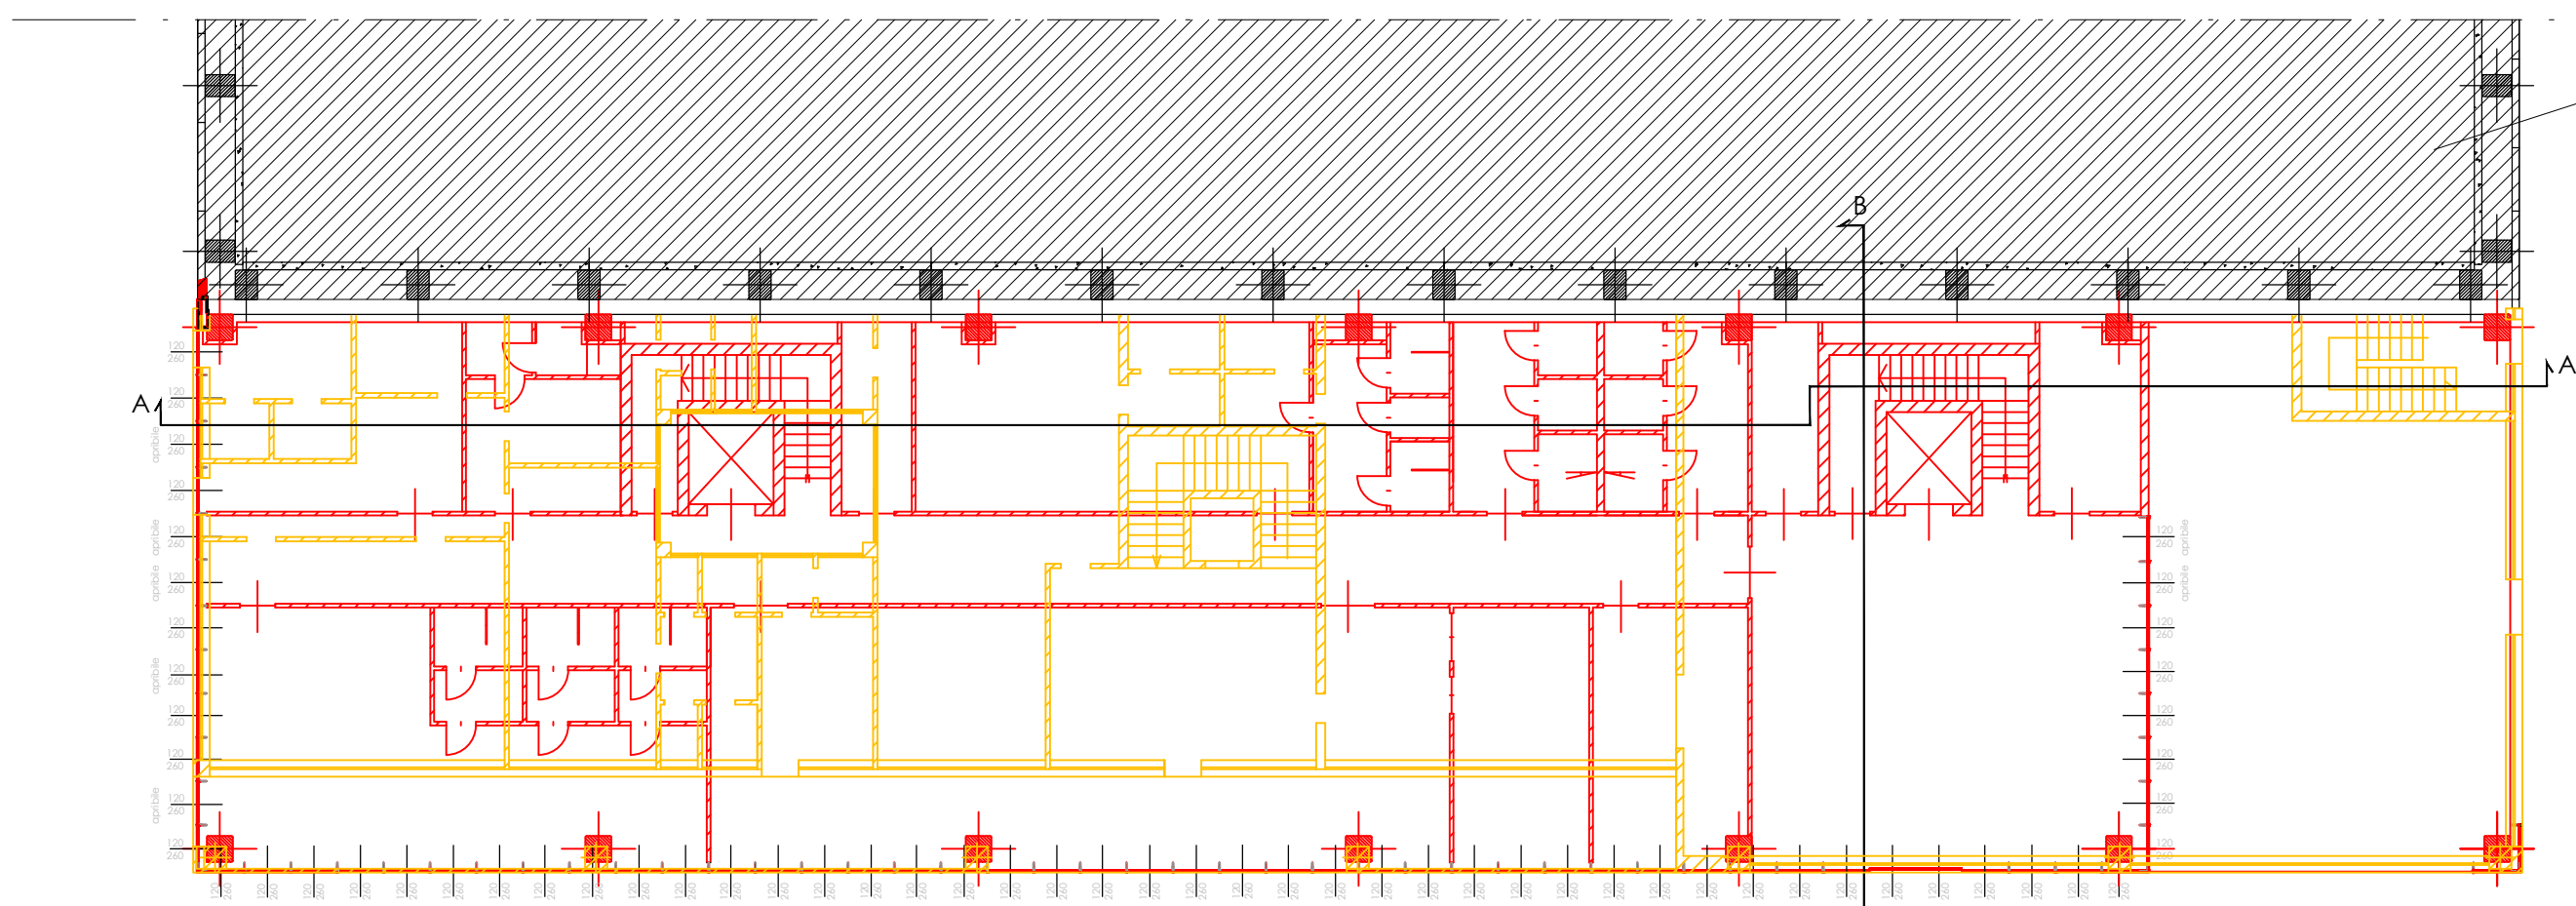


PIANTA - PIANO TERRA

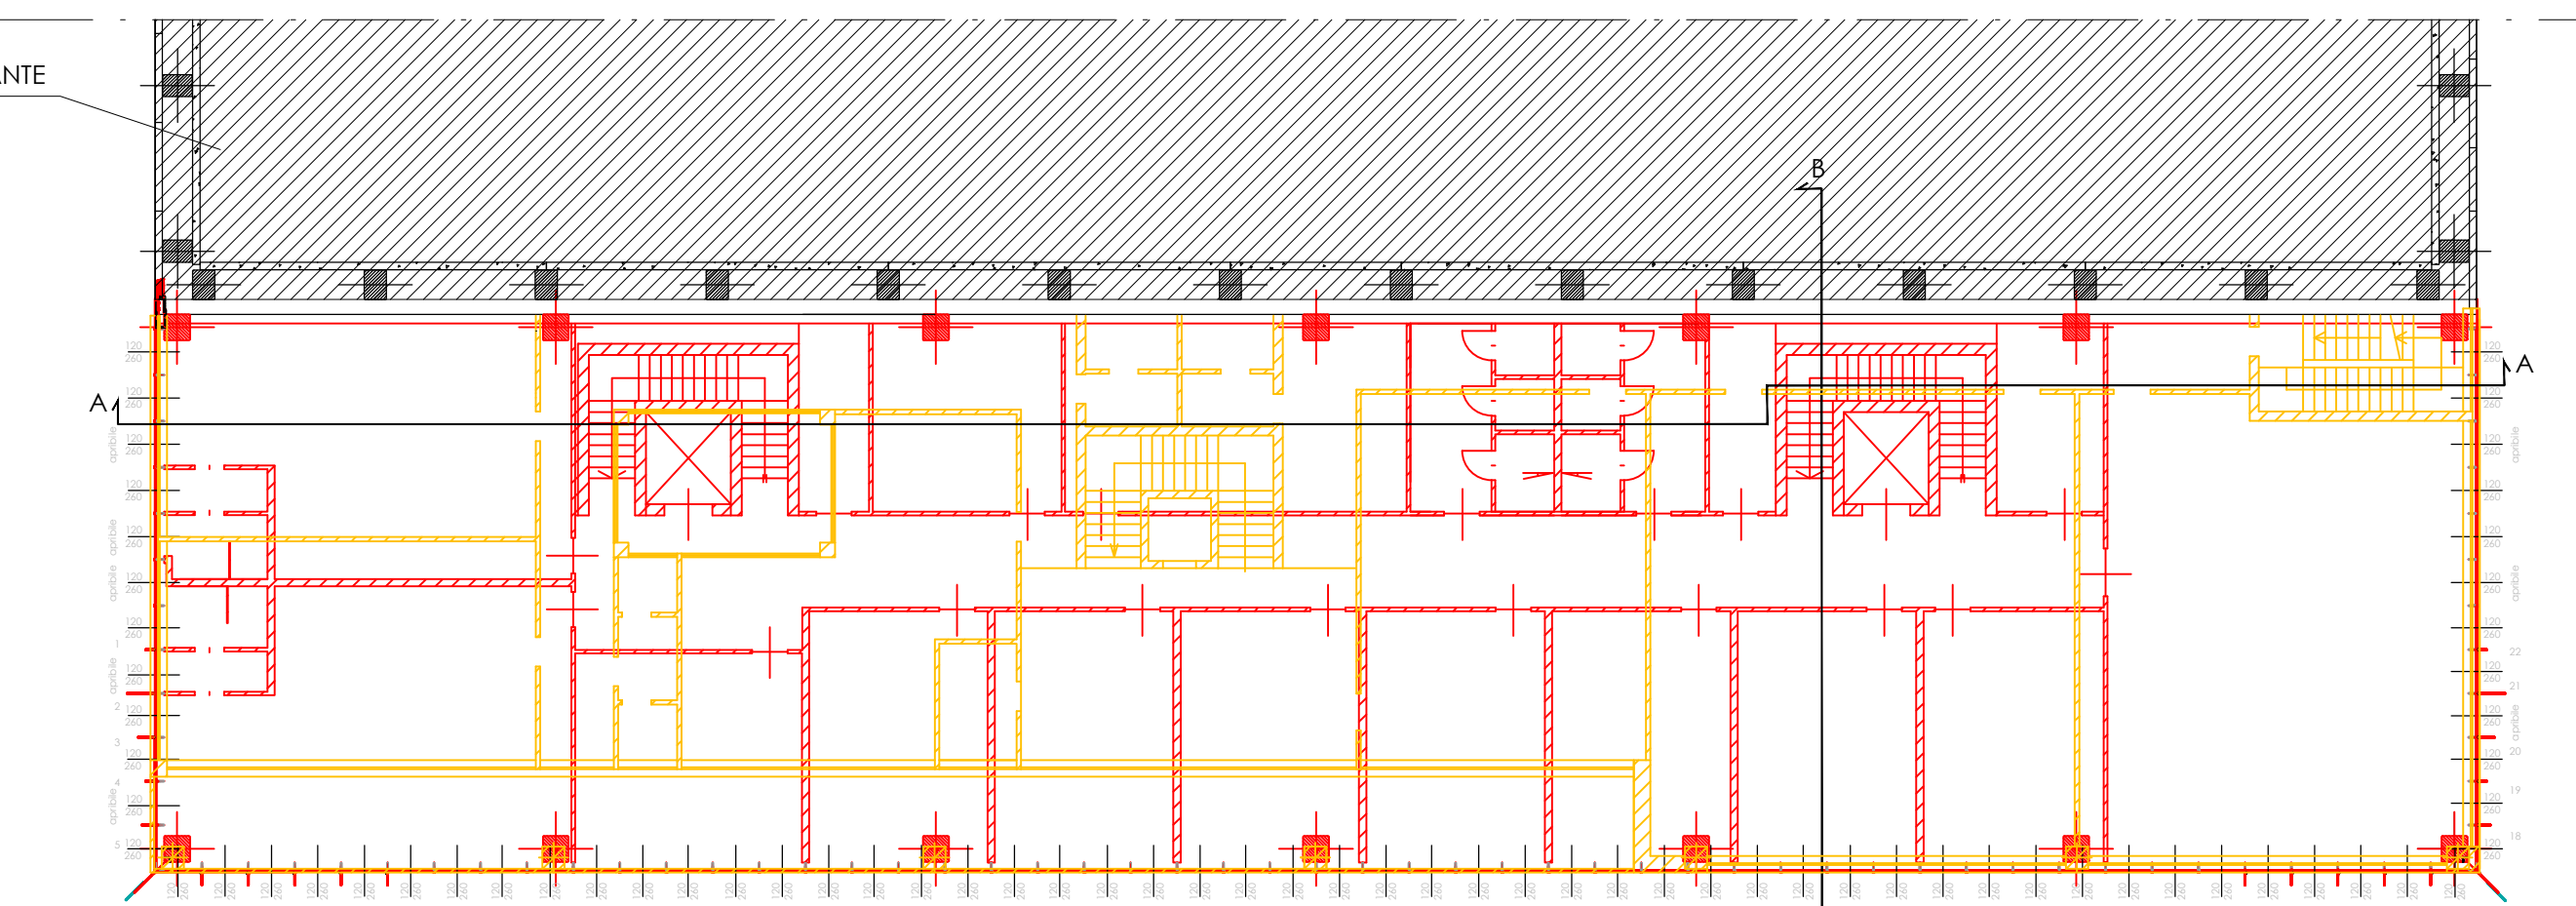

PIANTA - PIANO SECONDO

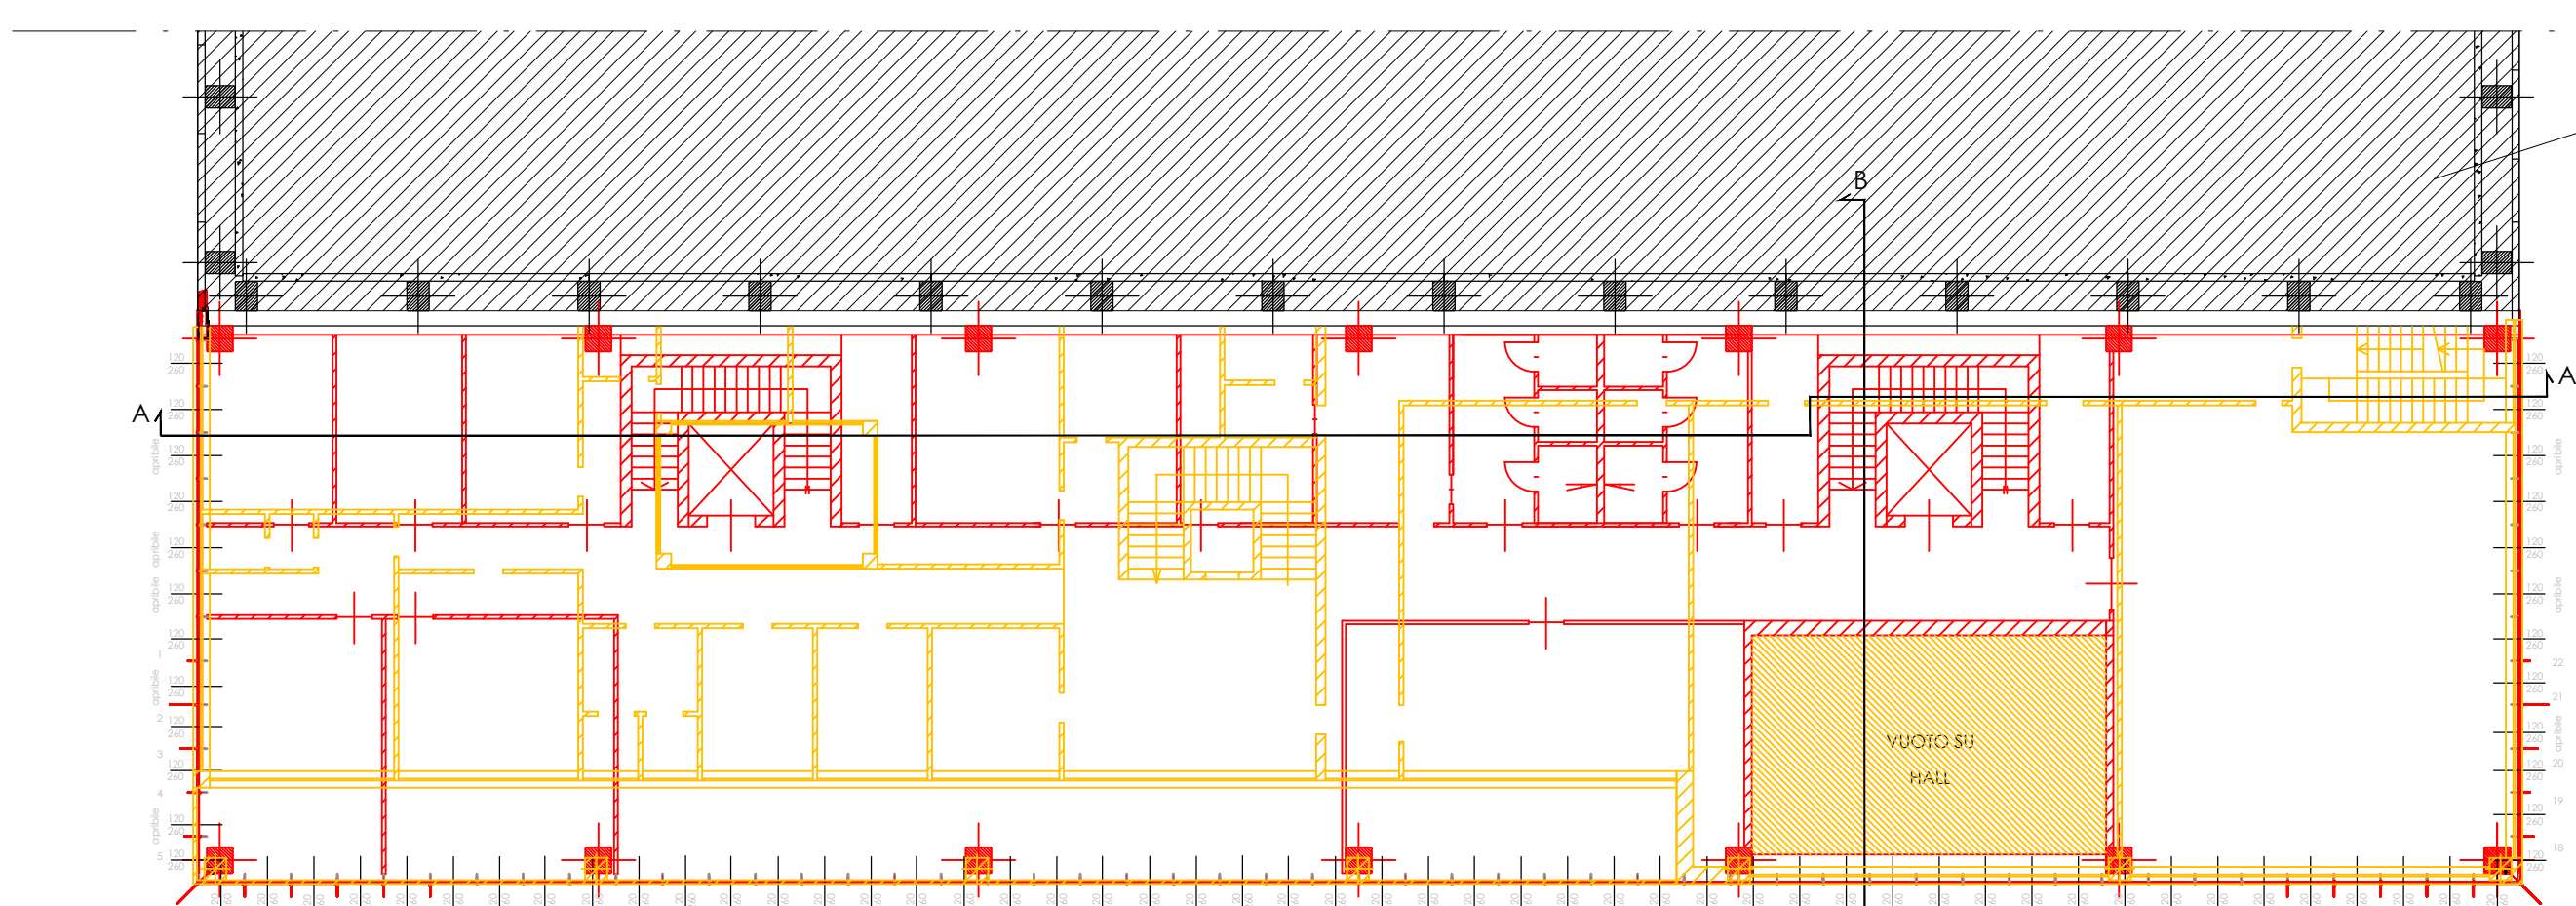

PIANTA - PIANO PRIMO

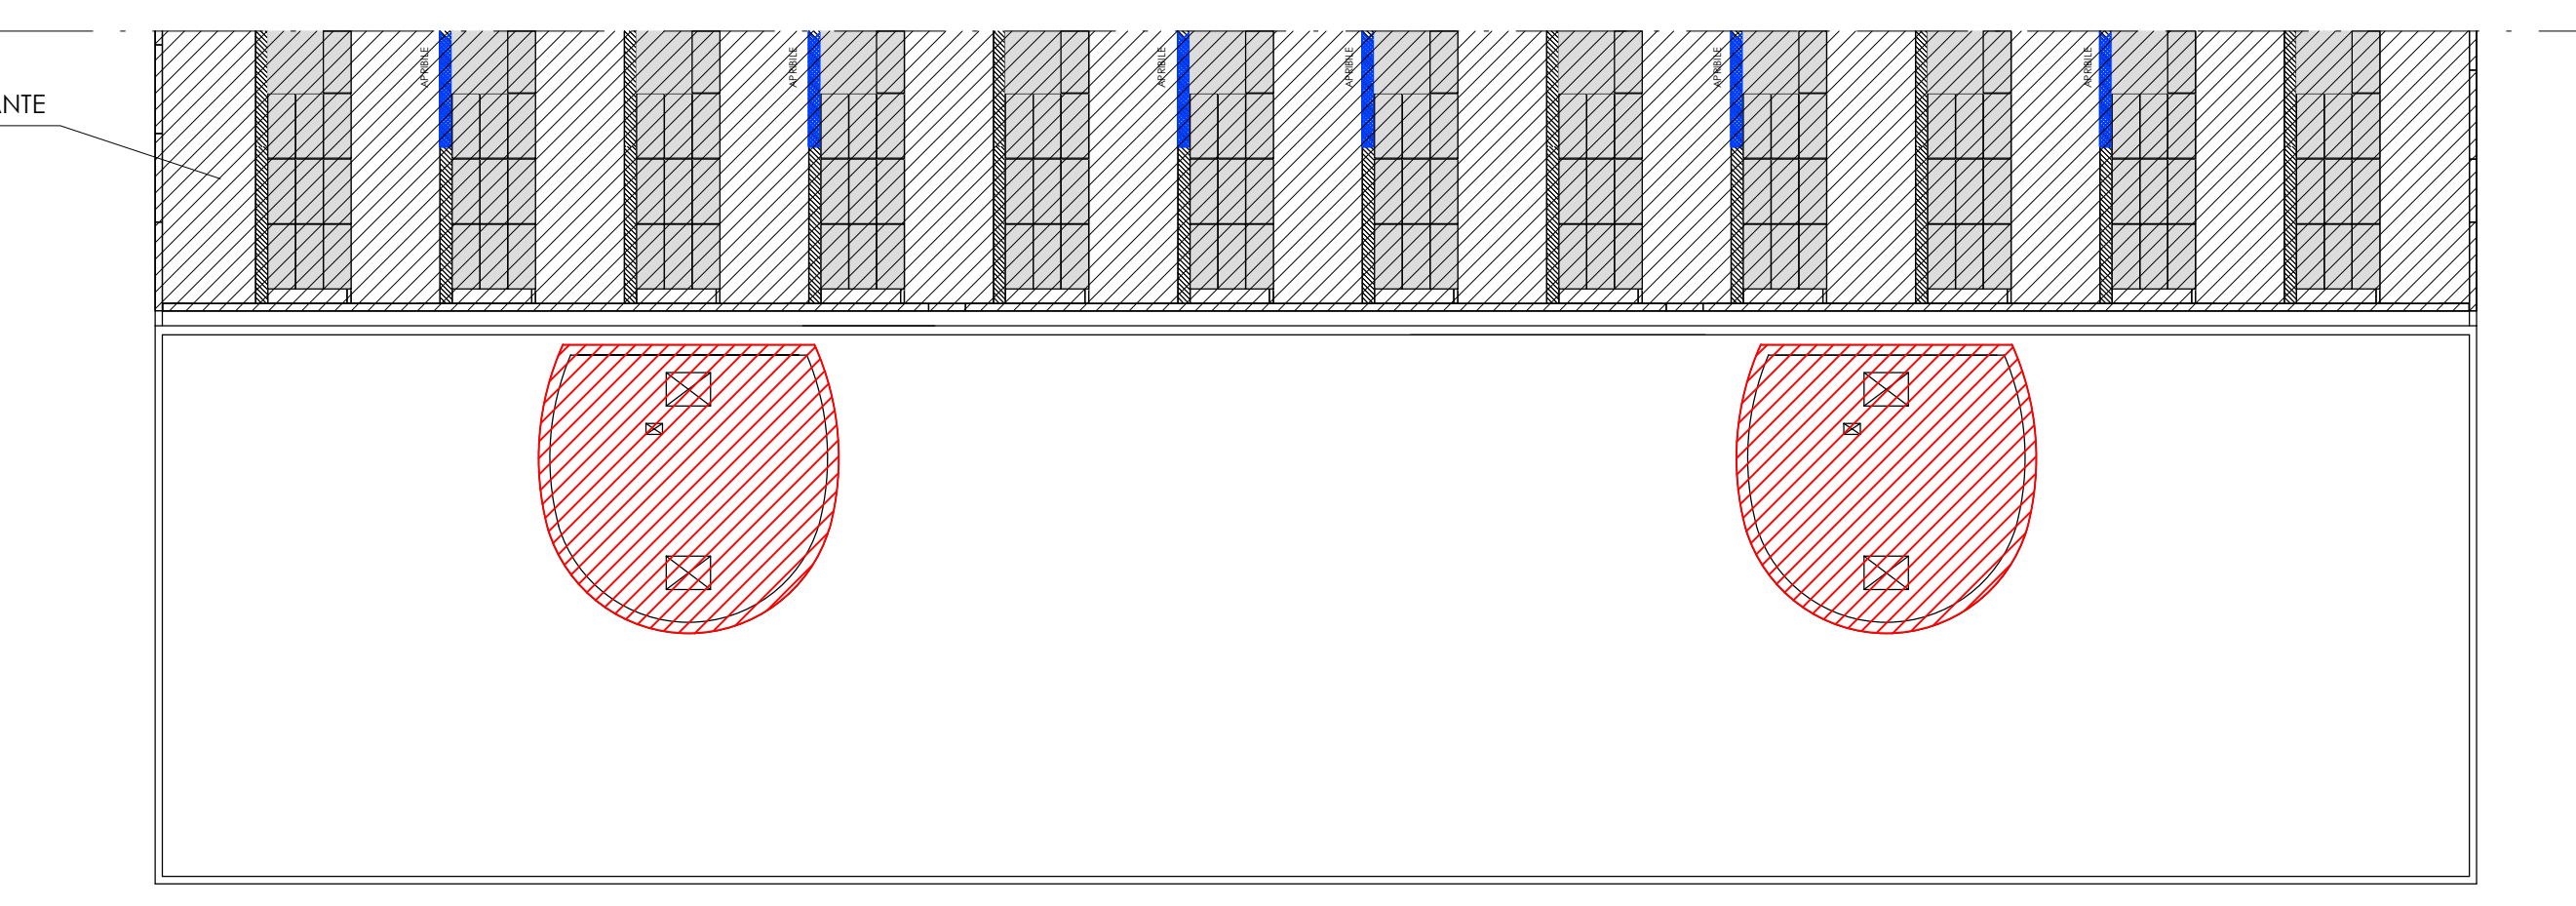

PIANTA COPERTURA

Spazio riservato U.T. Ente

COMUNE DI ISOLA VICENTINA  
 PROVINCIA DI VICENZA

Oggetto  
 AMPLIAMENTO SITO PRODUTTIVO DITTA NATCOR

Sito  
 Via Fondomuri, 43  
 36034 - S. TOMIO DI MALO (VI)

Progettista  
 CLARIS LEASING S.p.a.  
 PIAZZA RINALDI,8 - TREVISO

Costruttore  
 FANIN S.r.l.  
 VIA FONDOMURI, 43

Fase  
 PROGETTO ESECUTIVO - VARIANTE

Descrizione  
 UFFICI E MAGAZZINI  
 PIANTE, PROSPETTI E SEZIONI

N. Elaborato  
 12-A

Scala  
 1:200

Emisione  
 Agosto 2022

nota

Ing. Claudio Faccio

Cod. pratica  
 Responsabile  
 Ing. Claudio Faccio

Collaboratori

File  
 N° progressiva elaborato  
 //

A termini di legge il progettista si riserva la proprietà di questo disegno con divieto di riproduzione o renderlo comunque noto in carenza di consenso scritto preventivo.