




VISTA EST

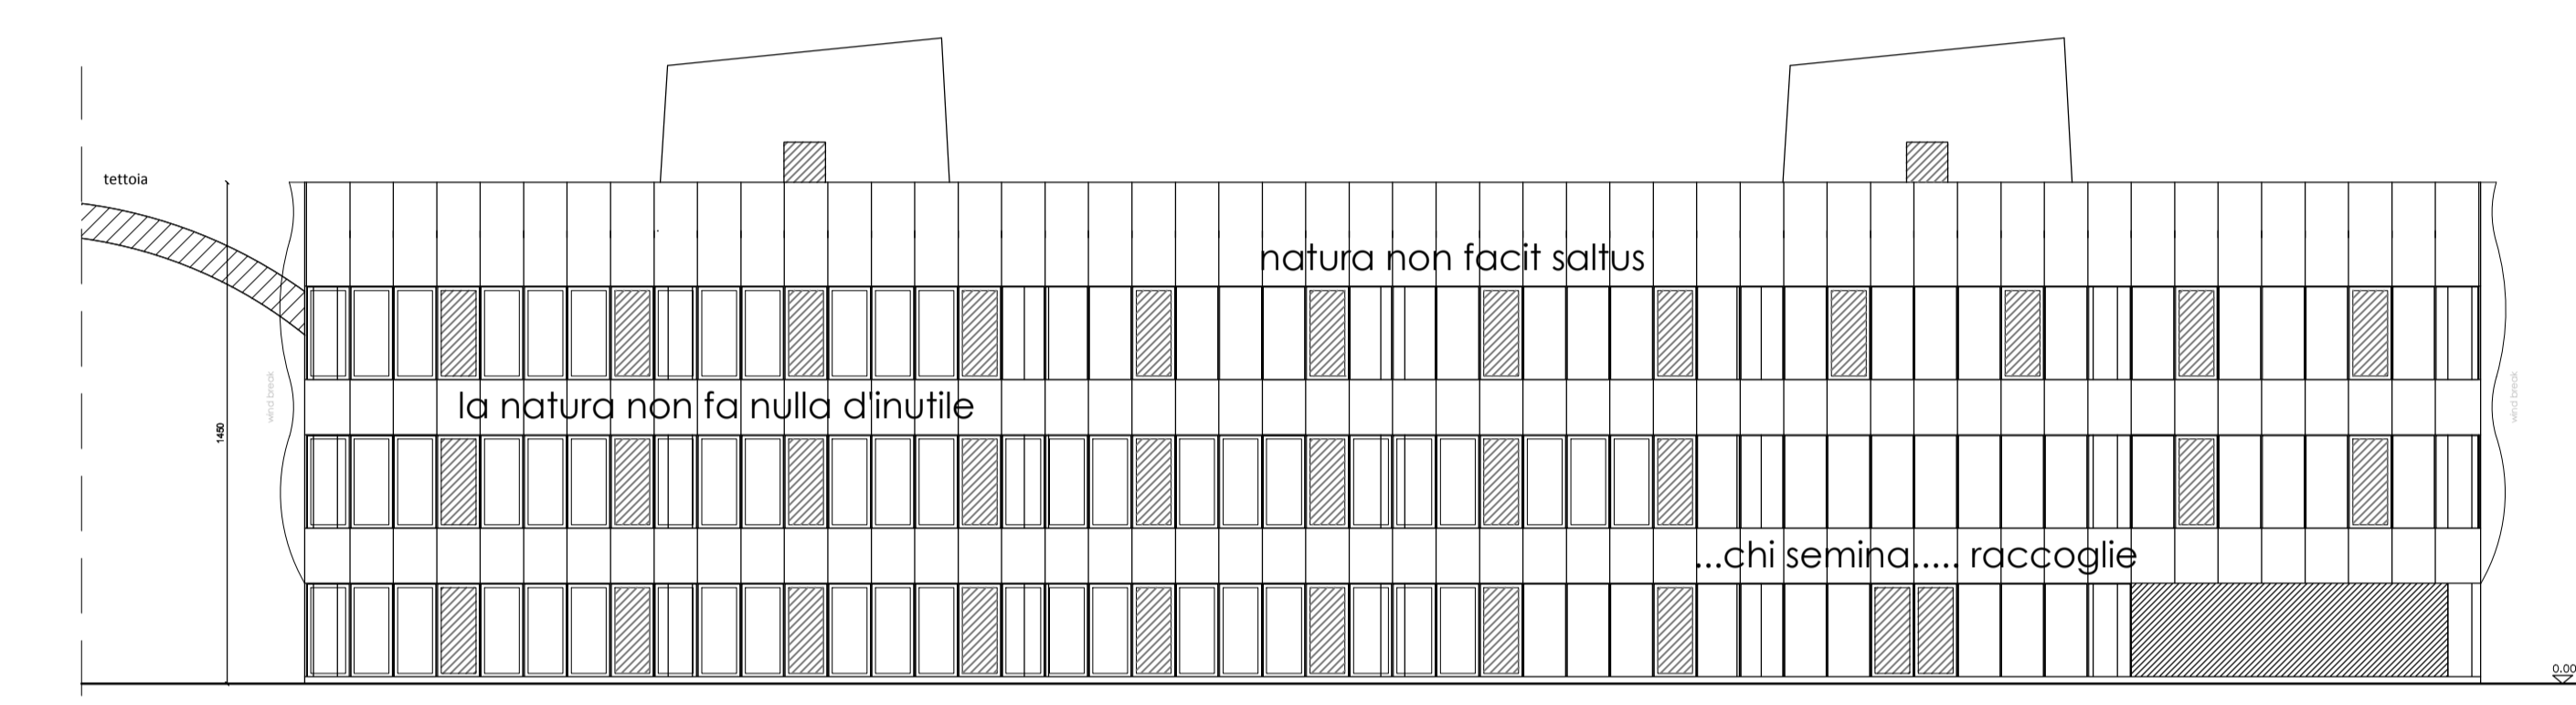


VISTA OVEST

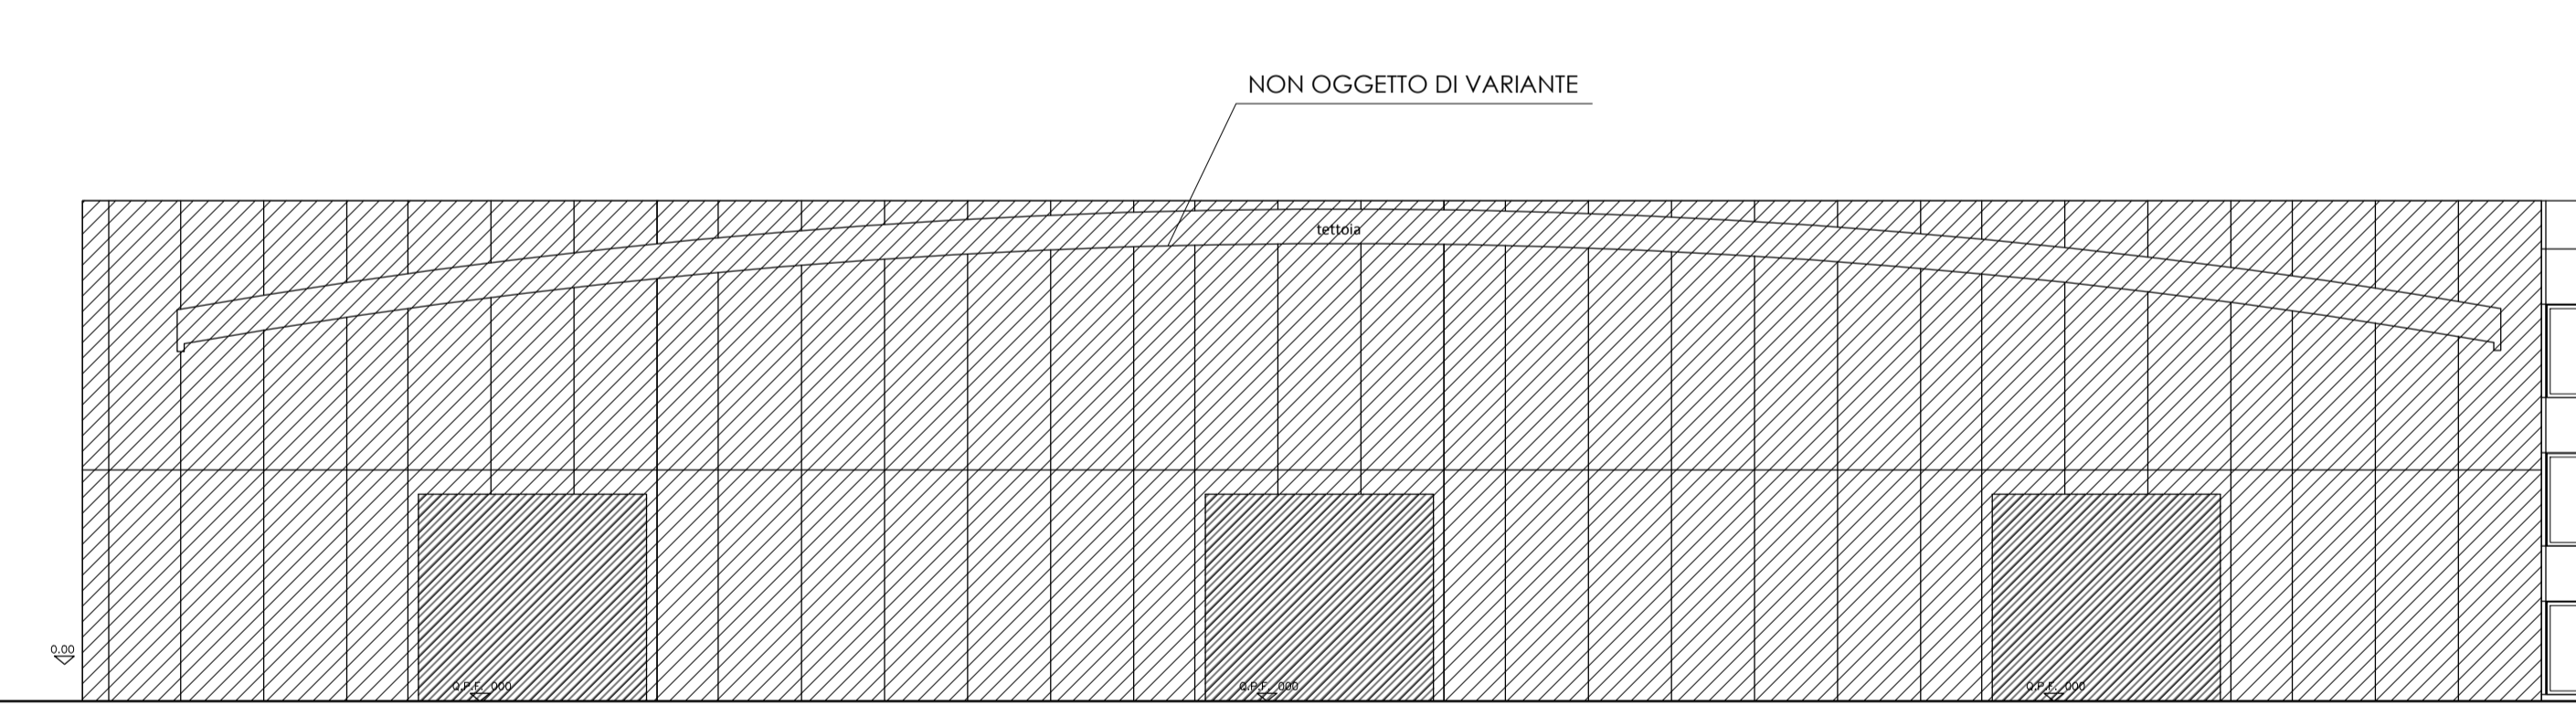


VISTA NORD

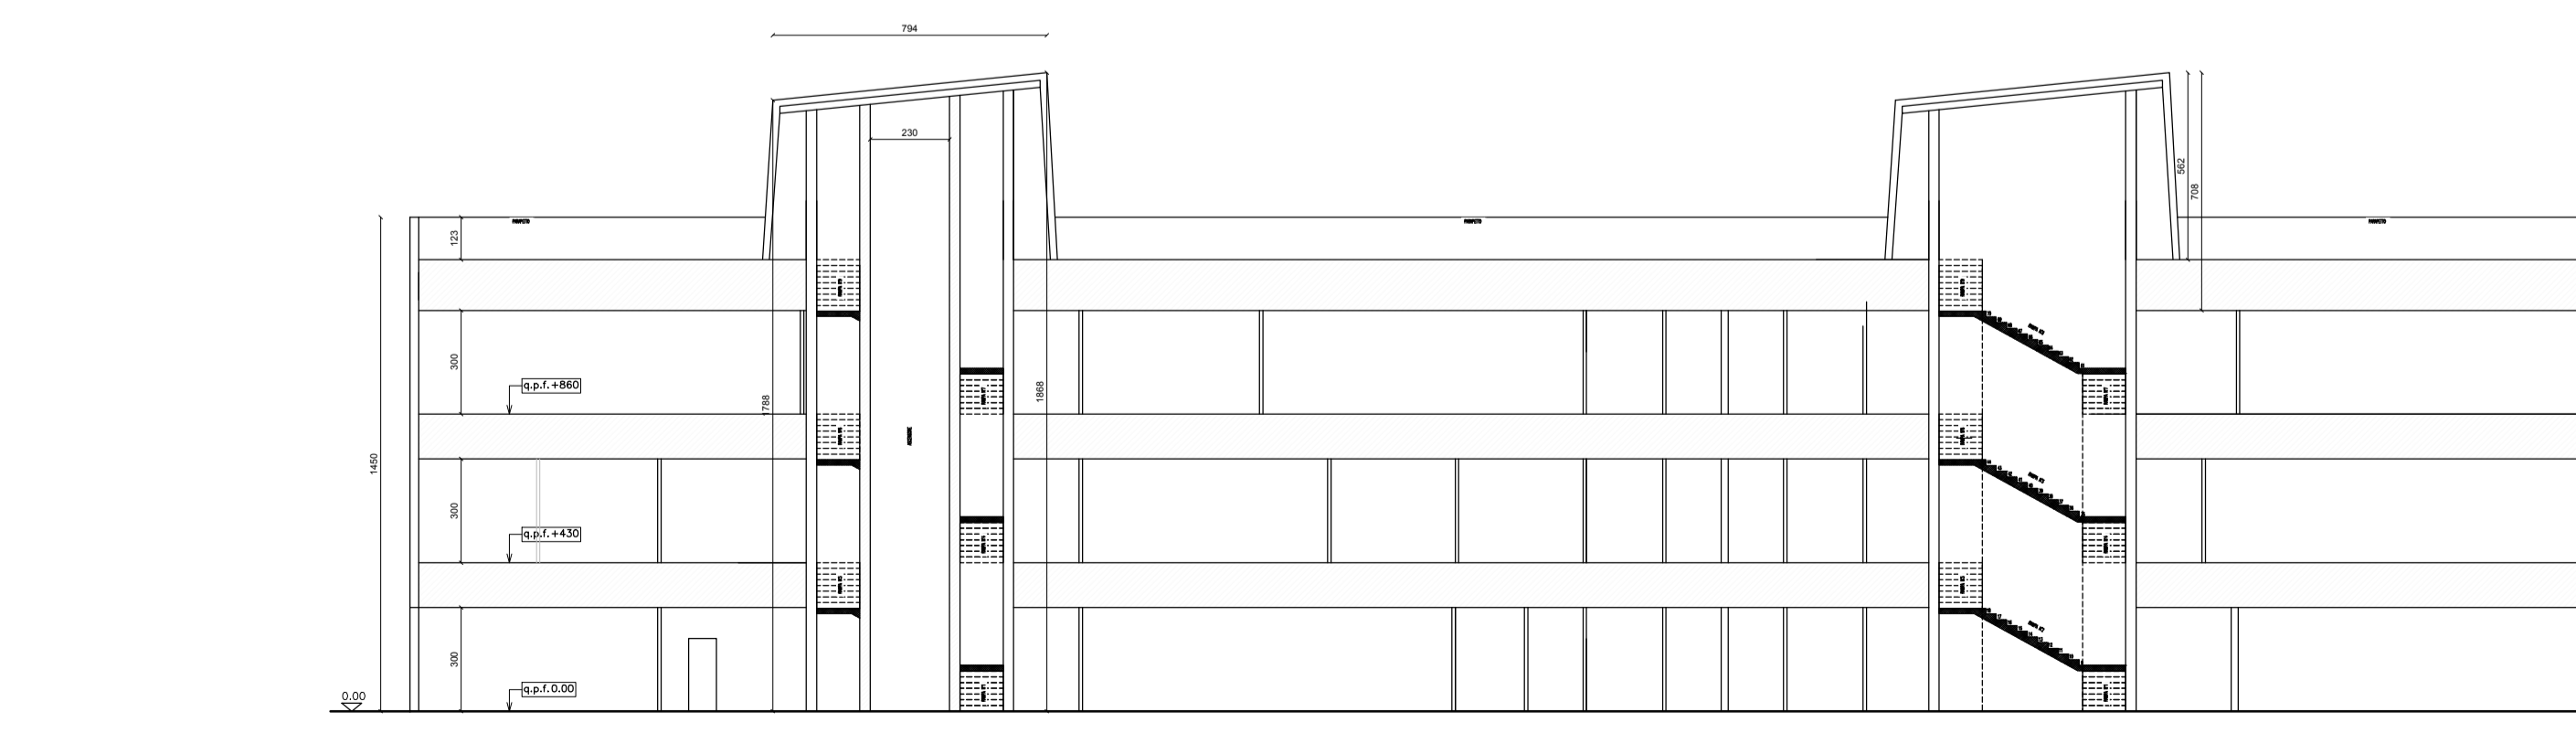


SEZIONE A-A

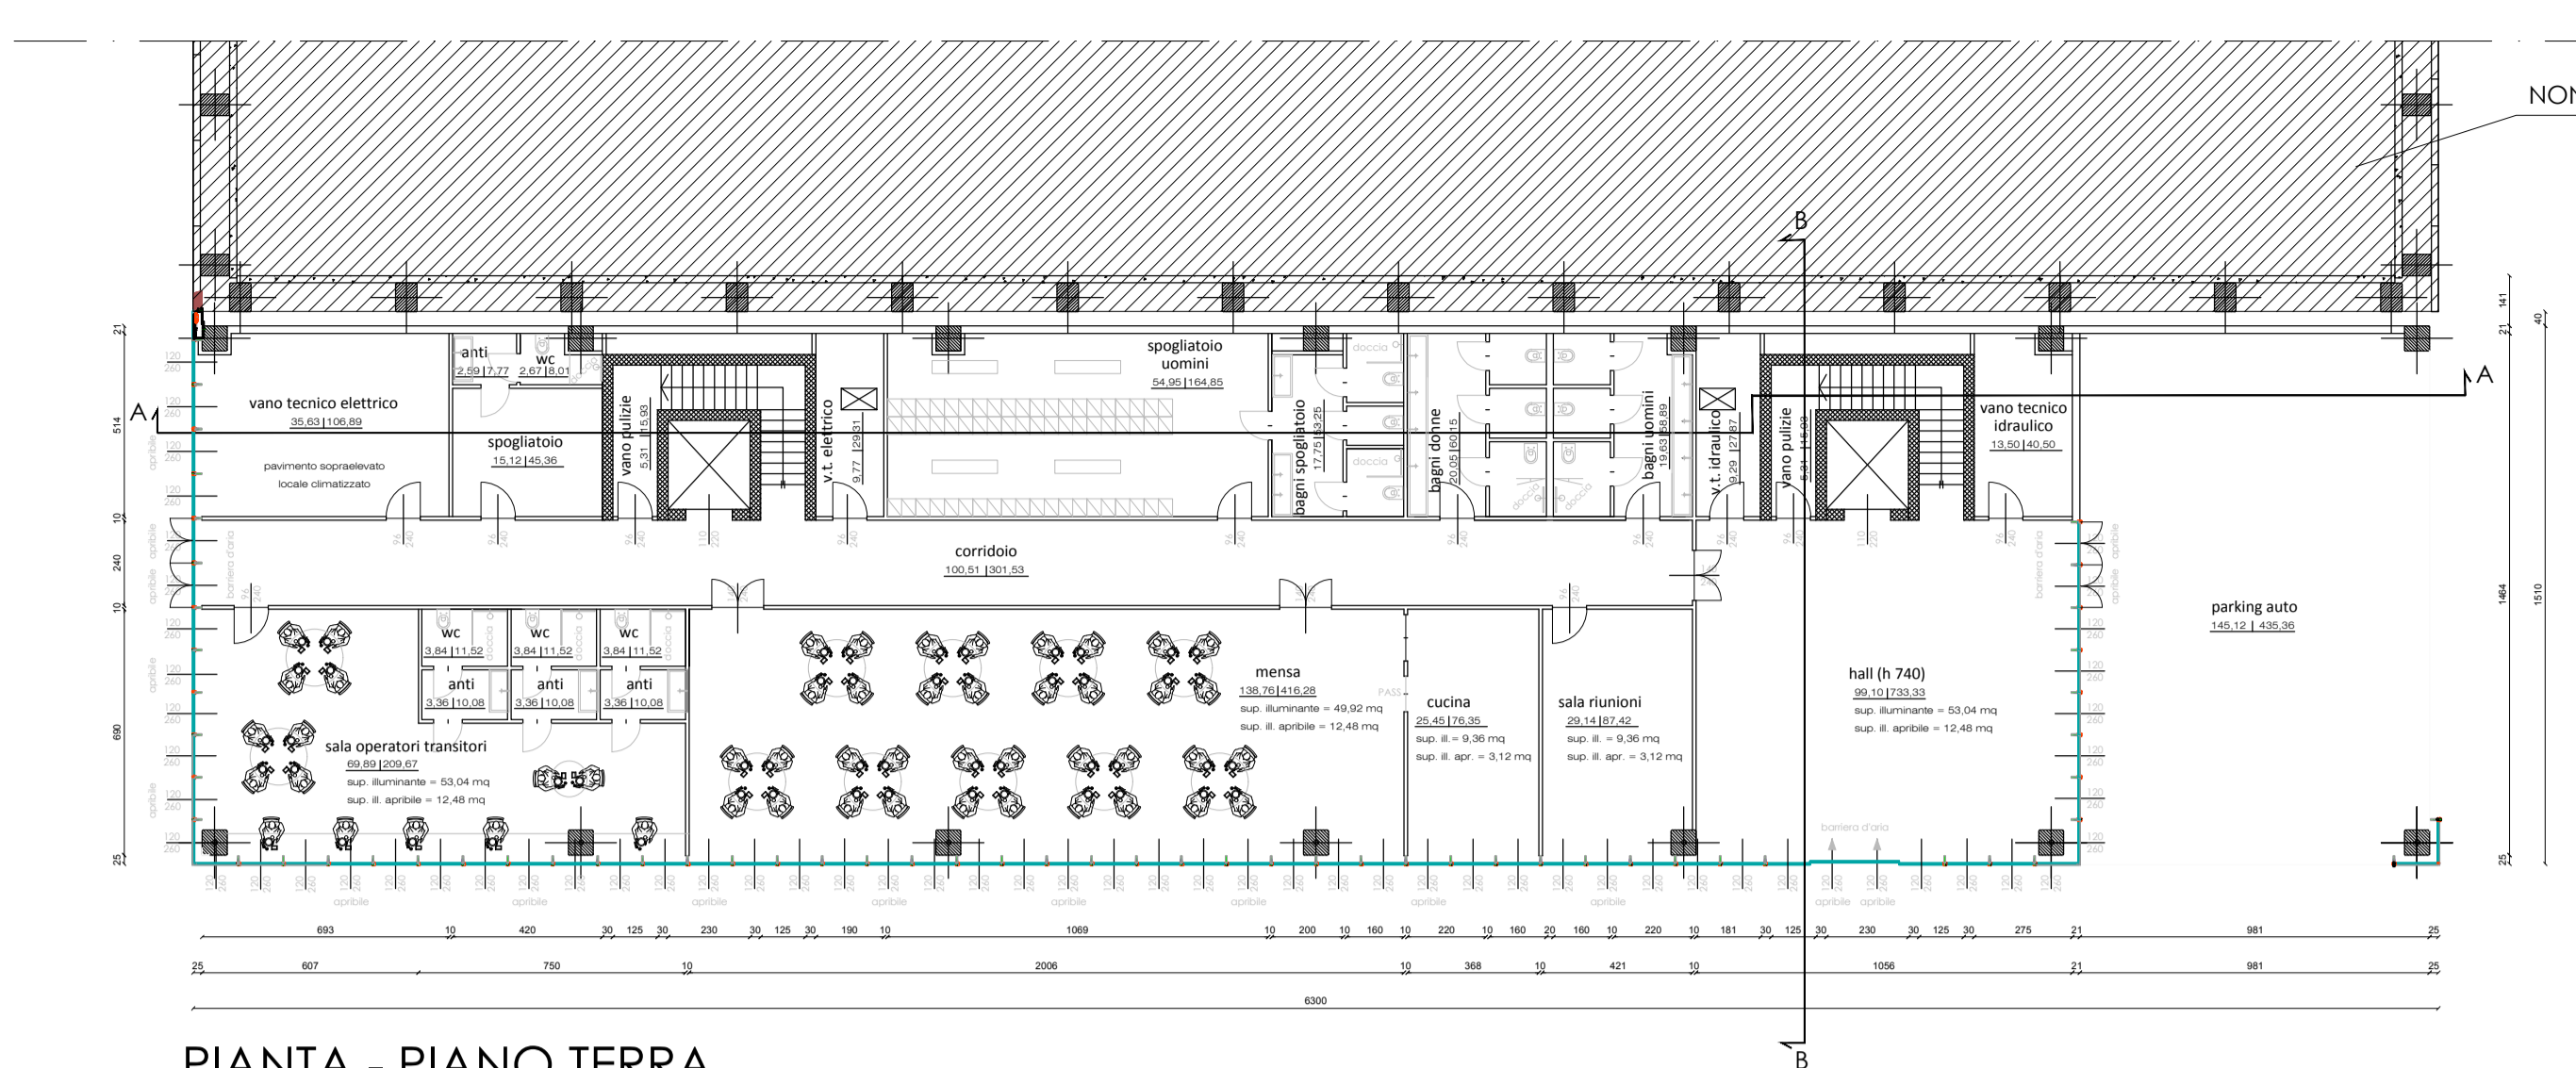


PIANTA - PIANO TERRA

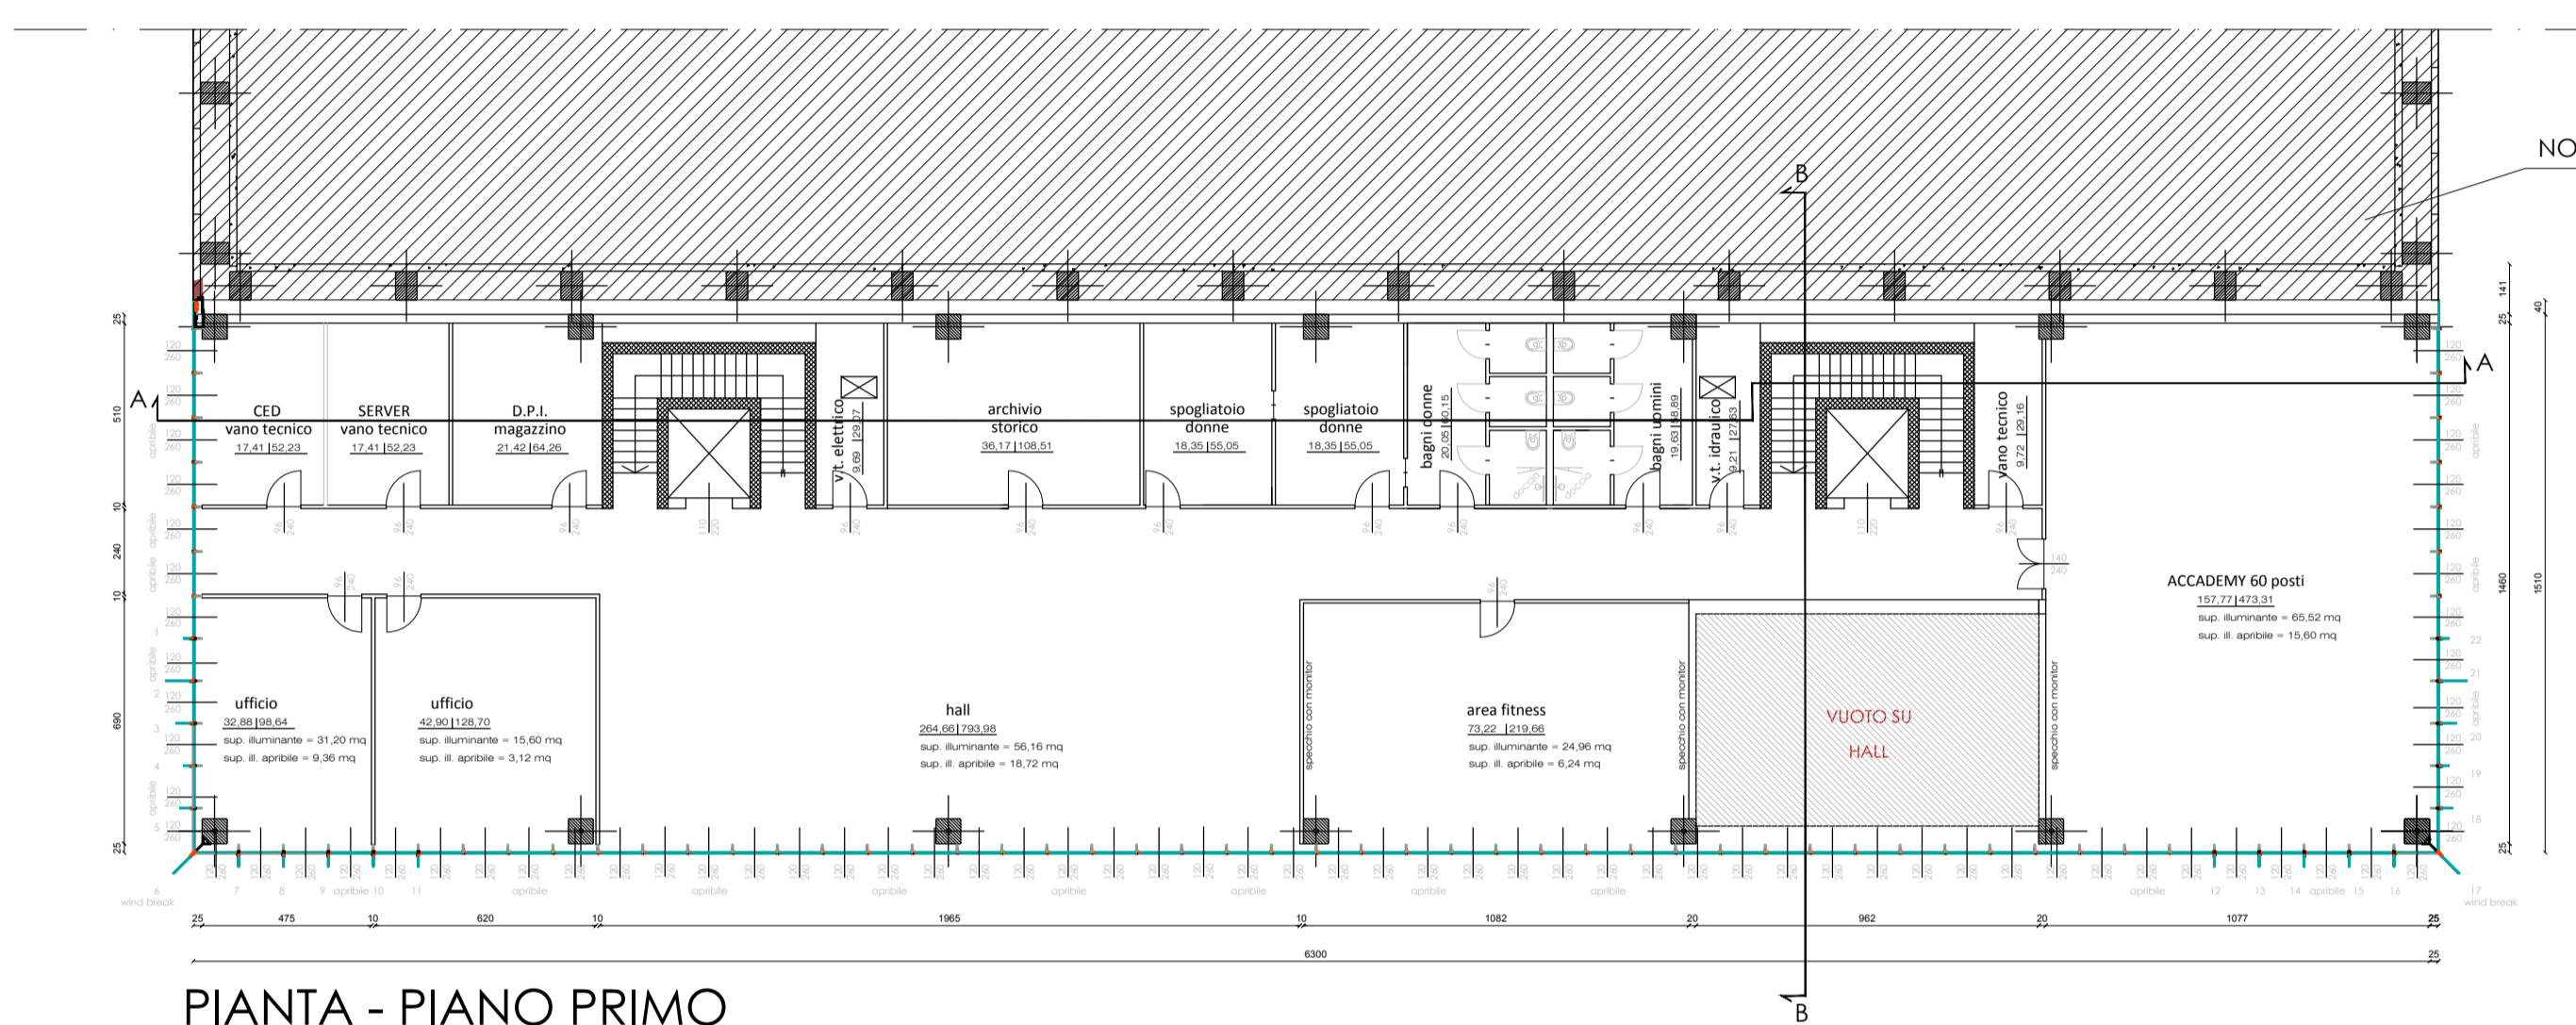


PIANTA - PIANO PRIMO

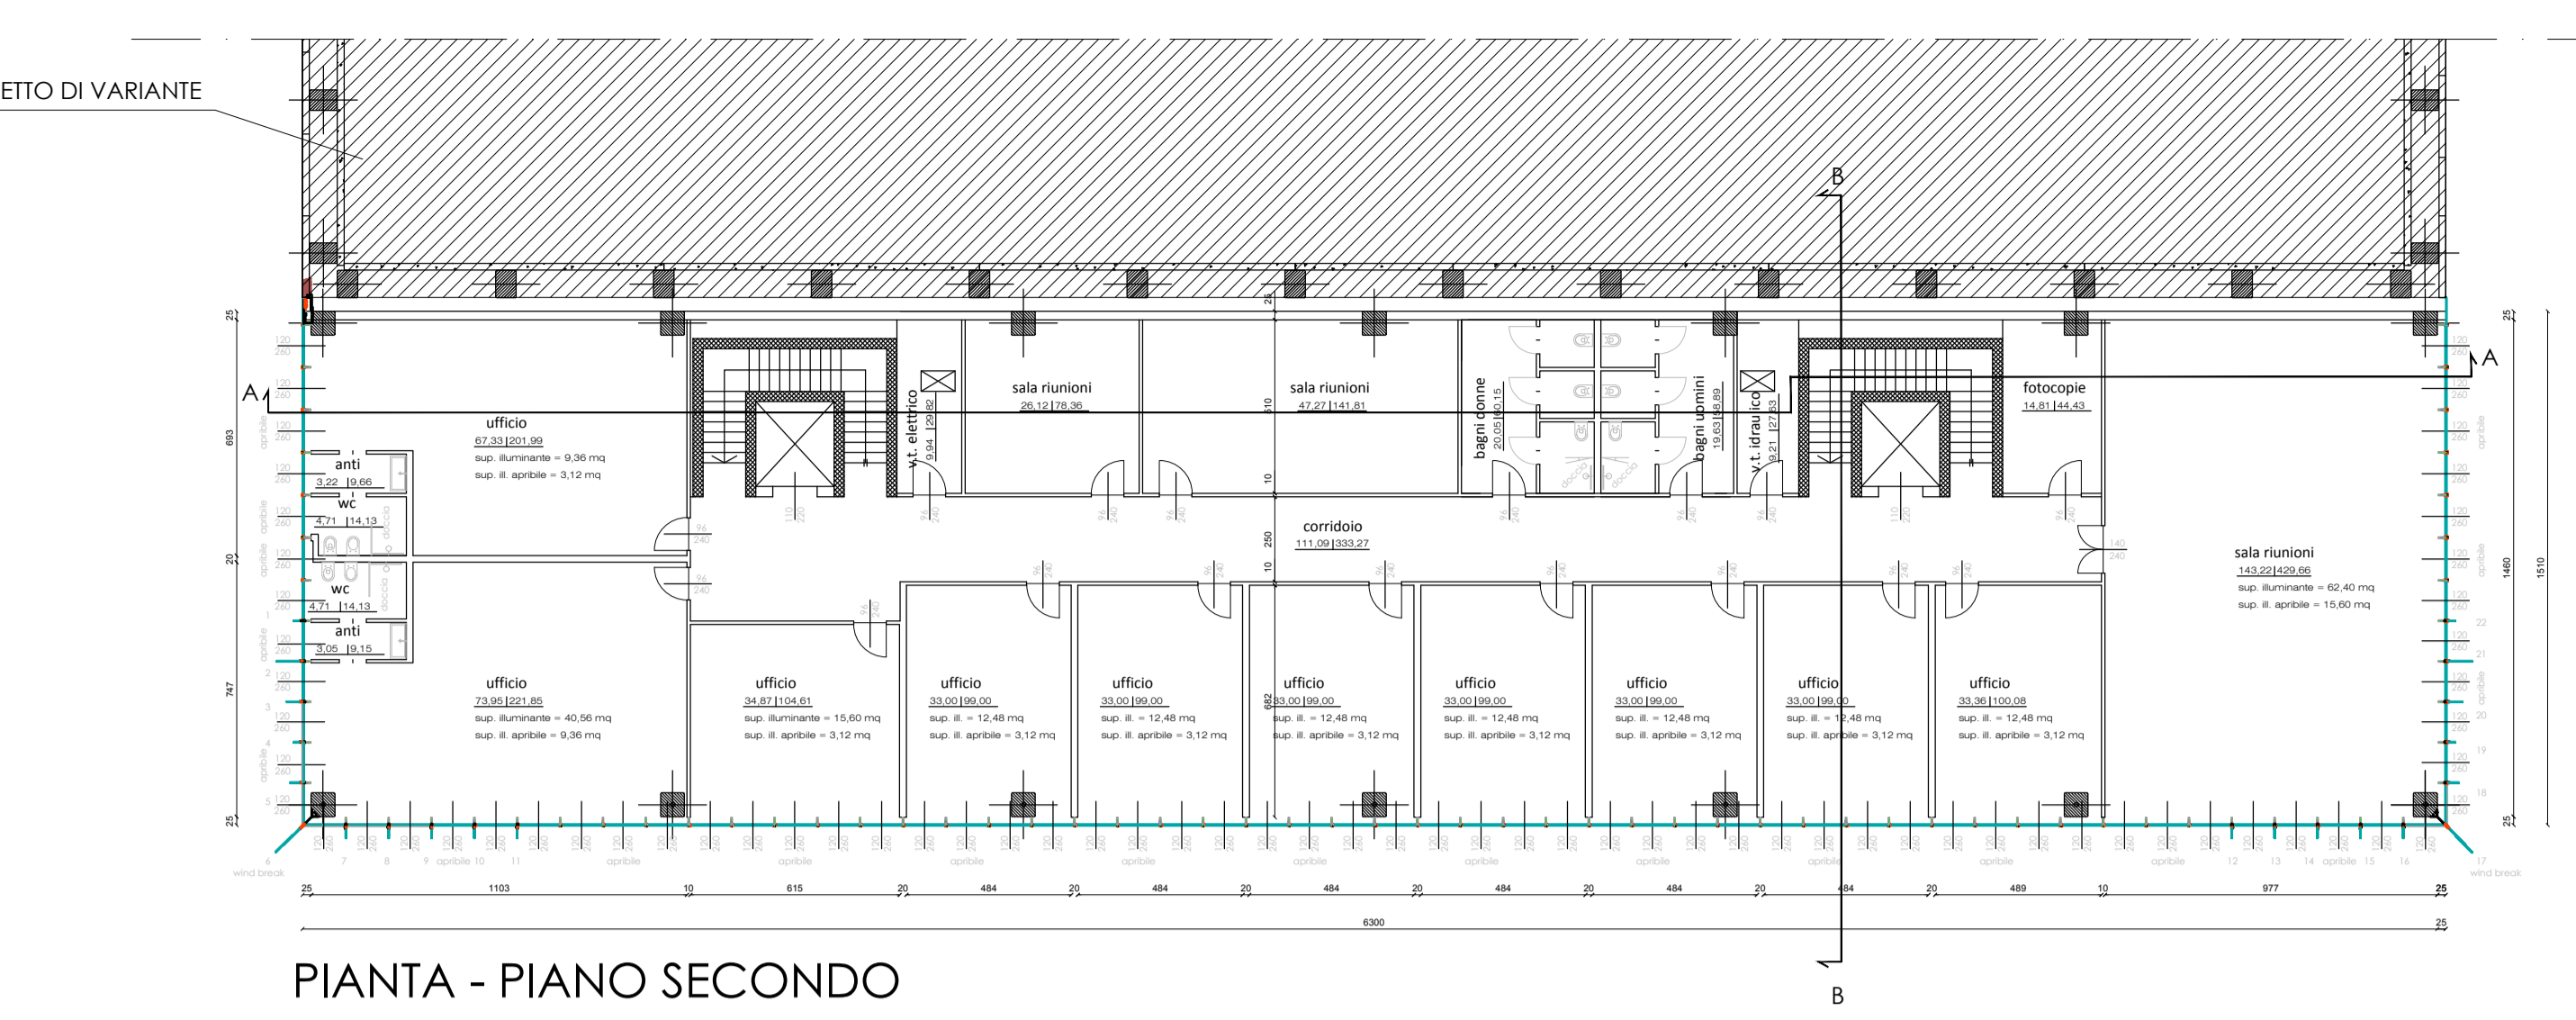


PIANTA - PIANO SECONDO

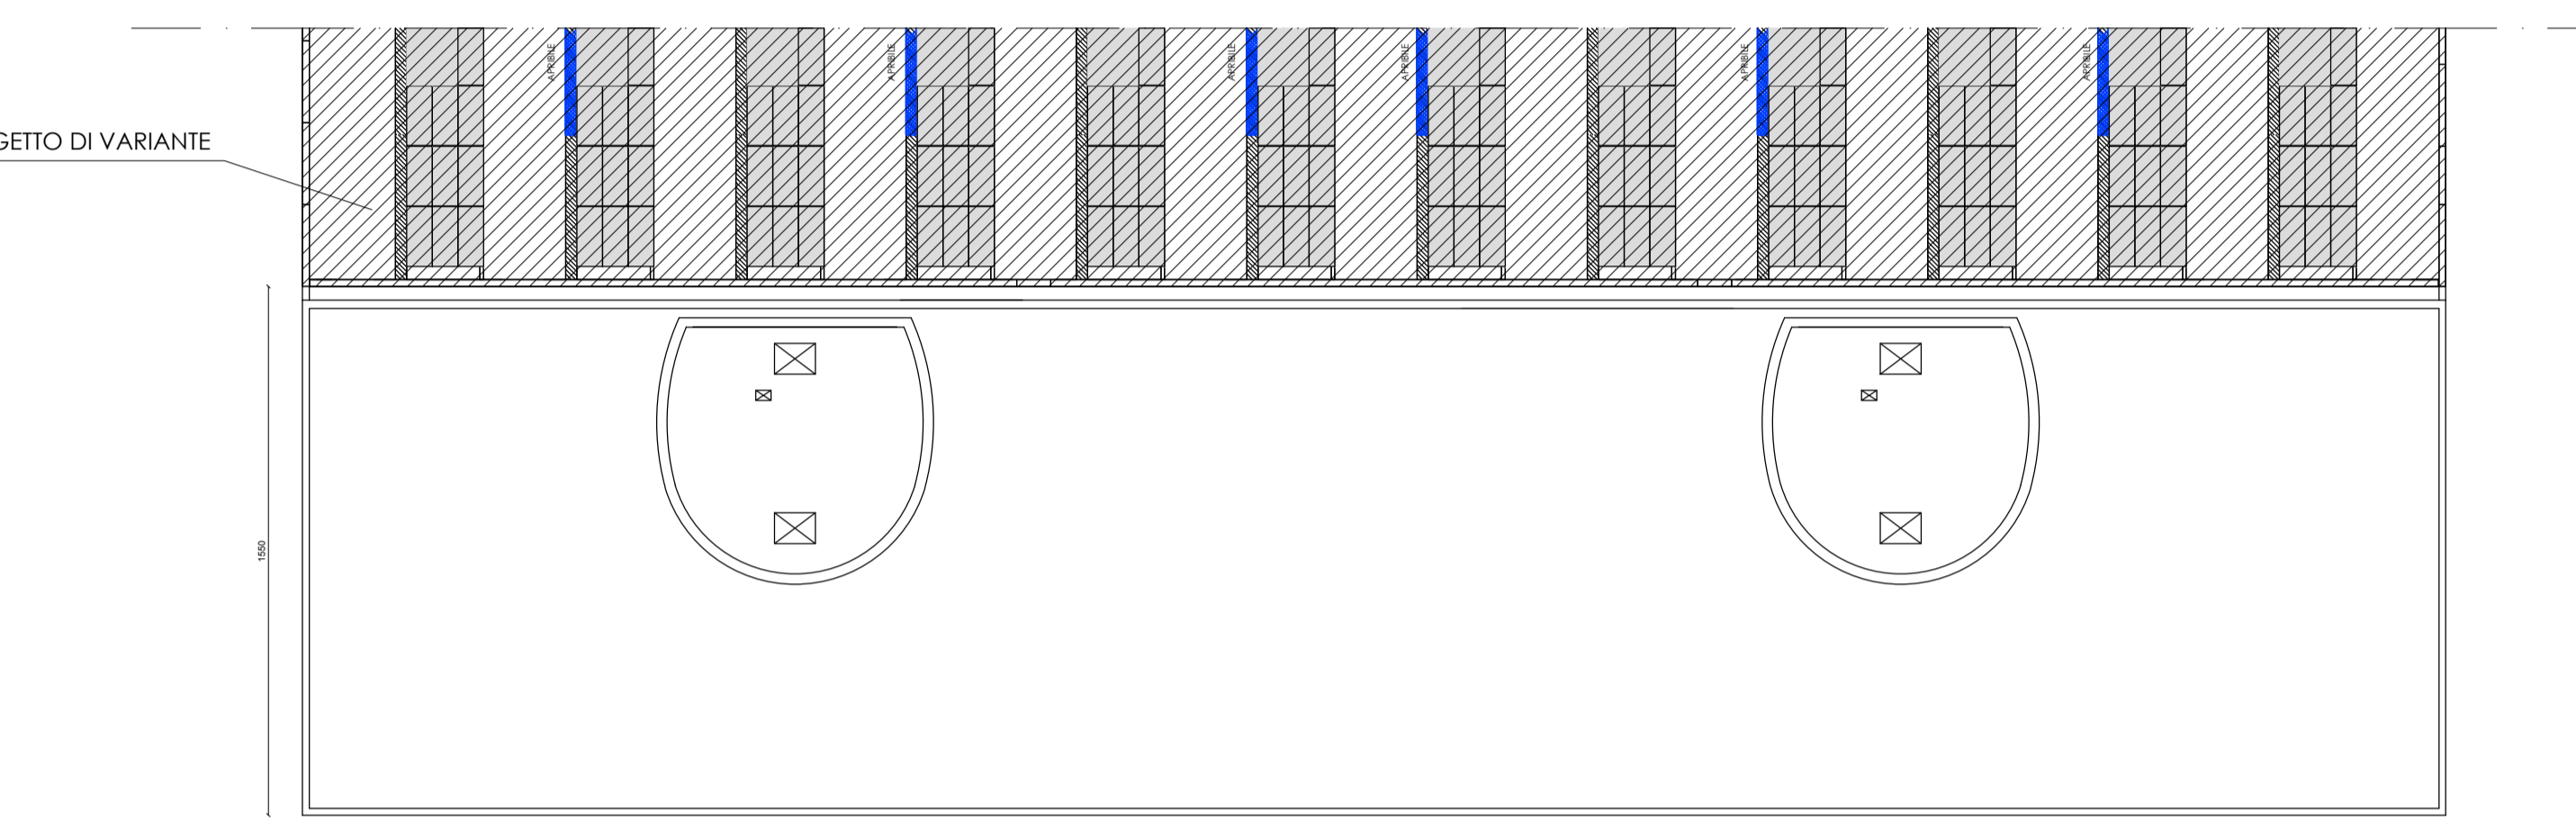

PIANTA COPERTURA

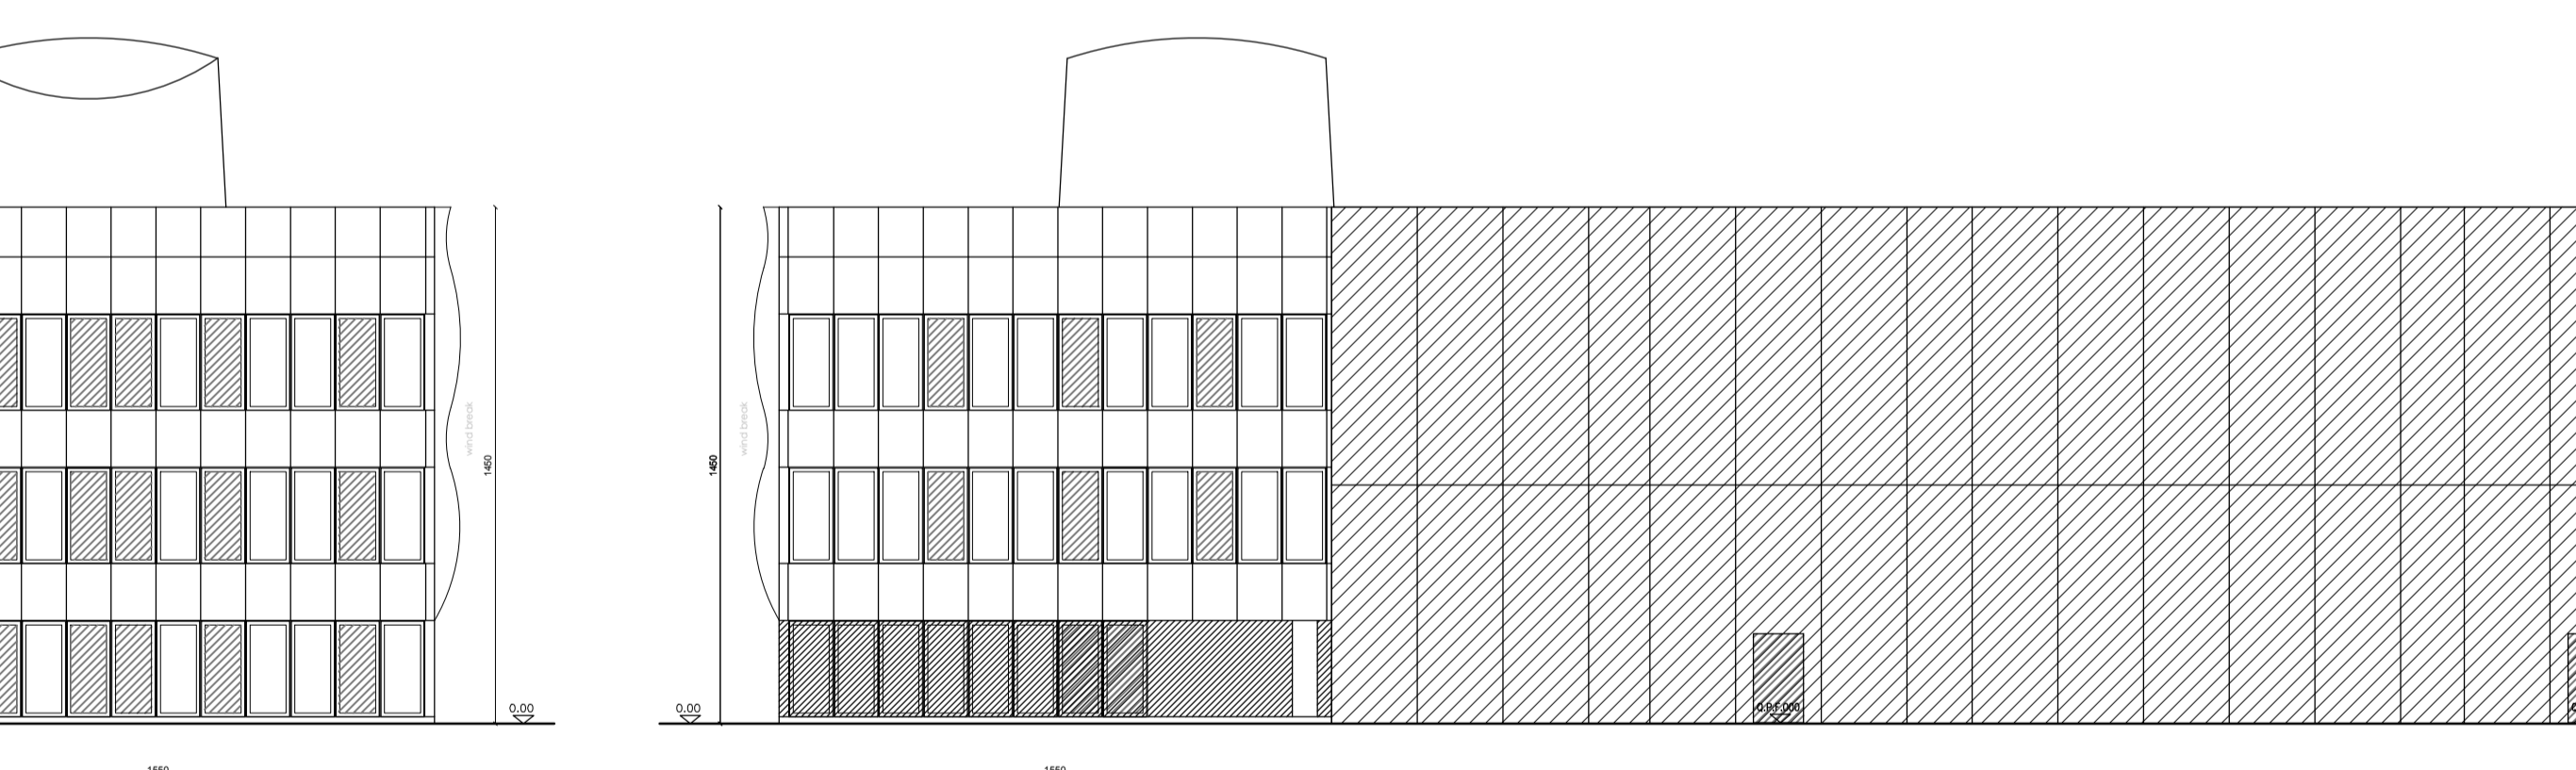

VISTA SUD

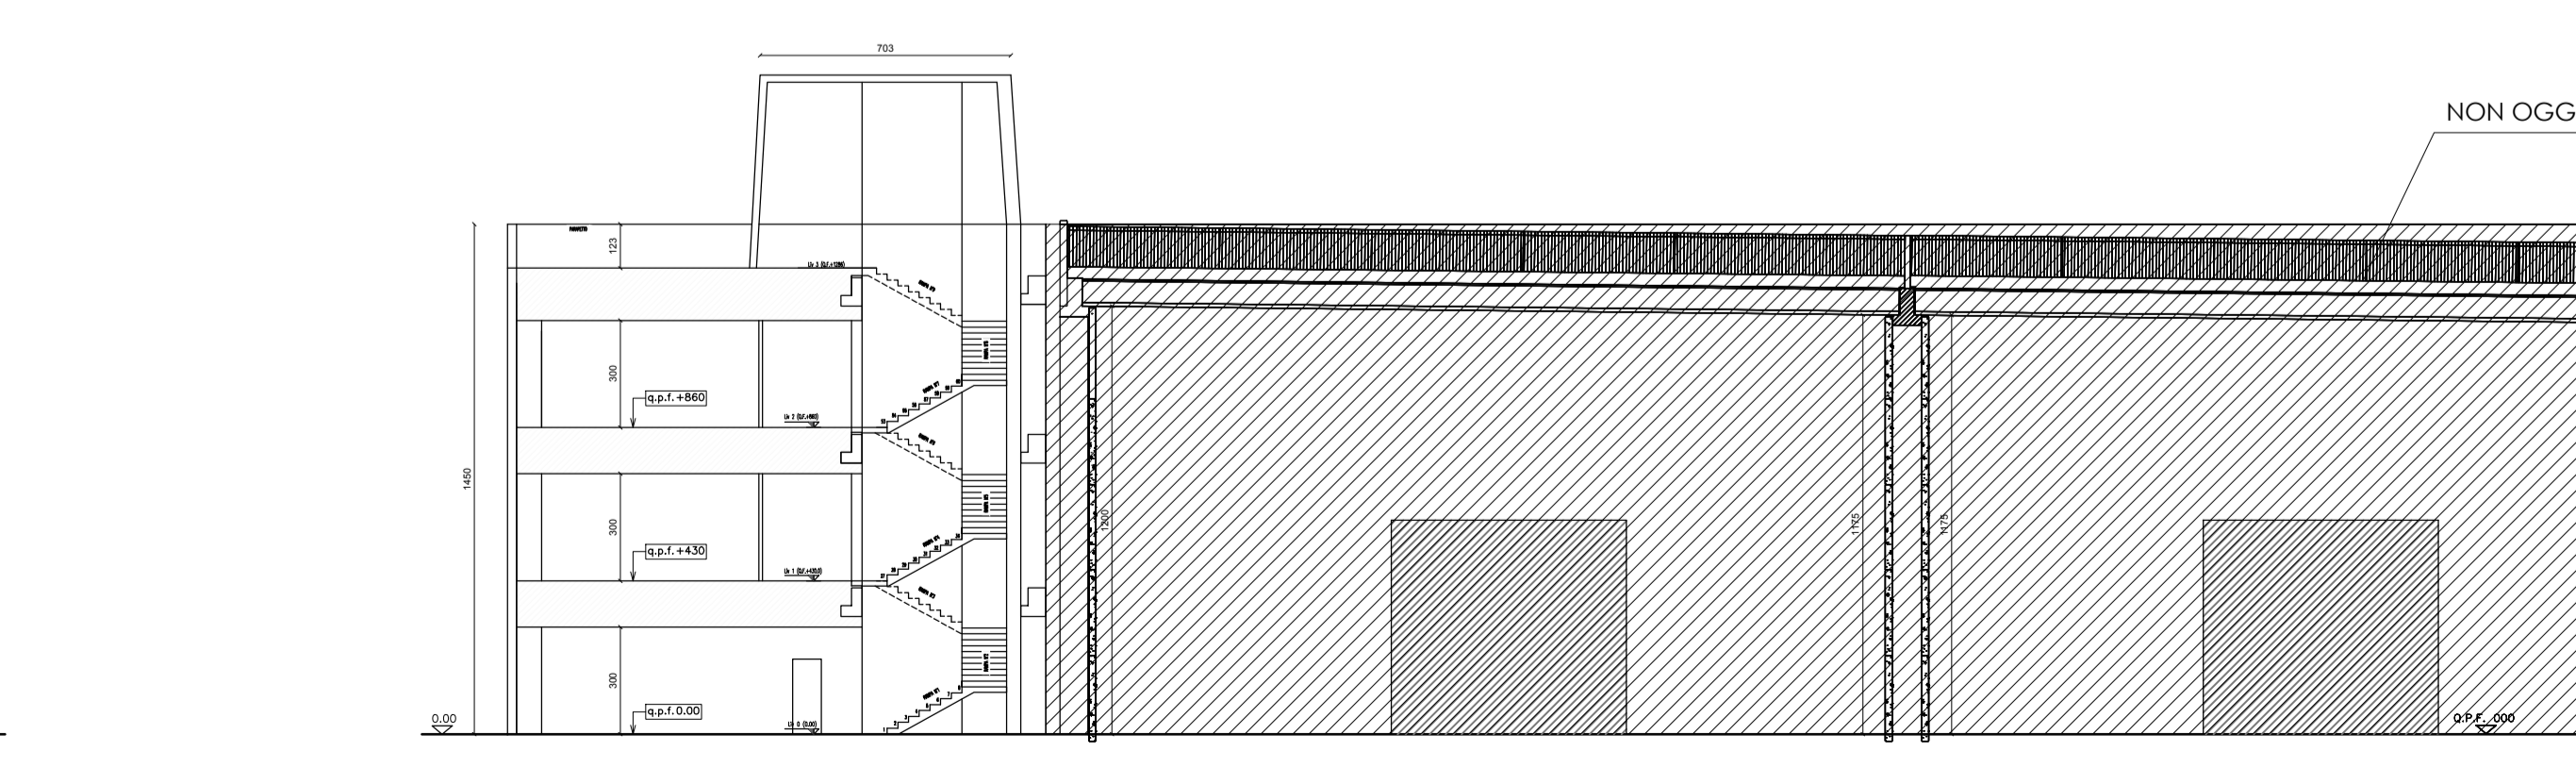

SEZIONE B-B

Spazio riservato U.T. Ente

COMUNE DI ISOLA VICENTINA
PROVINCIA DI VICENZA

Oggetto
AMPLIAMENTO SITO PRODUTTIVO DITTA NATCOR

Sito
Via Fondomuri, 43
36034 - S. TOMO DI MALO (VI)

Progettato
CLARIS LEASING S.p.a.
PIAZZA RINALDI,8 - TREVISO

Conduttore
FANIN S.r.l.
VIA FONDOMURI, 43

Fase
PROGETTO ESECUTIVO - VARIANTE

Descrizione
UFFICI E MAGAZZINI
PIANTE, PROSPETTI E SEZIONI

Direzione artistica
PAOLO FRIGO

N. Elaborato
12

Scala
1:200

Emisione
Agosto 2022

note

Ing. Claudio Faccio

Coor. pratica
Ing. Claudio Faccio

Responsabile
Ing. Claudio Faccio

Collaboratori
N° progressiva elaborato
//

A. termine di legge il progettista si riserva la proprietà di questo disegno con divieto di riprodurlo o renderlo comunque noto in carente di consenso scritto preventivo.