


SCHEMA FOGNARIO

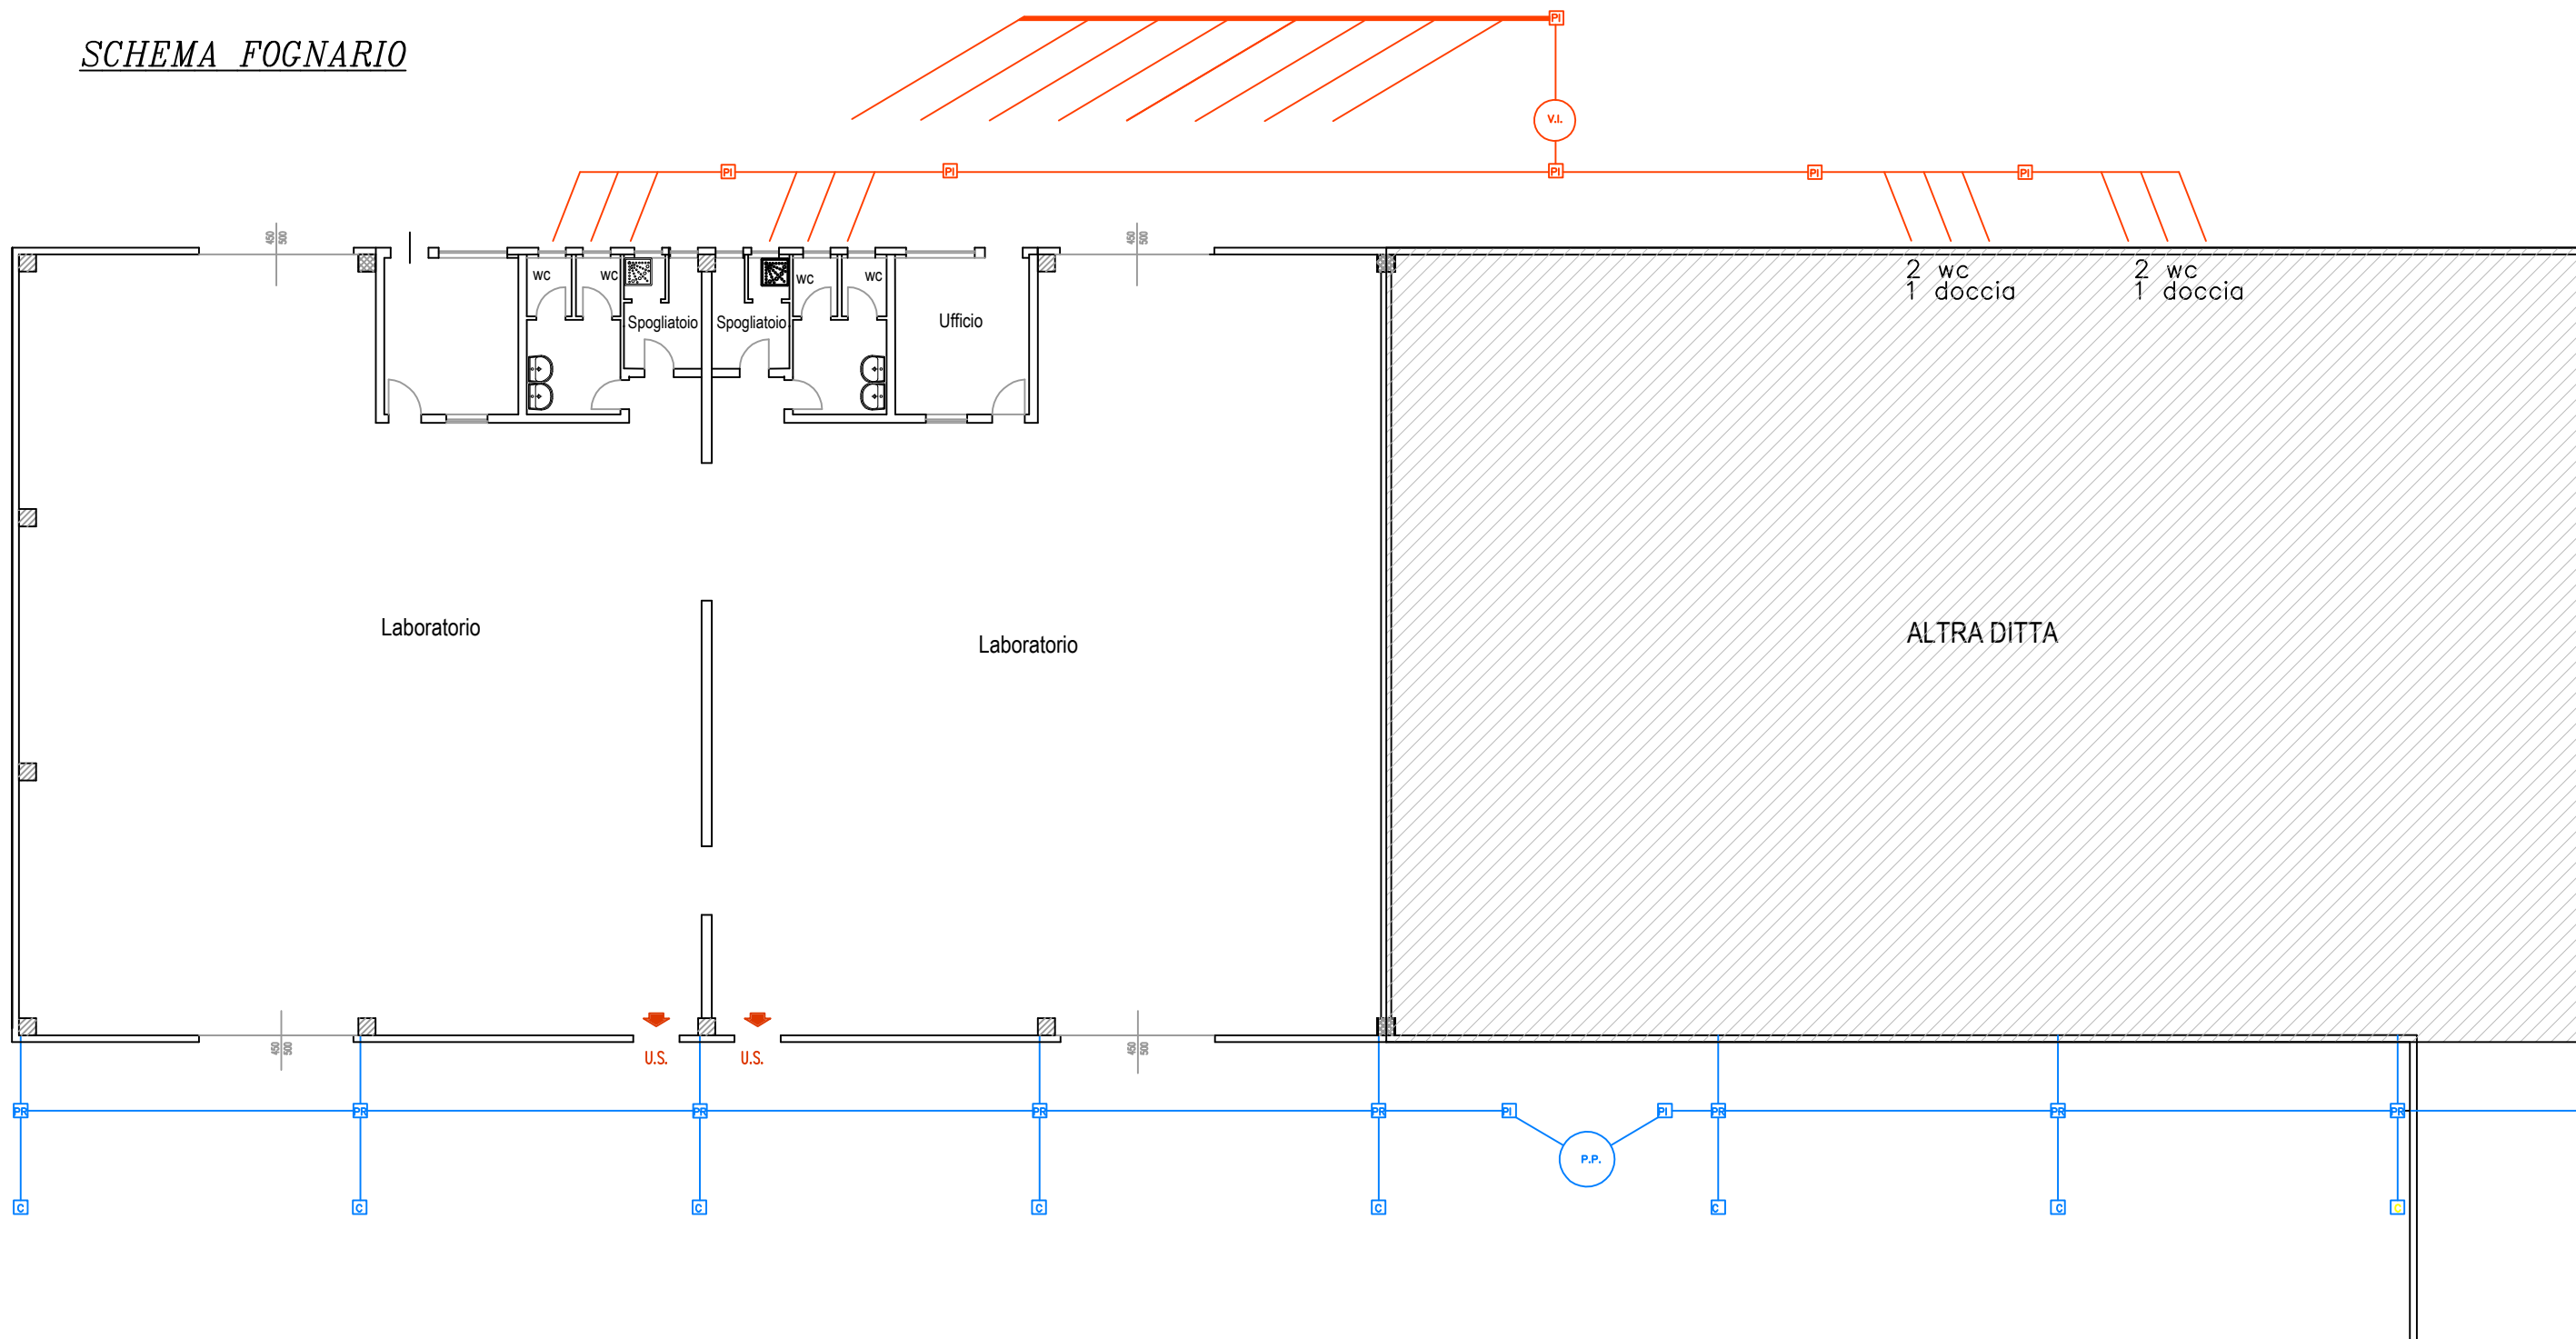

LEGENDA SCARICHI	
	LINEA ACQUE PLUVIALI
	LINEA ACQUE BIANCHE E NERE
	POZZETTO DI ISPEZIONE
	POZZETTO DI RACCOLTA
	VASCA CONDENSA GRASSI
	VASCA IMHOF
	POZZO PERDENTE
	POZZO PERDENTE AREATO
	SUBIRRIGAZIONE
	CADITOIA PER RACCOLTA ACQUE METEORICHE

PEGORARO IMBALLAGGI s.r.l.
 Via dei Poli, 25/27
 36022 Cassola (VI)

ATTIVITA' DI RECUPERO RIFIUTI
 NON PERICOLOSI

T02 - Planimetria schema fognario
 REV. n. 00
 DATA: 10/06/2023