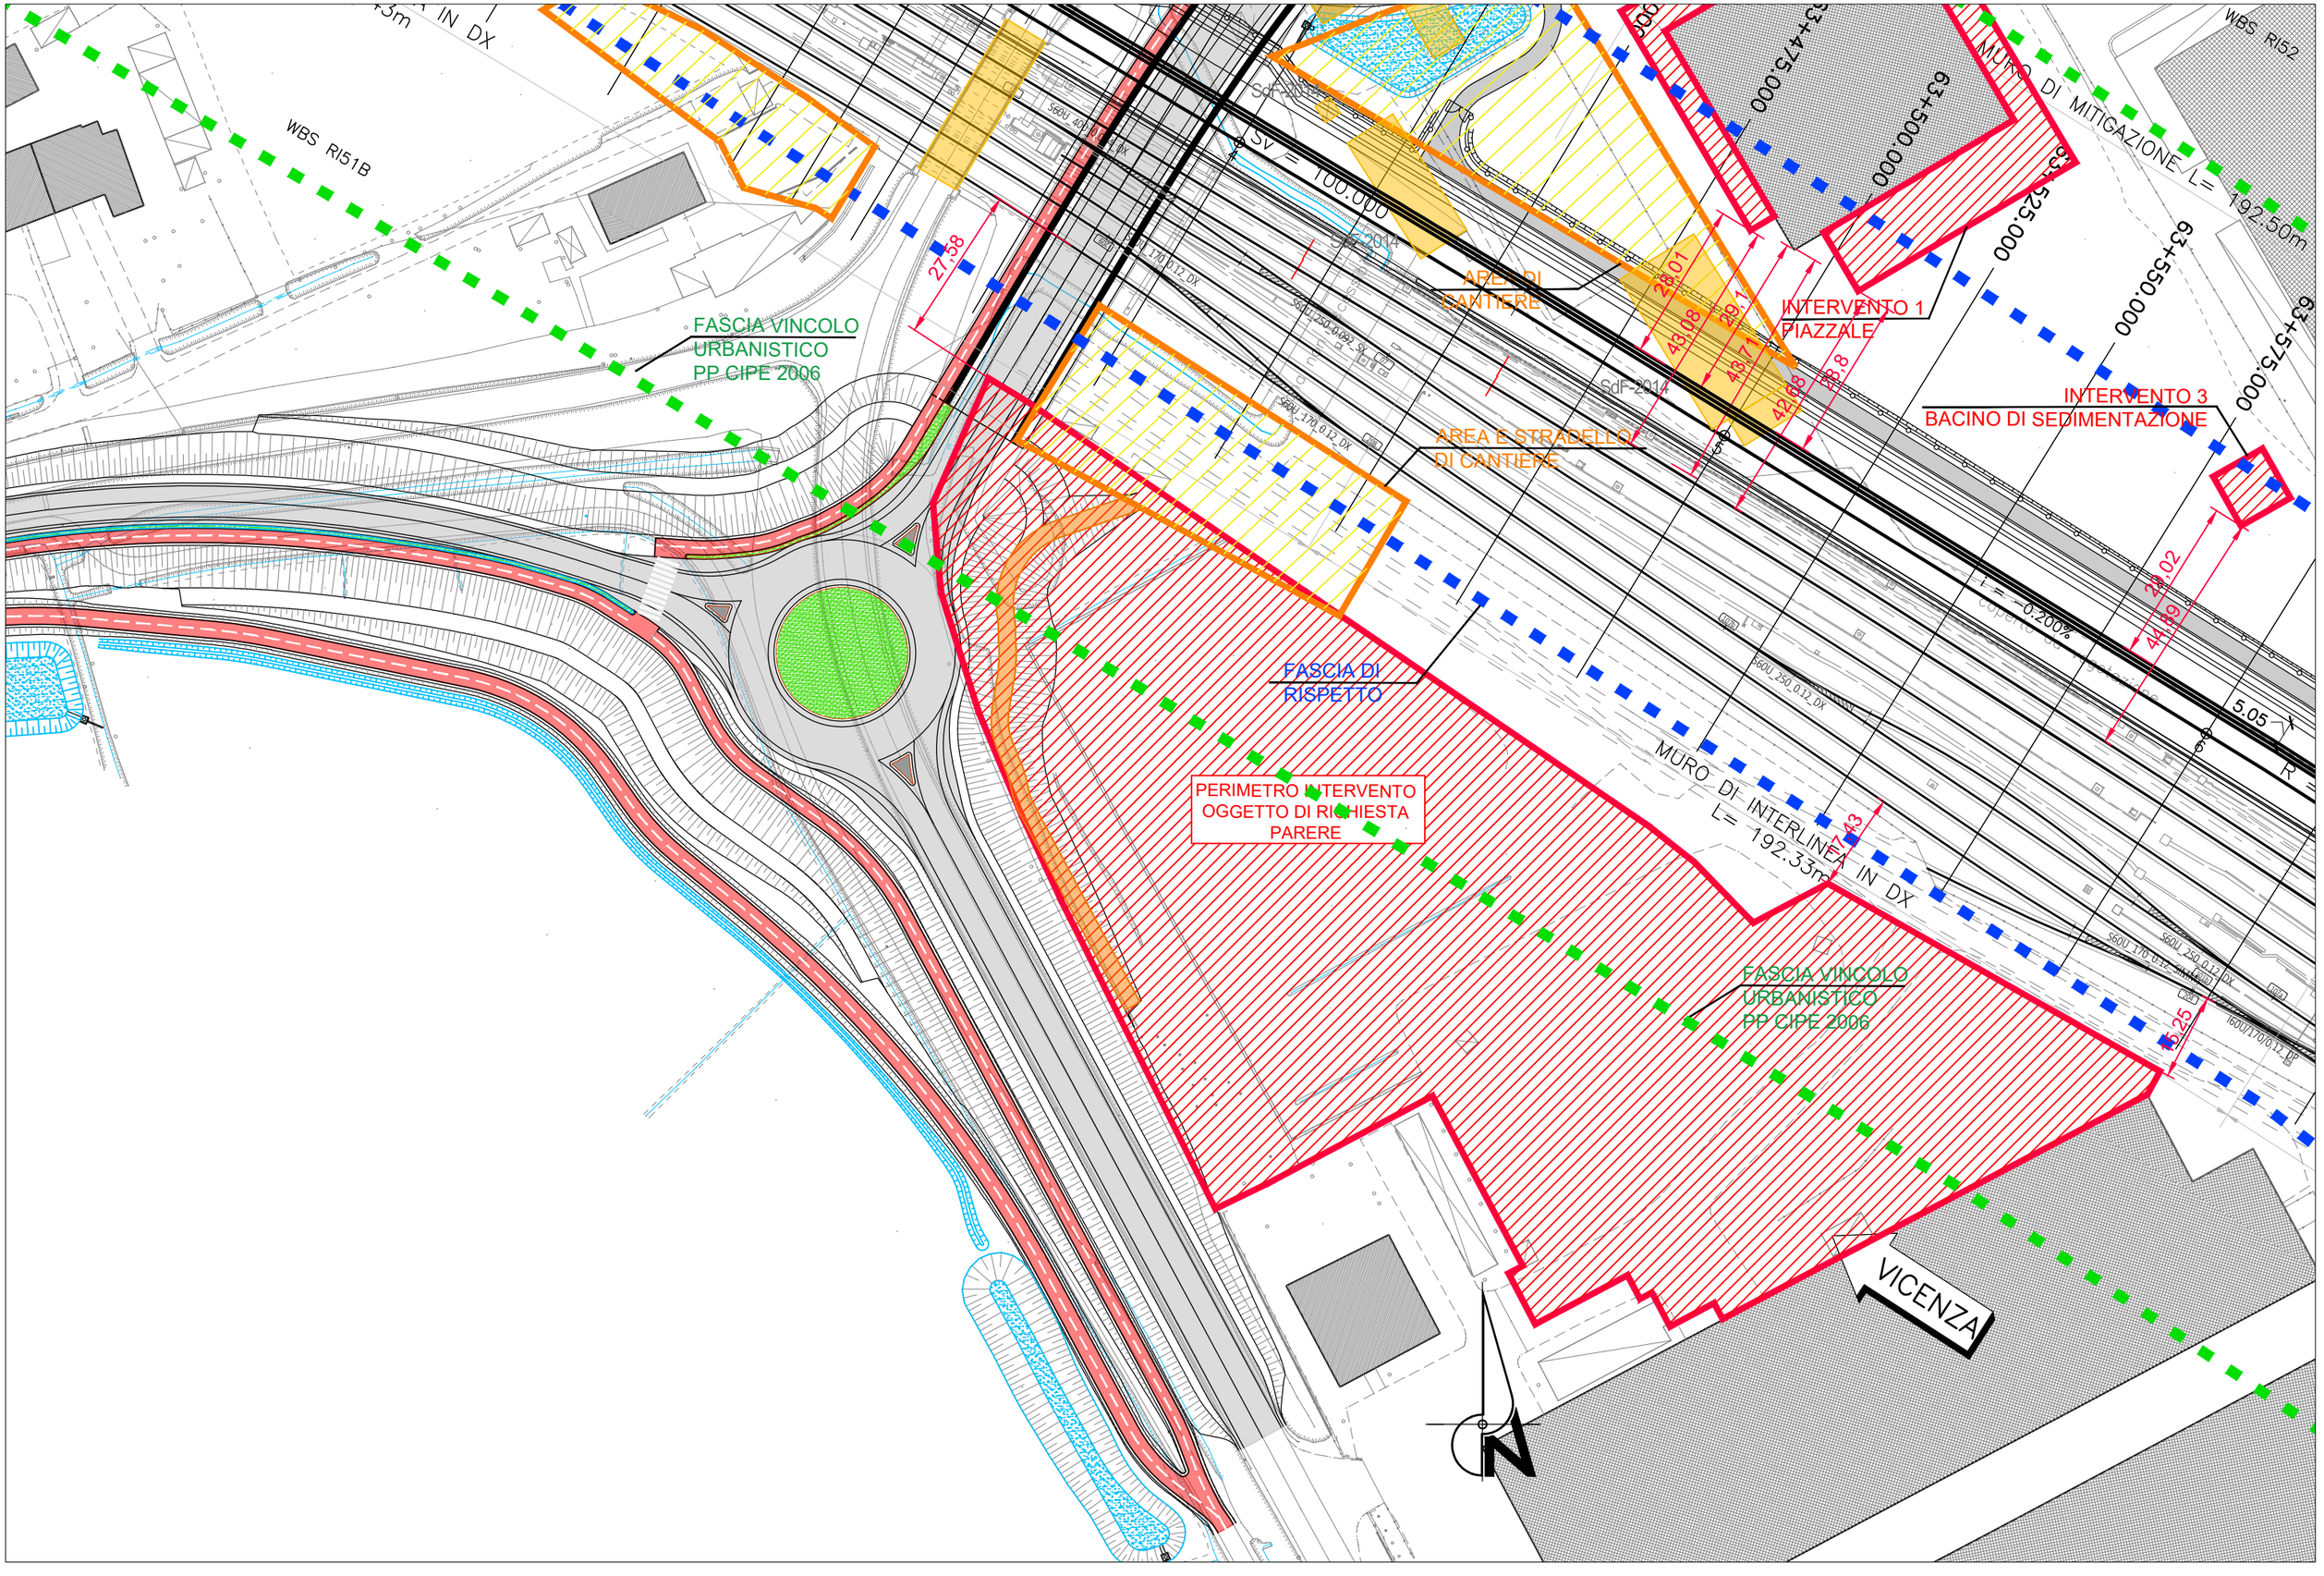
WBS RI51B
WBS RI52
SV = 100.000
FASCIA VINCOLO URBANISTICO PP CIPE 2006
AREA DI CANTIERE
AREA E STRADELLO DI CANTIERE
INTERVENTO 1 PIAZZALE
INTERVENTO 3 BACINO DI SEDIMENTAZIONE
FASCIA DI RISPETTO
PERIMETRO INTERVENTO OGGETTO DI RICHIESTA PARERE
MURO DI MITIGAZIONE L= 192.50m
MURO DI INTERLINEA L= 192.33m
63+475.000
63+500.000
63+525.000
63+550.000
63+575.000
27.58
28.01
29.1
43.08
43.71
42.68
28.8
28.02
44.89
15.25
5.05
i = -0.200%
SdF 2014
VICENZA
N