

Il Progettista:

dott. ing. Ruggero Rigoni

iscritto al n. 1023
dell'Ordine degli Ingegneri di Vicenza



Collaborazione tecnica:

dott. ing. Gianluca Antonio Rigoni

iscritto al n. 3483
dell'Ordine degli Ingegneri di Vicenza



Il Committente:

SICIT GROUP SPA
Via Arzignano, 80
36072 Chiampo (Vicenza)
C.F. e P.IVA 09970040961

Provincia di Vicenza
Comune di Chiampo



SICIT Group S.p.A.

Via Arzignano, 80 – 36072 Chiampo (VI)

P.IVA e C.F. 09970040961

Tel. +39 0444 450946

Fax +39 0444 453812

www.sicitgroup.com – info@sicitgroup.com

**POTENZIAMENTO IMPIANTO DI
RECUPERO RIFIUTI SPECIALI NON
PERICOLOSI
(SCARTI DI PELLE CONCIATA)**

sito in

Via Arzignano, 80 in Comune di Chiampo

Provincia di Vicenza

- PROGETTO DEFINITIVO -

Schemi di funzionamento

1D

elaborato:

PD

Marzo 2023


data:

RIGONI AMBIENTE Studio Associato di Ing. Ruggero Rigoni e ing. Gianluca Antonio Rigoni
Via Divisione Folgore, n. 36 - 36100 VICENZA
Tel.: 0444.927477 - email: rigoni@ordine.ingegneri.vi.it

SICIT GROUP S.p.A. - Via Arzignano, 80 - 36072 Chiampo (VI)


Stabilimento di Chiampo (VI). Domanda di VIA - anno 2022.

Schema a blocchi quantificato del ciclo produttivo alla massima potenzialità

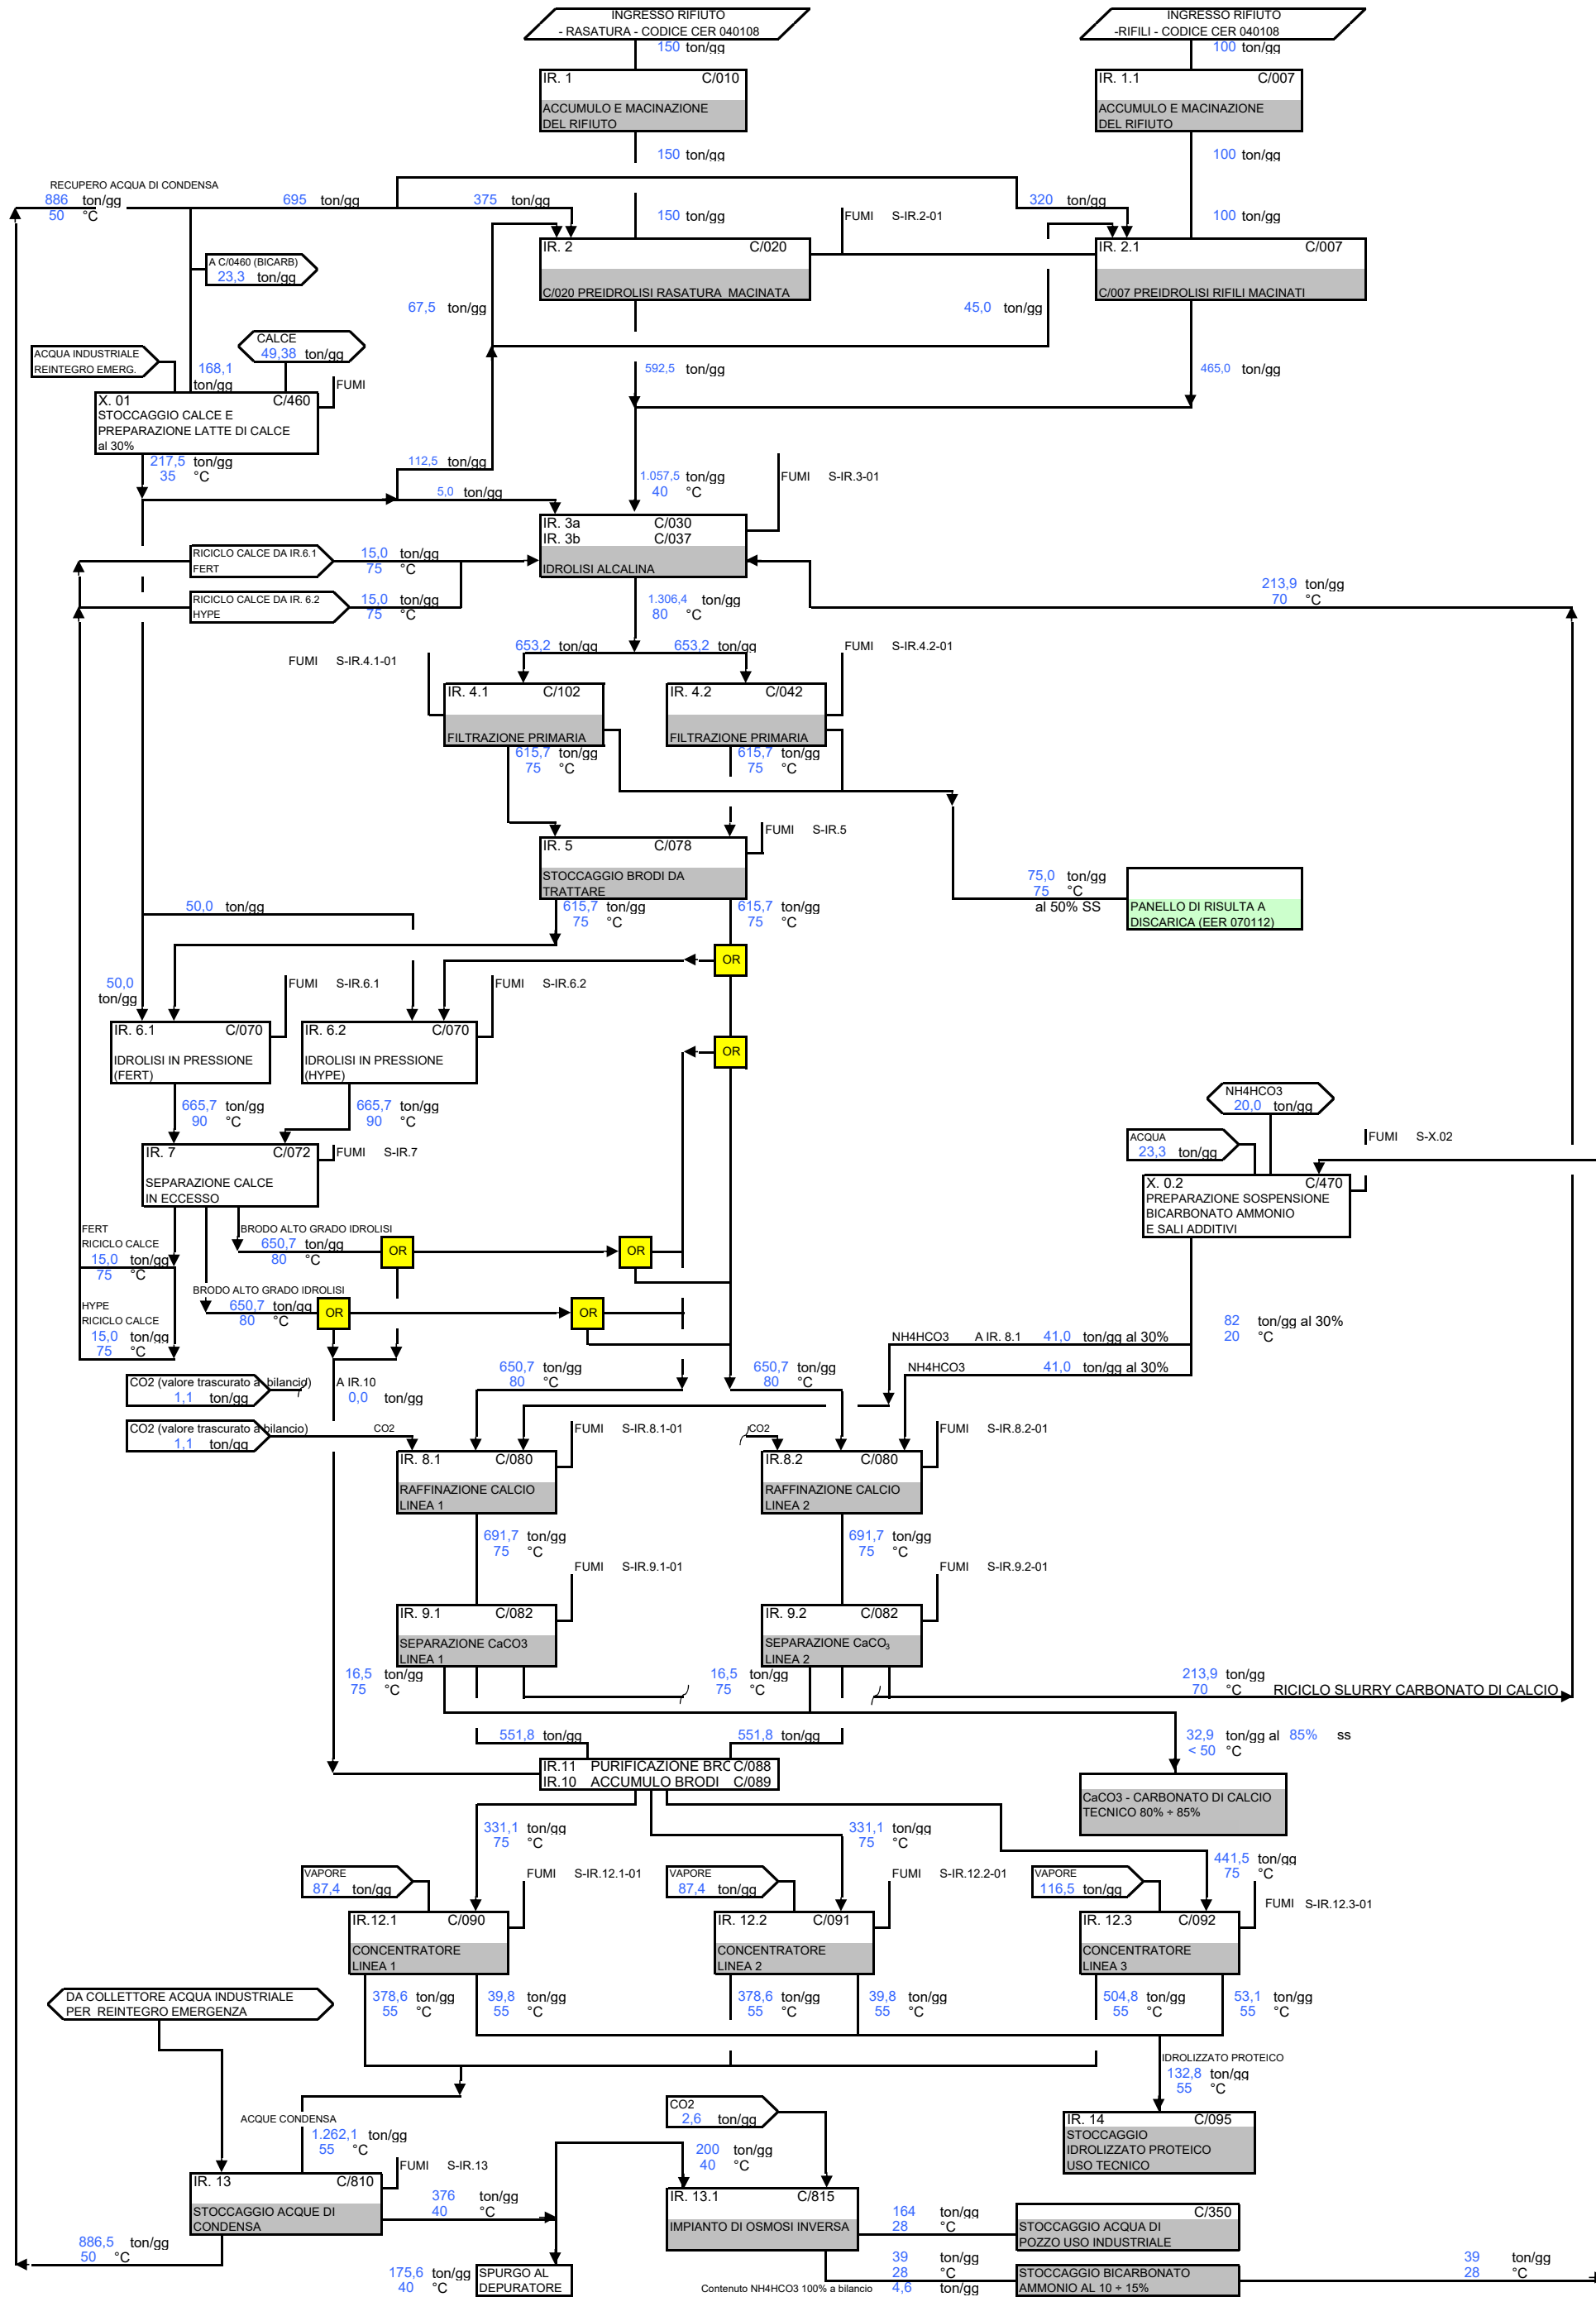

DISEGNATO DA: SICIT GROUP SPA Tel. 0444.450946 E-MAIL: p.vilaoprov@sicitgroup.com



Pag. 3 di 33

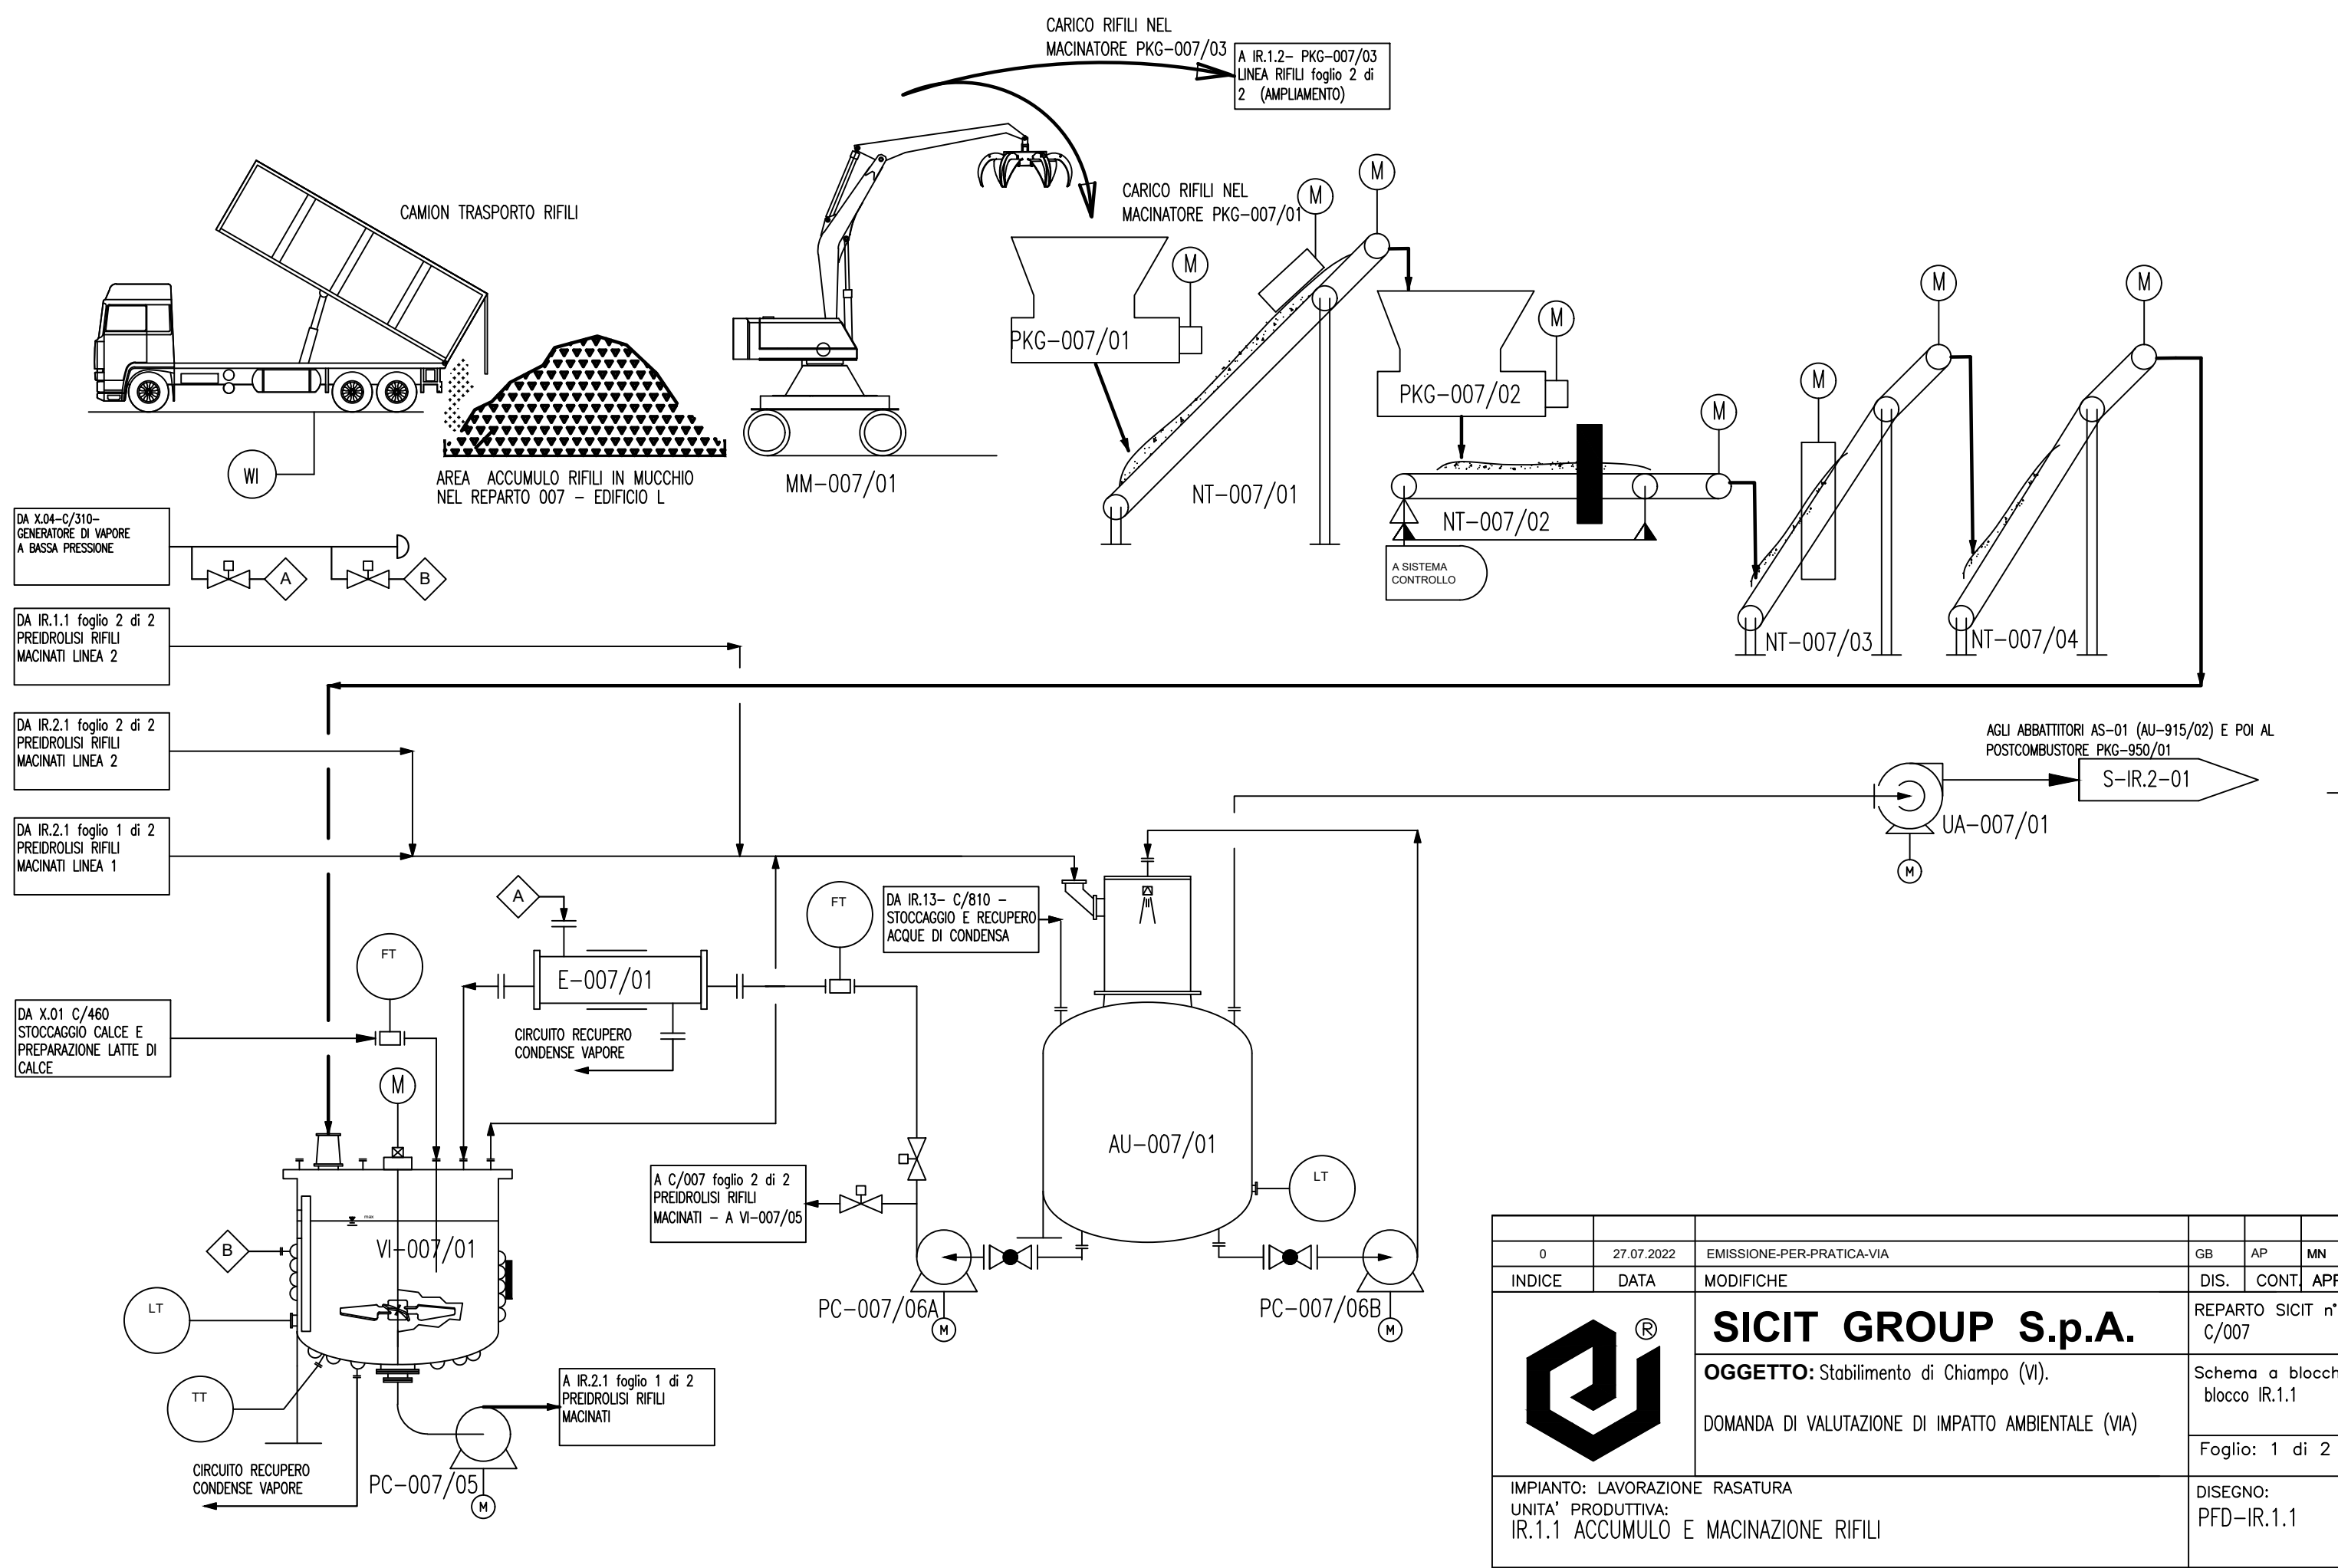

0	27.07.2022	EMMISSIONE-PER-PRACTICA-VIA	GB	AP	MN
INDICE	DATA	MODIFICHE	DIS.	CONT.	APPR.
		SICIT GROUP S.p.A.		REPARTO SICIT n° C/007	
		OGGETTO: Stabilimento di Chiampo (VI). DOMANDA DI VALUTAZIONE DI IMPATTO AMBIENTALE (VIA)		Schema a blocchi blocco IR.1.1 Foglio: 1 di 2	
IMPIANTO: LAVORAZIONE RASATURA UNITA' PRODUTTIVA: IR.1.1 ACCUMULO E MACINAZIONE RIFILI			DISEGNO: PFD-IR.1.1		
PROPRIETA' RISERVATA A TERMINI DI LEGGE E' VIETATO RIPRODURRE O COMUNICARE A TERZI IL CONTENUTO DEL PRESENTE DISEGNO					

DISEGNATO DA: SICIT GROUP SPA Tel. 0444.450946 E-MAIL: p.vialo@sicitgroup.com

DISEGNATO DA: SICIT GROUP SPA Tel. 0444.450946 E-MAIL: p.vialo@sicitgroup.com

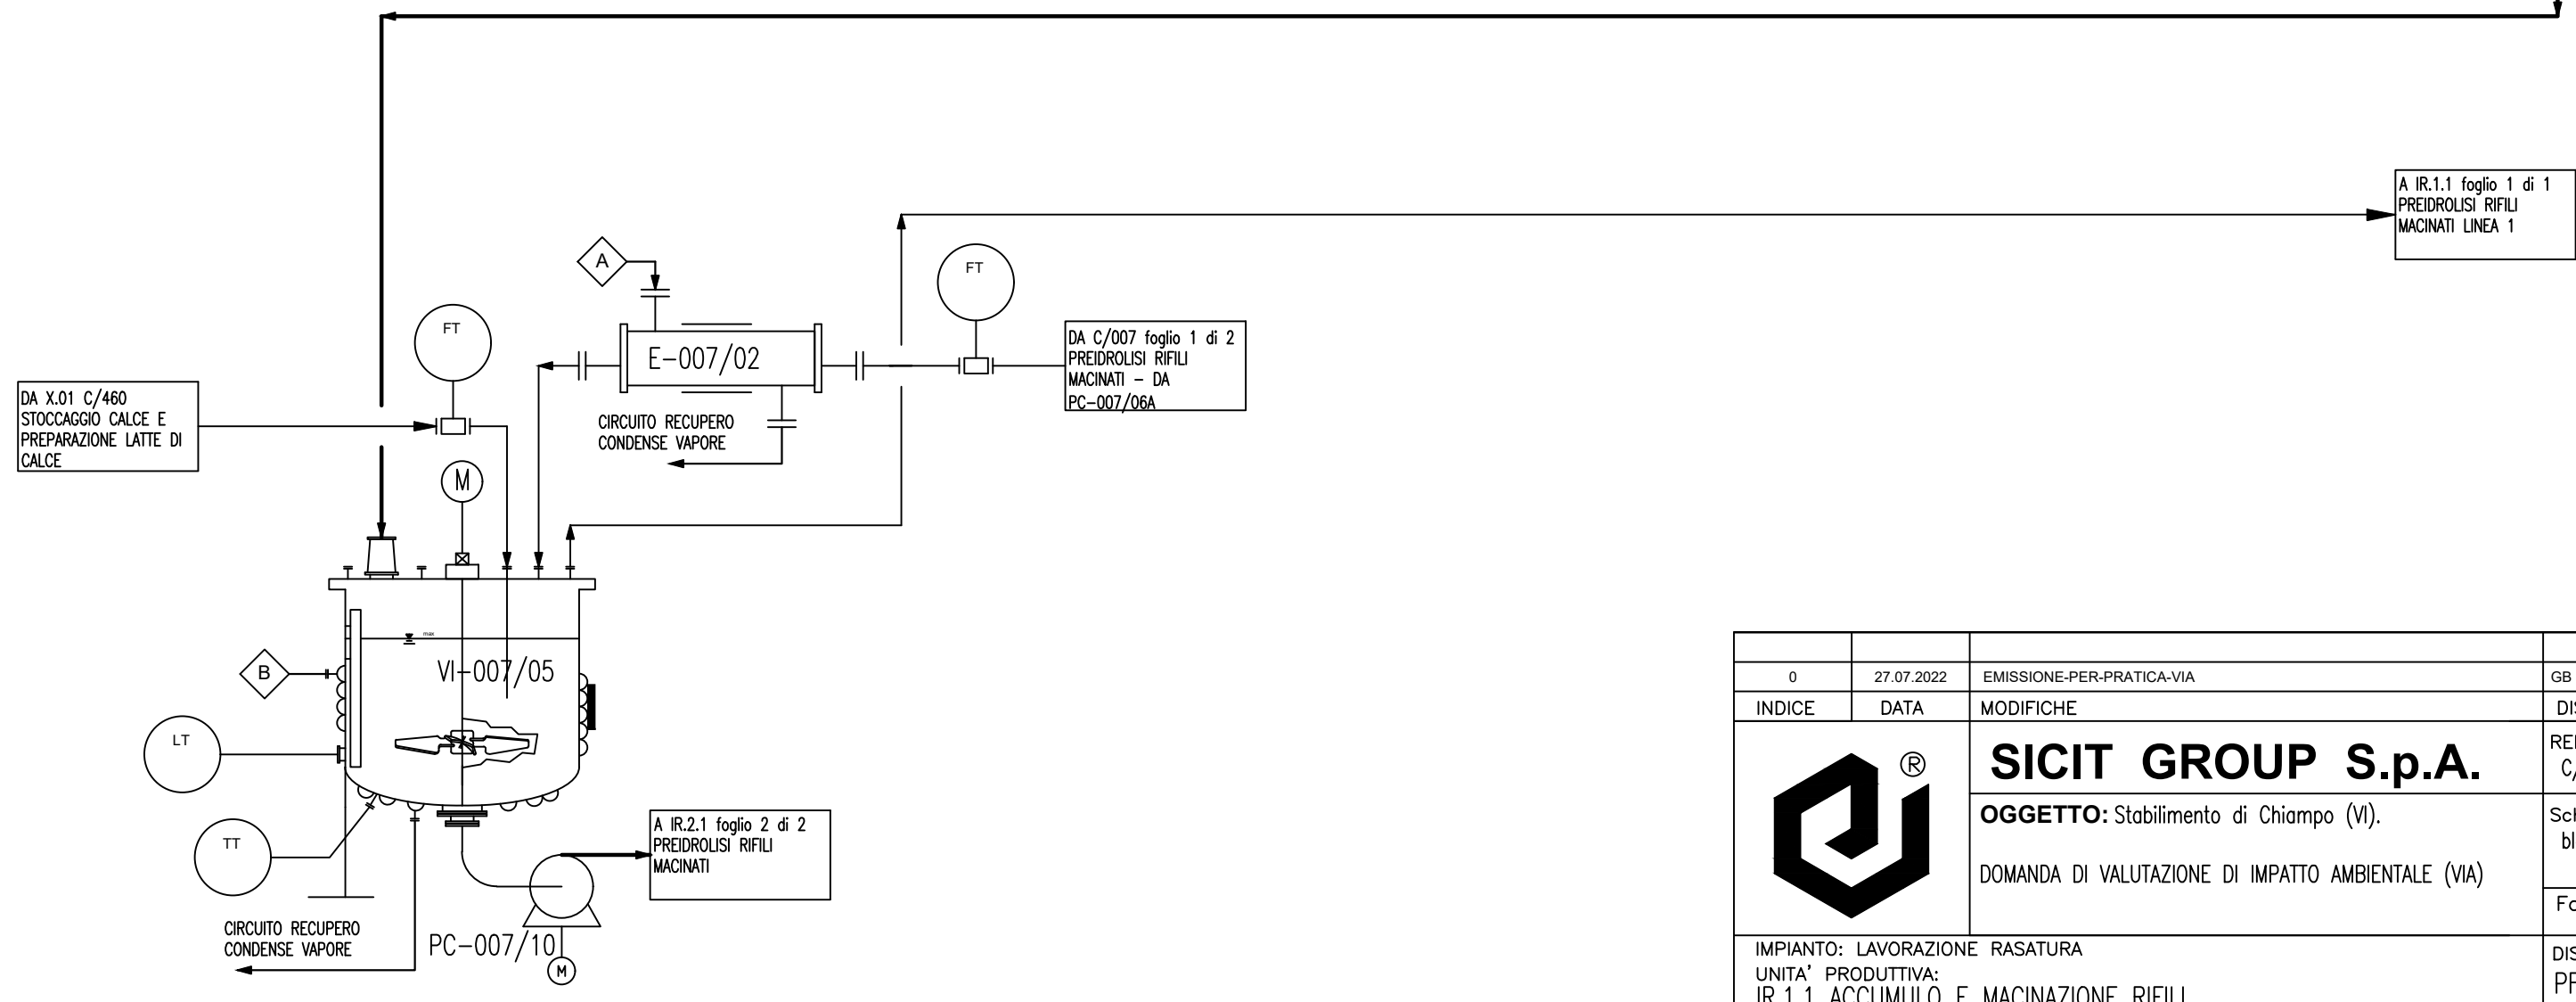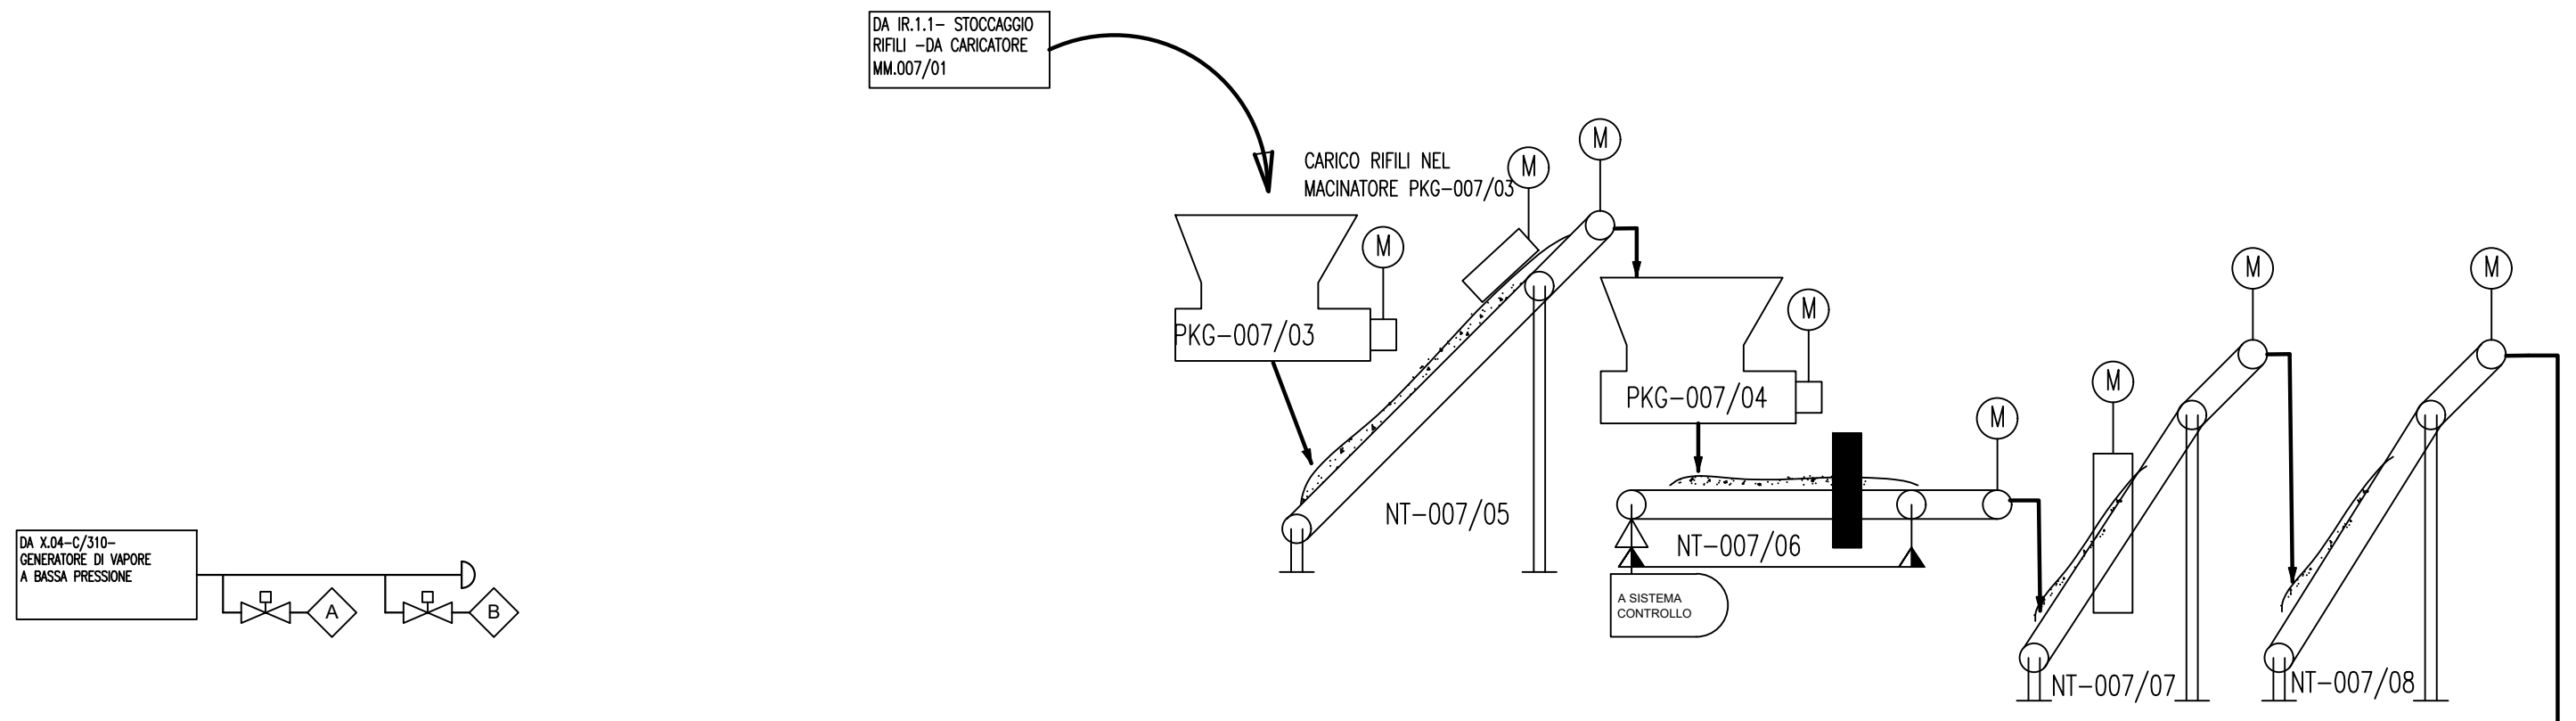


A IR.1.1 foglio 1 di 1
PREIDROLISI RIFILI
MACINATI LINEA 1

DA C/007 foglio 1 di 2
PREIDROLISI RIFILI
MACINATI - DA
PC-007/06A

A IR.2.1 foglio 2 di 2
PREIDROLISI RIFILI
MACINATI


0	27.07.2022	EMMISSIONE-PER-PRACTICA-VIA	GB	AP	MN
INDICE	DATA	MODIFICHE	DIS.	CONT.	APPR.
		SICIT GROUP S.p.A. OGGETTO: Stabilimento di Chiampo (VI). DOMANDA DI VALUTAZIONE DI IMPATTO AMBIENTALE (VIA)	REPARTO SICIT n° C/007		
			Schema a blocchi blocco IR.1.1		
IMPIANTO: LAVORAZIONE RASATURA UNITA' PRODUTTIVA: IR.1.1 ACCUMULO E MACINAZIONE RIFILI		Foglio: 2 di 2			
PROPRIETA' RISERVATA A TERMINI DI LEGGE E' VIETATO RIPRODURRE O COMUNICARE A TERZI IL CONTENUTO DEL PRESENTE DISEGNO		DISEGNO: PFD-IR.1.1			

DISEGNATO DA: SICIT GROUP SPA Tel. 0444.450946 E-MAIL: tecnologia@sicitgroup.com P. villaoprovvi GE/2023/0012027 del 20/03/2023 - Pag. 5 di 33

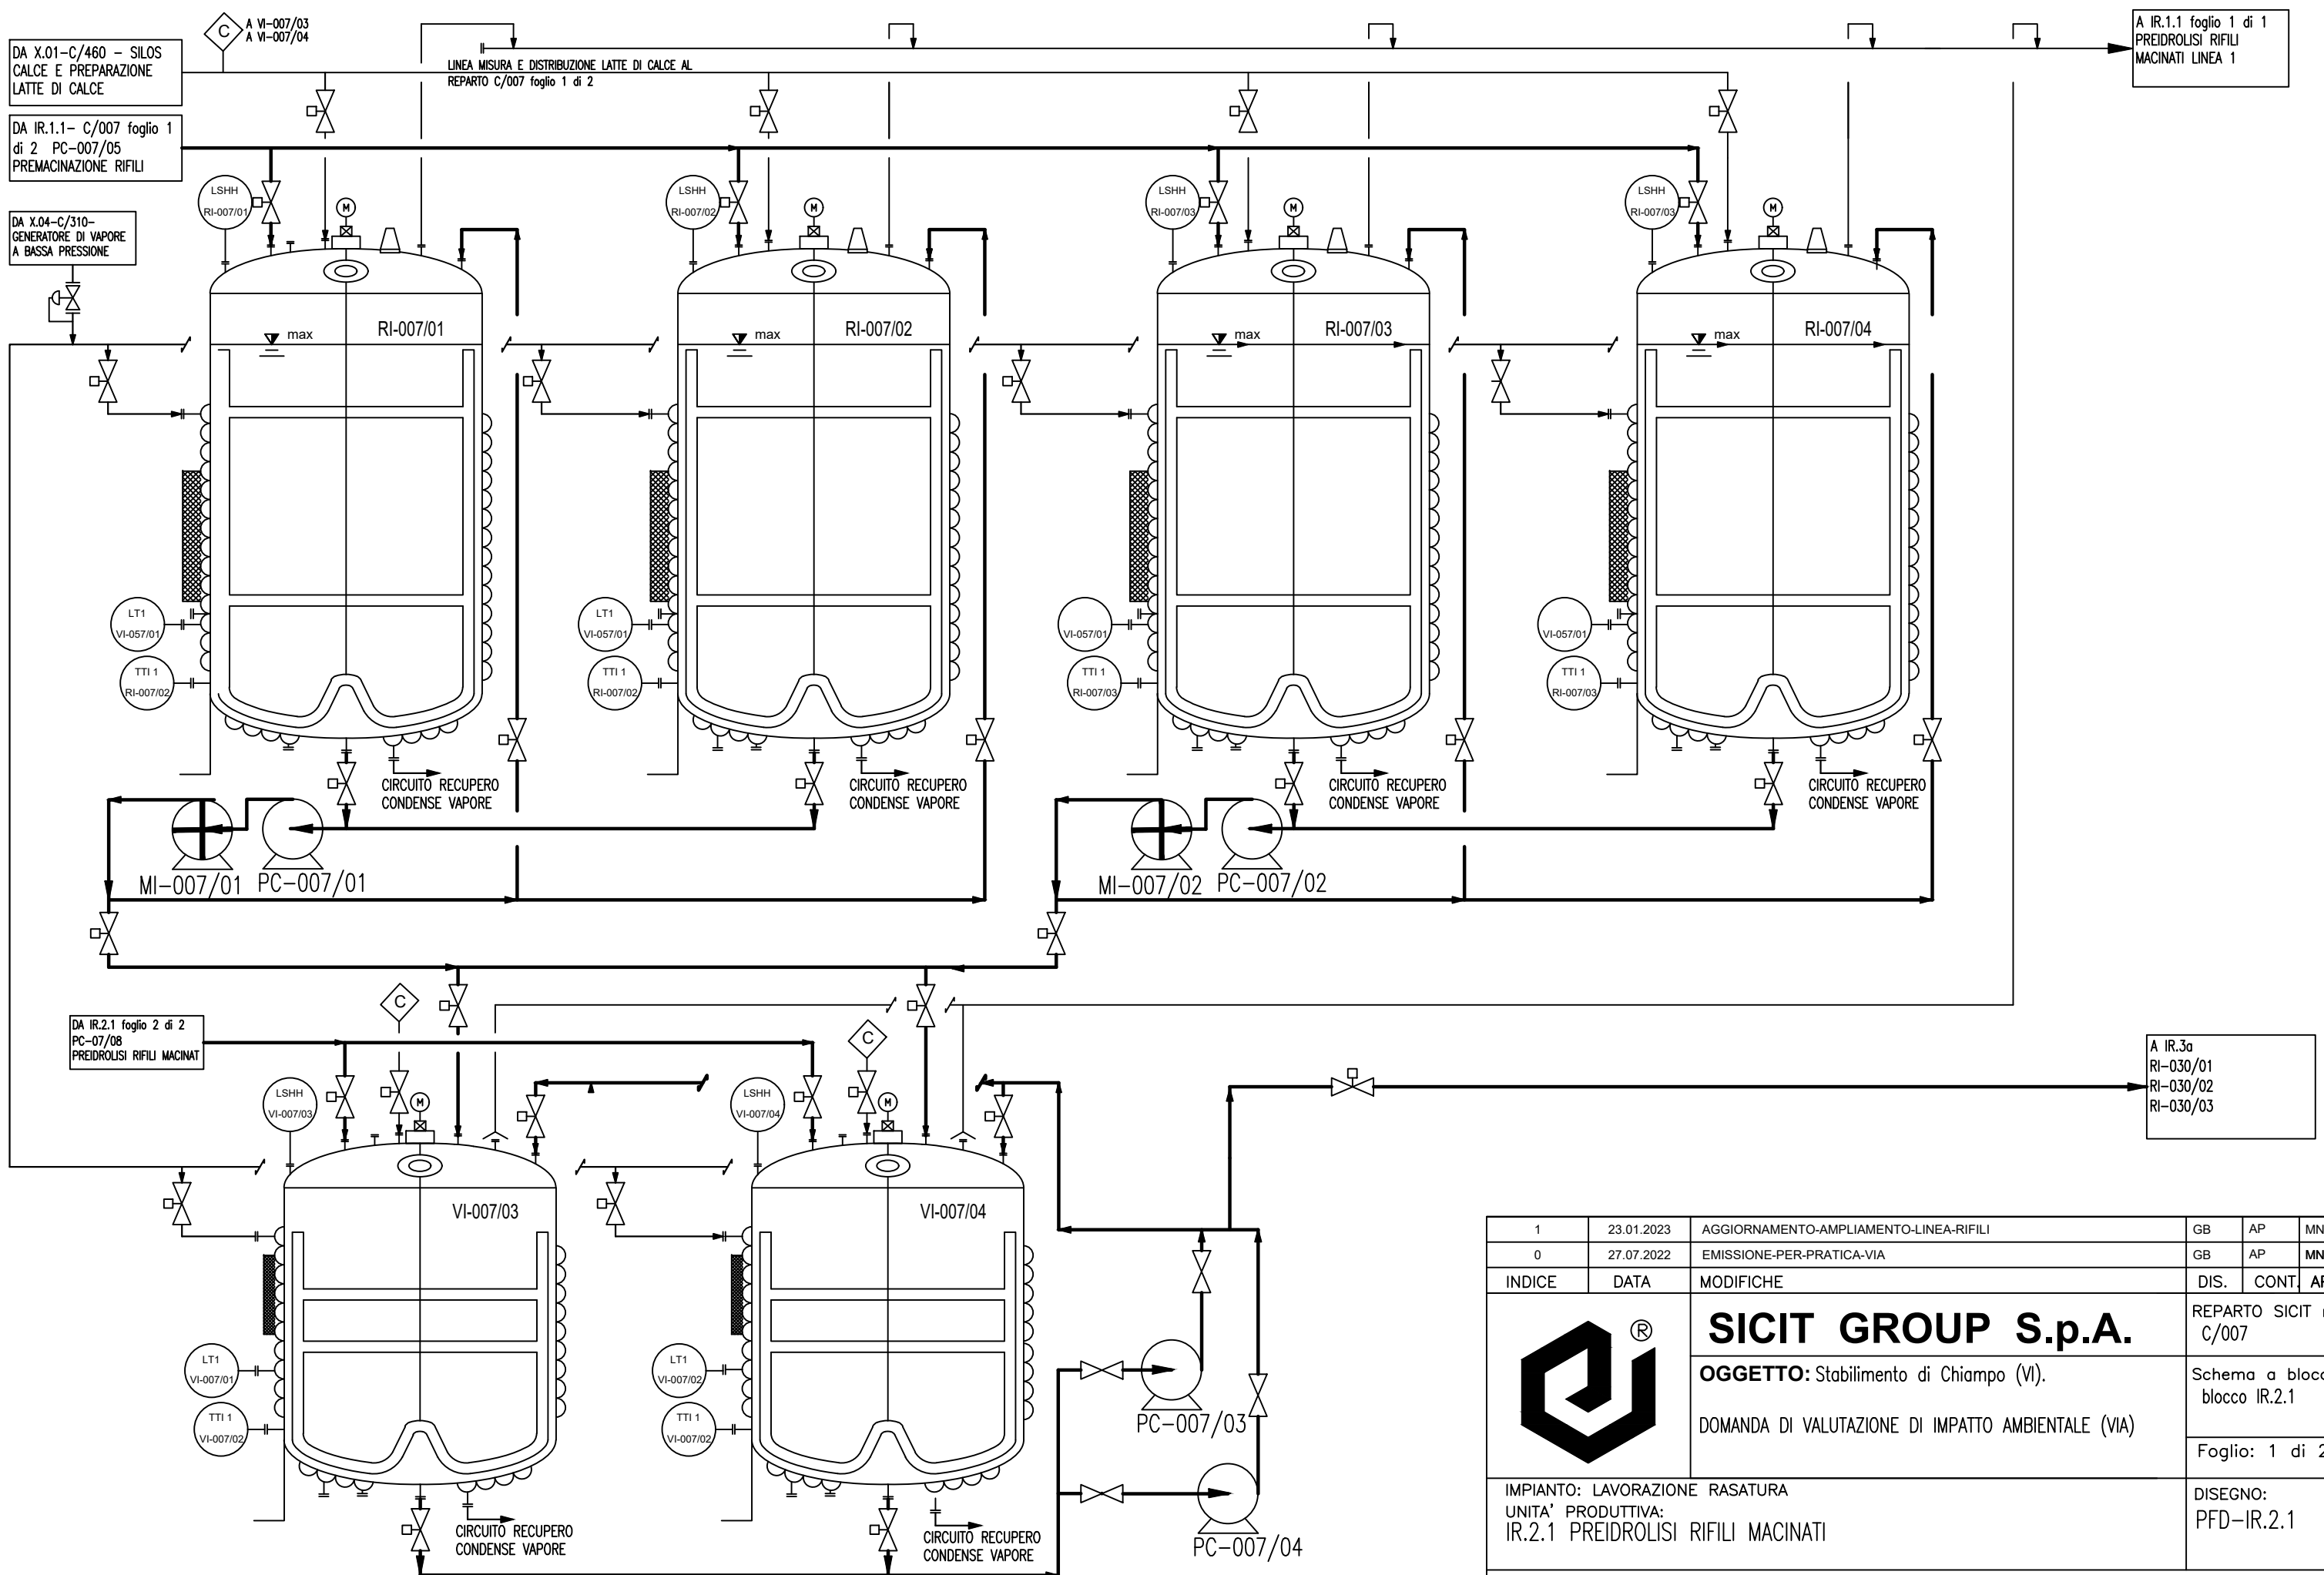


1	23.01.2023	AGGIORNAMENTO-AMPLIAMENTO-LINEA-RIFILI	GB	AP	MN
0	27.07.2022	EMISSIONE-PER-PRATICA-VIA	GB	AP	MN
INDICE	DATA	MODIFICHE	DIS.	CONT.	APPR
 SICIT GROUP S.p.A. OGGETTO: Stabilimento di Chiampo (VI). DOMANDA DI VALUTAZIONE DI IMPATTO AMBIENTALE (VIA)			REPARTO SICIT n° C/007		
			Foglio: 1 di 2		
IMPIANTO: LAVORAZIONE RASATURA UNITA' PRODUTTIVA: IR.2.1 PREIDROLISI RIFILI MACINATI			DISEGNO: PFD-IR.2.1		
PROPRIETA' RISERVATA A TERMINI DI LEGGE E' VIETATO RIPRODURRE O COMUNICARE A TERZI IL CONTENUTO DEL PRESENTE DISEGNO					

DISEGNATO DA: SICIT GROUP SPA Tel. 0444.450946 E-MAIL: p.vilaoprovvi@sicitgroup.com p.vilaoprovvi GEI/2023/0012027 del 20/03/2023 - Pag. 6 di 33

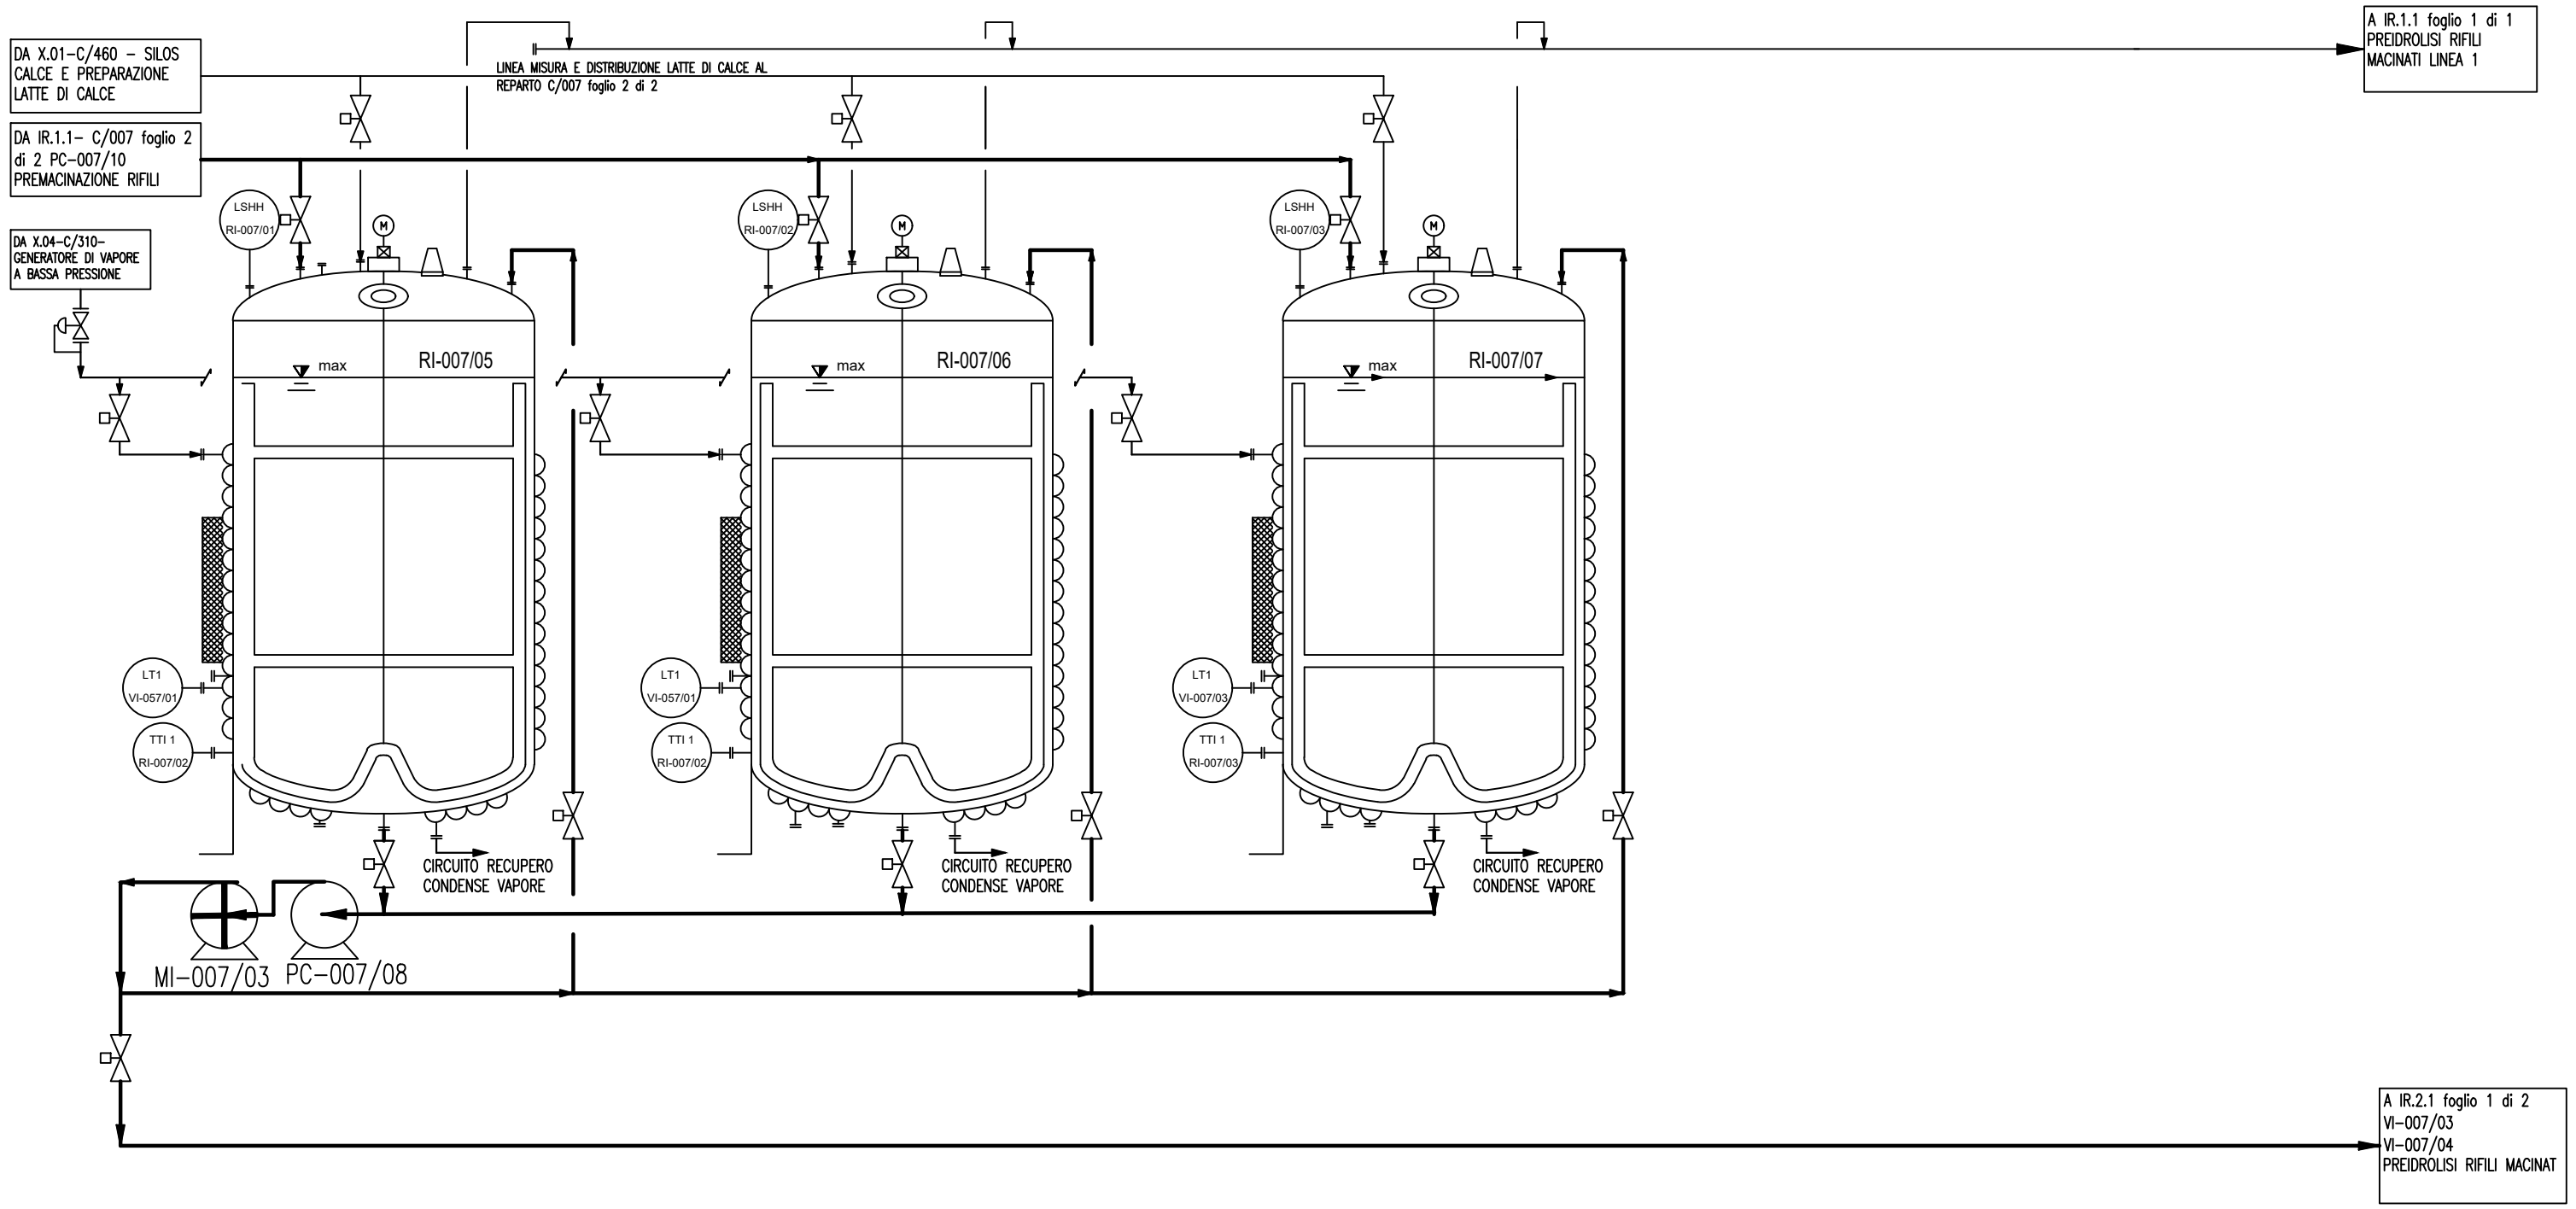


1	23.01.2023	AGGIORNAMENTO-AMPLIAMENTO-LINEA-RIFILI	GB	AP	MN
0	27.07.2022	EMISSIONE-PER-PRACTICA-VIA	GB	AP	MN
INDICE	DATA	MODIFICHE	DIS.	CONT.	APPR.
		SICIT GROUP S.p.A. OGGETTO: Stabilimento di Chiampo (VI). DOMANDA DI VALUTAZIONE DI IMPATTO AMBIENTALE (VIA)	REPARTO SICIT n° C/007 Schema a blocchi blocco IR.2.1 Foglio: 2 di 2		
		IMPIANTO: LAVORAZIONE RASATURA UNITA' PRODUTTIVA: IR.2.1 PREIDROLISI RIFILI MACINATI	DISEGNO: PFD-IR.2.1		
PROPRIETA' RISERVATA A TERMINI DI LEGGE E' VIETATO RIPRODURRE O COMUNICARE A TERZI IL CONTENUTO DEL PRESENTE DISEGNO					

CAMION TRASPORTO RASATURA

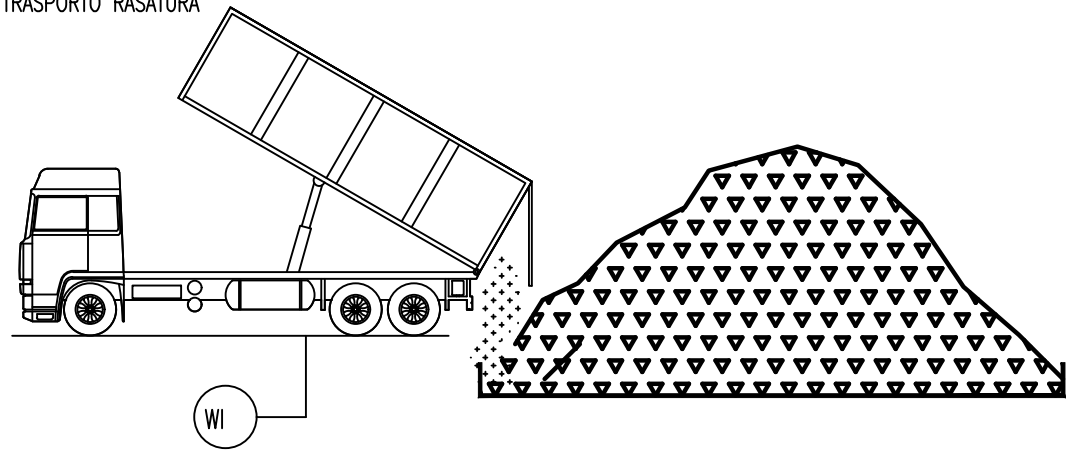


AREA ACCUMULO RASATURA IN MUCCHIO
NEL REPARTO 010 - EDIFICIO E

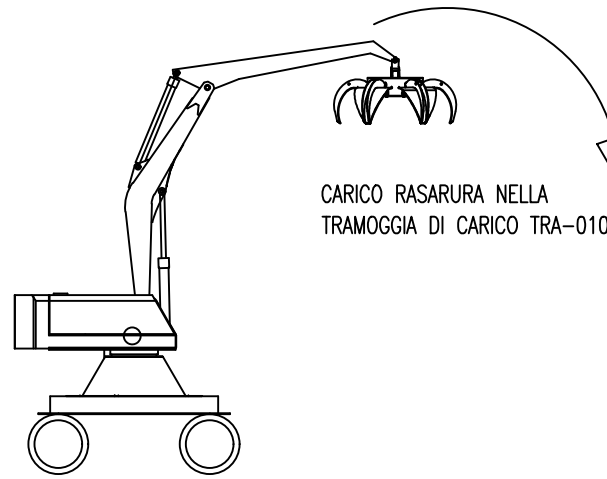


CARICO RASATURA NELLA
TRAMOGGIA DI CARICO TRA-010/01, TRA-010/02 o TRA-010/03

MM-010/01

DA IR.1.1- C/005
STOCCAGGIO E
MACINAZIONE RITAGLI

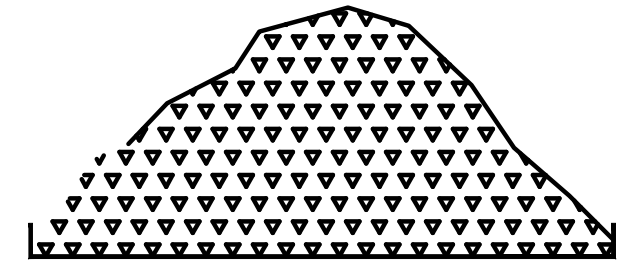


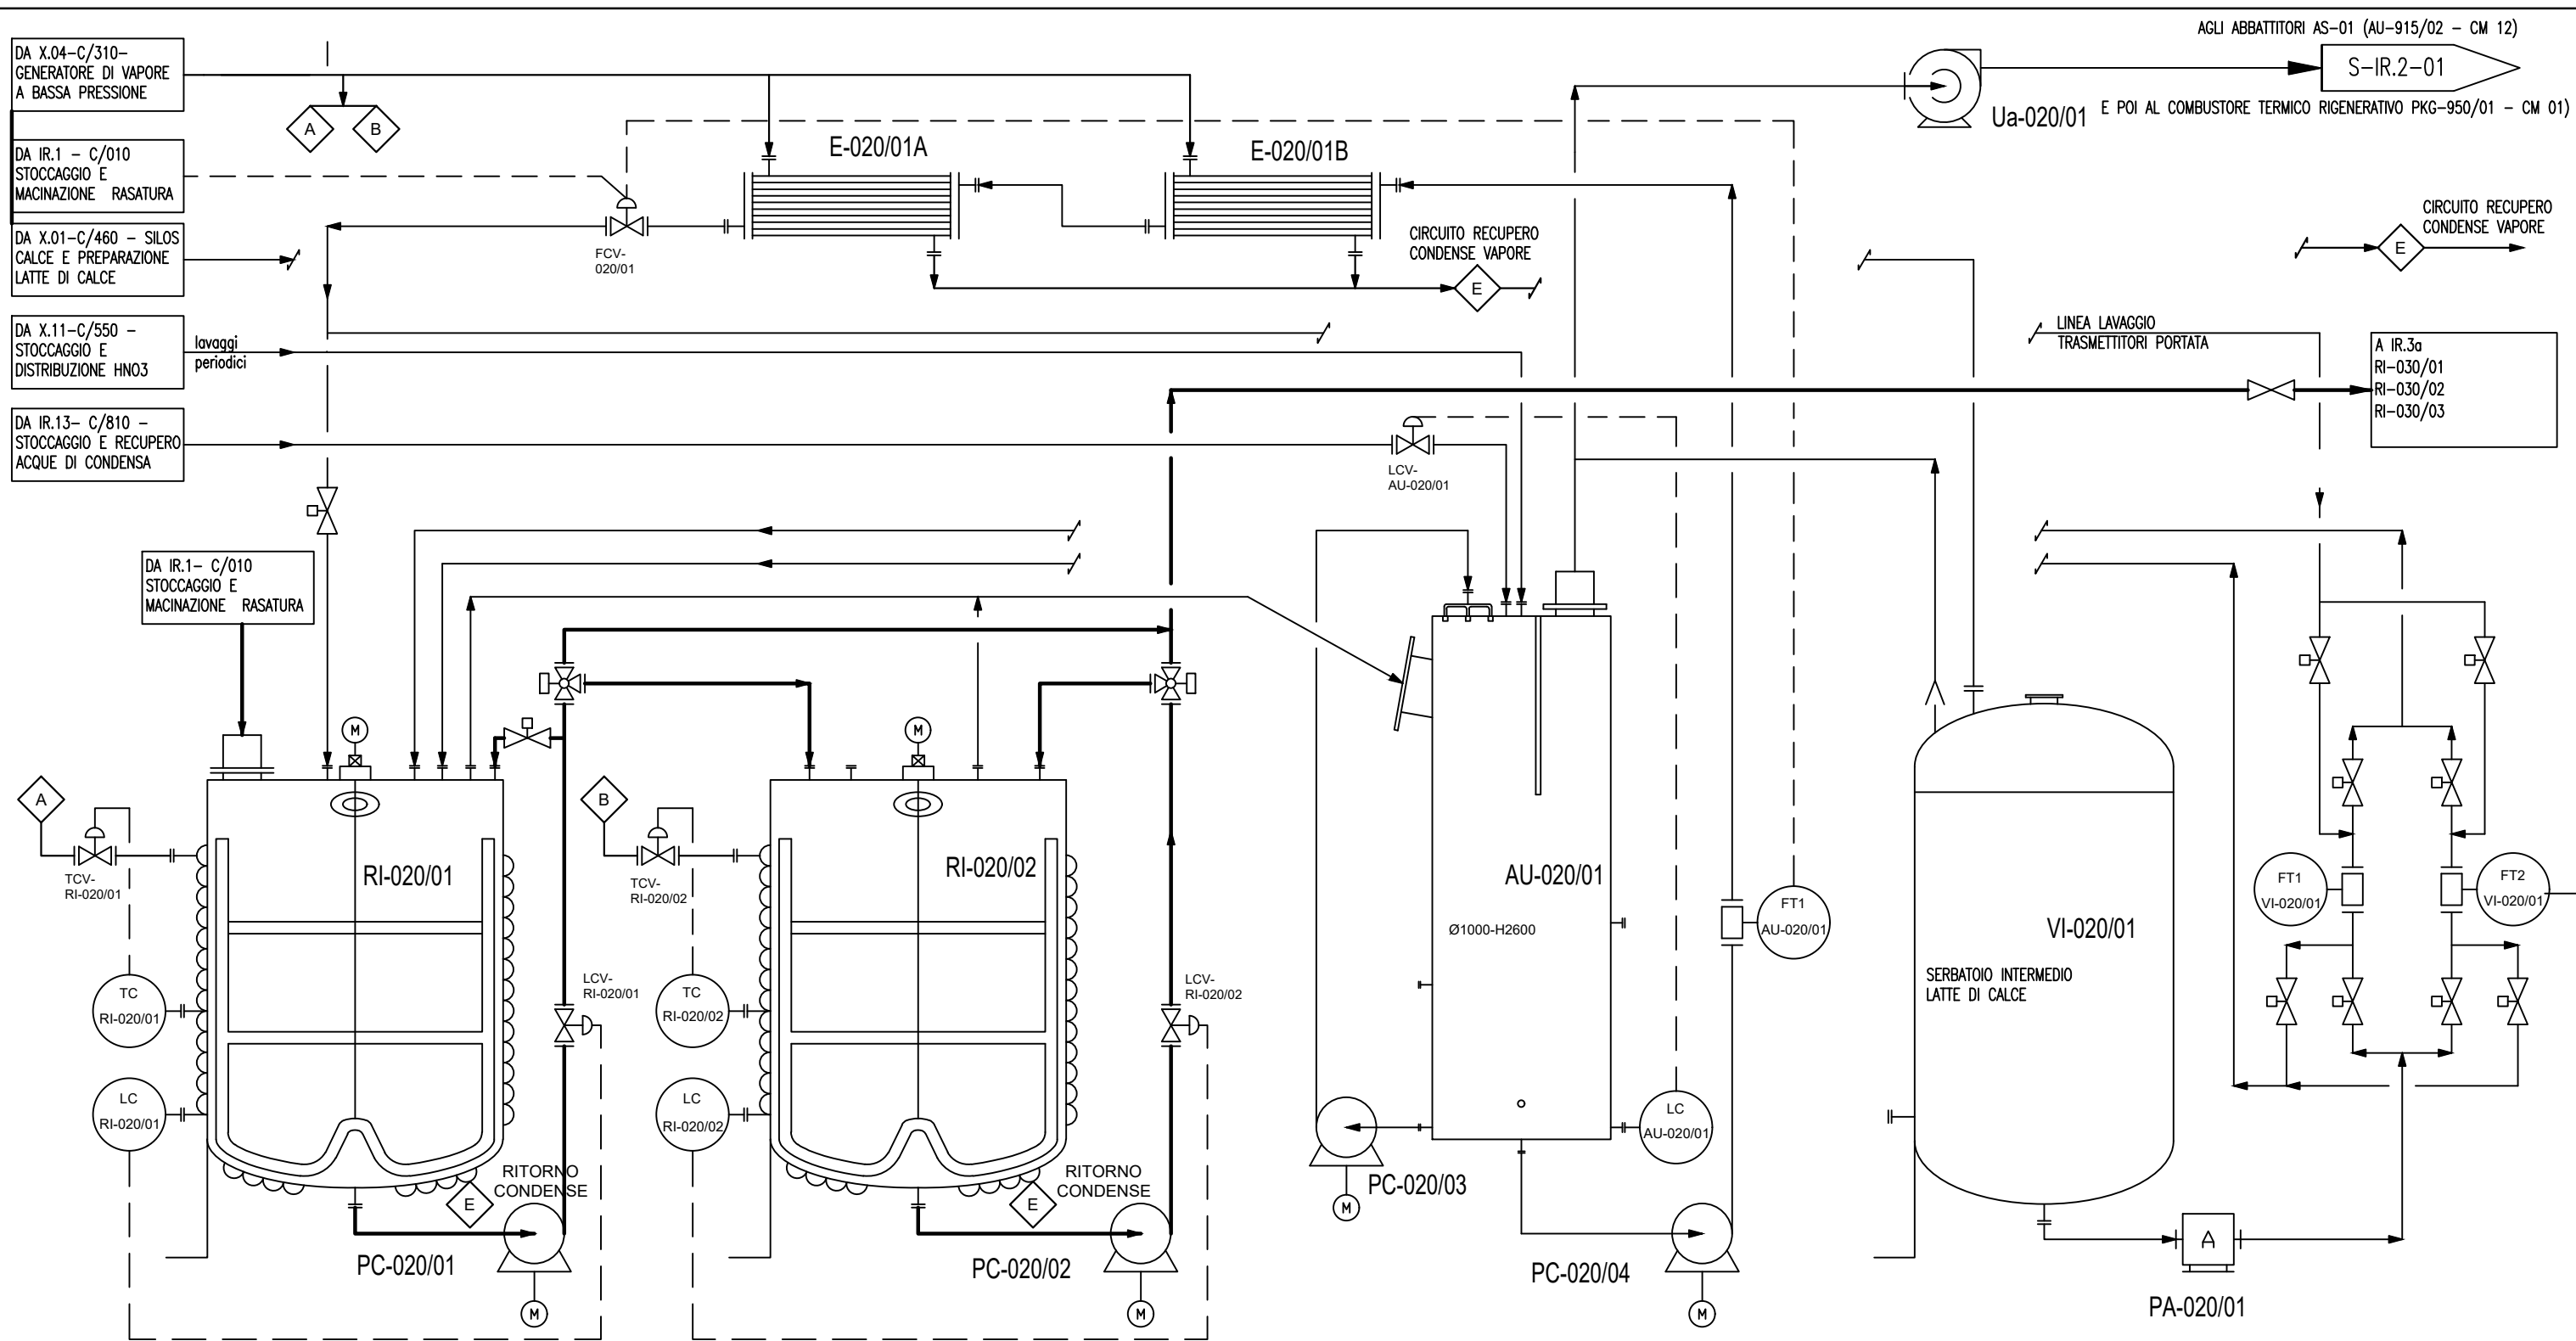
AREA ACCUMULO RASATURA IN MUCCHIO
NEL REPARTO 010 BIS - NUOVO EDIFICIO L

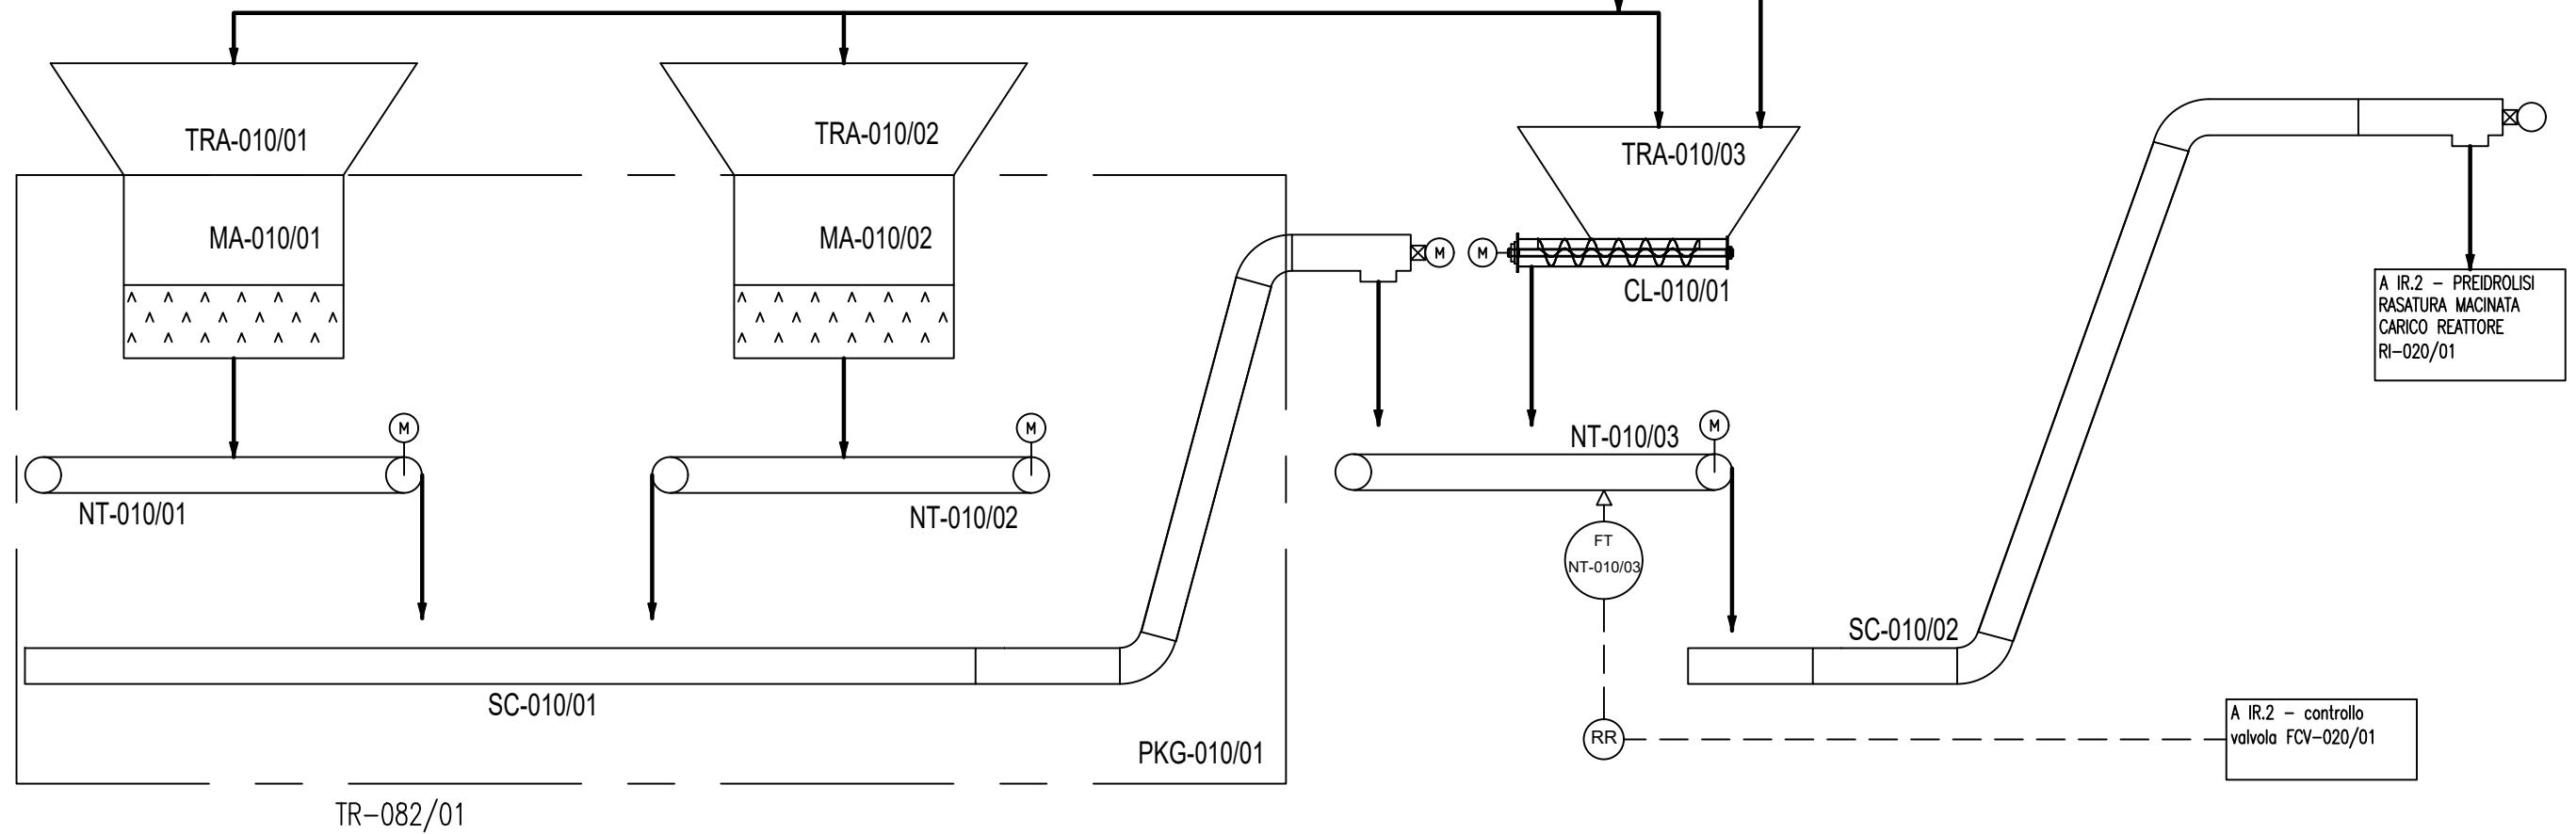

DISEGNATO DA: SICIT GROUP SPA Tel. 0444.450946 E-MAIL: p.vilaoprovvi@sicitgroup.com

Pag. 7 di 33

0	27.07.2022	EMMISSIONE-PER-PRATICA-VIA	GB	AP	MN
INDICE	DATA	MODIFICHE	DIS.	CONT.	APPR.
		SICIT GROUP S.p.A. OGGETTO: Stabilimento di Chiampo (VI). DOMANDA DI VALUTAZIONE DI IMPATTO AMBIENTALE (VIA)		REPARTO SICIT n° C/010	
				Schema a blocchi blocco IR.1	
IMPIANTO: LAVORAZIONE RASATURA UNITA' PRODUTTIVA: IR.1 ACCUMULO E MACINAZIONE RASATURA		Foglio: 1 di 1		DISEGNO: PFD-IR.1	
PROPRIETA' RISERVATA A TERMINI DI LEGGE E' VIETATO RIPRODURRE O COMUNICARE A TERZI IL CONTENUTO DEL PRESENTE DISEGNO					



AGLI ABBATTITORI AS-01 (AU-915/02 - CM 12)

S-IR.2-01
E POI AL COMBUSTORE TERMICO RIGENERATIVO PKG-950/01 - CM 01)

CIRCUITO RECUPERO CONDENSE VAPORE

LINEA LAVAGGIO TRASMETTITORI PORTATA
A IR.3a
RI-030/01
RI-030/02
RI-030/03

DA IR.1- C/010
STOCCAGGIO E
MACINAZIONE RASATURA

DA X.04-C/310-
GENERATORE DI VAPORE
A BASSA PRESSIONE

DA IR.1 - C/010
STOCCAGGIO E
MACINAZIONE RASATURA

DA X.01-C/460 - SILOS
CALCE E PREPARAZIONE
LATTE DI CALCE

DA X.11-C/550 -
STOCCAGGIO E
DISTRIBUZIONE HNO3

DA IR.13- C/810 -
STOCCAGGIO E RECUPERO
ACQUE DI CONDENSE

lavaggi
periodici

RI-020/01

RI-020/02

AU-020/01
Ø1000-H2600

VI-020/01
SERBATOIO INTERMEDIO
LATTE DI CALCE


PC-020/01

PC-020/02

PC-020/03


PC-020/04


PA-020/01

0	27.07.2022	EMMISSIONE-PER-PRACTICA-VIA	GB	AP	MN
INDICE	DATA	MODIFICHE	DIS.	CONT.	APPR.
		SICIT GROUP S.p.A.	REPARTO SICIT n° C/020		
		OGGETTO: Stabilimento di Chiampo (VI). DOMANDA DI VALUTAZIONE DI IMPATTO AMBIENTALE (VIA)	Schema a blocchi blocco IR..2		
			Foglio: 1 di 1		
IMPIANTO: LAVORAZIONE RASATURA UNITA' PRODUTTIVA: IR.2 PREIDROLISI RASATURA MACINATA			DISEGNO: PFD-IR.2		
PROPRIETA' RISERVATA A TERMINI DI LEGGE E' VIETATO RIPRODURRE O COMUNICARE A TERZI IL CONTENUTO DEL PRESENTE DISEGNO					


DISEGNATO DA: SICIT GROUP SPA Tel. 0444.450946 E-MAIL: p.vilaoprov@sicitgroup.com
 P.00016 p_vilaoprov GEI/2023/0012027 del 20/03/2023 - Pag. 8 di 33

DISEGNATO DA: SICIT GROUP SPA Tel. 0444.450946 E-MAIL: p.vilaoprov@sicitgroup.com p.vilaoprov GEI/2023/0012027 del 20/03/2023 - Pag. 9 di 33

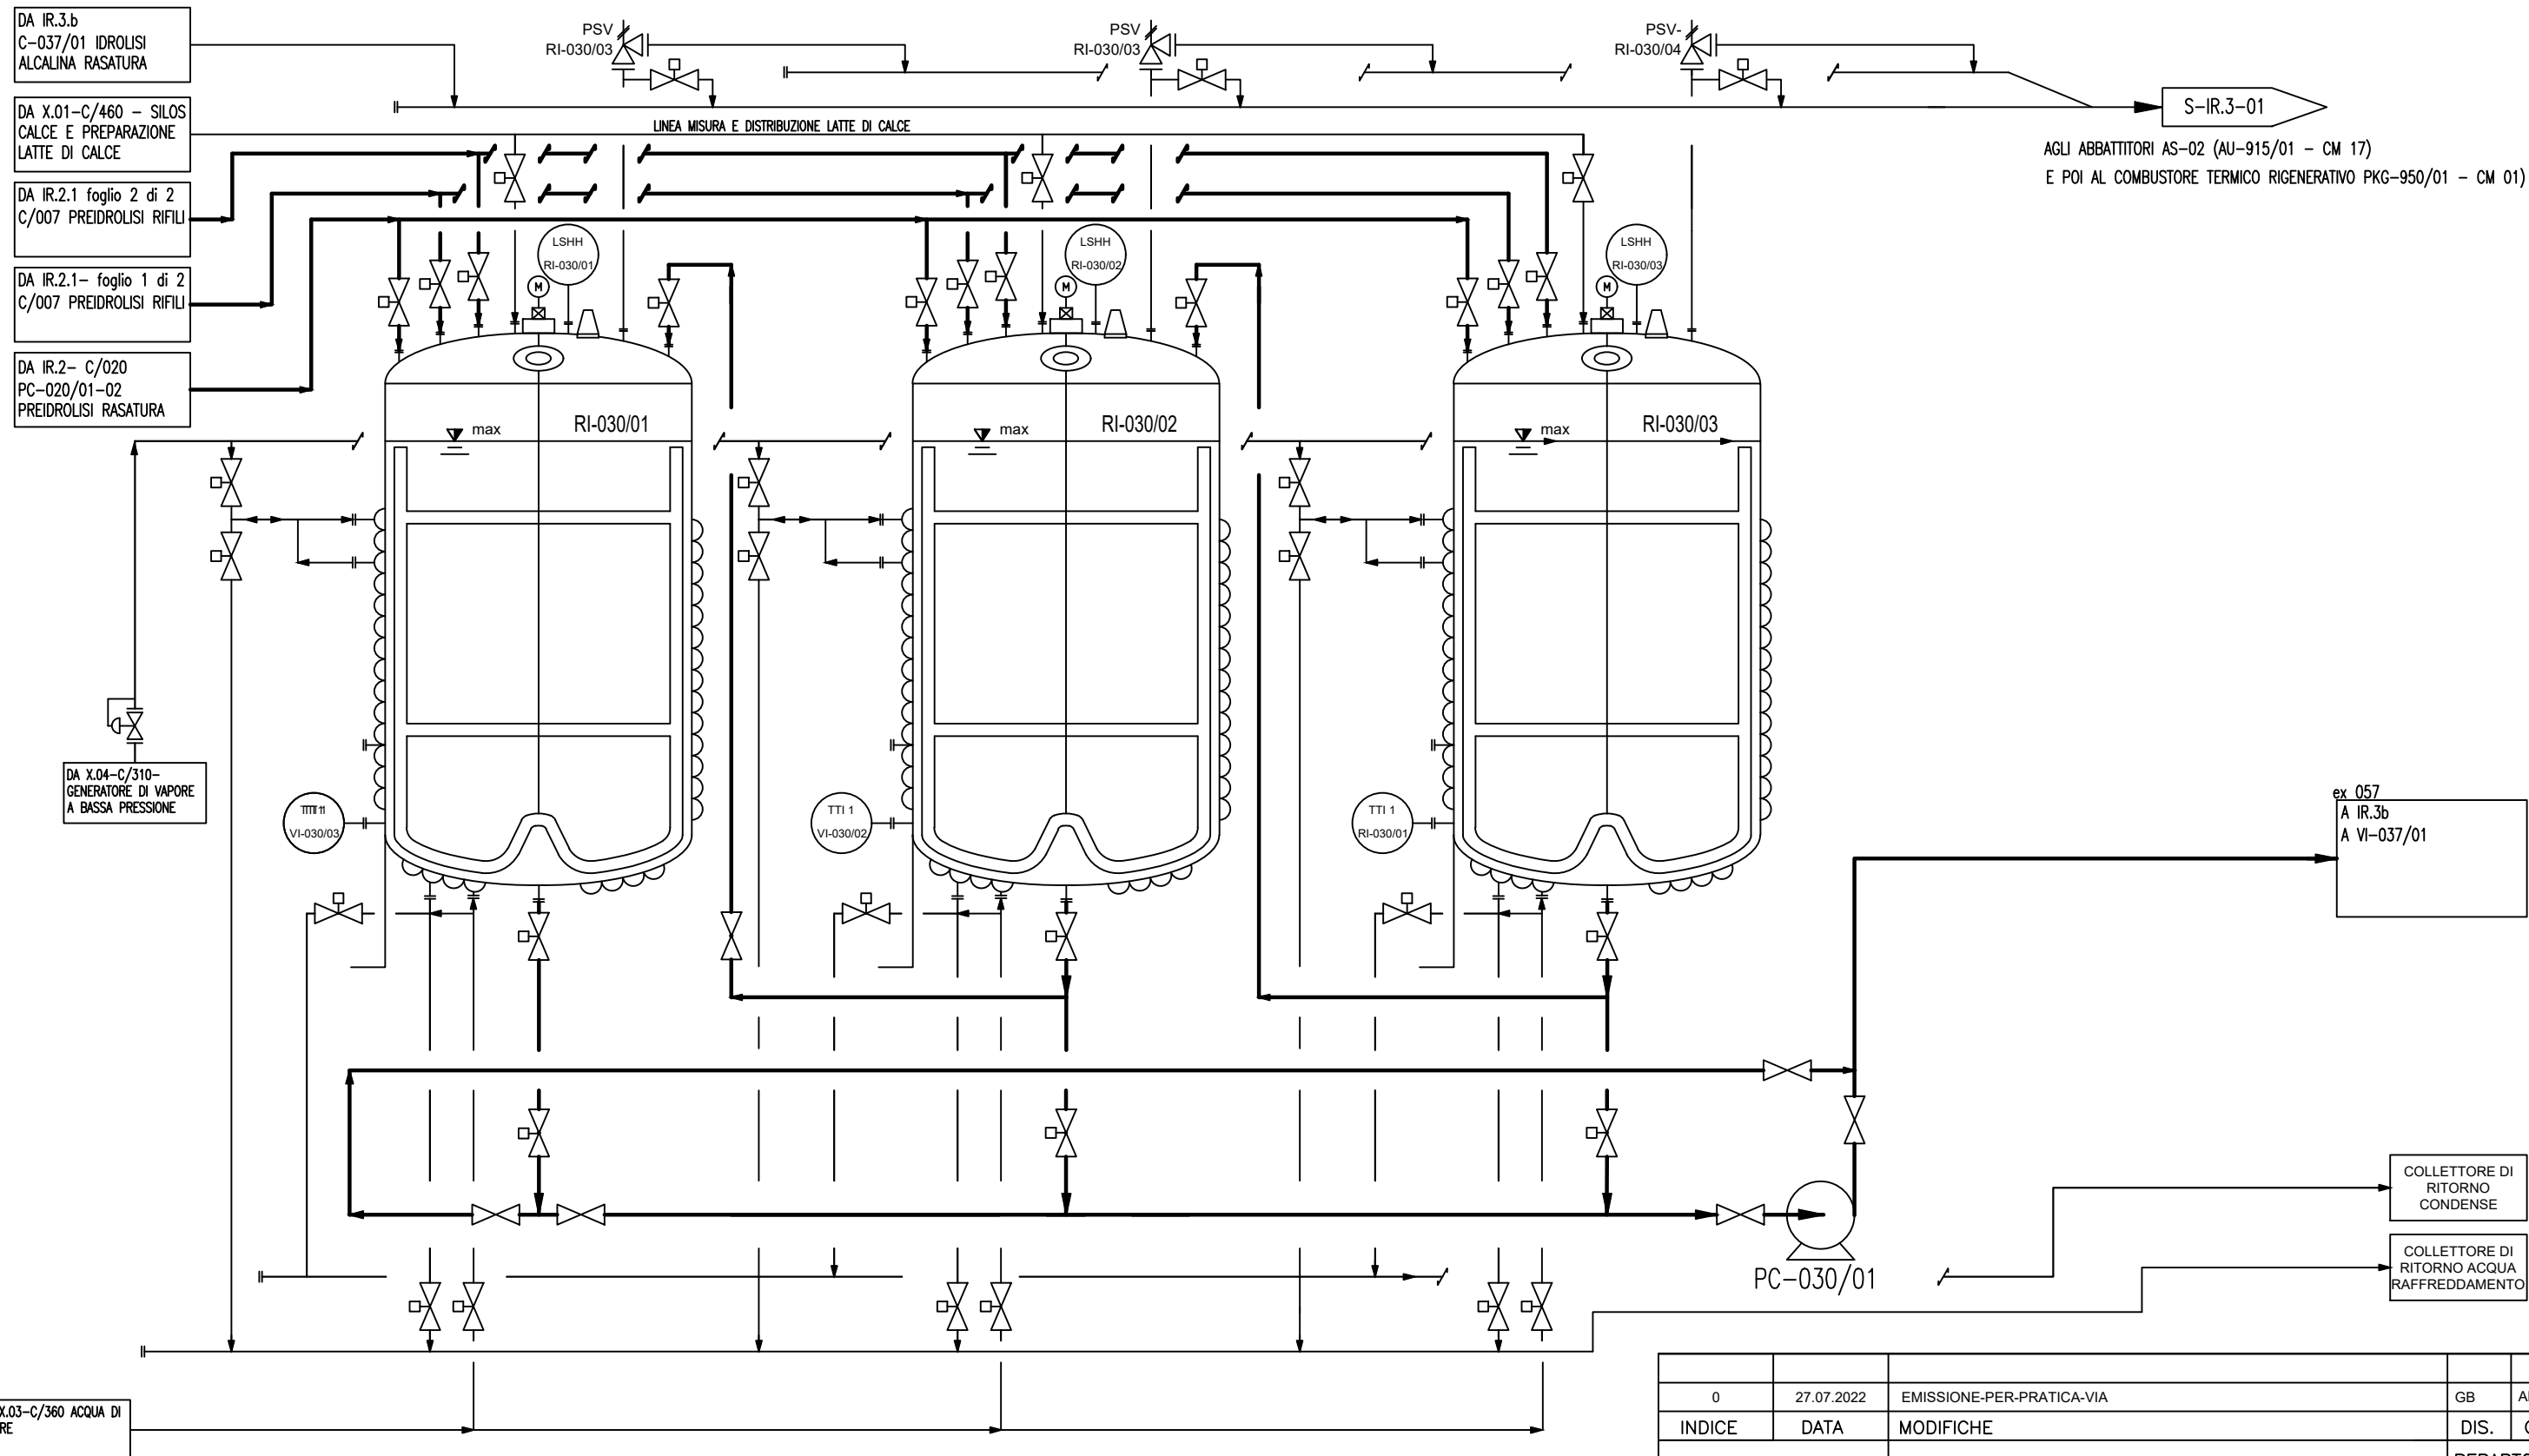


0	27.07.2022	EMMISSIONE-PER-PRACTICA-VIA	GB	AP	MN
INDICE	DATA	MODIFICHE	DIS.	CONT.	APPR
		SICIT GROUP S.p.A. OGGETTO: Stabilimento di Chiampo (VI). DOMANDA DI VALUTAZIONE DI IMPATTO AMBIENTALE (VIA)		REPARTO SICIT n° C/030 Schema a blocchi blocco IR.3a	
				Foglio: 1 di 1	
IMPIANTO: LAVORAZIONE RASATURA UNITA' PRODUTTIVA: IR.3a IDROLISI ALCALINA			DISEGNO: PFD-IR.3a		
PROPRIETA' RISERVATA A TERMINI DI LEGGE E' VIETATO RIPRODURRE O COMUNICARE A TERZI IL CONTENUTO DEL PRESENTE DISEGNO					


DISEGNATO DA: SICIT GROUP SPA Tel. 0444.450946 E-MAIL: pfd@sicitgroup.com p_viacoprovi GE/2023/0012027 del 20/03/2023 - Pag. 10 di 33

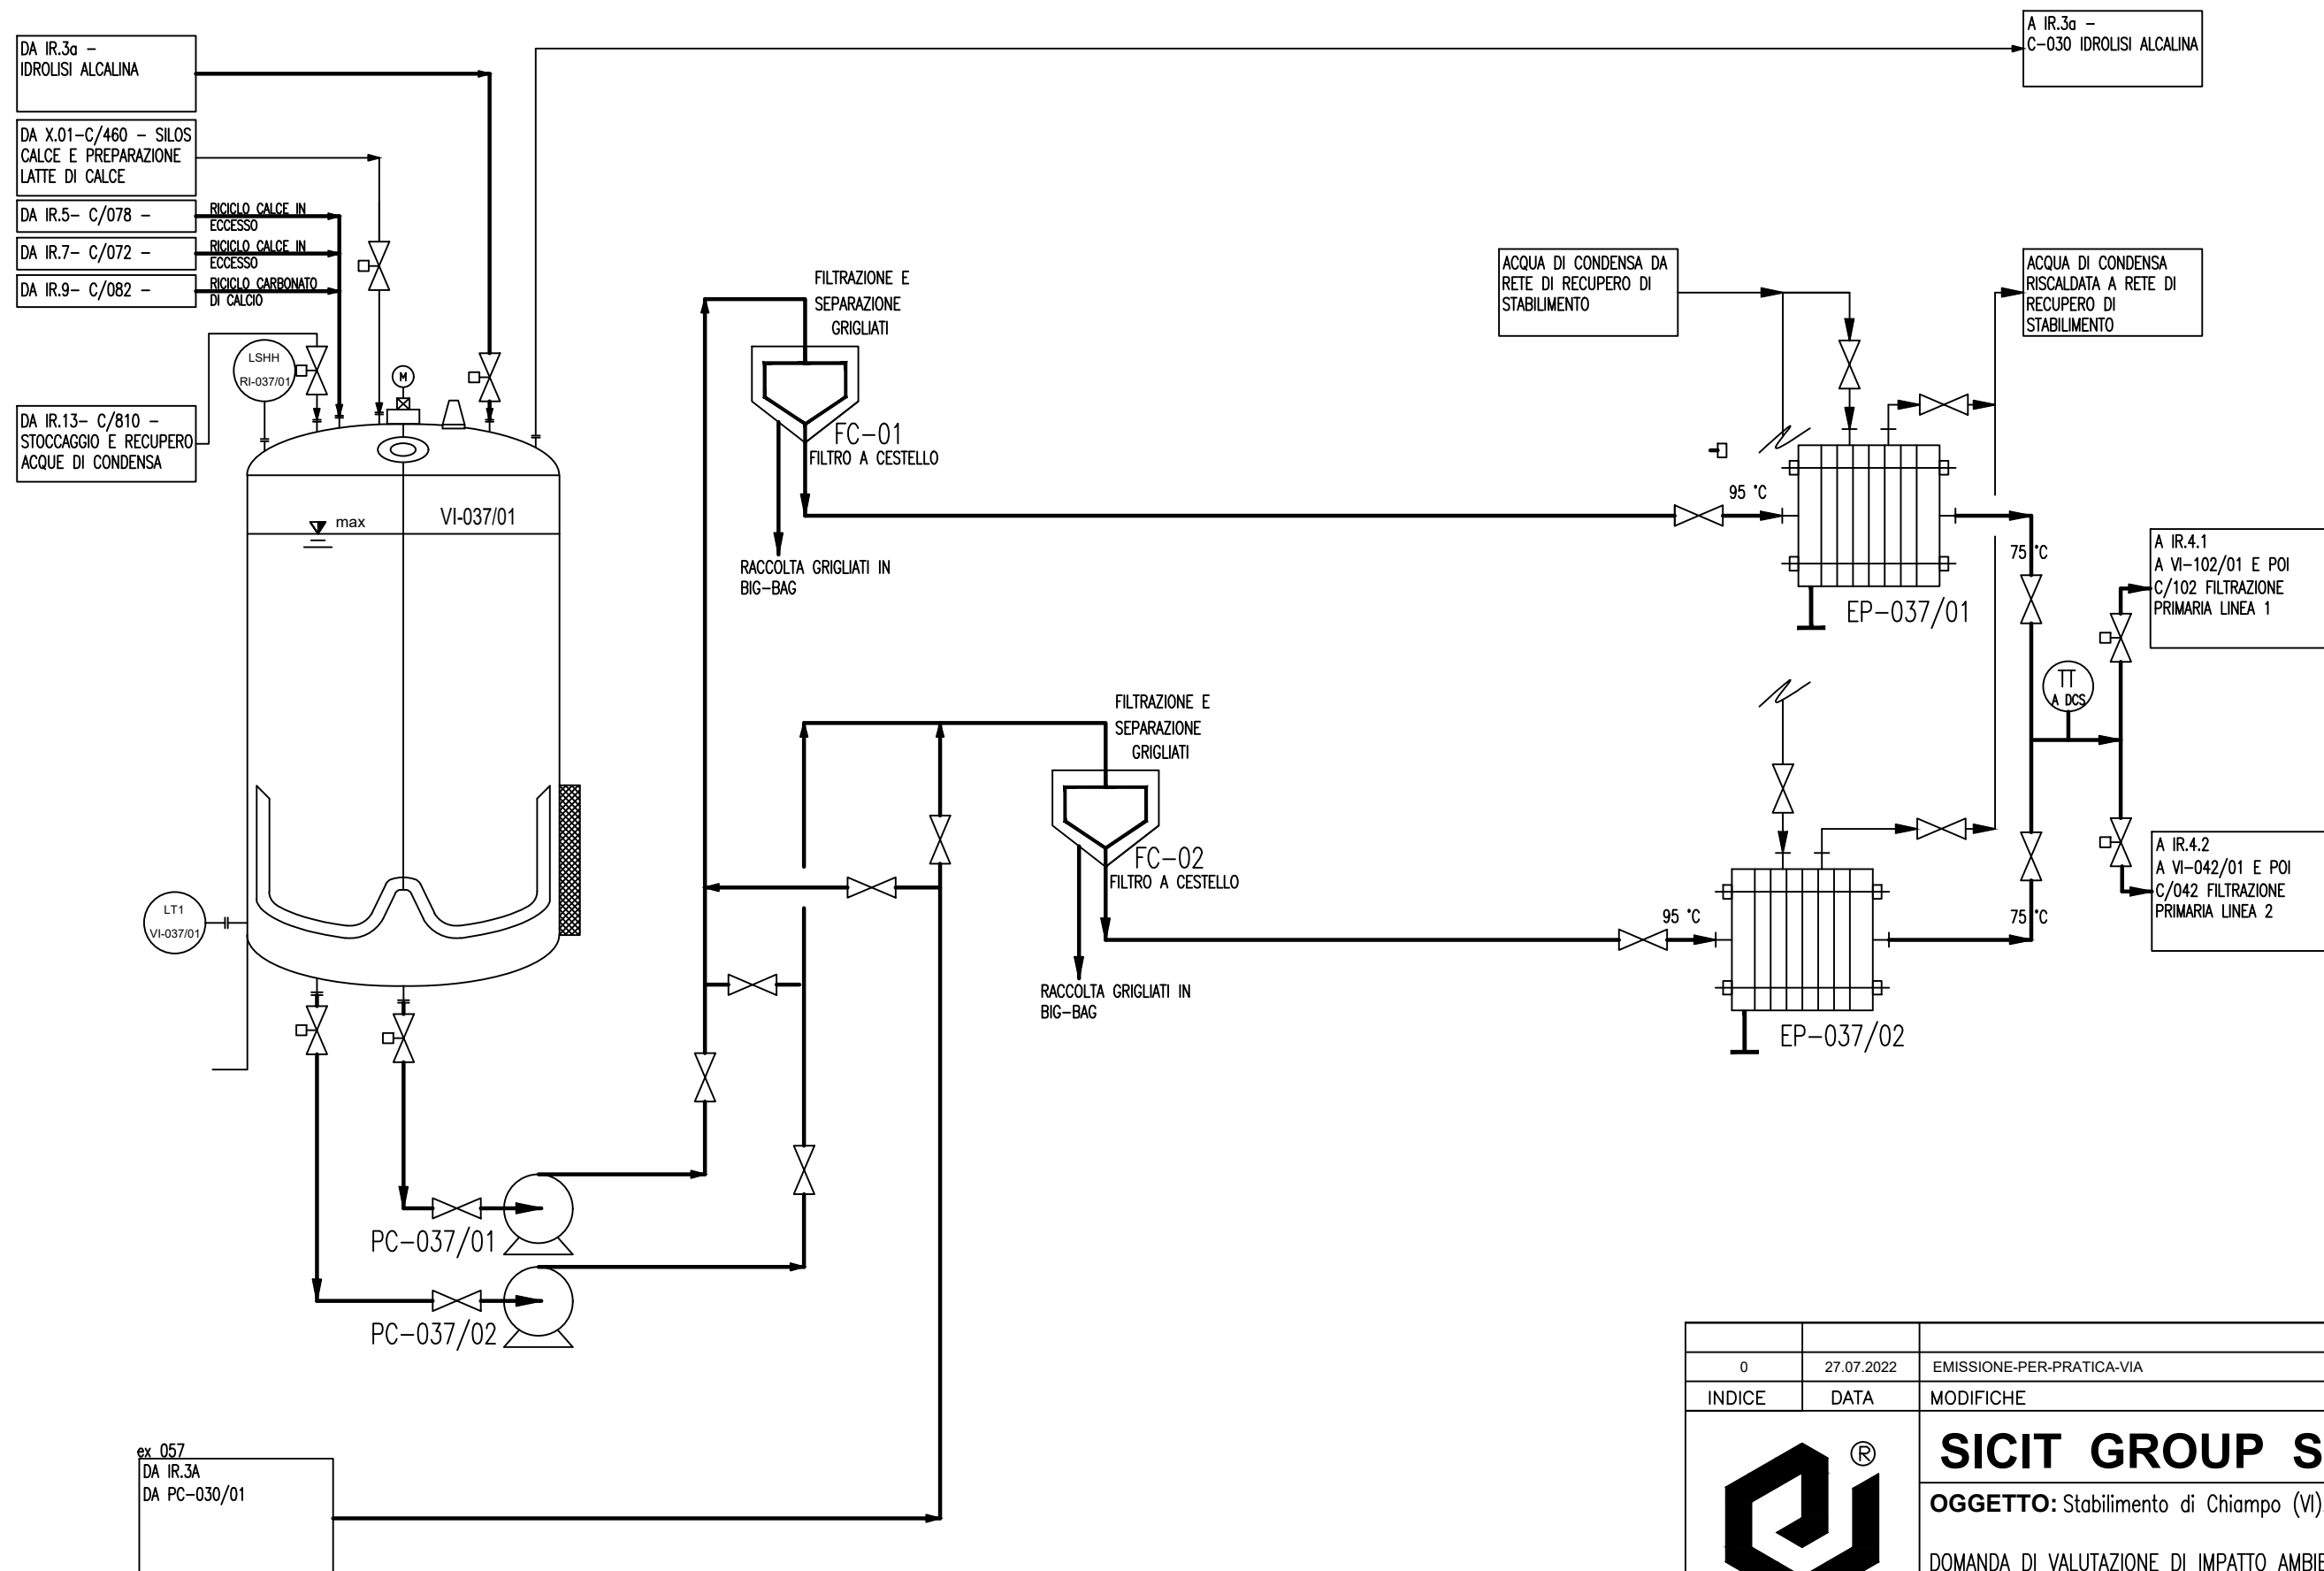

ex_057
DA IR.3A
DA PC-030/01


0	27.07.2022	EMMISSIONE-PER-PRACTICA-VIA	GB	AP	MN
INDICE	DATA	MODIFICHE	DIS.	CONT.	APPR.
		SICIT GROUP S.p.A.		REPARTO SICIT n° C/037	
		OGGETTO: Stabilimento di Chiampo (VI). DOMANDA DI VALUTAZIONE DI IMPATTO AMBIENTALE (VIA)		Schema a blocchi blocco IR.3b Foglio: 1 di 1	
IMPIANTO: LAVORAZIONE RASATURA UNITA' PRODUTTIVA: IR.3b IDROLISI ALCALINA			DISEGNO: PFD-IR.3b		
PROPRIETA' RISERVATA A TERMINI DI LEGGE E' VIETATO RIPRODURRE O COMUNICARE A TERZI IL CONTENUTO DEL PRESENTE DISEGNO					

DISEGNATO DA: SICIT GROUP SPA Tel. 0444.450946 E-MAIL: pfd@sicitgroup.com, vialeprovi GE/2023/0012027 del 20/03/2023 - Pag. 11 di 33

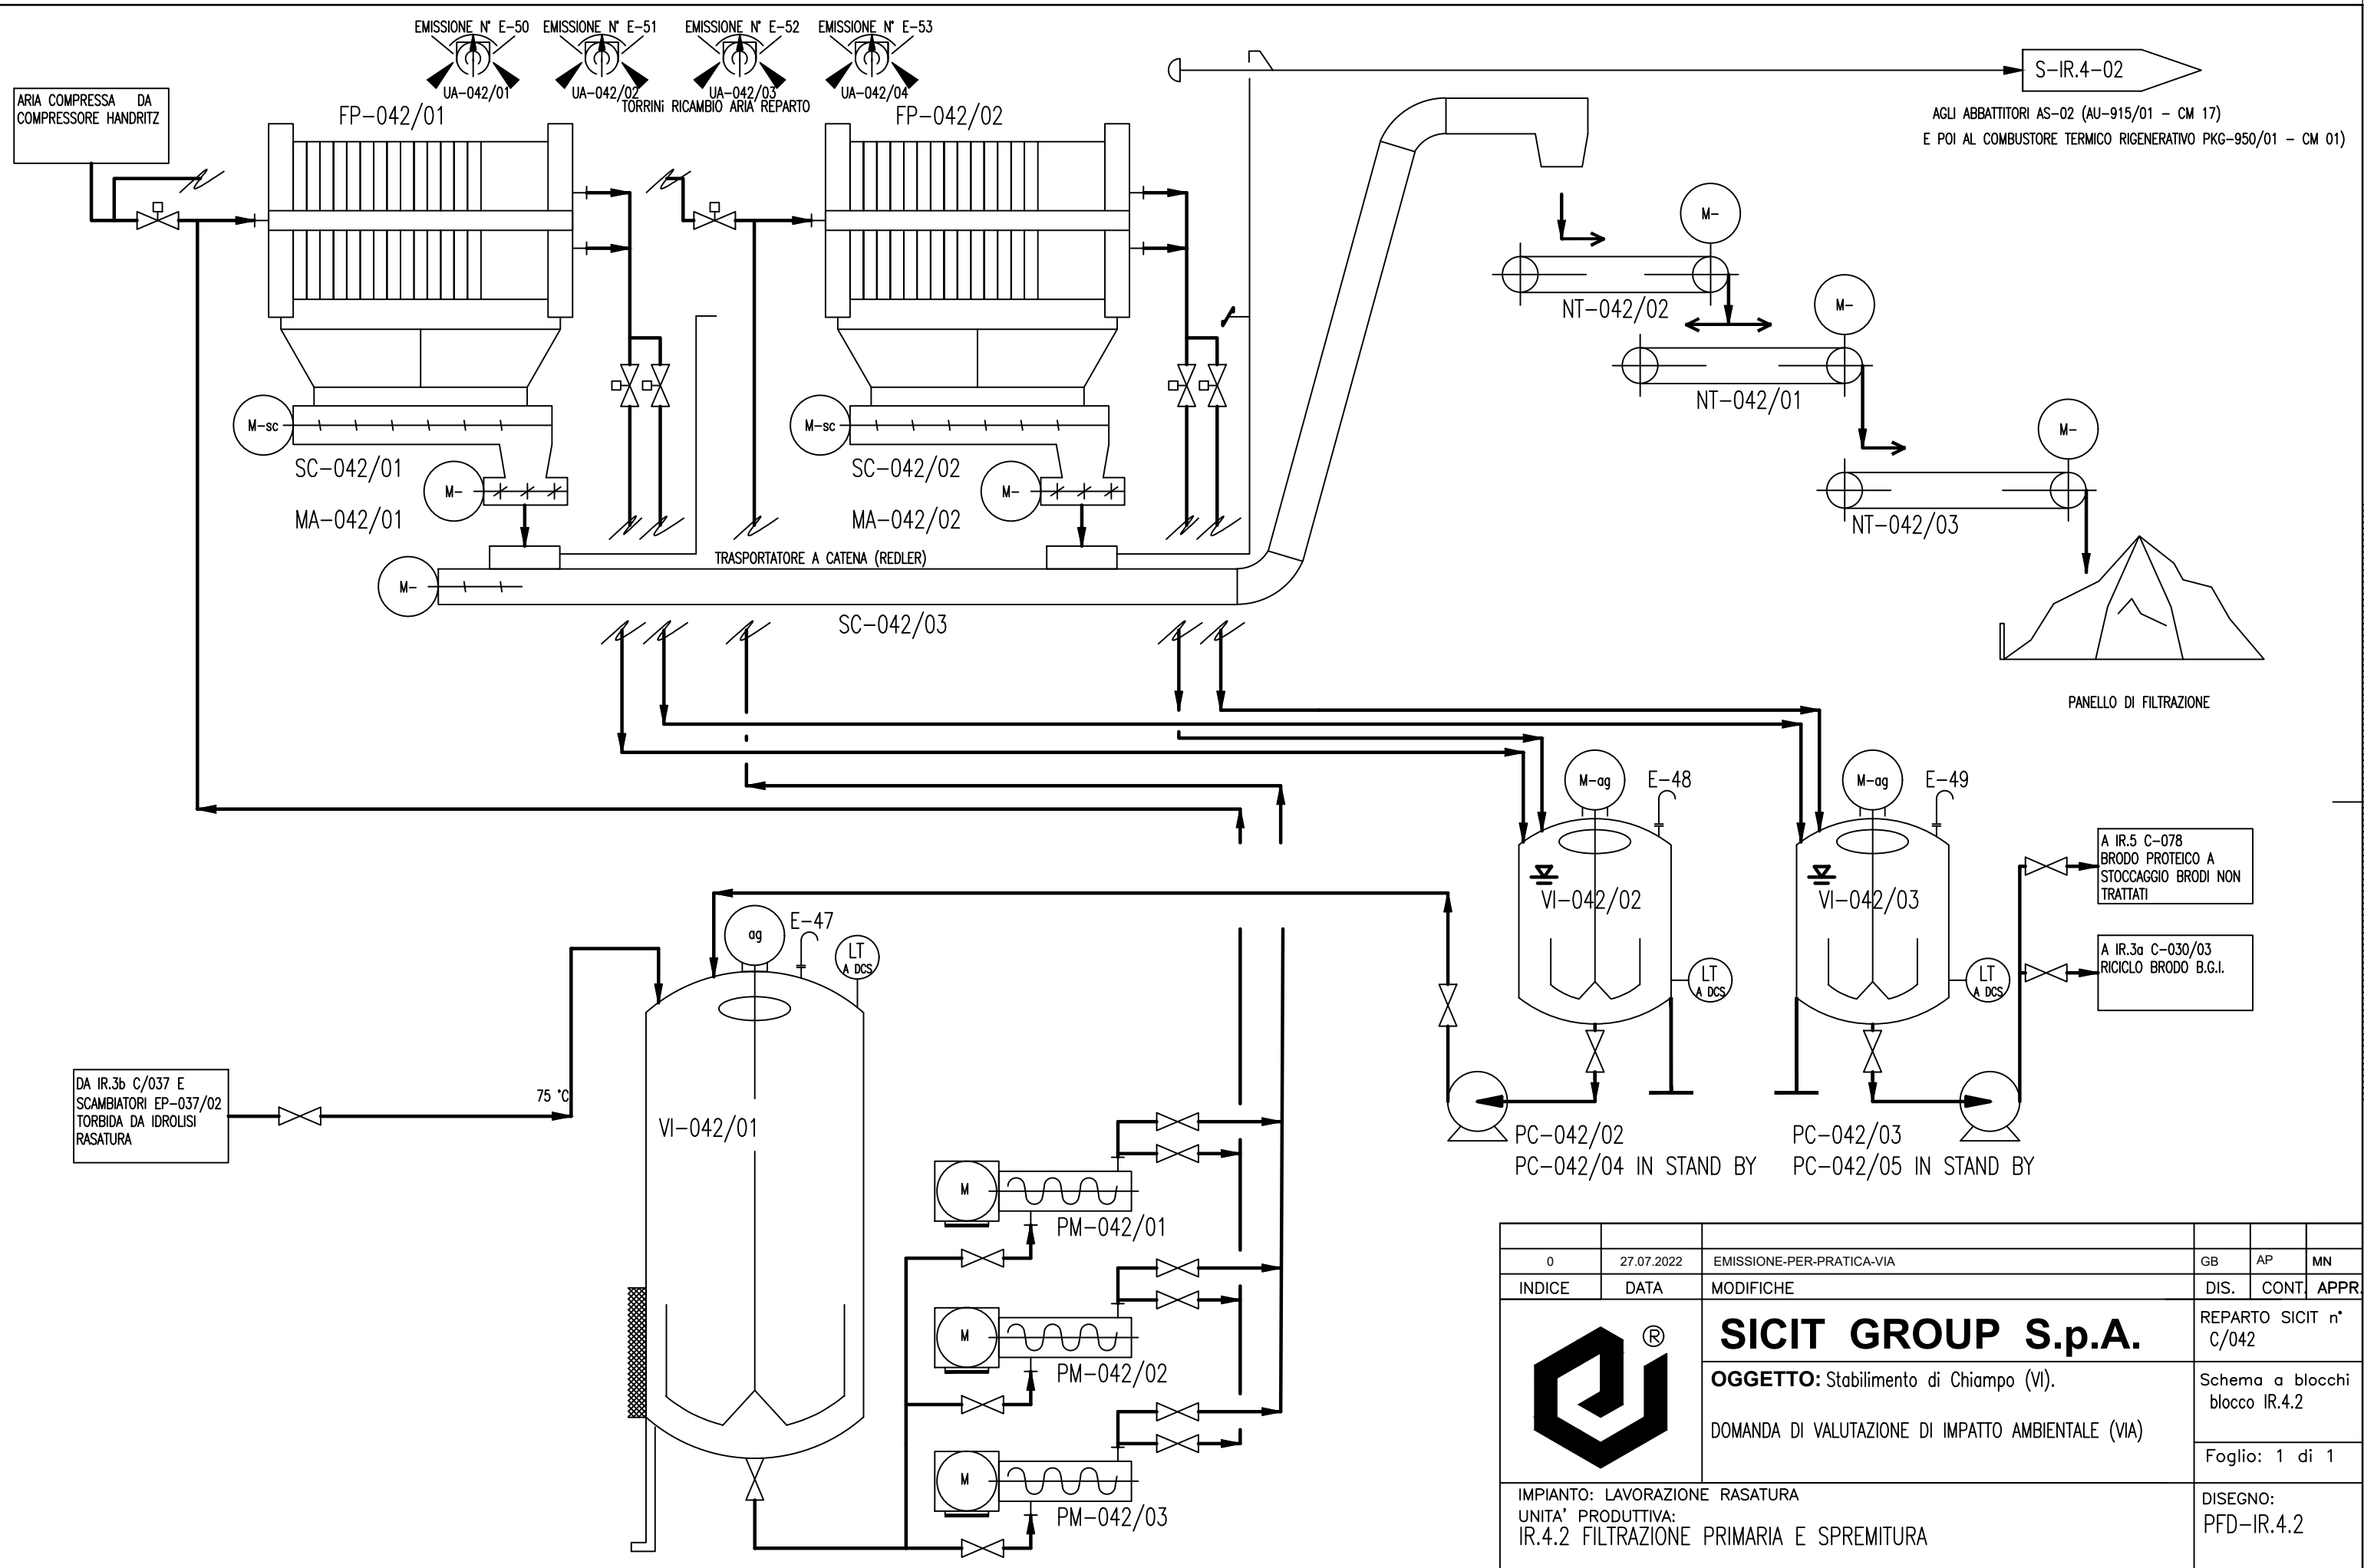

0	27.07.2022	EMISSIONE-PER-PRACTICA-VIA	GB	AP	MN
INDICE	DATA	MODIFICHE	DIS.	CONT.	APPR.
		SICIT GROUP S.p.A. OGGETTO: Stabilimento di Chiampo (VI). DOMANDA DI VALUTAZIONE DI IMPATTO AMBIENTALE (VIA)	REPARTO SICIT n° C/042		
		Schema a blocchi blocco IR.4.2			
IMPIANTO: LAVORAZIONE RASATURA UNITA' PRODUTTIVA: IR.4.2 FILTRAZIONE PRIMARIA E SPREMITURA		Foglio: 1 di 1			
PROPRIETA' RISERVATA A TERMINI DI LEGGE E' VIETATO RIPRODURRE O COMUNICARE A TERZI IL CONTENUTO DEL PRESENTE DISEGNO		DISEGNO: PFD-IR.4.2			

DISEGNATO DA: SICIT GROUP SPA Tel. 0444.450946 E-MAIL: pfd@sicitgroup.com
 PFD068018_p_viaopprovi GE/2023/0012027 del 20/03/2023 - Pag. 12 di 33

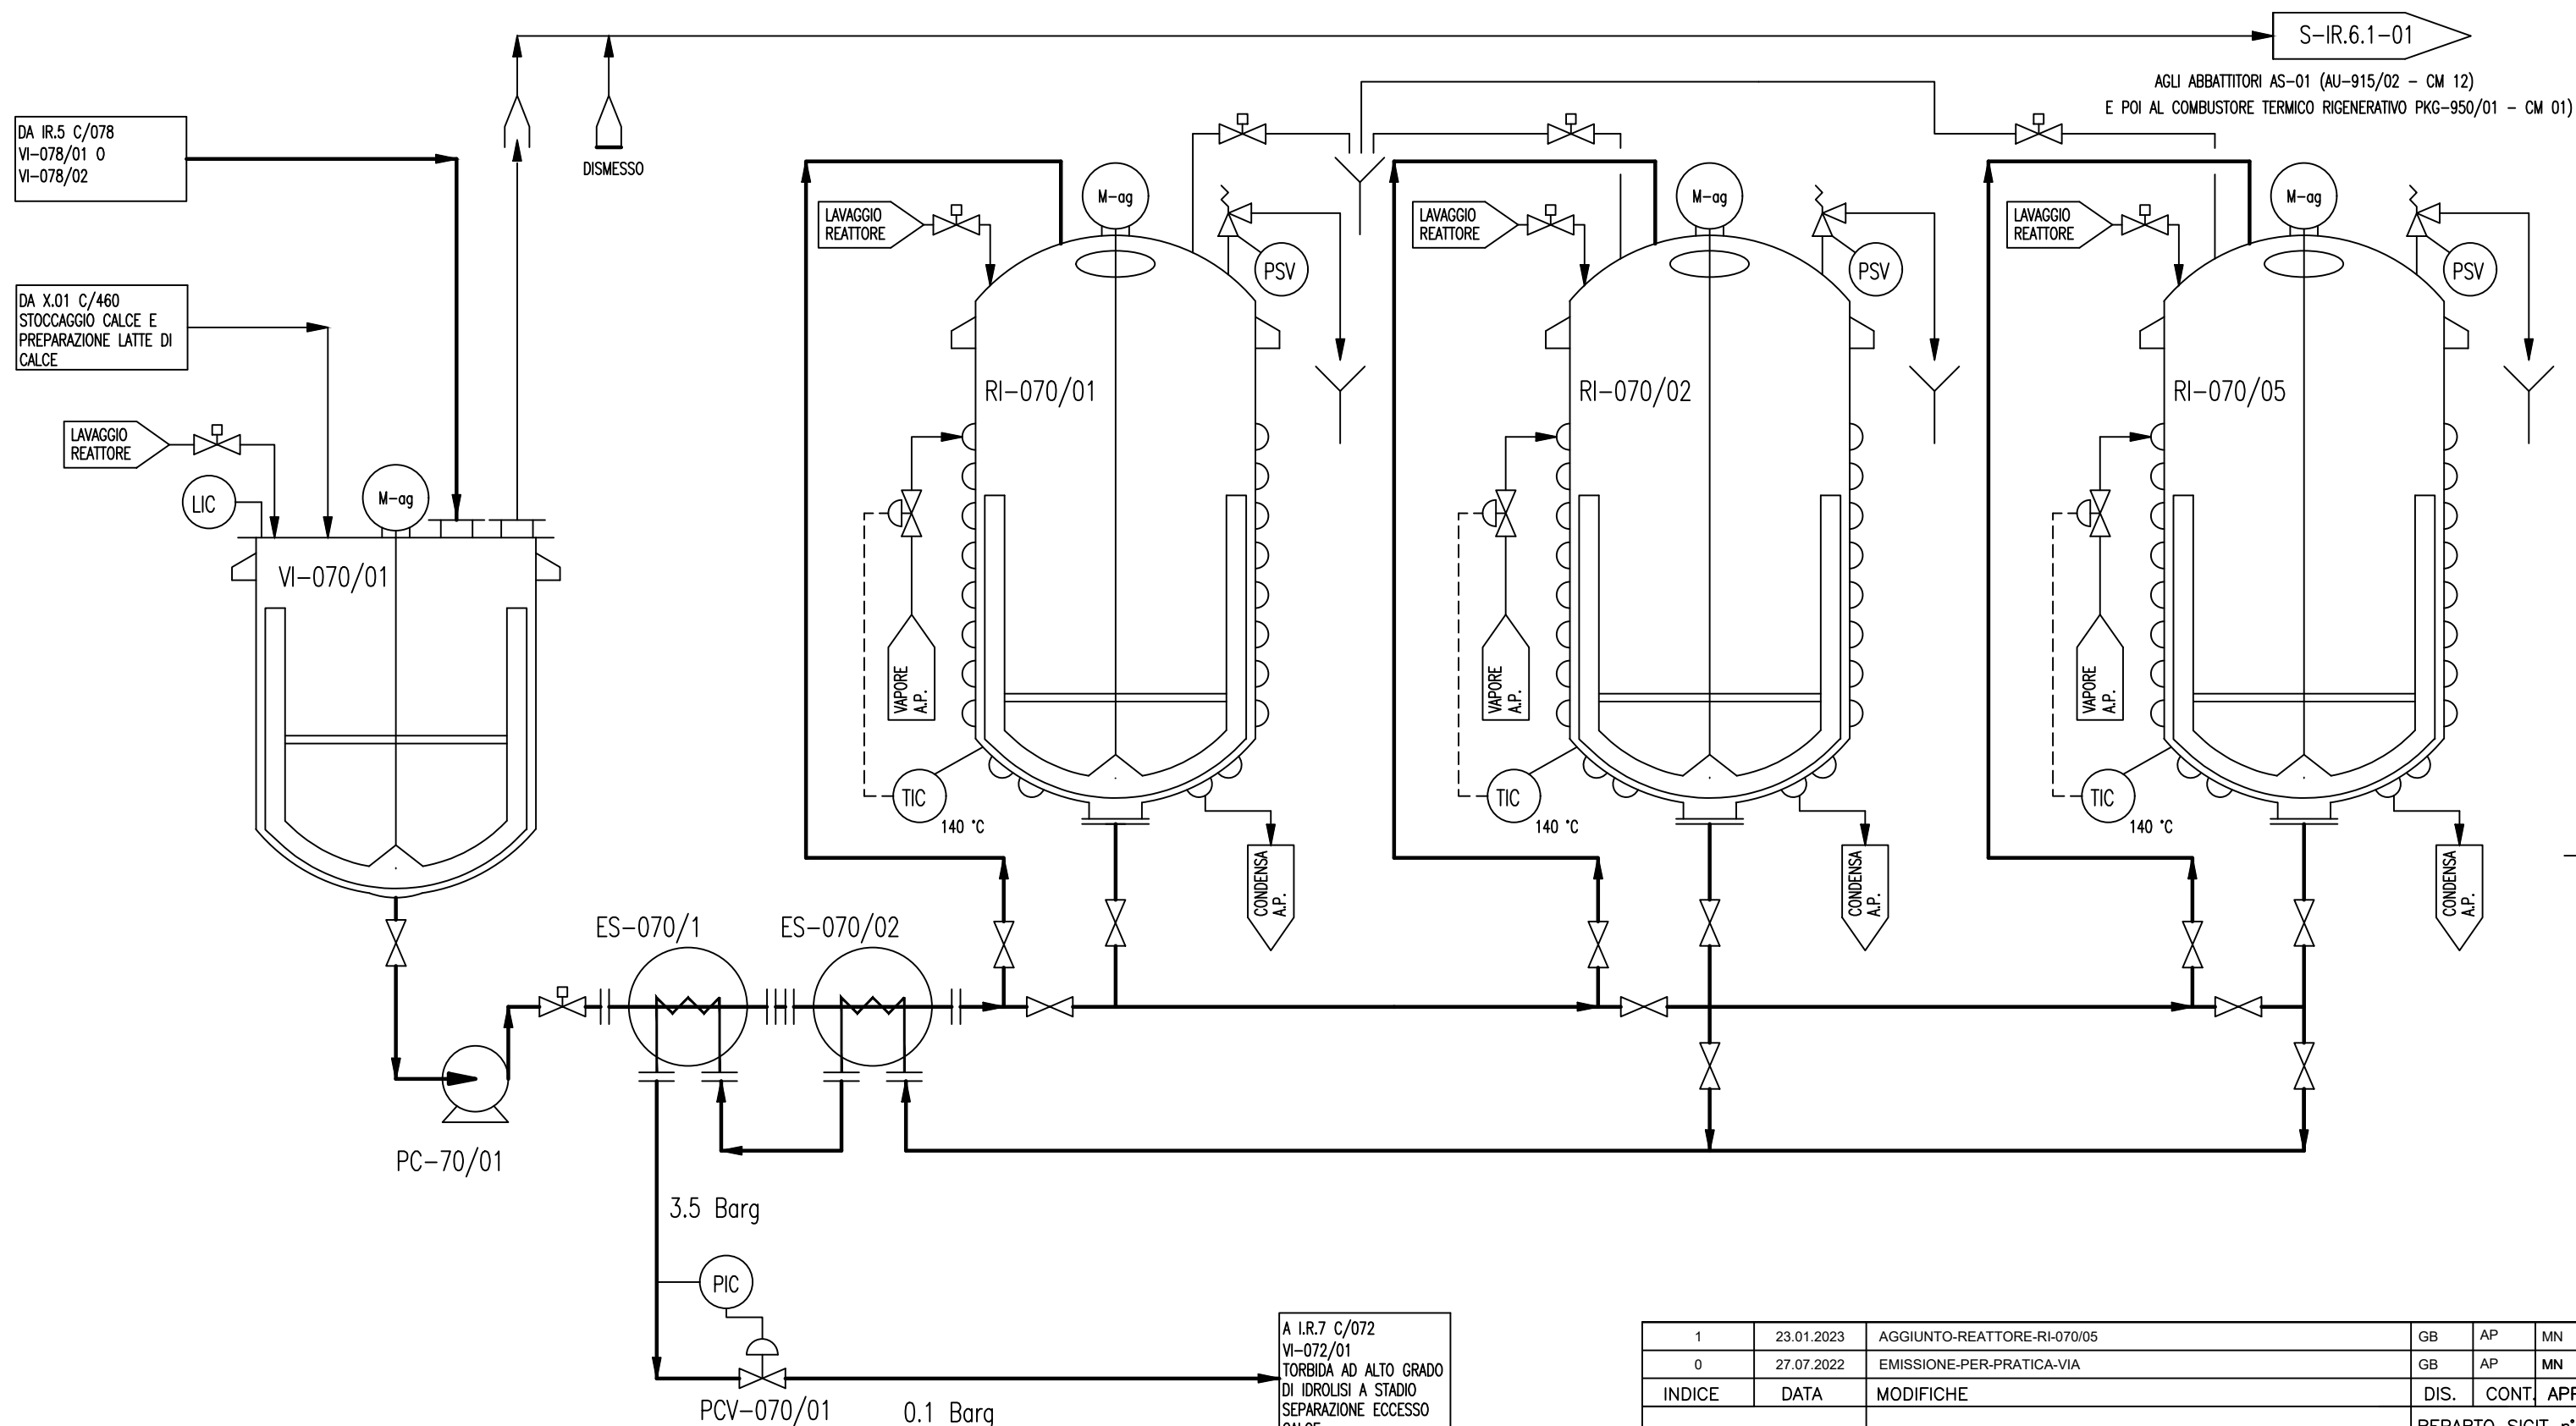

DA IR.5 C/078
VI-078/01 O
VI-078/02

DA X.01 C/460
STOCCAGGIO CALCE E
PREPARAZIONE LATTE DI
CALCE

LAVAGGIO
REATTORE

LIC

VI-070/01

PC-70/01

ES-070/1

ES-070/2

3.5 Barg

PIC

PCV-070/01

0.1 Barg

A I.R.7 C/072
VI-072/01
TORBIDA AD ALTO GRADO
DI IDROLISI A STADIO
SEPARAZIONE ECCESSO
CALCE

S-IR.6.1-01

AGLI ABBATTITORI AS-01 (AU-915/02 - CM 12)
E POI AL COMBUSTORE TERMICO RIGENERATIVO PKG-950/01 - CM 01)

LAVAGGIO
REATTORE

RI-070/01

VAPORE
A.P.

TIC

140 °C

CONDENSA
A.P.

LAVAGGIO
REATTORE

RI-070/02

VAPORE
A.P.

TIC

140 °C

CONDENSA
A.P.

LAVAGGIO
REATTORE

RI-070/05

VAPORE
A.P.


TIC


140 °C

CONDENSA
A.P.


1	23.01.2023	AGGIUNTO-REATTORE-RI-070/05	GB	AP	MN
0	27.07.2022	EMMISSIONE-PER-PRATICA-VIA	GB	AP	MN
INDICE	DATA	MODIFICHE	DIS.	CONT.	APPR.
 SICIT GROUP S.p.A. OGGETTO: Stabilimento di Chiampo (VI). DOMANDA DI VALUTAZIONE DI IMPATTO AMBIENTALE (VIA)			REPARTO SICIT n° C/070		
			Schema a blocchi blocco IR.6.1		
IMPIANTO: LAVORAZIONE RASATURA UNITA' PRODUTTIVA: IR.6.1 IDROLISI IN PRESSIONE FERT			Foglio: 1 di 1		
DISEGNO: PFD-IR.6.1			PROPRIETA' RISERVATA A TERMINI DI LEGGE E' VIETATO RIPRODURRE O COMUNICARE A TERZI IL CONTENUTO DEL PRESENTE DISEGNO		


DISEGNATO DA: SICIT GROUP SPA Tel. 0444.450946 E-MAIL: pfd@sicitgroup.com
 P. VIA COPPROVI GE/2023/0012027 del 20/03/2023 - Pag. 13 di 33

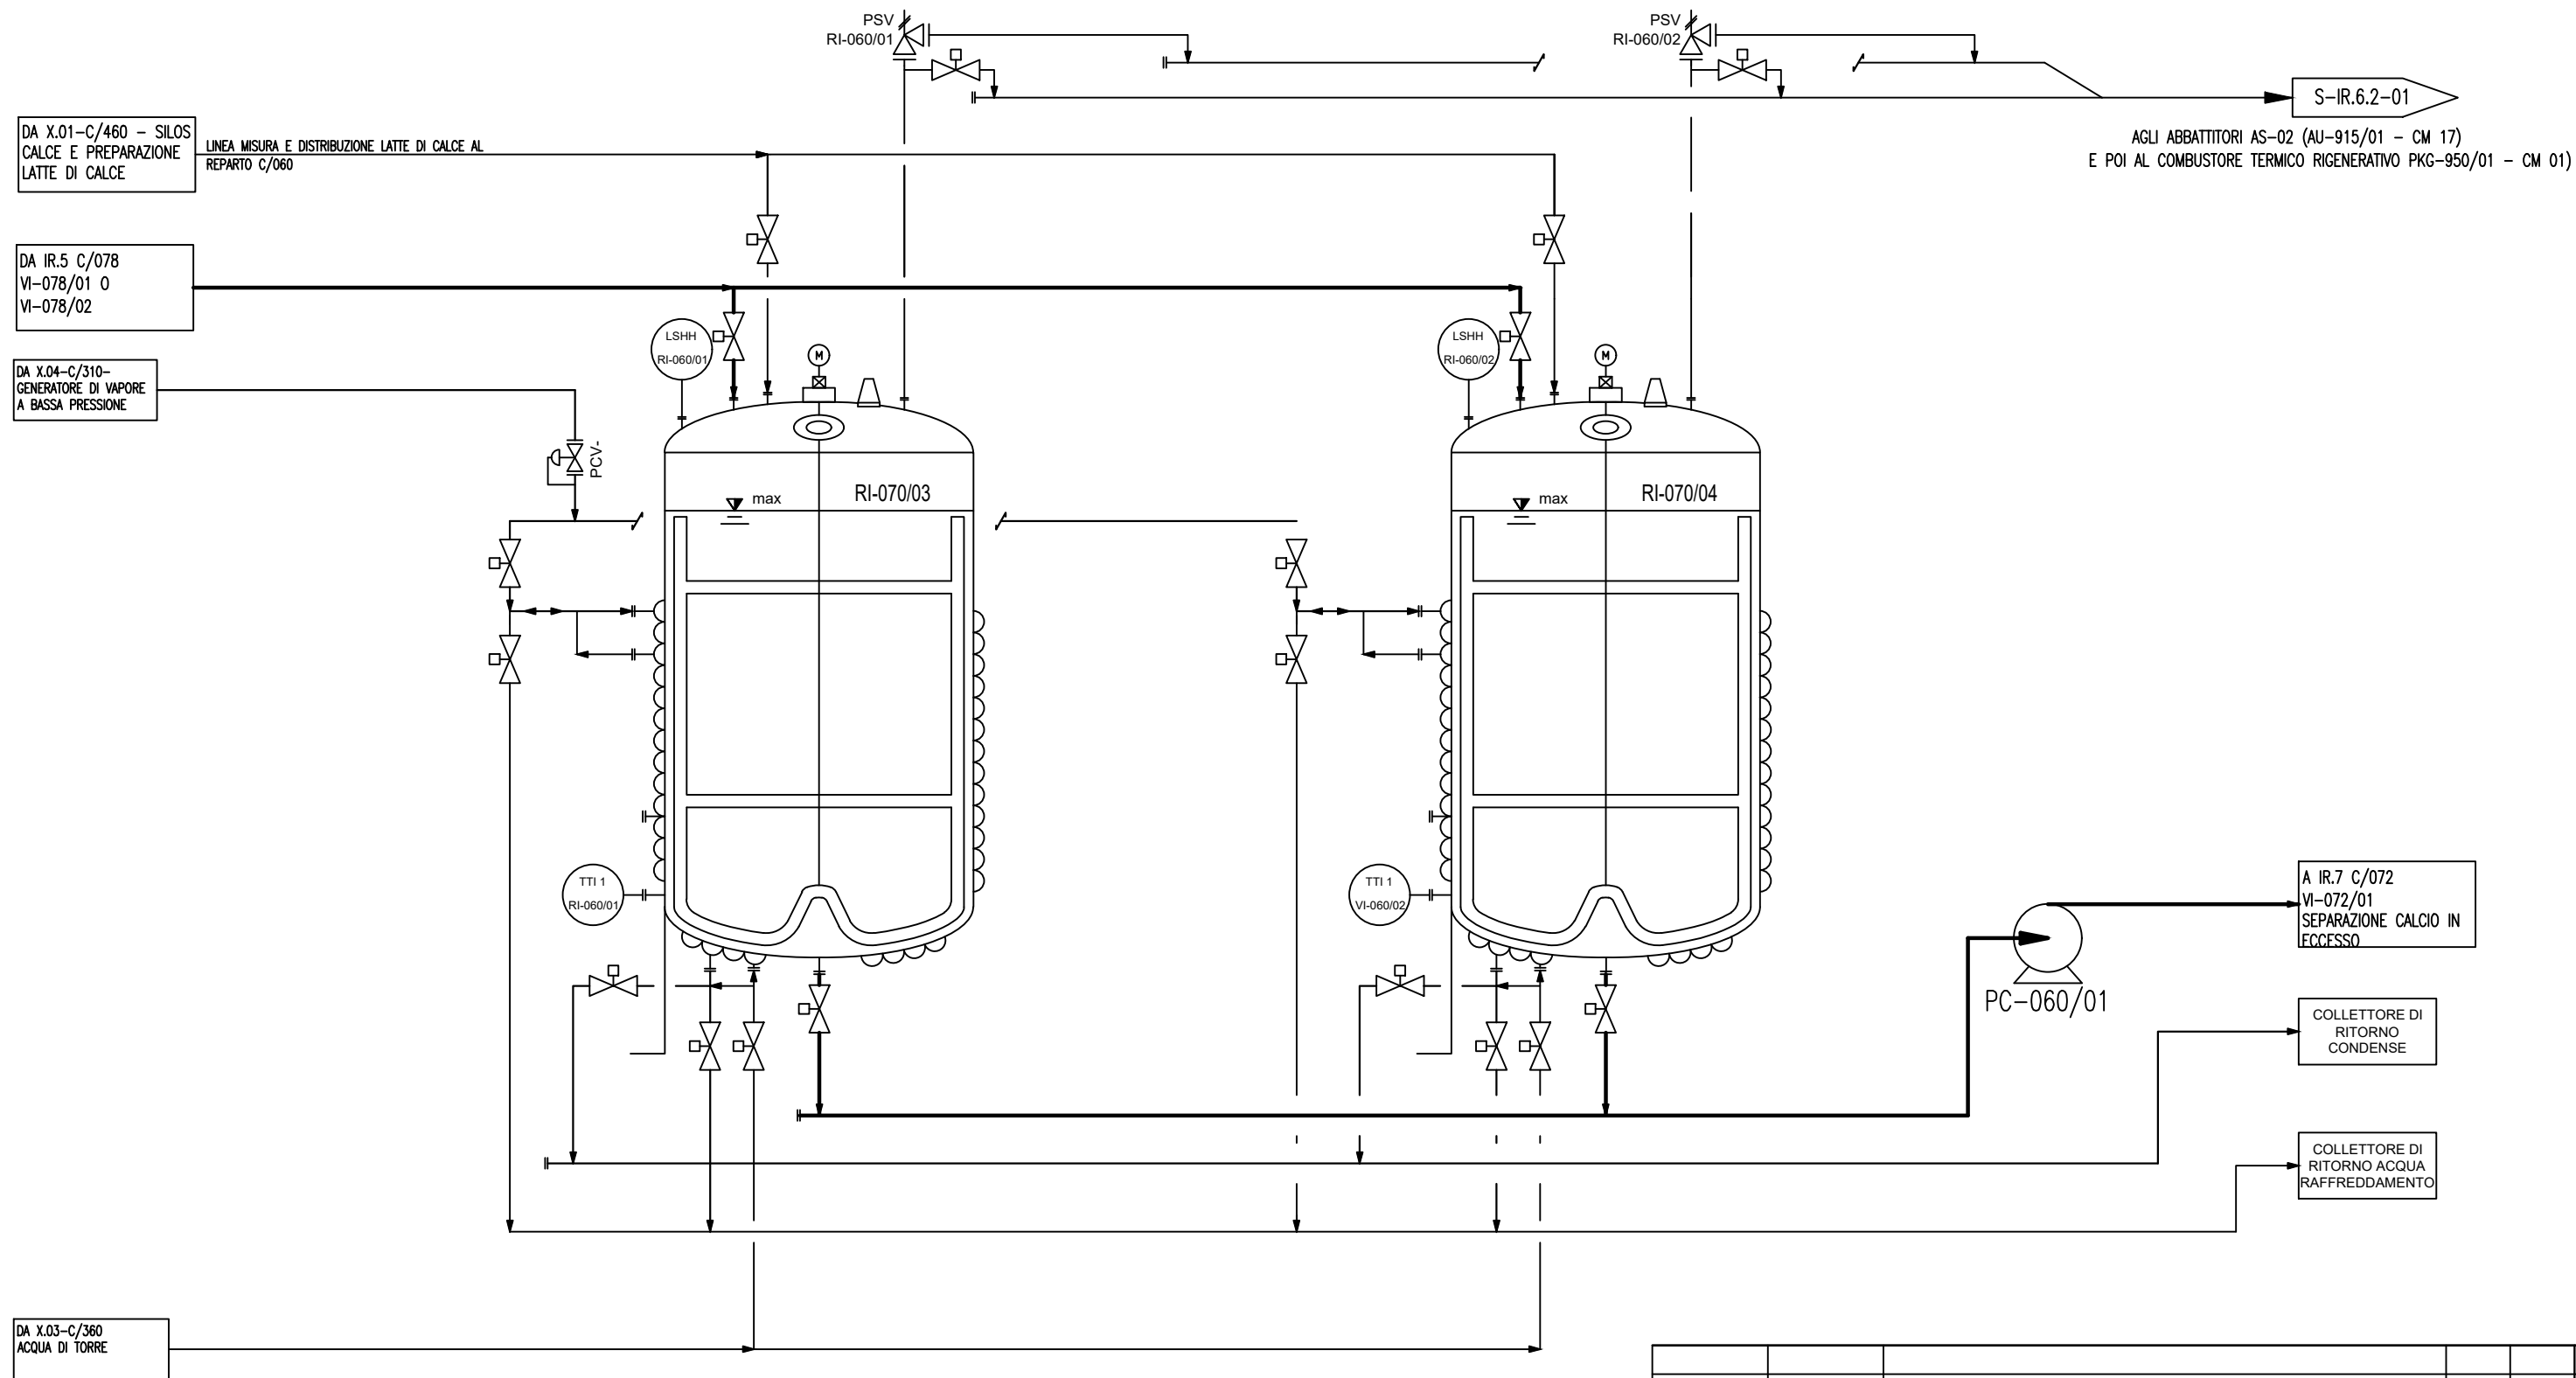


0	27.07.2022	EMISSIONE-PER-PRACTICA-VIA	GB	AP	MN
INDICE	DATA	MODIFICHE	DIS.	CONT.	APPR.
		SICIT GROUP S.p.A. OGGETTO: Stabilimento di Chiampo (VI). DOMANDA DI VALUTAZIONE DI IMPATTO AMBIENTALE (VIA)	REPARTO SICIT n° C/070 Schema a blocchi blocco IR.6.2		
		Foglio: 1 di 1			
IMPIANTO: LAVORAZIONE RASATURA UNITA' PRODUTTIVA: IR.6.2 TRATTAMENTO TERMICO IN PRESSIONE			DISEGNO: PFD-IR.6.2		
PROPRIETA' RISERVATA A TERMINI DI LEGGE E' VIETATO RIPRODURRE O COMUNICARE A TERZI IL CONTENUTO DEL PRESENTE DISEGNO					

DISEGNATO DA: SICIT GROUP SPA Tel. 0444.450946 E-MAIL: progettistica@sicigroup.com viaooprovi@sicigroup.com GE/2023/0012027 del 20/03/2023 - Pag. 14 di 33

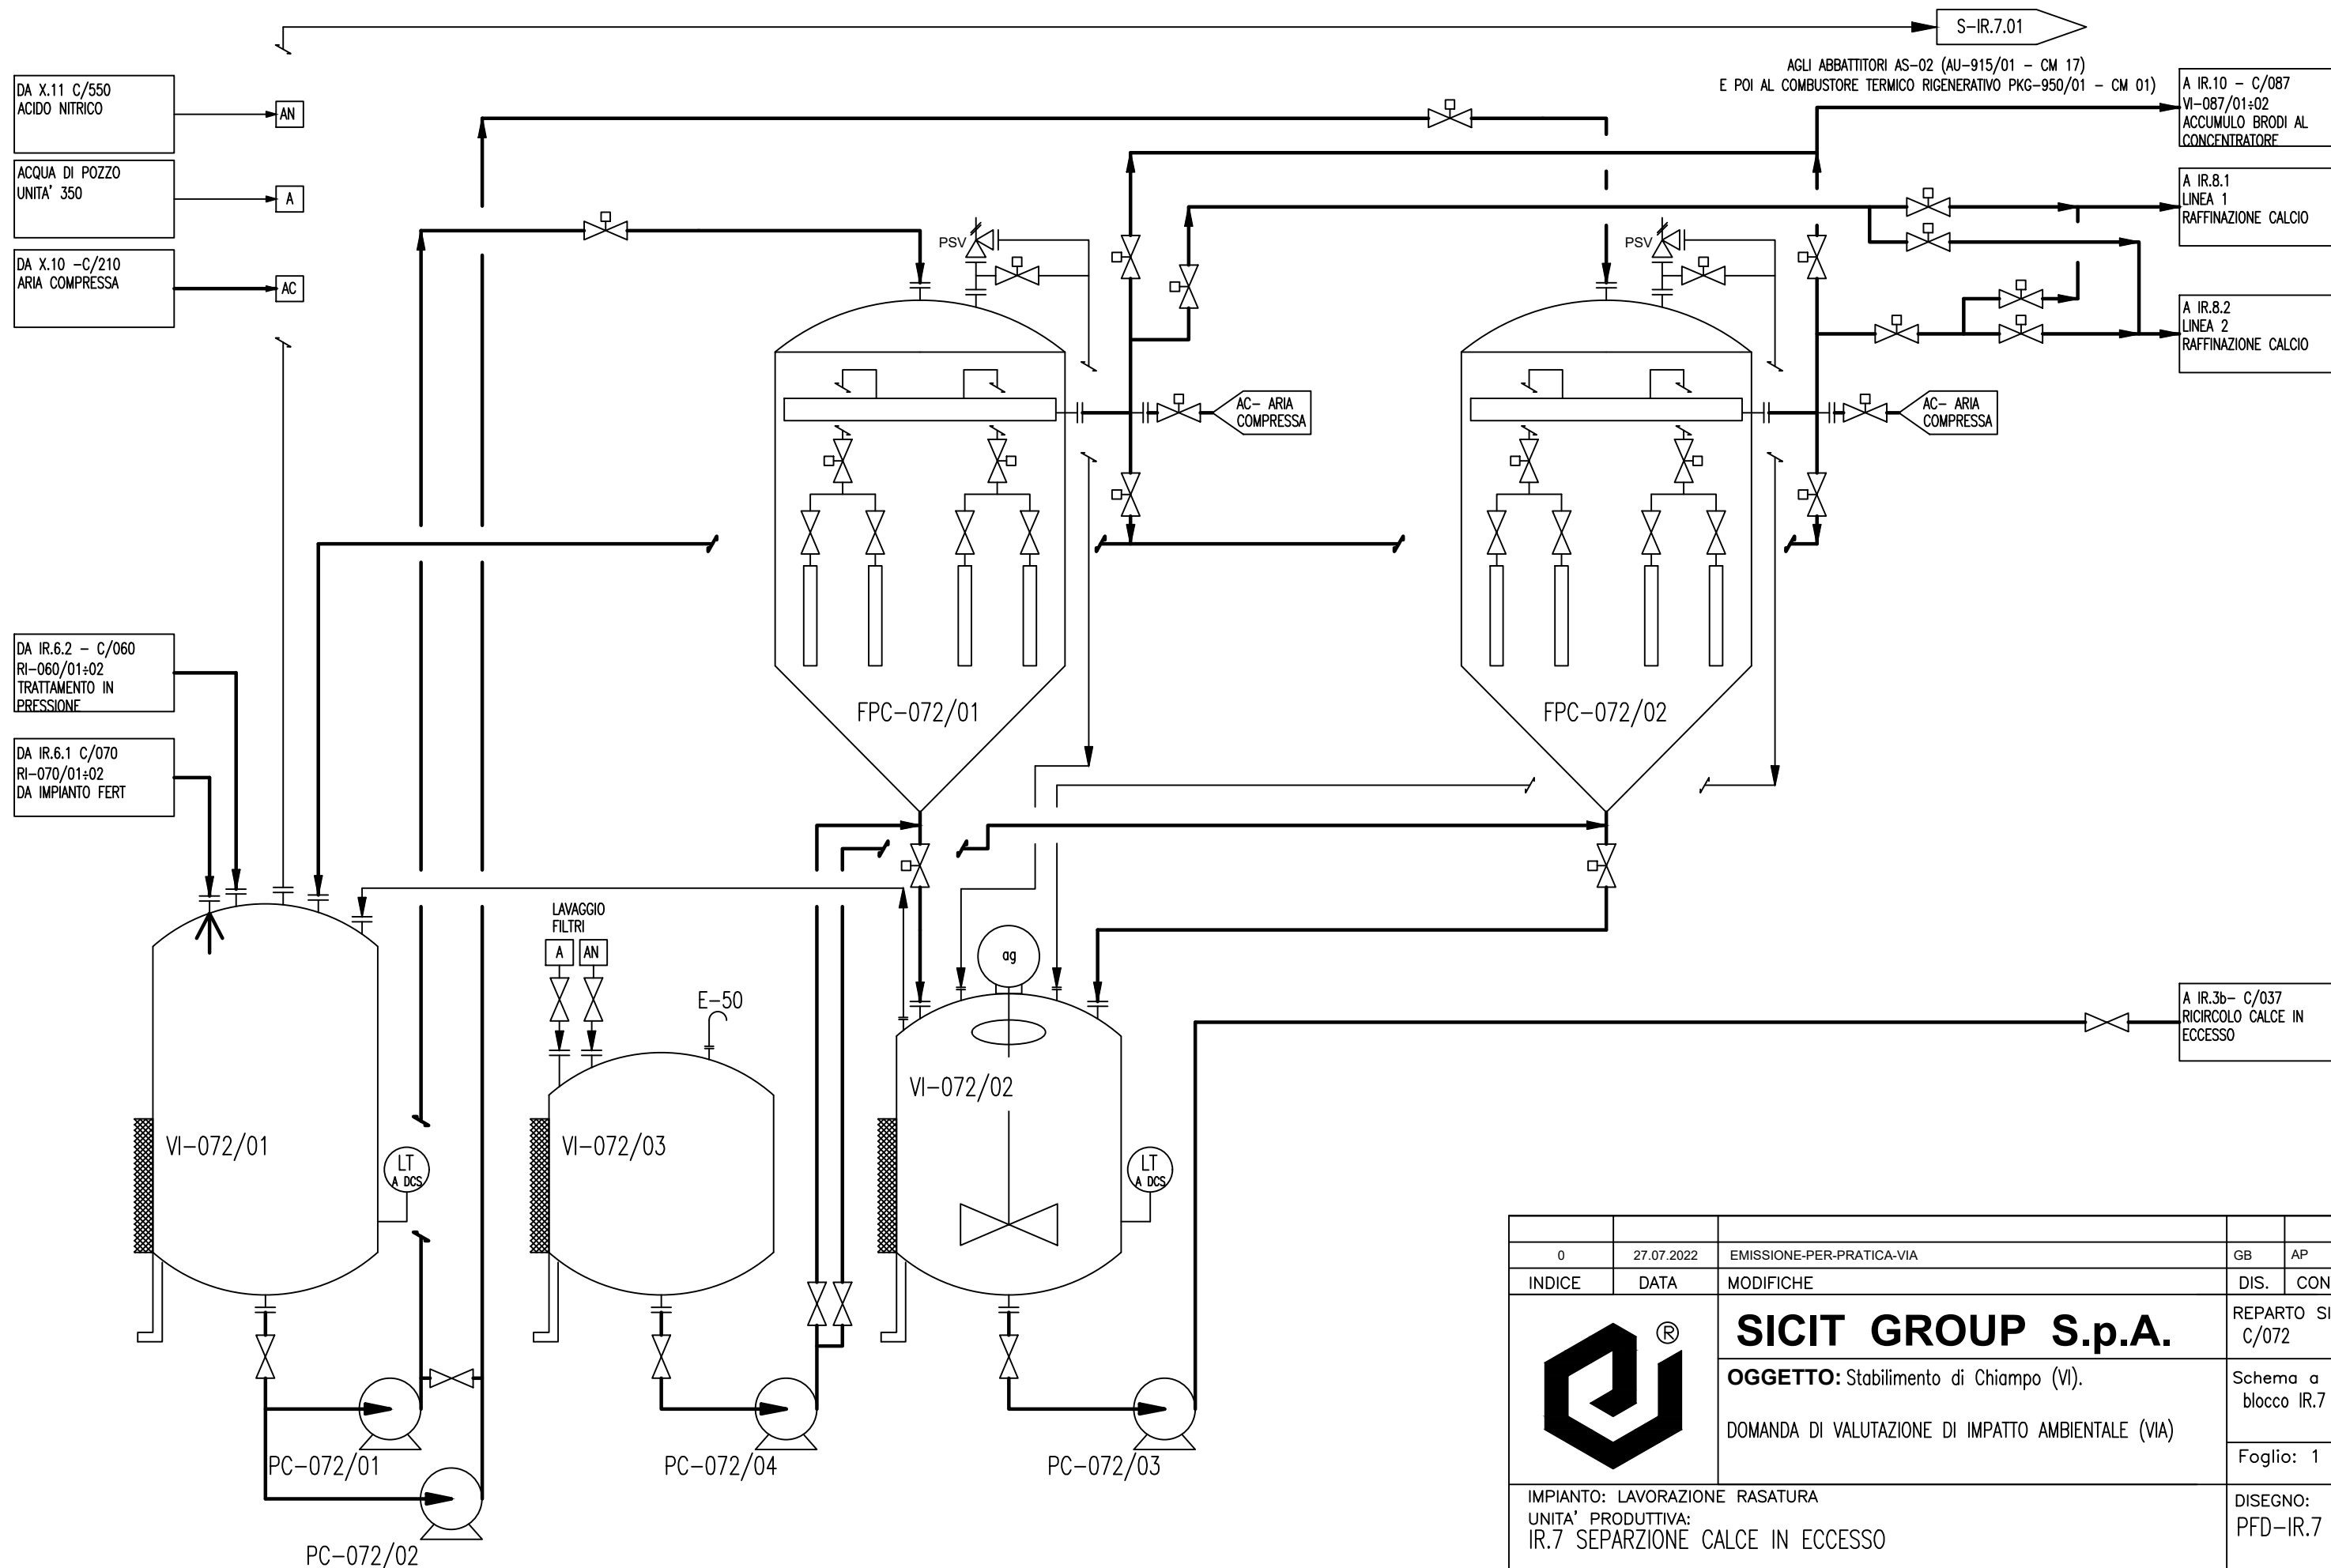


0	27.07.2022	EMISSIONE-PER-PRATICA-VIA	GB	AP	MN
INDICE	DATA	MODIFICHE	DIS.	CONT.	APPR.
		SICIT GROUP S.p.A. OGGETTO: Stabilimento di Chiampo (VI). DOMANDA DI VALUTAZIONE DI IMPATTO AMBIENTALE (VIA)		REPARTO SICIT n° C/072 Schema a blocchi blocco IR.7	
				Foglio: 1 di 1	
IMPIANTO: LAVORAZIONE RASATURA UNITA' PRODUTTIVA: IR.7 SEPARAZIONE CALCE IN ECCESSO			DISEGNO: PFD-IR.7		
PROPRIETA' RISERVATA A TERMINI DI LEGGE E' VIETATO RIPRODURRE O COMUNICARE A TERZI IL CONTENUTO DEL PRESENTE DISEGNO					


DISEGNATO DA: SICIT GROUP SPA Tel. 0444.450946 E-MAIL: progettistica@sicitgroup.com www.sicitgroup.com vi@sicitgroup.com

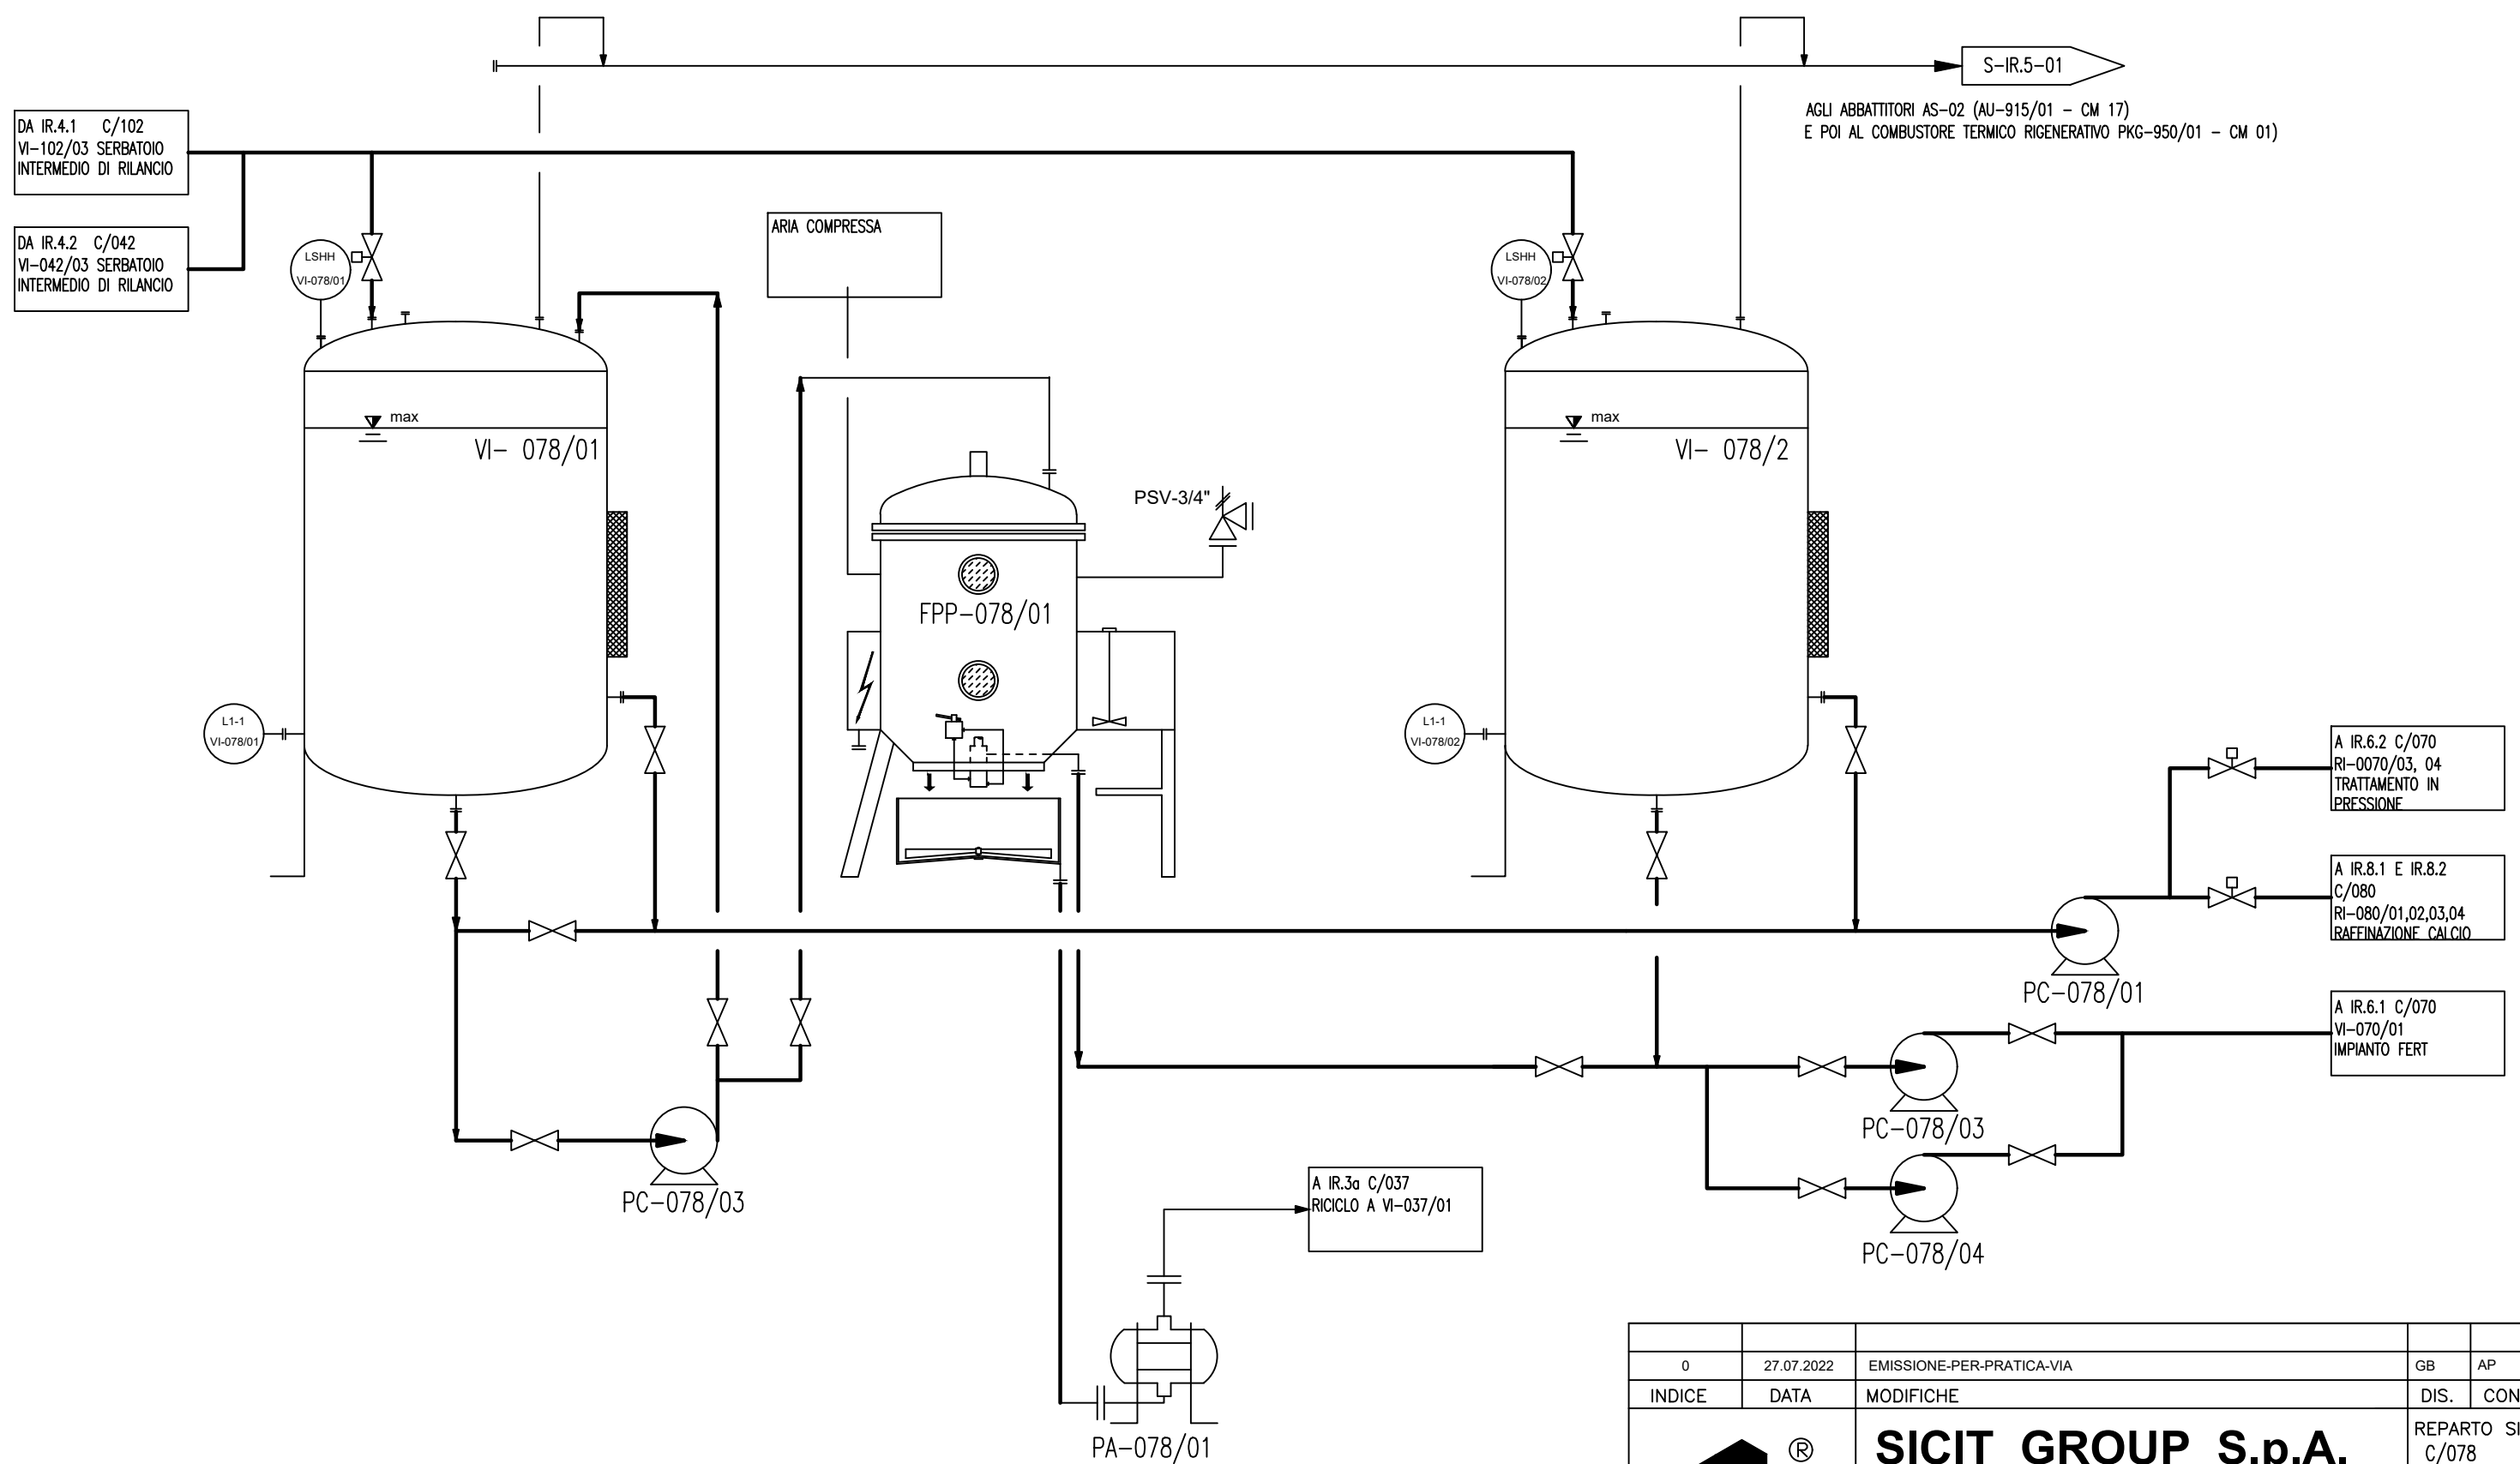

AGLI ABBATTITORI AS-02 (AU-915/01 - CM 17)
E POI AL COMBUSTORE TERMICO RIGENERATIVO PKG-950/01 - CM 01)


0	27.07.2022	EMMISSIONE-PER-PRATICA-VIA	GB	AP	MN
INDICE	DATA	MODIFICHE	DIS.	CONT.	APPR
		SICIT GROUP S.p.A. OGGETTO: Stabilimento di Chiampo (VI). DOMANDA DI VALUTAZIONE DI IMPATTO AMBIENTALE (VIA)		REPARTO SICIT n° C/078	
				Schema a blocchi blocco IR.5	
				Foglio: 1 di 1	
		IMPIANTO: LAVORAZIONE RASATURA UNITA' PRODUTTIVA: IR.5 STOCCAGGIO BRODI NON TRATTATI		DISEGNO: PFD-IR.5	
PROPRIETA' RISERVATA A TERMINI DI LEGGE E' VIETATO RIPRODURRE O COMUNICARE A TERZI IL CONTENUTO DEL PRESENTE DISEGNO					

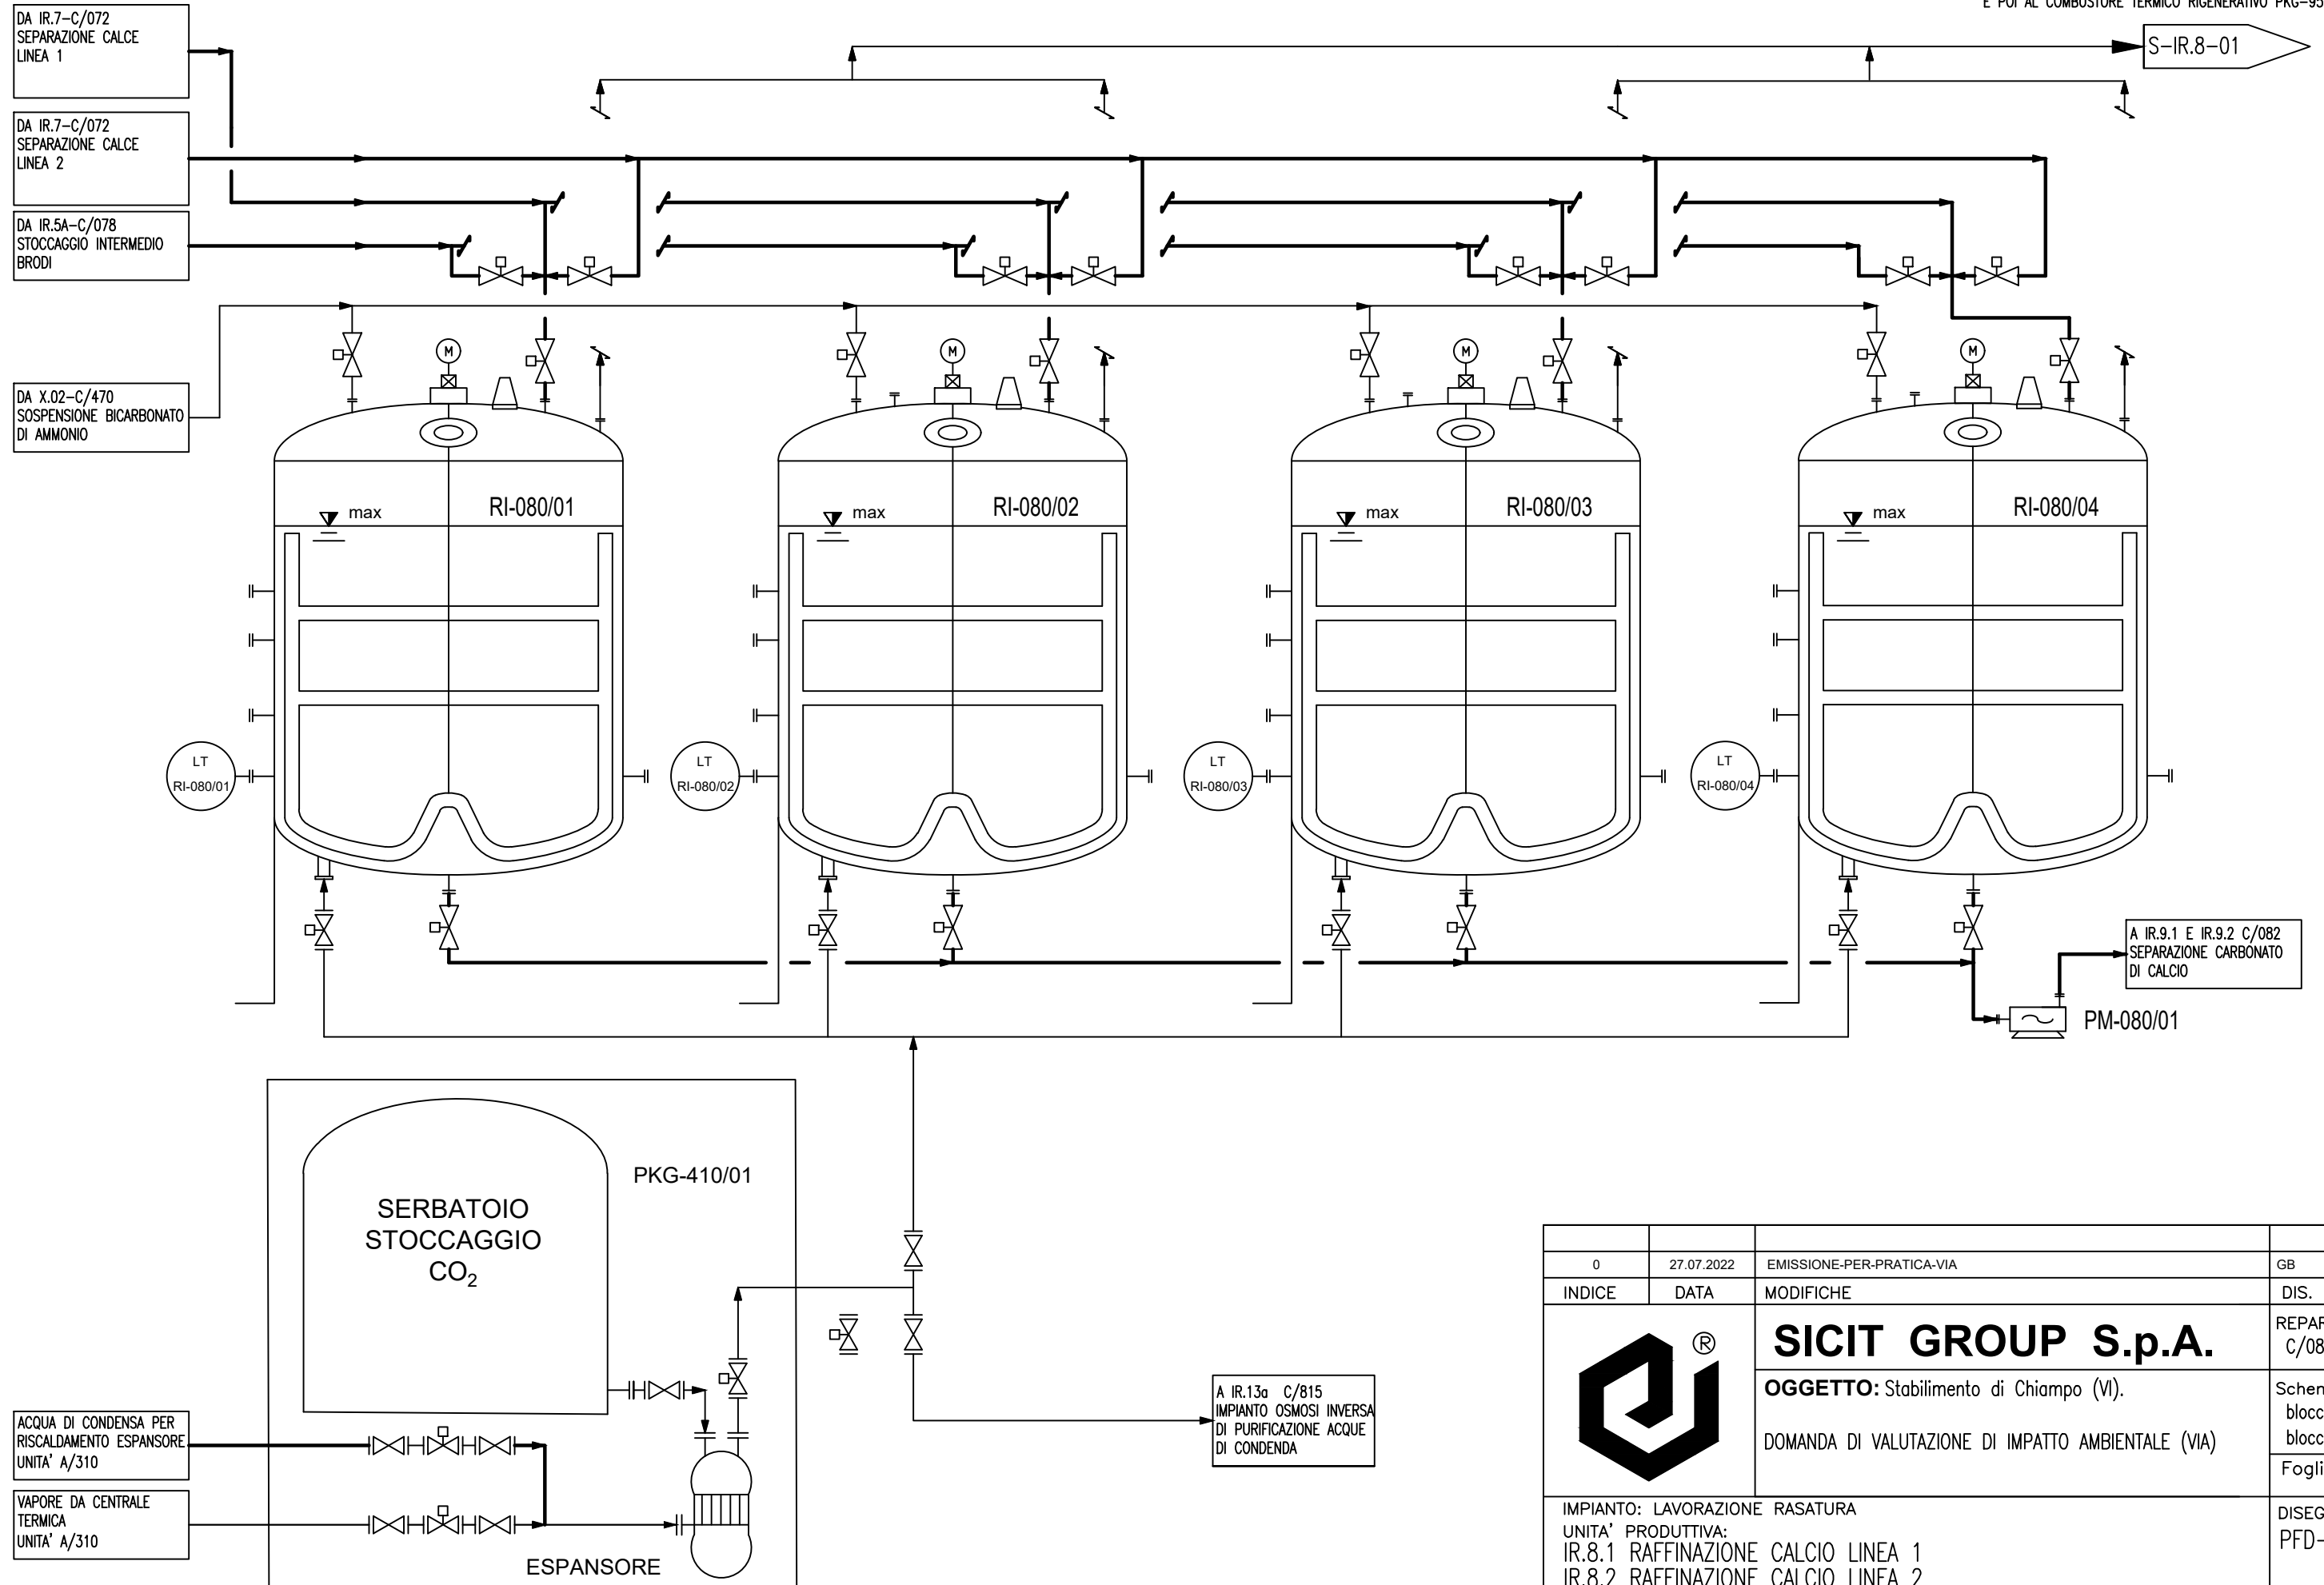

0	27.07.2022	EMISSIONE-PER-PRATICA-VIA	GB	AP	MN
INDICE	DATA	MODIFICHE	DIS.	CONT.	APPR.
		SICIT GROUP S.p.A. OGGETTO: Stabilimento di Chiampo (VI). DOMANDA DI VALUTAZIONE DI IMPATTO AMBIENTALE (VIA)		REPARTO SICIT n° C/080	
				Schema a blocchi blocco IR.8.1 blocco IR.8.2 Foglio: 1 di 1	
IMPIANTO: LAVORAZIONE RASATURA UNITA' PRODUTTIVA: IR.8.1 RAFFINAZIONE CALCIO LINEA 1 IR.8.2 RAFFINAZIONE CALCIO LINEA 2			DISEGNO: PFD-IR.8		
PROPRIETA' RISERVATA A TERMINI DI LEGGE E' VIETATO RIPRODURRE O COMUNICARE A TERZI IL CONTENUTO DEL PRESENTE DISEGNO					

DISEGNATO DA: SICIT GROUP SPA Tel. 0444.450946 E-MAIL: pfd@sicitgroup.com v/aacprovi GE/2023/0012027 del 20/03/2023 - Pag. 16 di 33


DISEGNATO DA: SICIT GROUP SPA Tel. 0444.450946 E-MAIL: pfd@sicitgroup.com
 PFD-IR.9.1
 P. vialeprovi GE/2023/0012027 del 20/03/2023 - Pag. 17 di 33

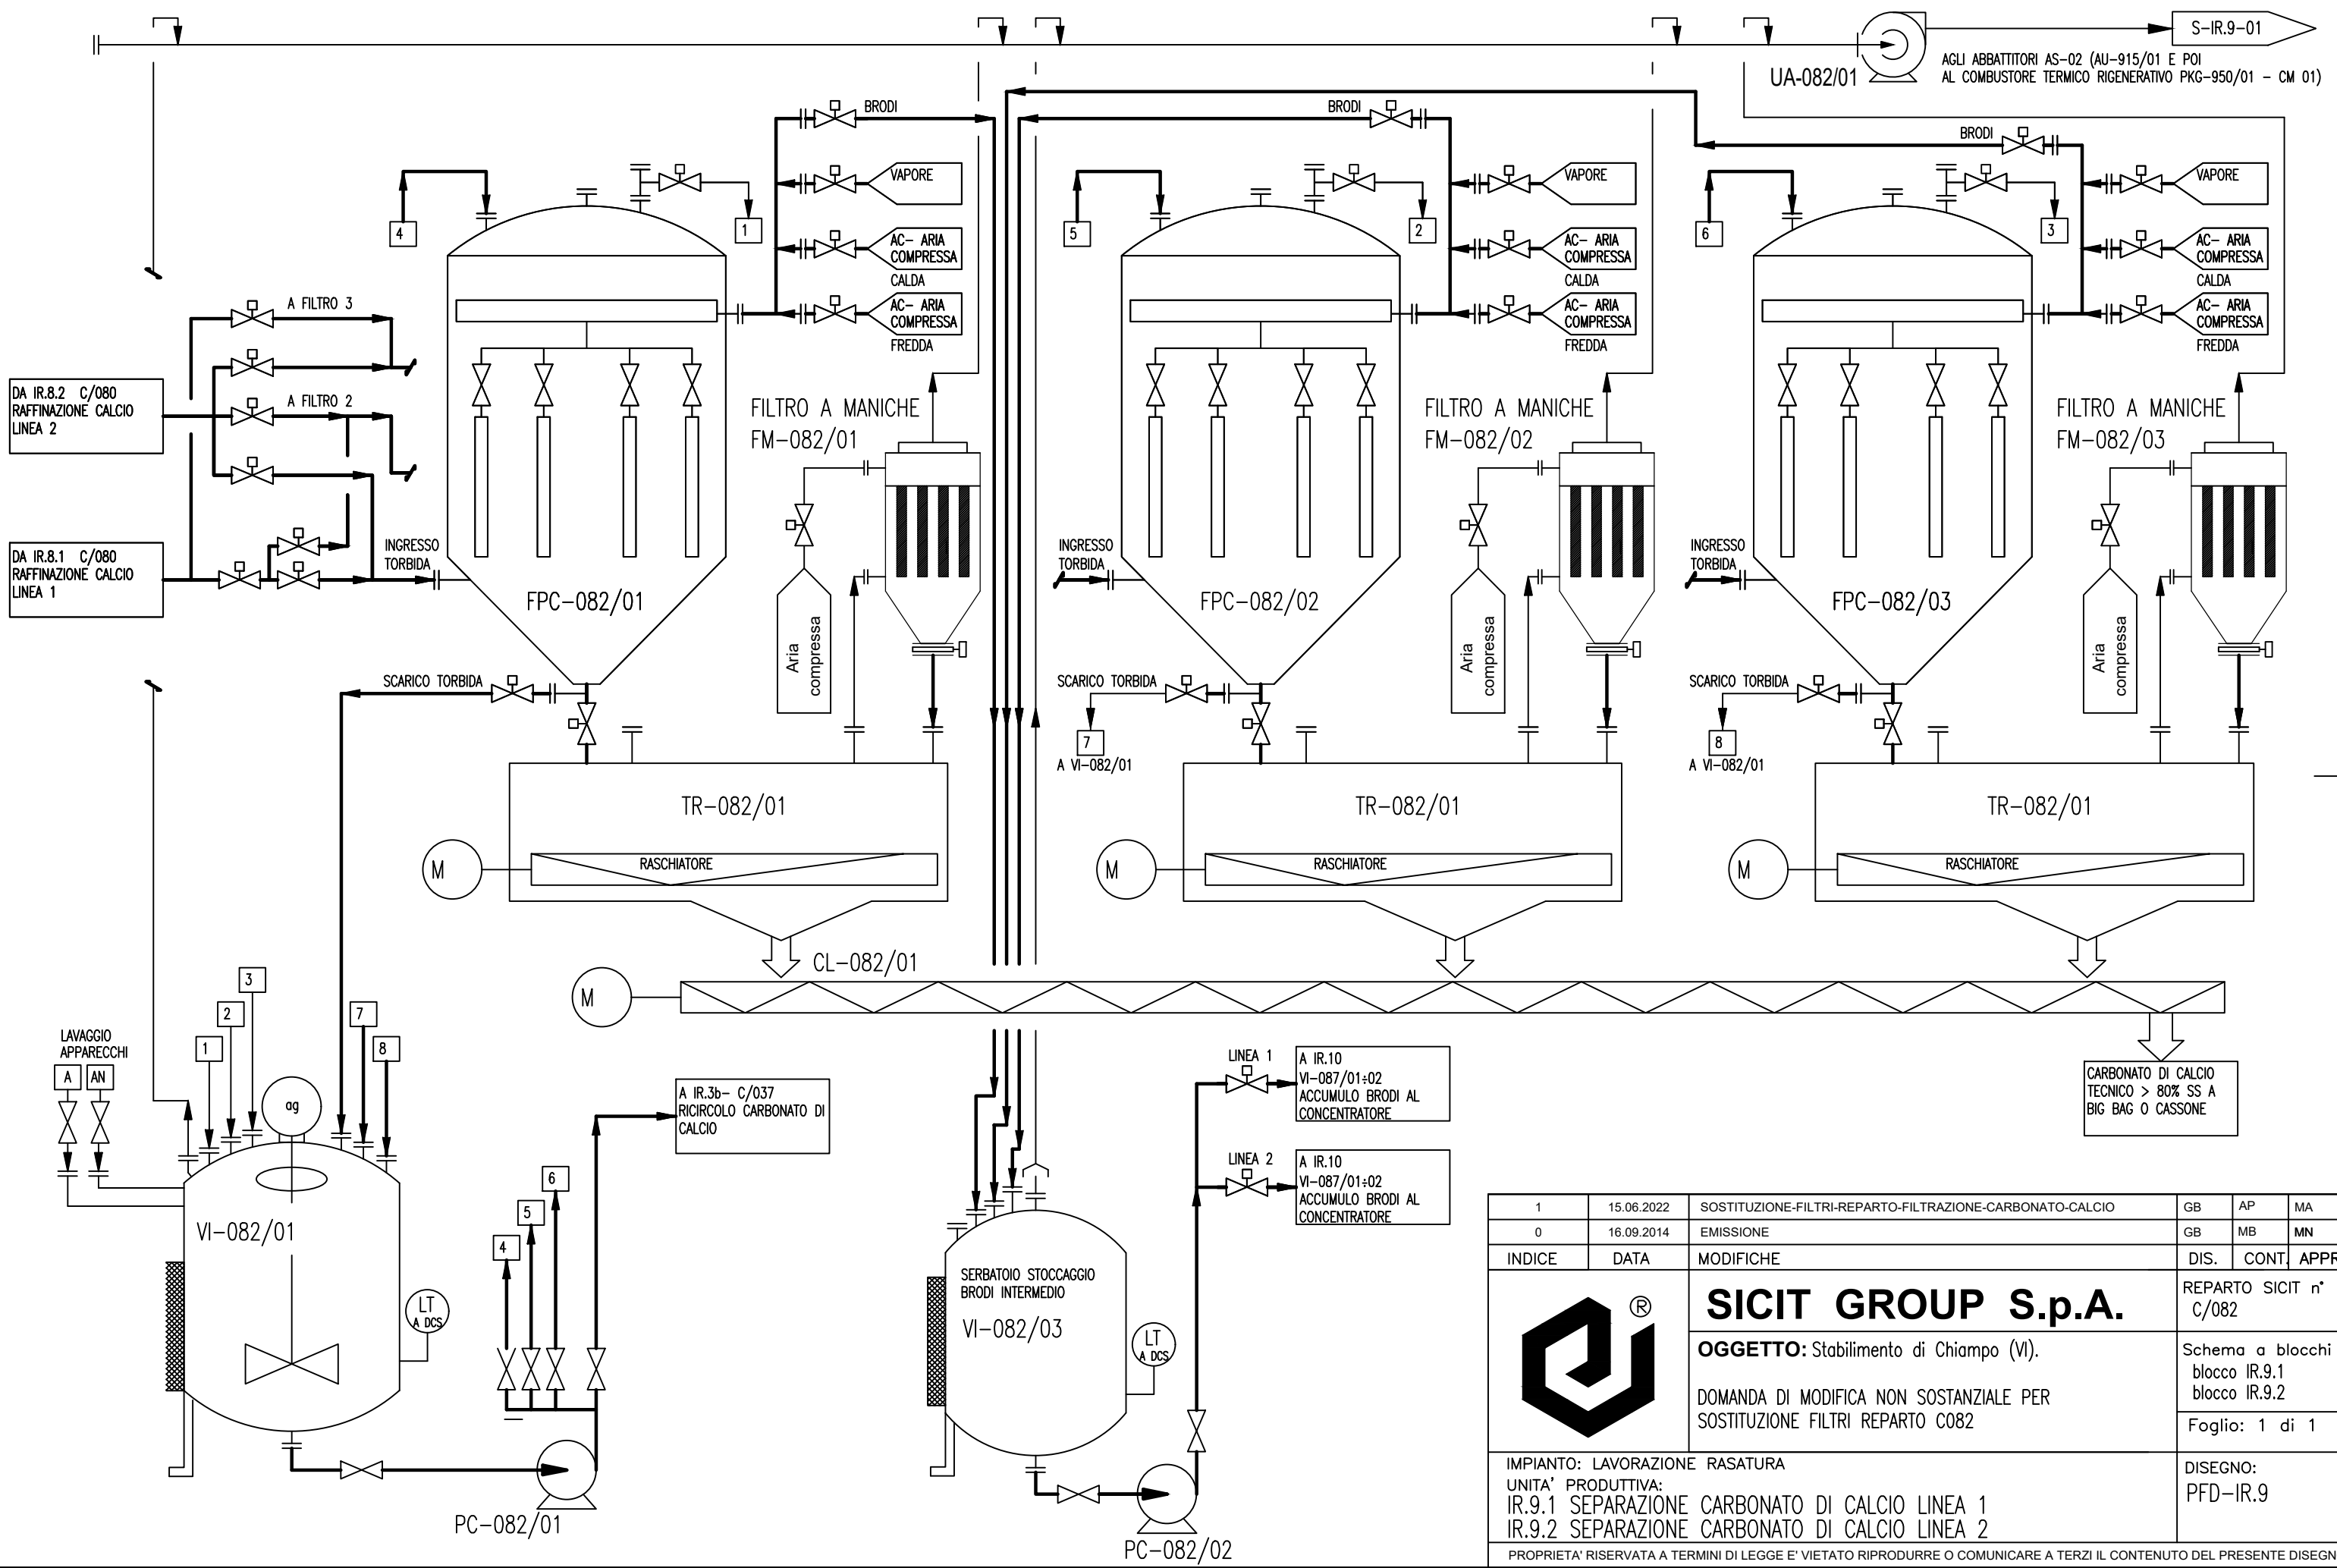


INDICE	DATA	MODIFICHE	DIS.	CONT.	APPR.
1	15.06.2022	SOSTITUZIONE-FILTRI-REPARTO-FILTRAZIONE-CARBONATO-CALCIO	GB	AP	MA
0	16.09.2014	EMISSIONE	GB	MB	MN



	SICIT GROUP S.p.A. OGGETTO: Stabilimento di Chiampo (VI). DOMANDA DI MODIFICA NON SOSTANZIALE PER SOSTITUZIONE FILTRI REPARTO C082	REPARTO SICIT n° C/082
		Schema a blocchi blocco IR.9.1 blocco IR.9.2
IMPIANTO: LAVORAZIONE RASATURA UNITA' PRODUTTIVA: IR.9.1 SEPARAZIONE CARBONATO DI CALCIO LINEA 1 IR.9.2 SEPARAZIONE CARBONATO DI CALCIO LINEA 2		Foglio: 1 di 1
PROPRIETA' RISERVATA A TERMINI DI LEGGE E' VIETATO RIPRODURRE O COMUNICARE A TERZI IL CONTENUTO DEL PRESENTE DISEGNO		DISEGNO: PFD-IR.9

DISEGNATO DA: SICIT GROUP SPA Tel. 0444.450946 E-MAIL: pfd@sicitgroup.com p_viaacoprovvi GE/2023/0012027 del 20/03/2023 - Pag. 18 di 33

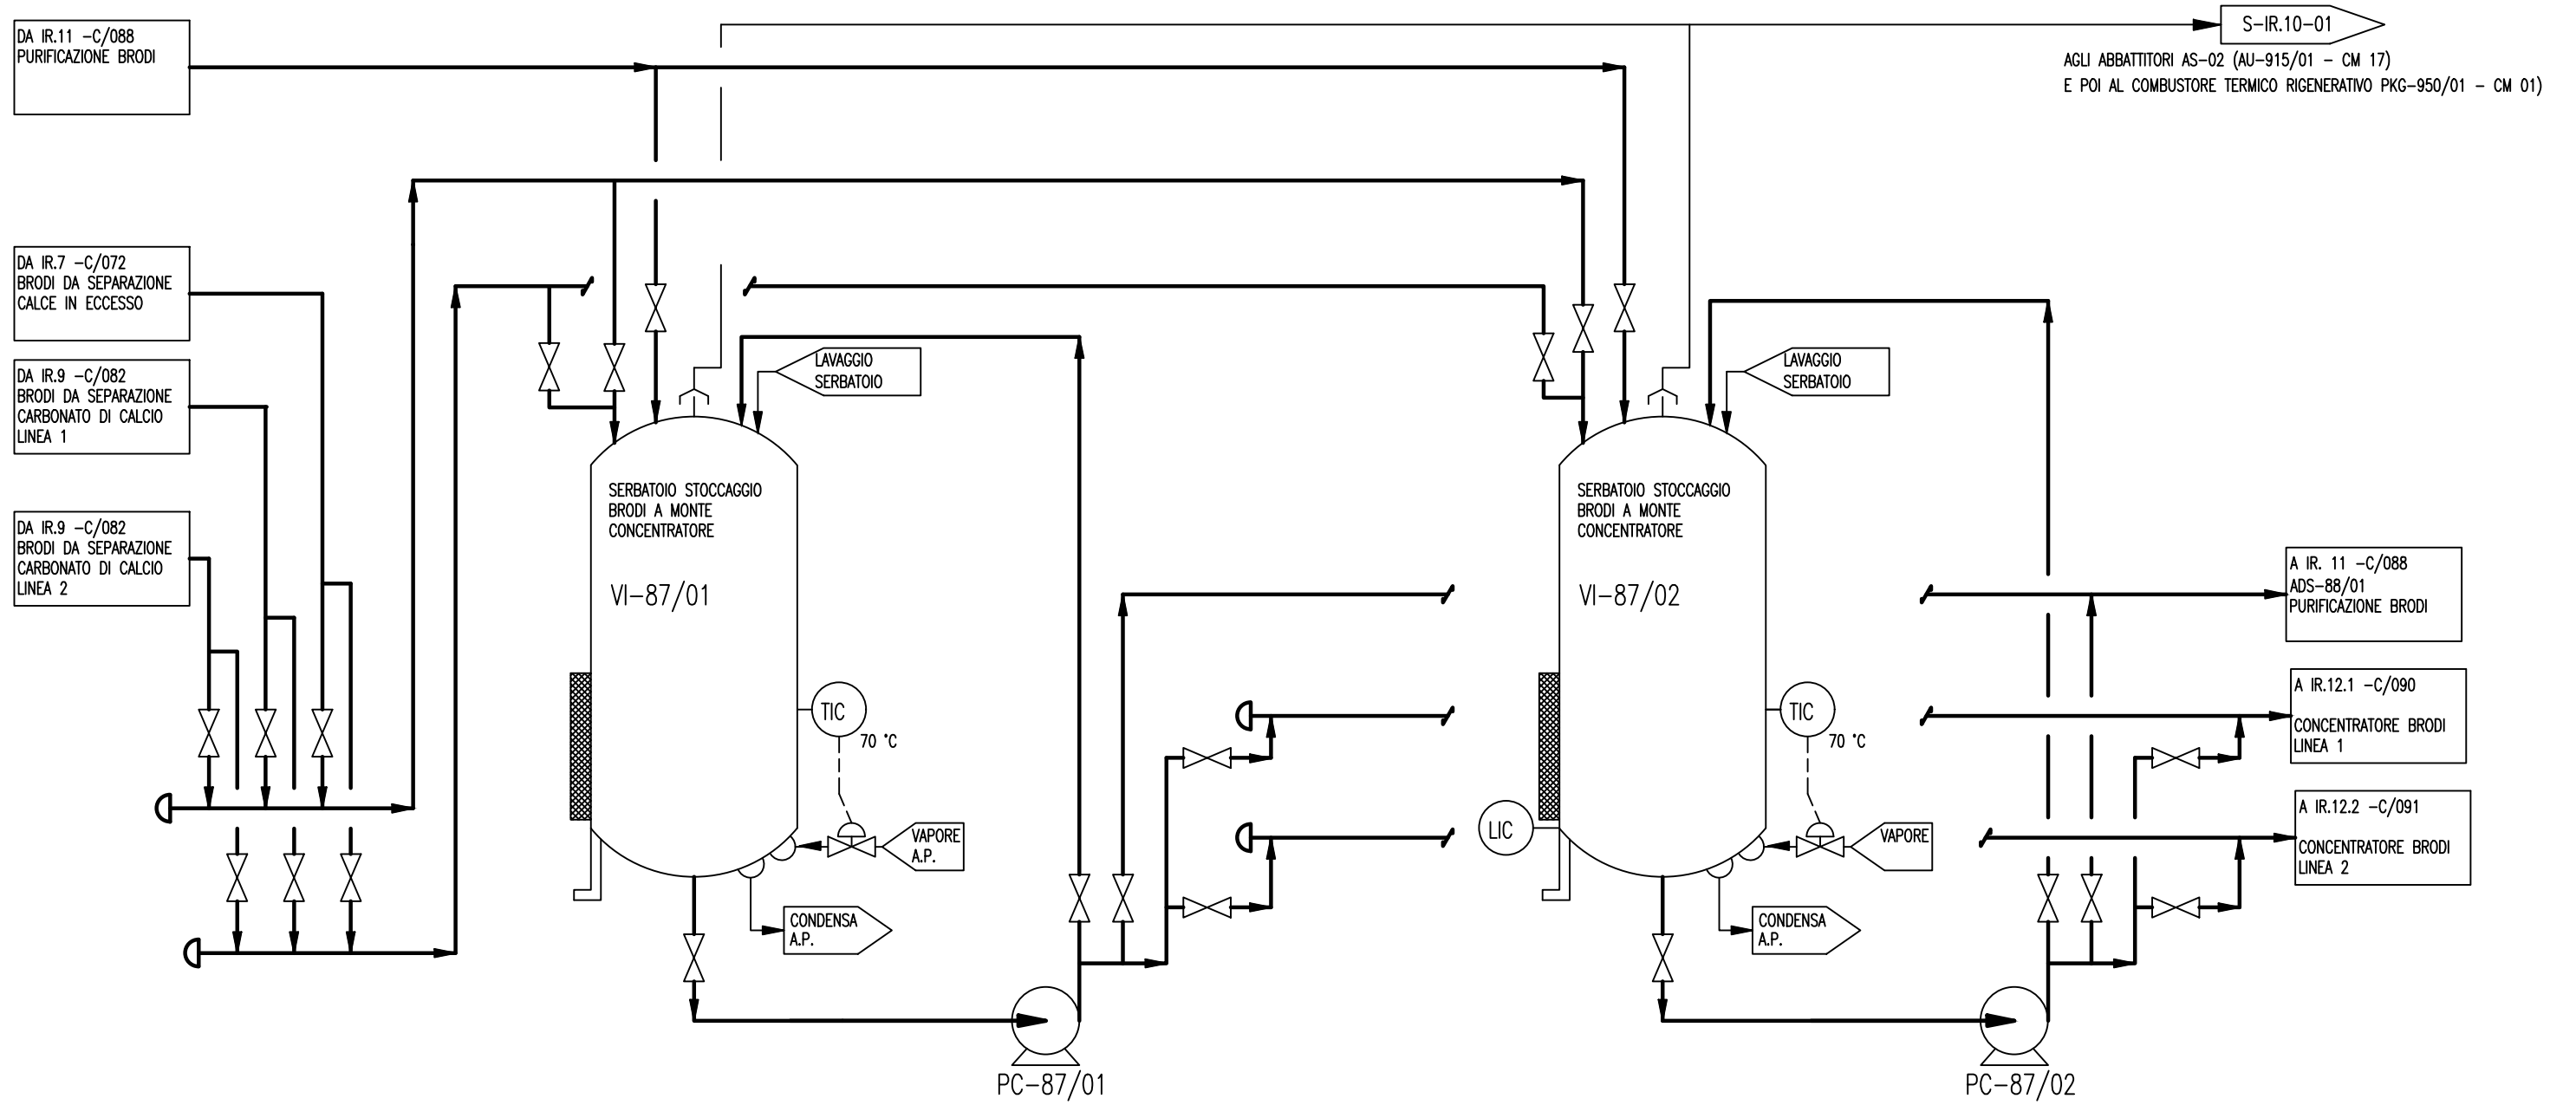


0	27.07.2022	EMISSIONE-PER-PRACTICA-VIA	GB	AP	MN
INDICE	DATA	MODIFICHE	DIS.	CONT.	APPR.
		SICIT GROUP S.p.A. OGGETTO: Stabilimento di Chiampo (VI). DOMANDA DI VALUTAZIONE DI IMPATTO AMBIENTALE (VIA)		REPARTO SICIT n° C/087	
				Schema a blocchi blocco IR.10	
IMPIANTO: LAVORAZIONE RASATURA UNITA' PRODUTTIVA: IR.10 STOCCAGGIO BRODI		DISEGNO: PFD-IR.10		Foglio: 1 di 1	
				PROPRIETA' RISERVATA A TERMINI DI LEGGE E' VIETATO RIPRODURRE O COMUNICARE A TERZI IL CONTENUTO DEL PRESENTE DISEGNO	


DISEGNATO DA: SICIT GROUP SPA Tel. 0444.450946 E-MAIL: pfd@sicitgroup.com
 PFD/03/18 p_vilaoprovvi GE/2023/0012027 del 20/03/2023 - Pag. 19 di 33

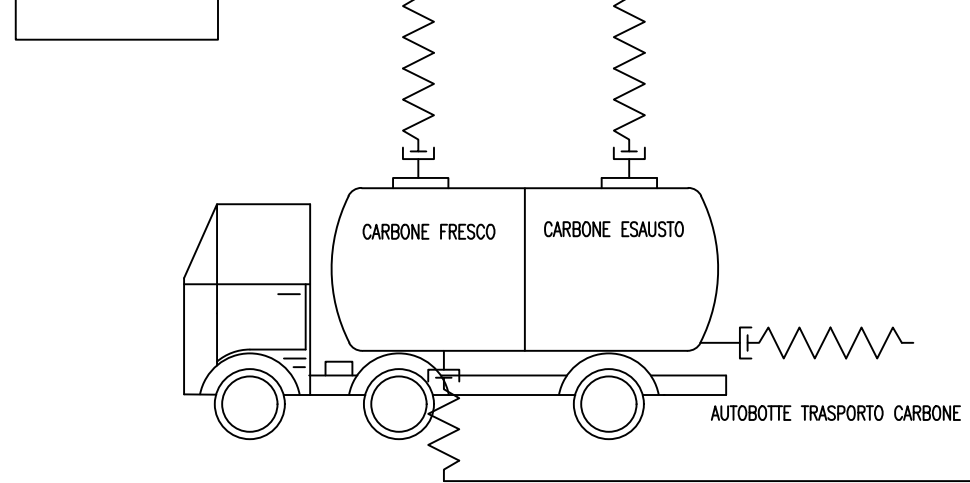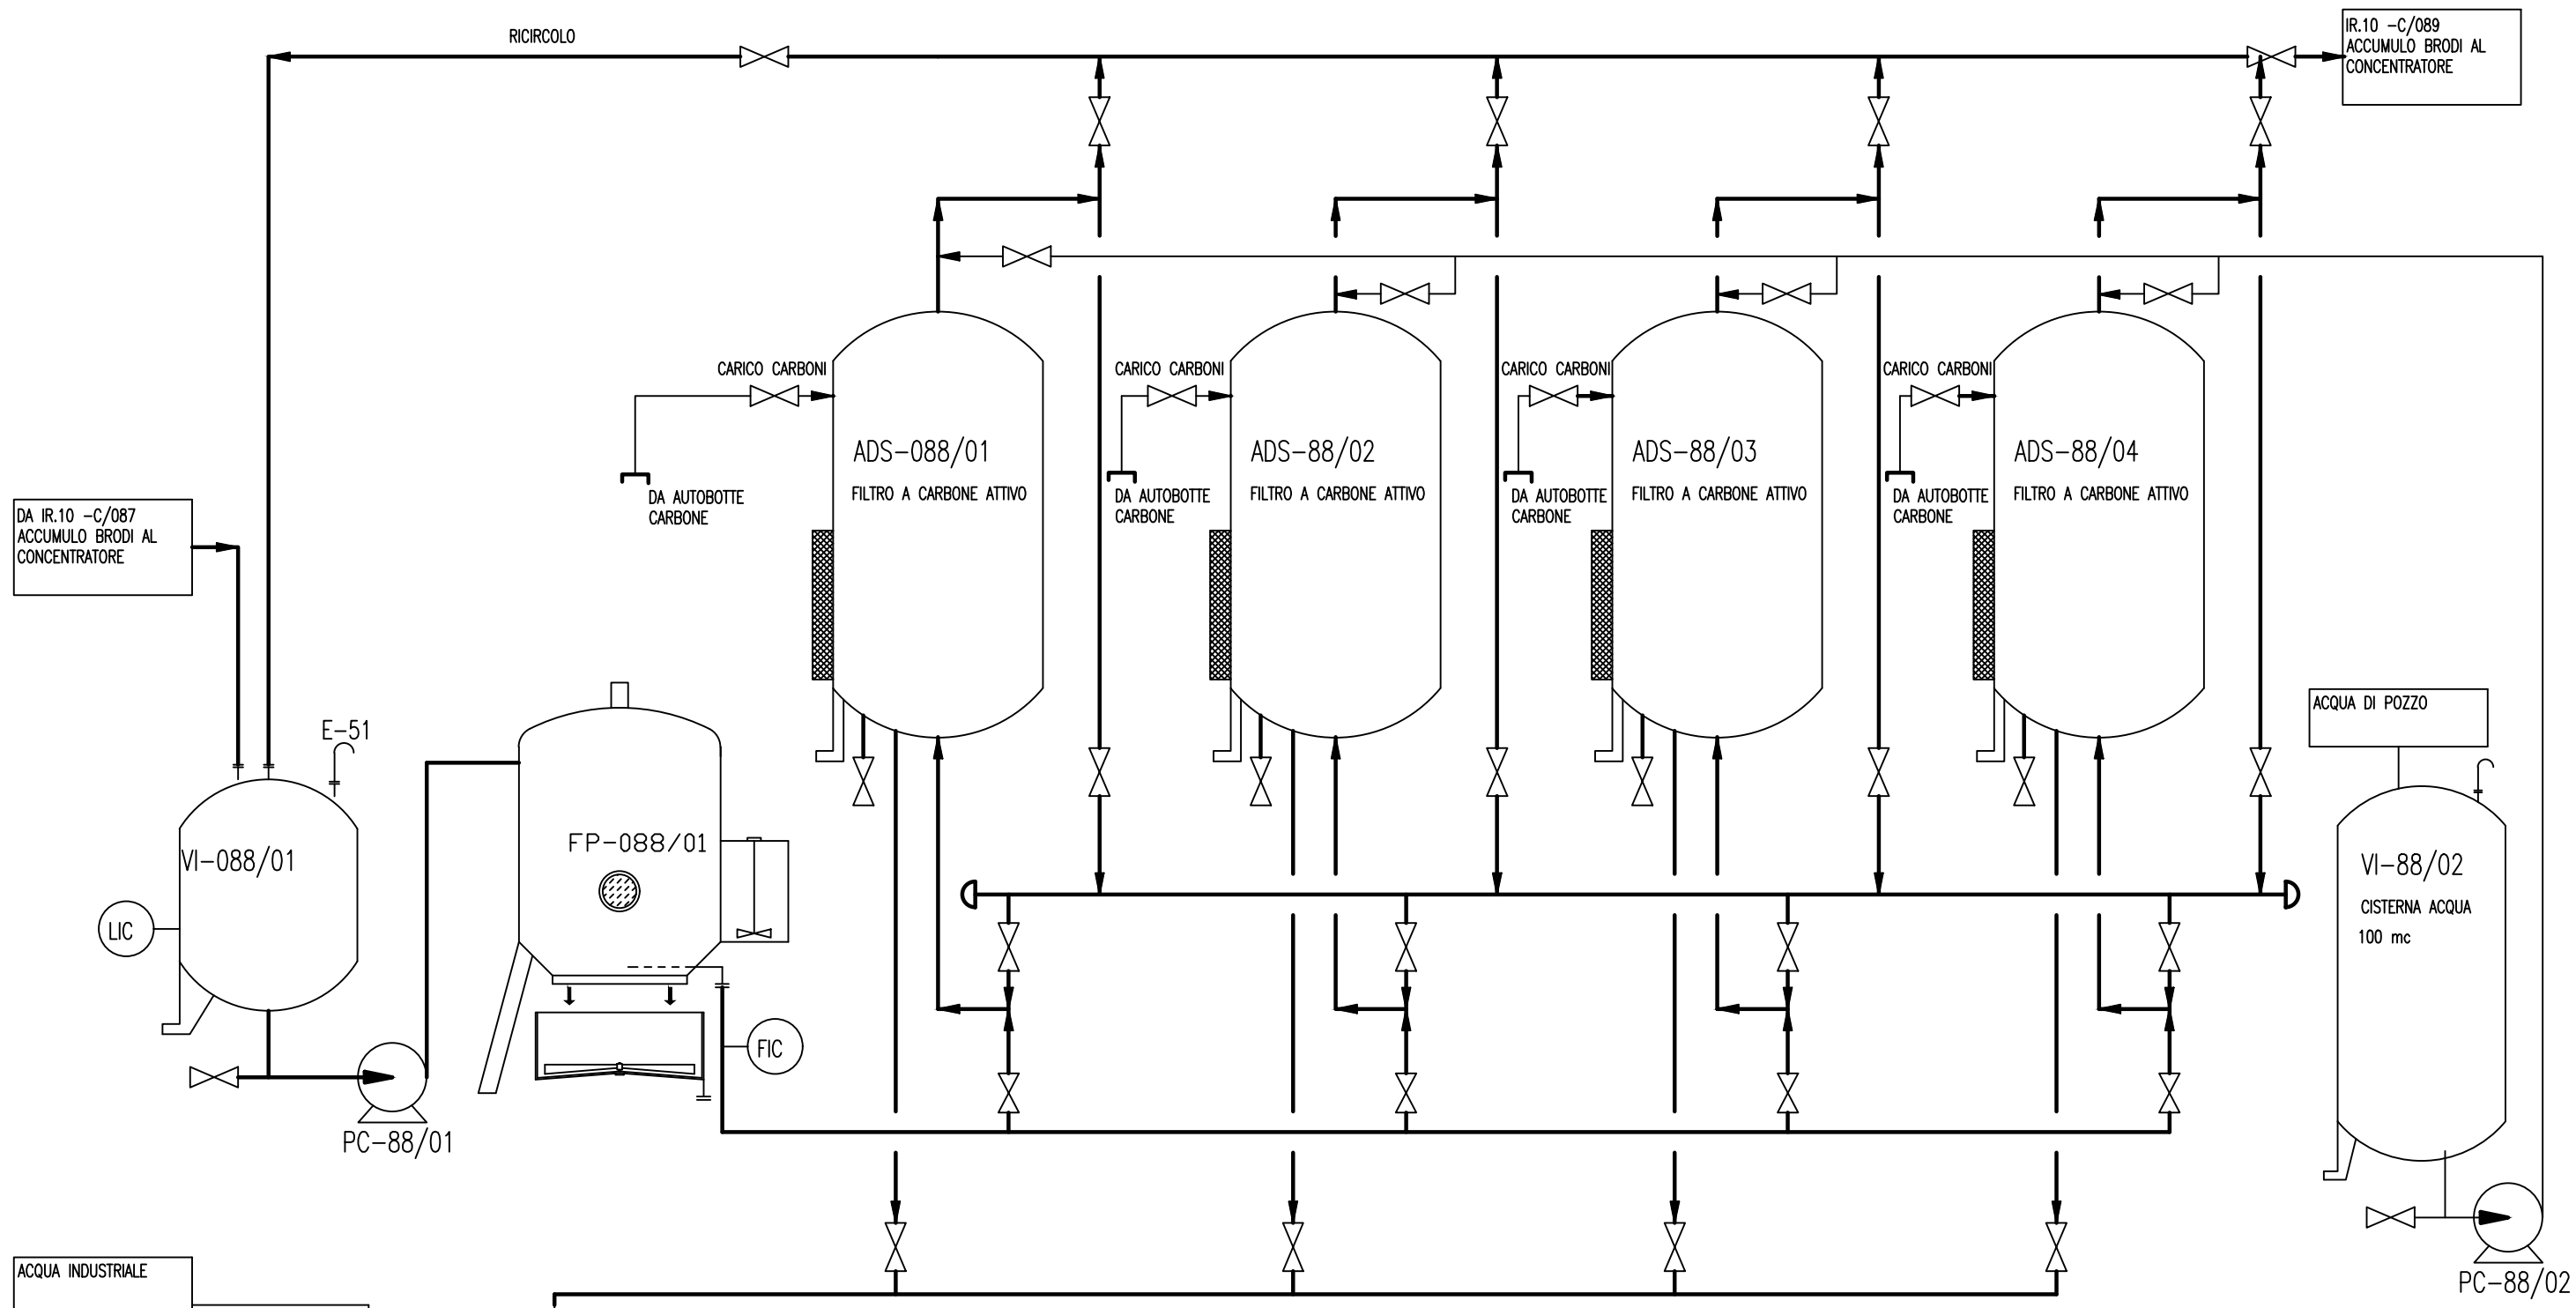


AL CARICO CARBONE
 (ADS-088/01- ADS-088/02- ADS-088/03)


0	27.07.2022	EMMISSIONE-PER-PRATICA-VIA	GB	AP	MN
INDICE	DATA	MODIFICHE	DIS.	CONT.	APPR.
		SICIT GROUP S.p.A. OGGETTO: Stabilimento di Chiampo (VI). DOMANDA DI VALUTAZIONE DI IMPATTO AMBIENTALE (VIA)	REPARTO SICIT n° C/088 Schema a blocchi blocco IR.11		
		Foglio: 1 di 1			
IMPIANTO: LAVORAZIONE RASATURA UNITA' PRODUTTIVA: IR.11 PURIFICAZIONE BRODI AL CONCENTRATORE			DISEGNO: PFD-IR.11		
PROPRIETA' RISERVATA A TERMINI DI LEGGE E' VIETATO RIPRODURRE O COMUNICARE A TERZI IL CONTENUTO DEL PRESENTE DISEGNO					

DISEGNATO DA: SICIT GROUP SPA Tel. 0444.450946 E-MAIL: pfd@sicitgroup.com
 P. VIALI/PROV. GE/2023/0012027 del 20/03/2023 - Pag. 20 di 33

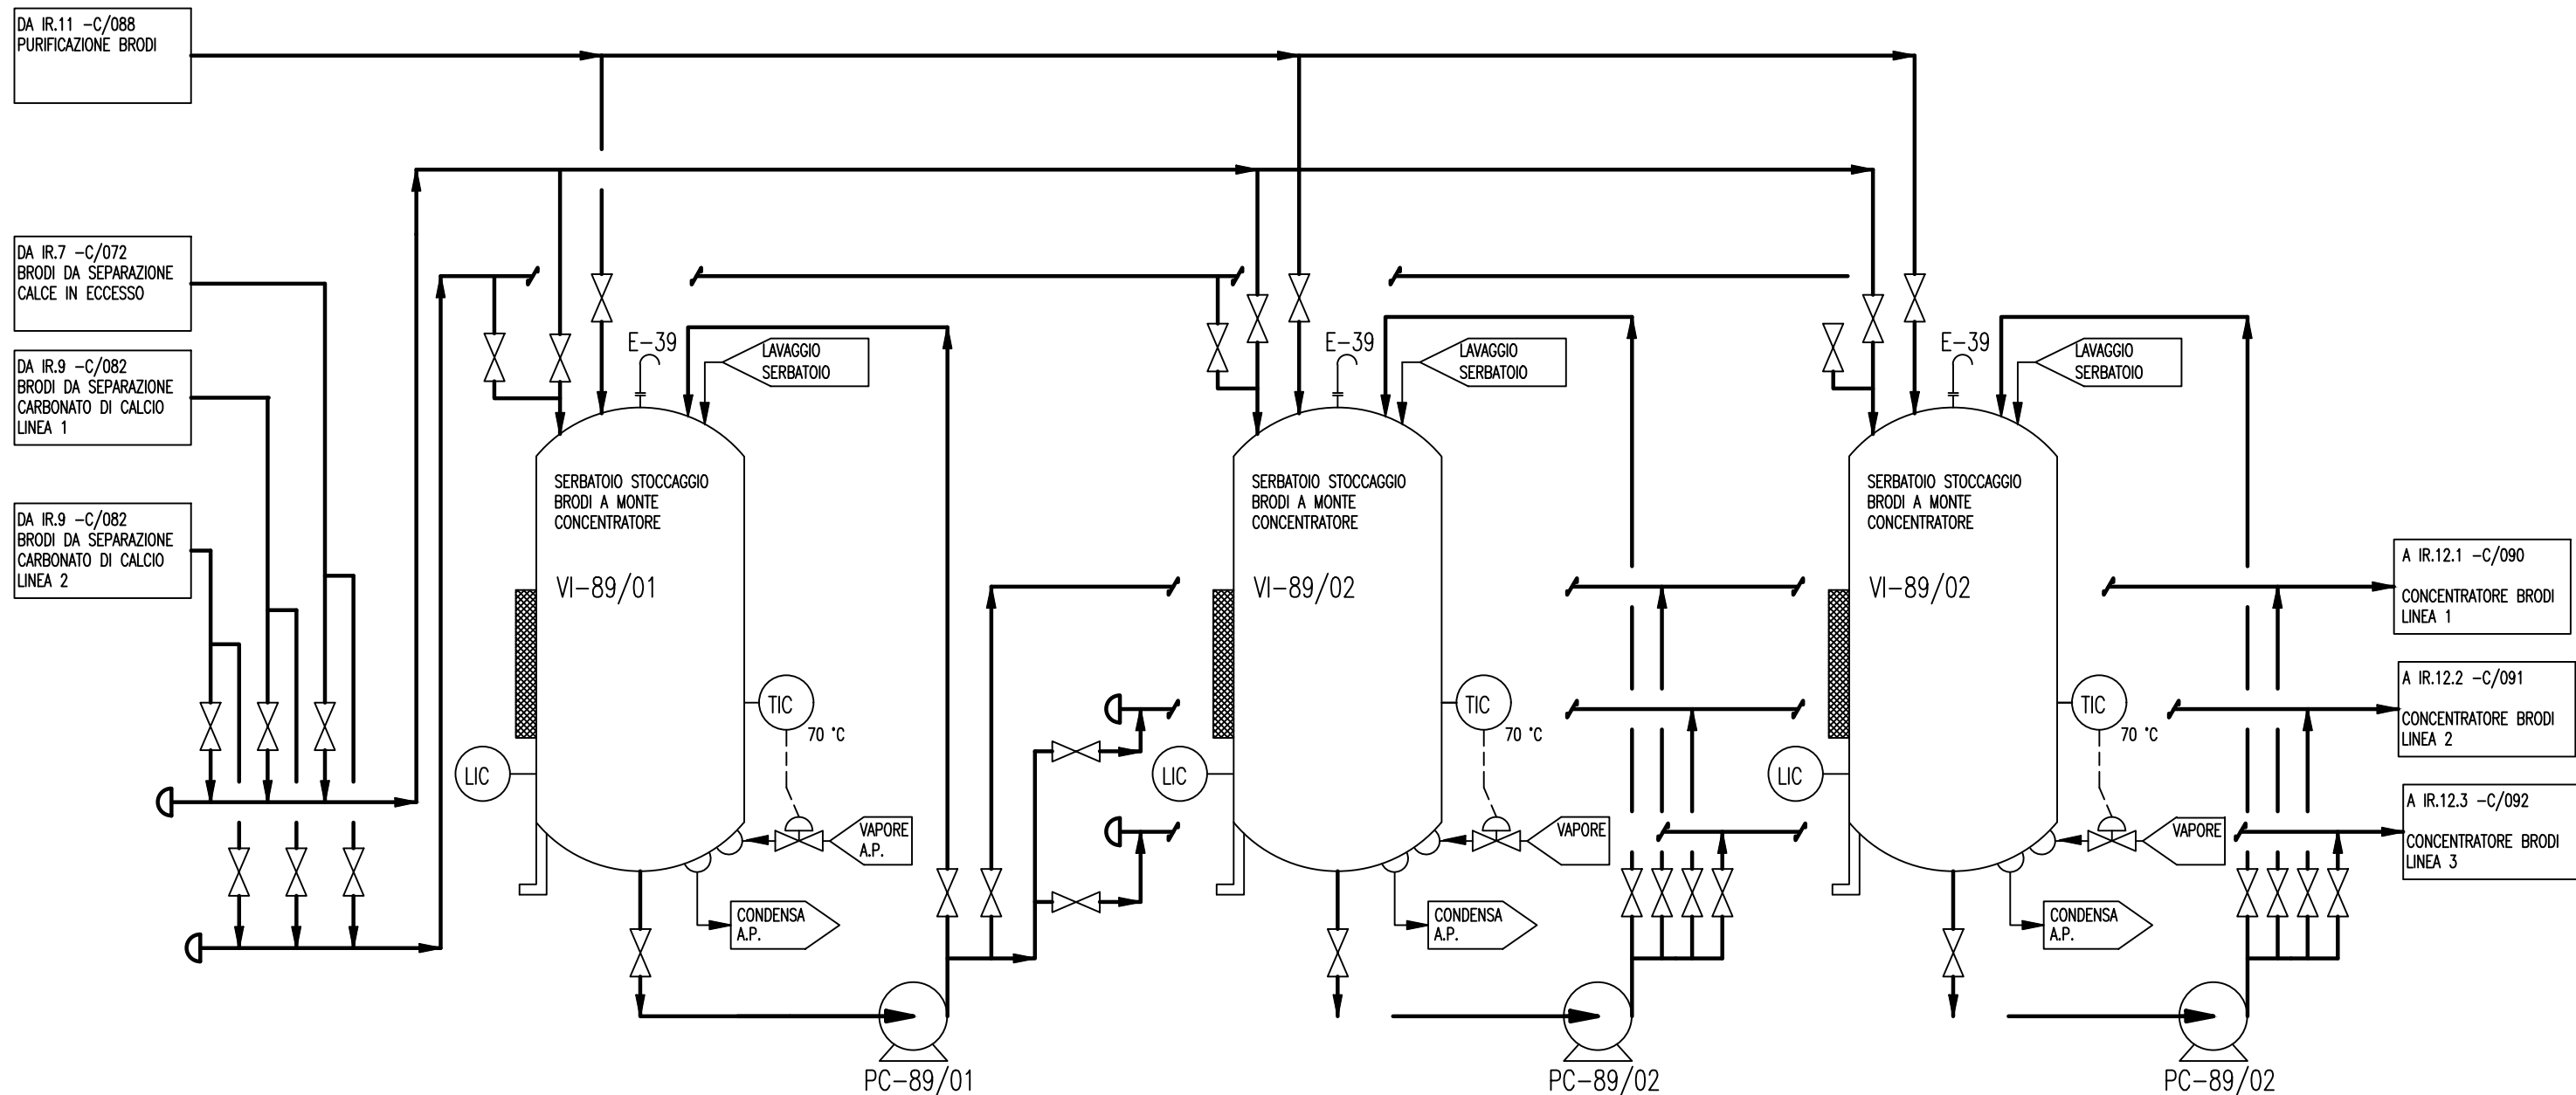


0	27.07.2022	EMMISSIONE-PER-PRACTICA-VIA	GB	AP	MN
INDICE	DATA	MODIFICHE	DIS.	CONT.	APPR.
		SICIT GROUP S.p.A. OGGETTO: Stabilimento di Chiampo (VI). DOMANDA DI VALUTAZIONE DI IMPATTO AMBIENTALE (VIA)	REPARTO SICIT n° C/089 Schema a blocchi blocco IR.11.a Foglio: 1 di 1		
		IMPIANTO: LAVORAZIONE RASATURA UNITA' PRODUTTIVA: IR.11.a ACCUMULO BRODI AL CONCENTRATORE	DISEGNO: PFD-IR.1.a		
PROPRIETA' RISERVATA A TERMINI DI LEGGE E' VIETATO RIPRODURRE O COMUNICARE A TERZI IL CONTENUTO DEL PRESENTE DISEGNO					


DISEGNATO DA: SICIT GROUP SPA Tel. 0444.450946 E-MAIL: p.viacoprov@sicitgroup.com
 P.010301010 GE/2023/0012027 del 20/03/2023 - Pag. 21 di 33

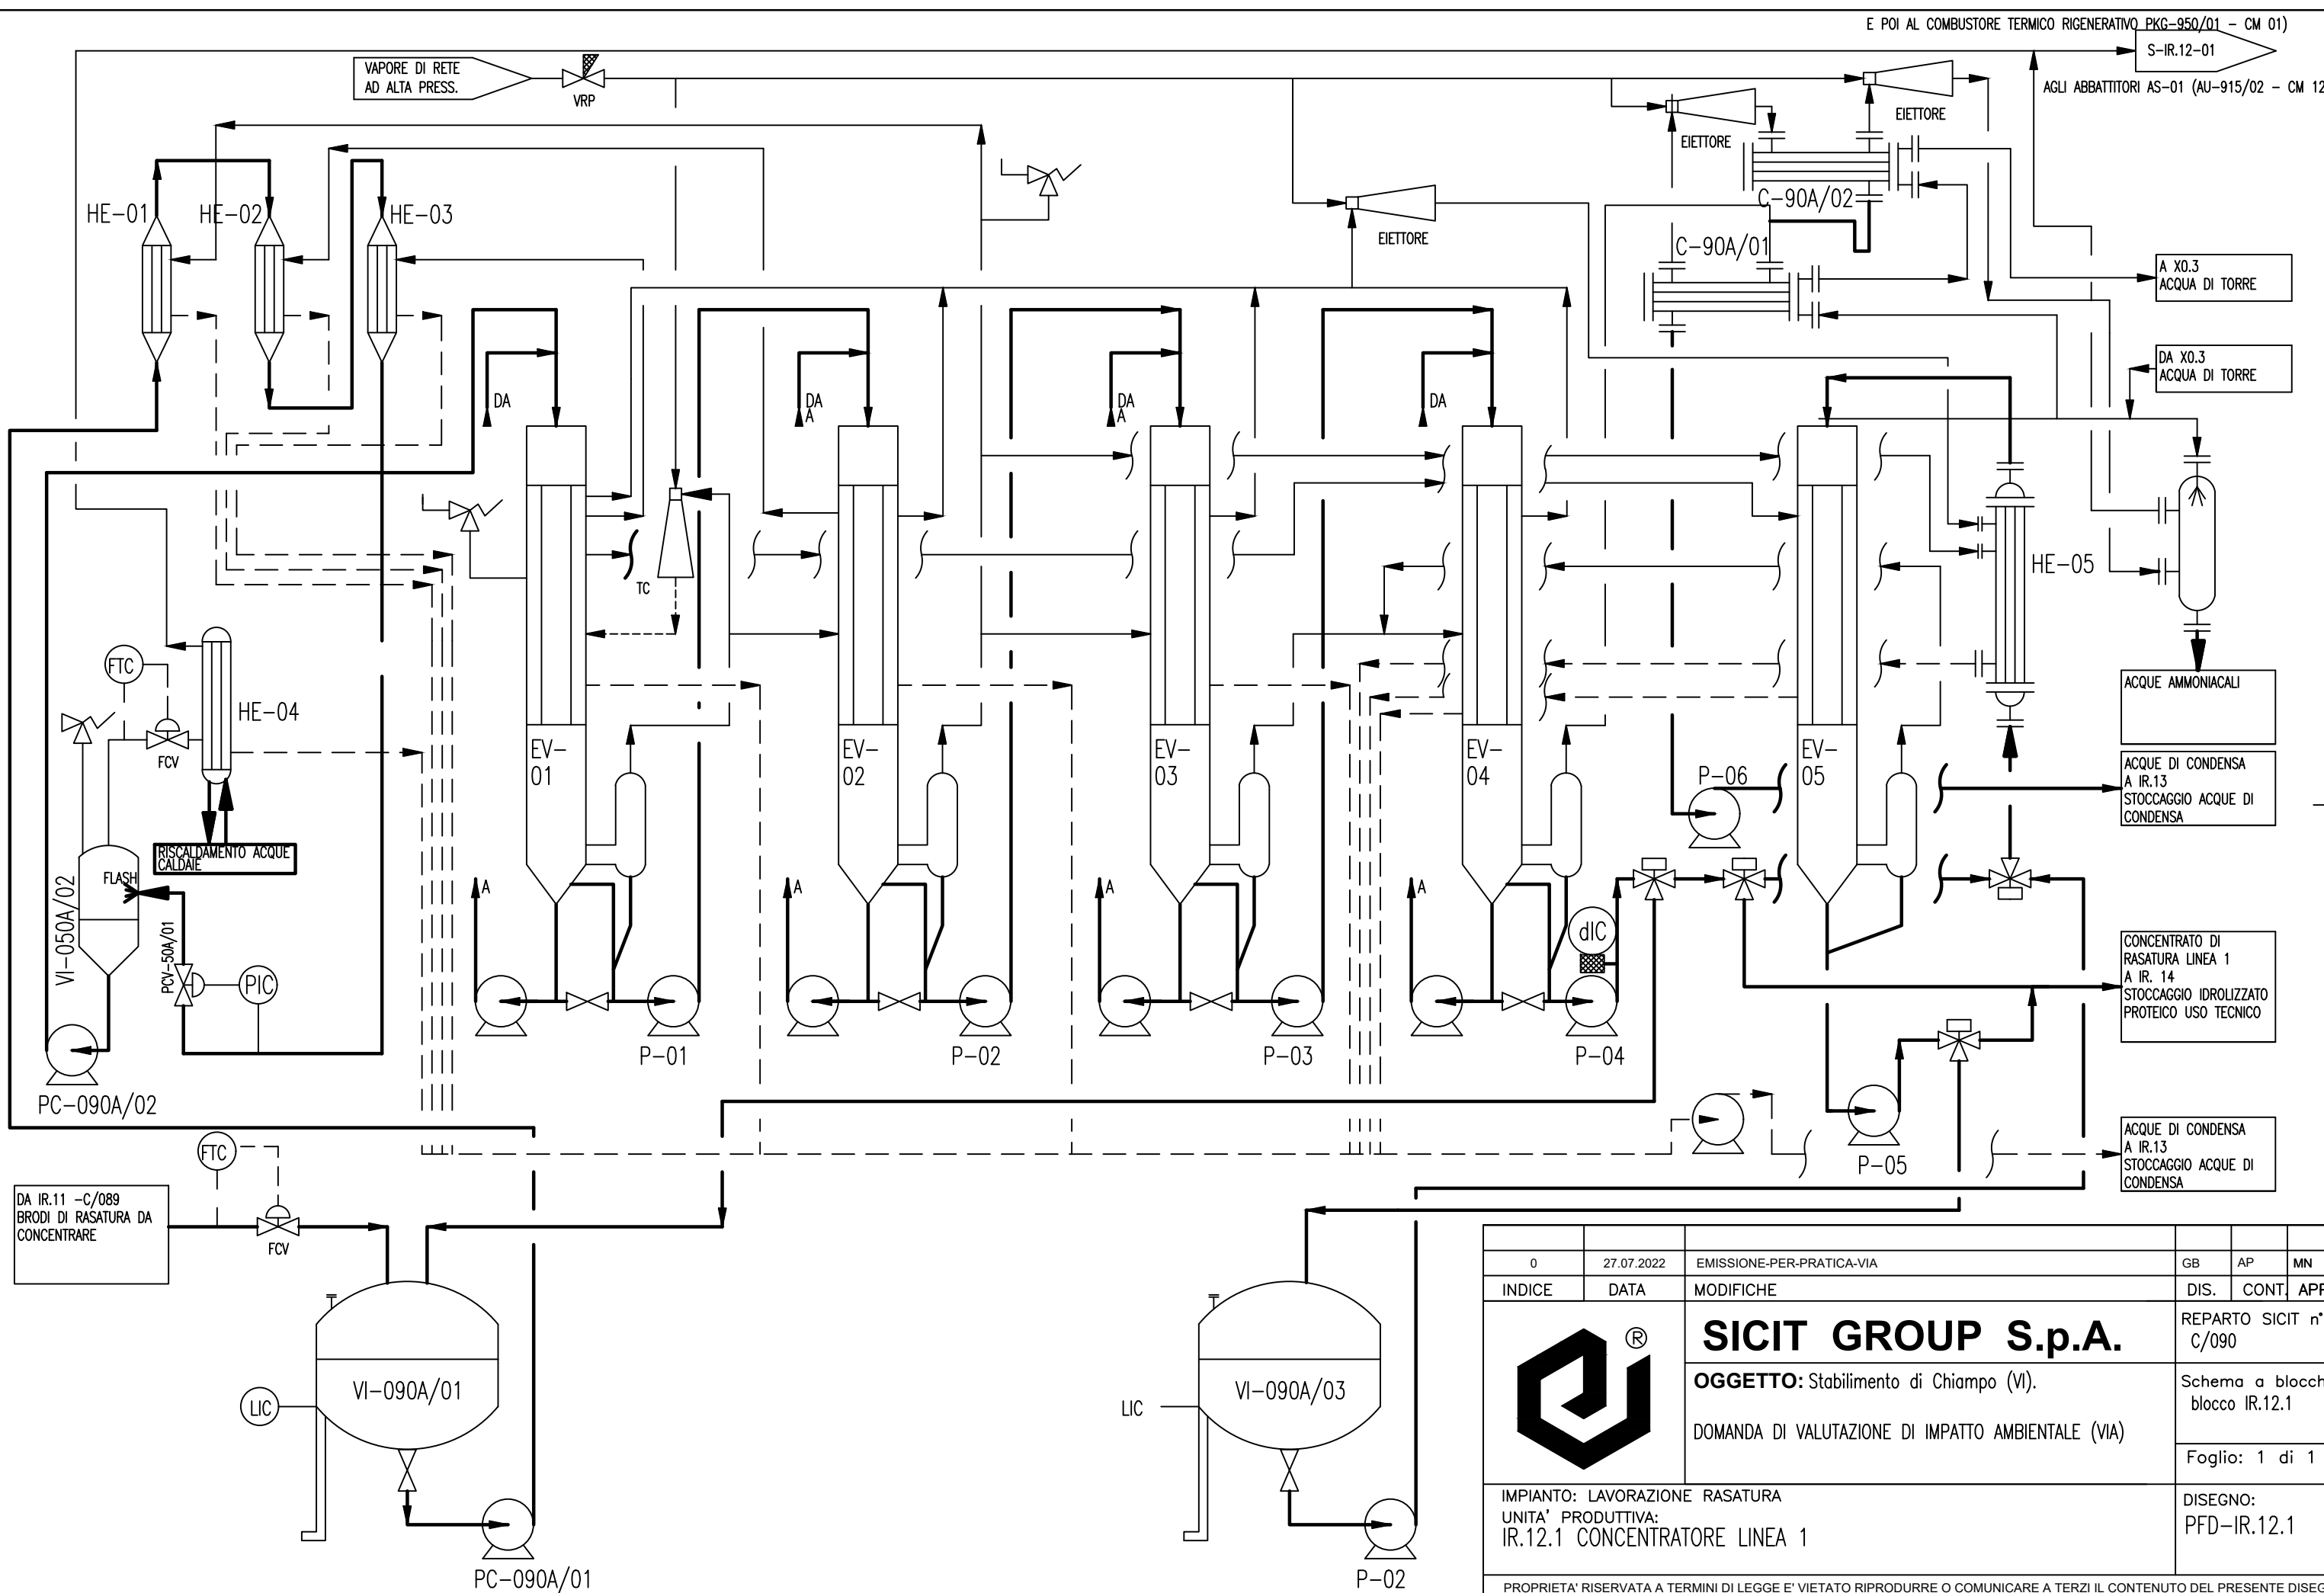

0	27.07.2022	EMMISSIONE-PER-PRATICA-VIA	GB	AP	MN
INDICE	DATA	MODIFICHE	DIS.	CONT.	APPR.
		 SICIT GROUP S.p.A. OGGETTO: Stabilimento di Chiampo (VI). DOMANDA DI VALUTAZIONE DI IMPATTO AMBIENTALE (VIA)	REPARTO SICIT n° C/090		
			Schema a blocchi blocco IR.12.1		
			Foglio: 1 di 1		
IMPIANTO: LAVORAZIONE RASATURA UNITA' PRODUTTIVA: IR.12.1 CONCENTRATORE LINEA 1			DISEGNO: PFD-IR.12.1		
PROPRIETA' RISERVATA A TERMINI DI LEGGE E' VIETATO RIPRODURRE O COMUNICARE A TERZI IL CONTENUTO DEL PRESENTE DISEGNO					


DISEGNATO DA: SICIT GROUP SPA Tel. 0444.450946 E-MAIL: pfd@sicitgroup.com
 P. VILACCI
 GE/2023/0012027 del 20/03/2023 - Pag. 22 di 33

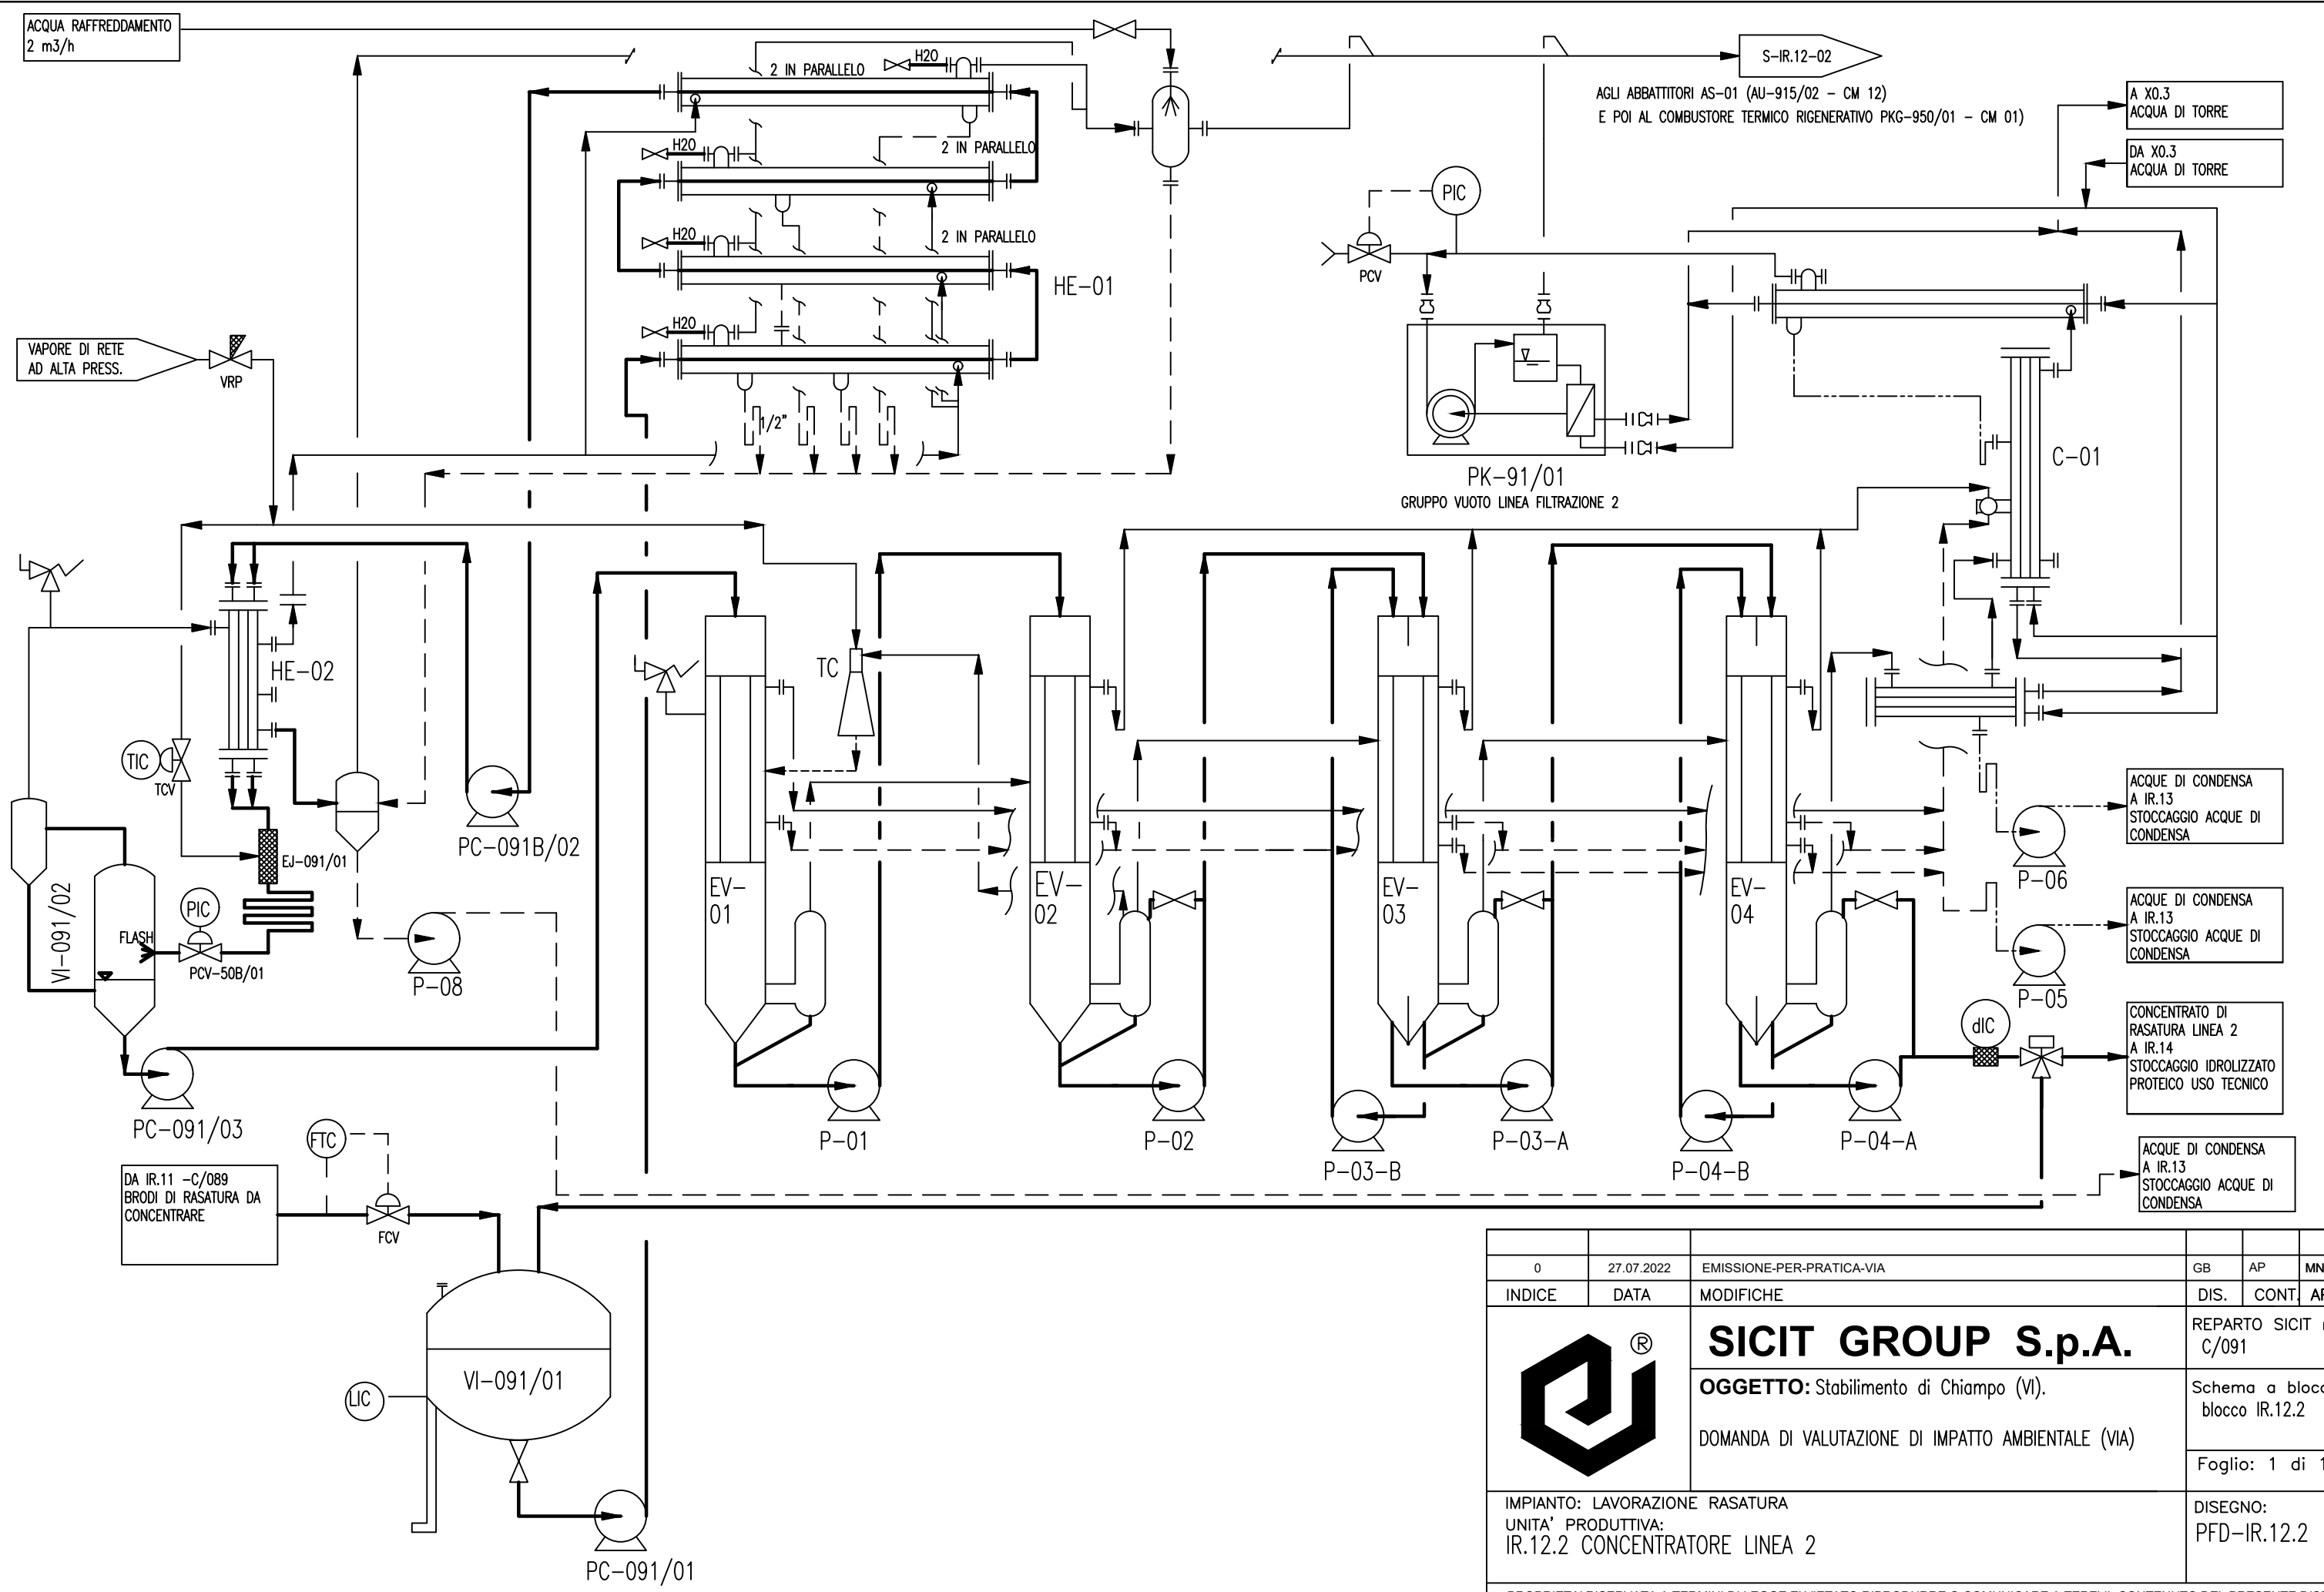


0	27.07.2022	EMMISSIONE-PER-PRACTICA-VIA	GB	AP	MN
INDICE	DATA	MODIFICHE	DIS.	CONT.	APPR.
 SICIT GROUP S.p.A. OGGETTO: Stabilimento di Chiampo (VI). DOMANDA DI VALUTAZIONE DI IMPATTO AMBIENTALE (VIA)			REPARTO SICIT n° C/091		
			Schema a blocchi blocco IR.12.2		
IMPIANTO: LAVORAZIONE RASATURA UNITA' PRODUTTIVA: IR.12.2 CONCENTRATORE LINEA 2			Foglio: 1 di 1		
PROPRIETA' RISERVATA A TERMINI DI LEGGE E' VIETATO RIPRODURRE O COMUNICARE A TERZI IL CONTENUTO DEL PRESENTE DISEGNO			DISEGNO: PFD-IR.12.2		


DISEGNATO DA: SICIT GROUP SPA Tel. 0444.450946 E-MAIL: progettazione@sicitgroup.com viaproprovi@sicitgroup.com

DISEGNATO DA: SICIT GROUP SPA Tel. 0444.450946 E-MAIL: progettazione@sicitgroup.com viaproprovi@sicitgroup.com

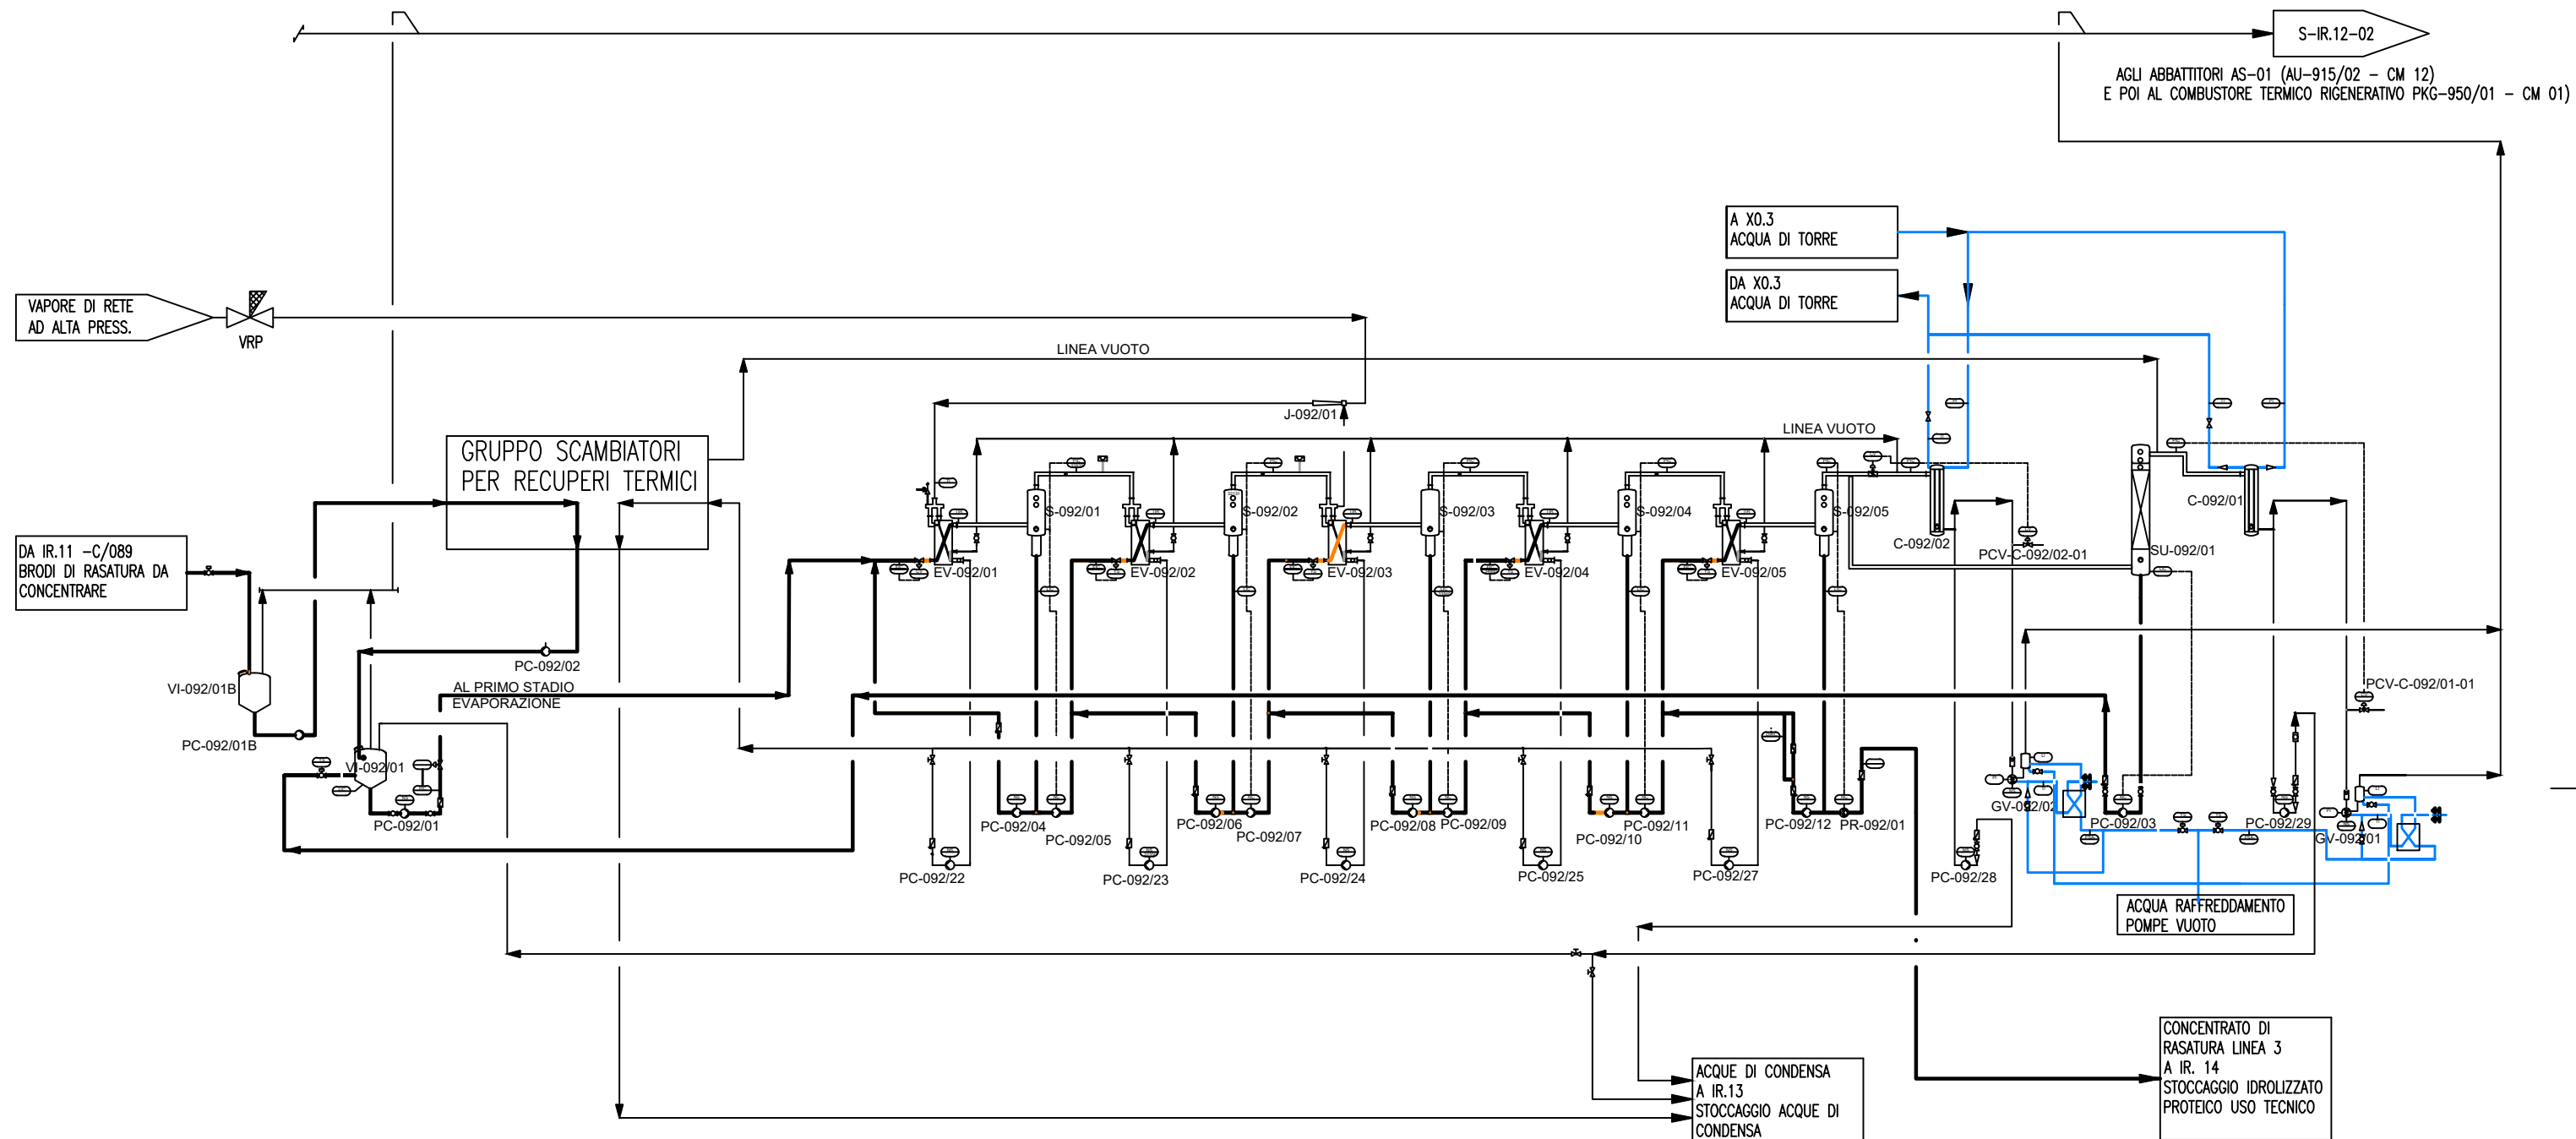


0	27.07.2022	EMMISSIONE-PER-PRACTICA-VIA	GB	AP	MN
INDICE	DATA	MODIFICHE	DIS.	CONT.	APPR.
		SICIT GROUP S.p.A. OGGETTO: Stabilimento di Chiampo (VI). DOMANDA DI VALUTAZIONE DI IMPATTO AMBIENTALE (VIA)	REPARTO SICIT n° C/092 Schema a blocchi blocco IR.12.3 Foglio: 1 di 1		
		IMPIANTO: LAVORAZIONE RASATURA UNITA' PRODUTTIVA: IR.12.3 CONCENTRATORE LINEA 3	DISEGNO: PFD-IR.12.3		
PROPRIETA' RISERVATA A TERMINI DI LEGGE E' VIETATO RIPRODURRE O COMUNICARE A TERZI IL CONTENUTO DEL PRESENTE DISEGNO					

DISEGNATO DA: SICIT GROUP SPA Tel. 0444.450946 E-MAIL: pfd@sicitgroup.com
 PRODOTTO DA: p_viaopprovi GE/2023/0012027 del 20/03/2023 - Pag. 24 di 33

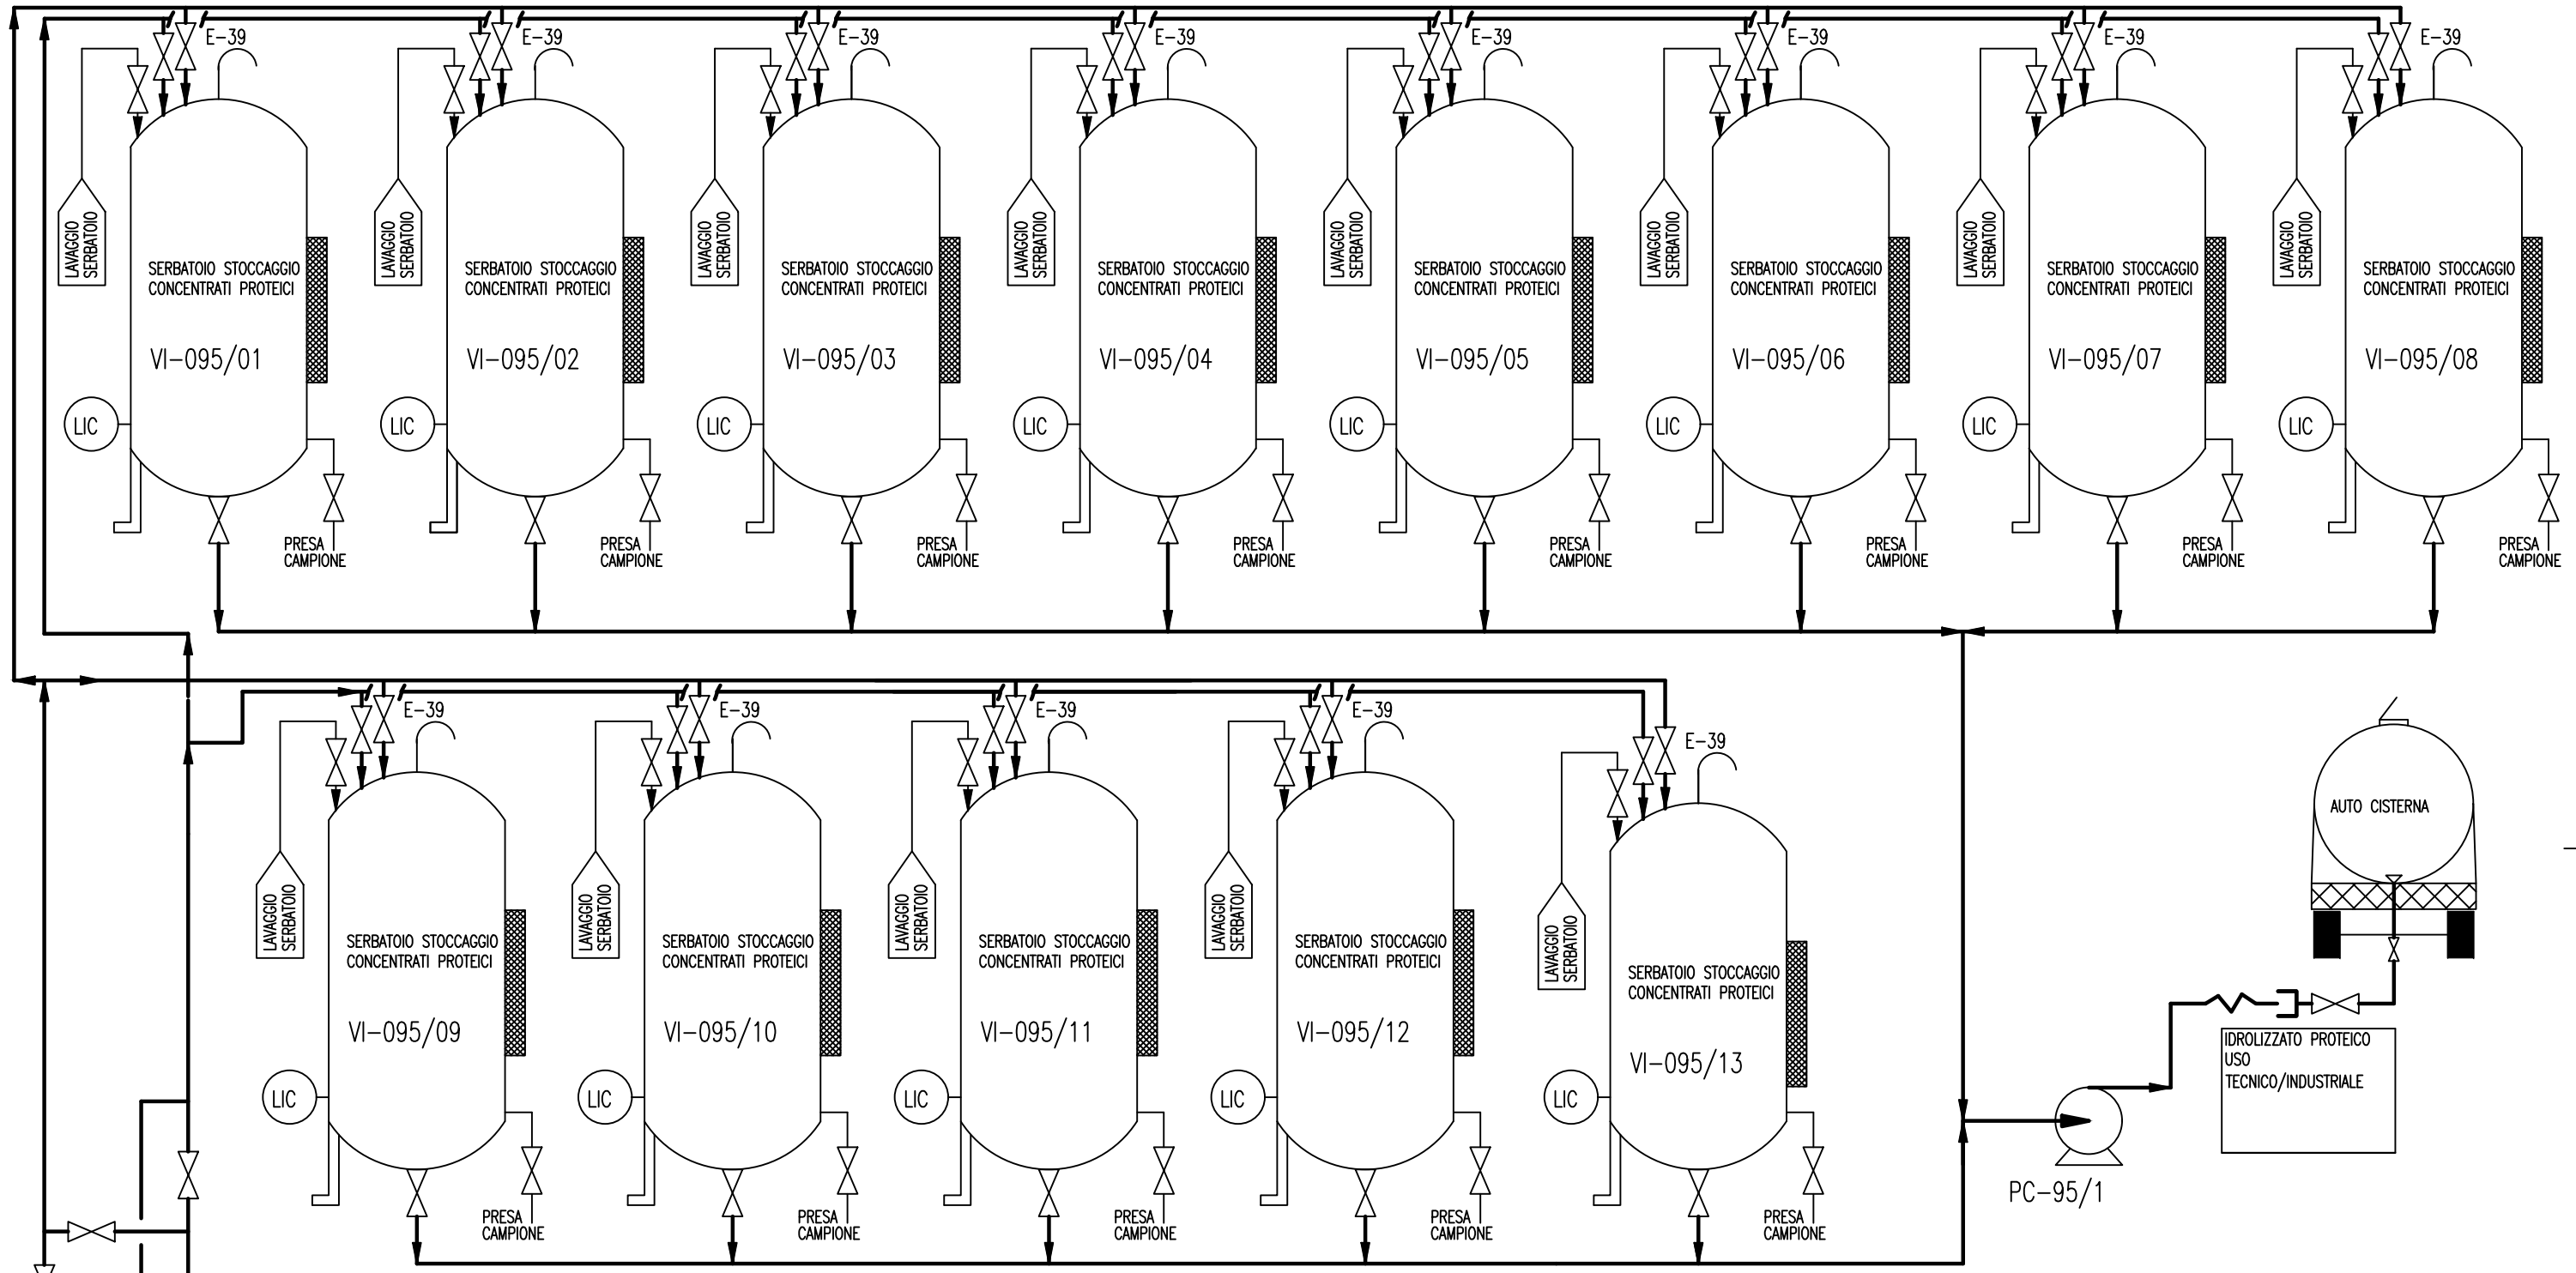


DA IR.12.1 -C/090
 CONCENTRATO DI
 RASATURA LINEA 1

DA IR.12.2 -C/091
 CONCENTRATO DI
 RASATURA LINEA 2


0	27.07.2022	EMMISSIONE-PER-PRACTICA-VIA	GB	AP	MN
INDICE	DATA	MODIFICHE	DIS.	CONT.	APPR.
		SICIT GROUP S.p.A. OGGETTO: Stabilimento di Chiampo (VI). DOMANDA DI VALUTAZIONE DI IMPATTO AMBIENTALE (VIA)	REPARTO SICIT n° C/095		
		Schema a blocchi blocco IR.14			
IMPIANTO: LAVORAZIONE RASATURA UNITA' PRODUTTIVA: IR.14 STOCCAGGIO IDROLIZZATO PROTEICO			Foglio: 1 di 1 DISEGNO: PFD-IR.14		
PROPRIETA' RISERVATA A TERMINI DI LEGGE E' VIETATO RIPRODURRE O COMUNICARE A TERZI IL CONTENUTO DEL PRESENTE DISEGNO					


DISEGNATO DA: SICIT GROUP SPA Tel. 0444.450946 E-MAIL: pfd@sicitgroup.com
 P. VIALI/PROVVI GE/2023/0012027 del 20/03/2023 - Pag. 25 di 33

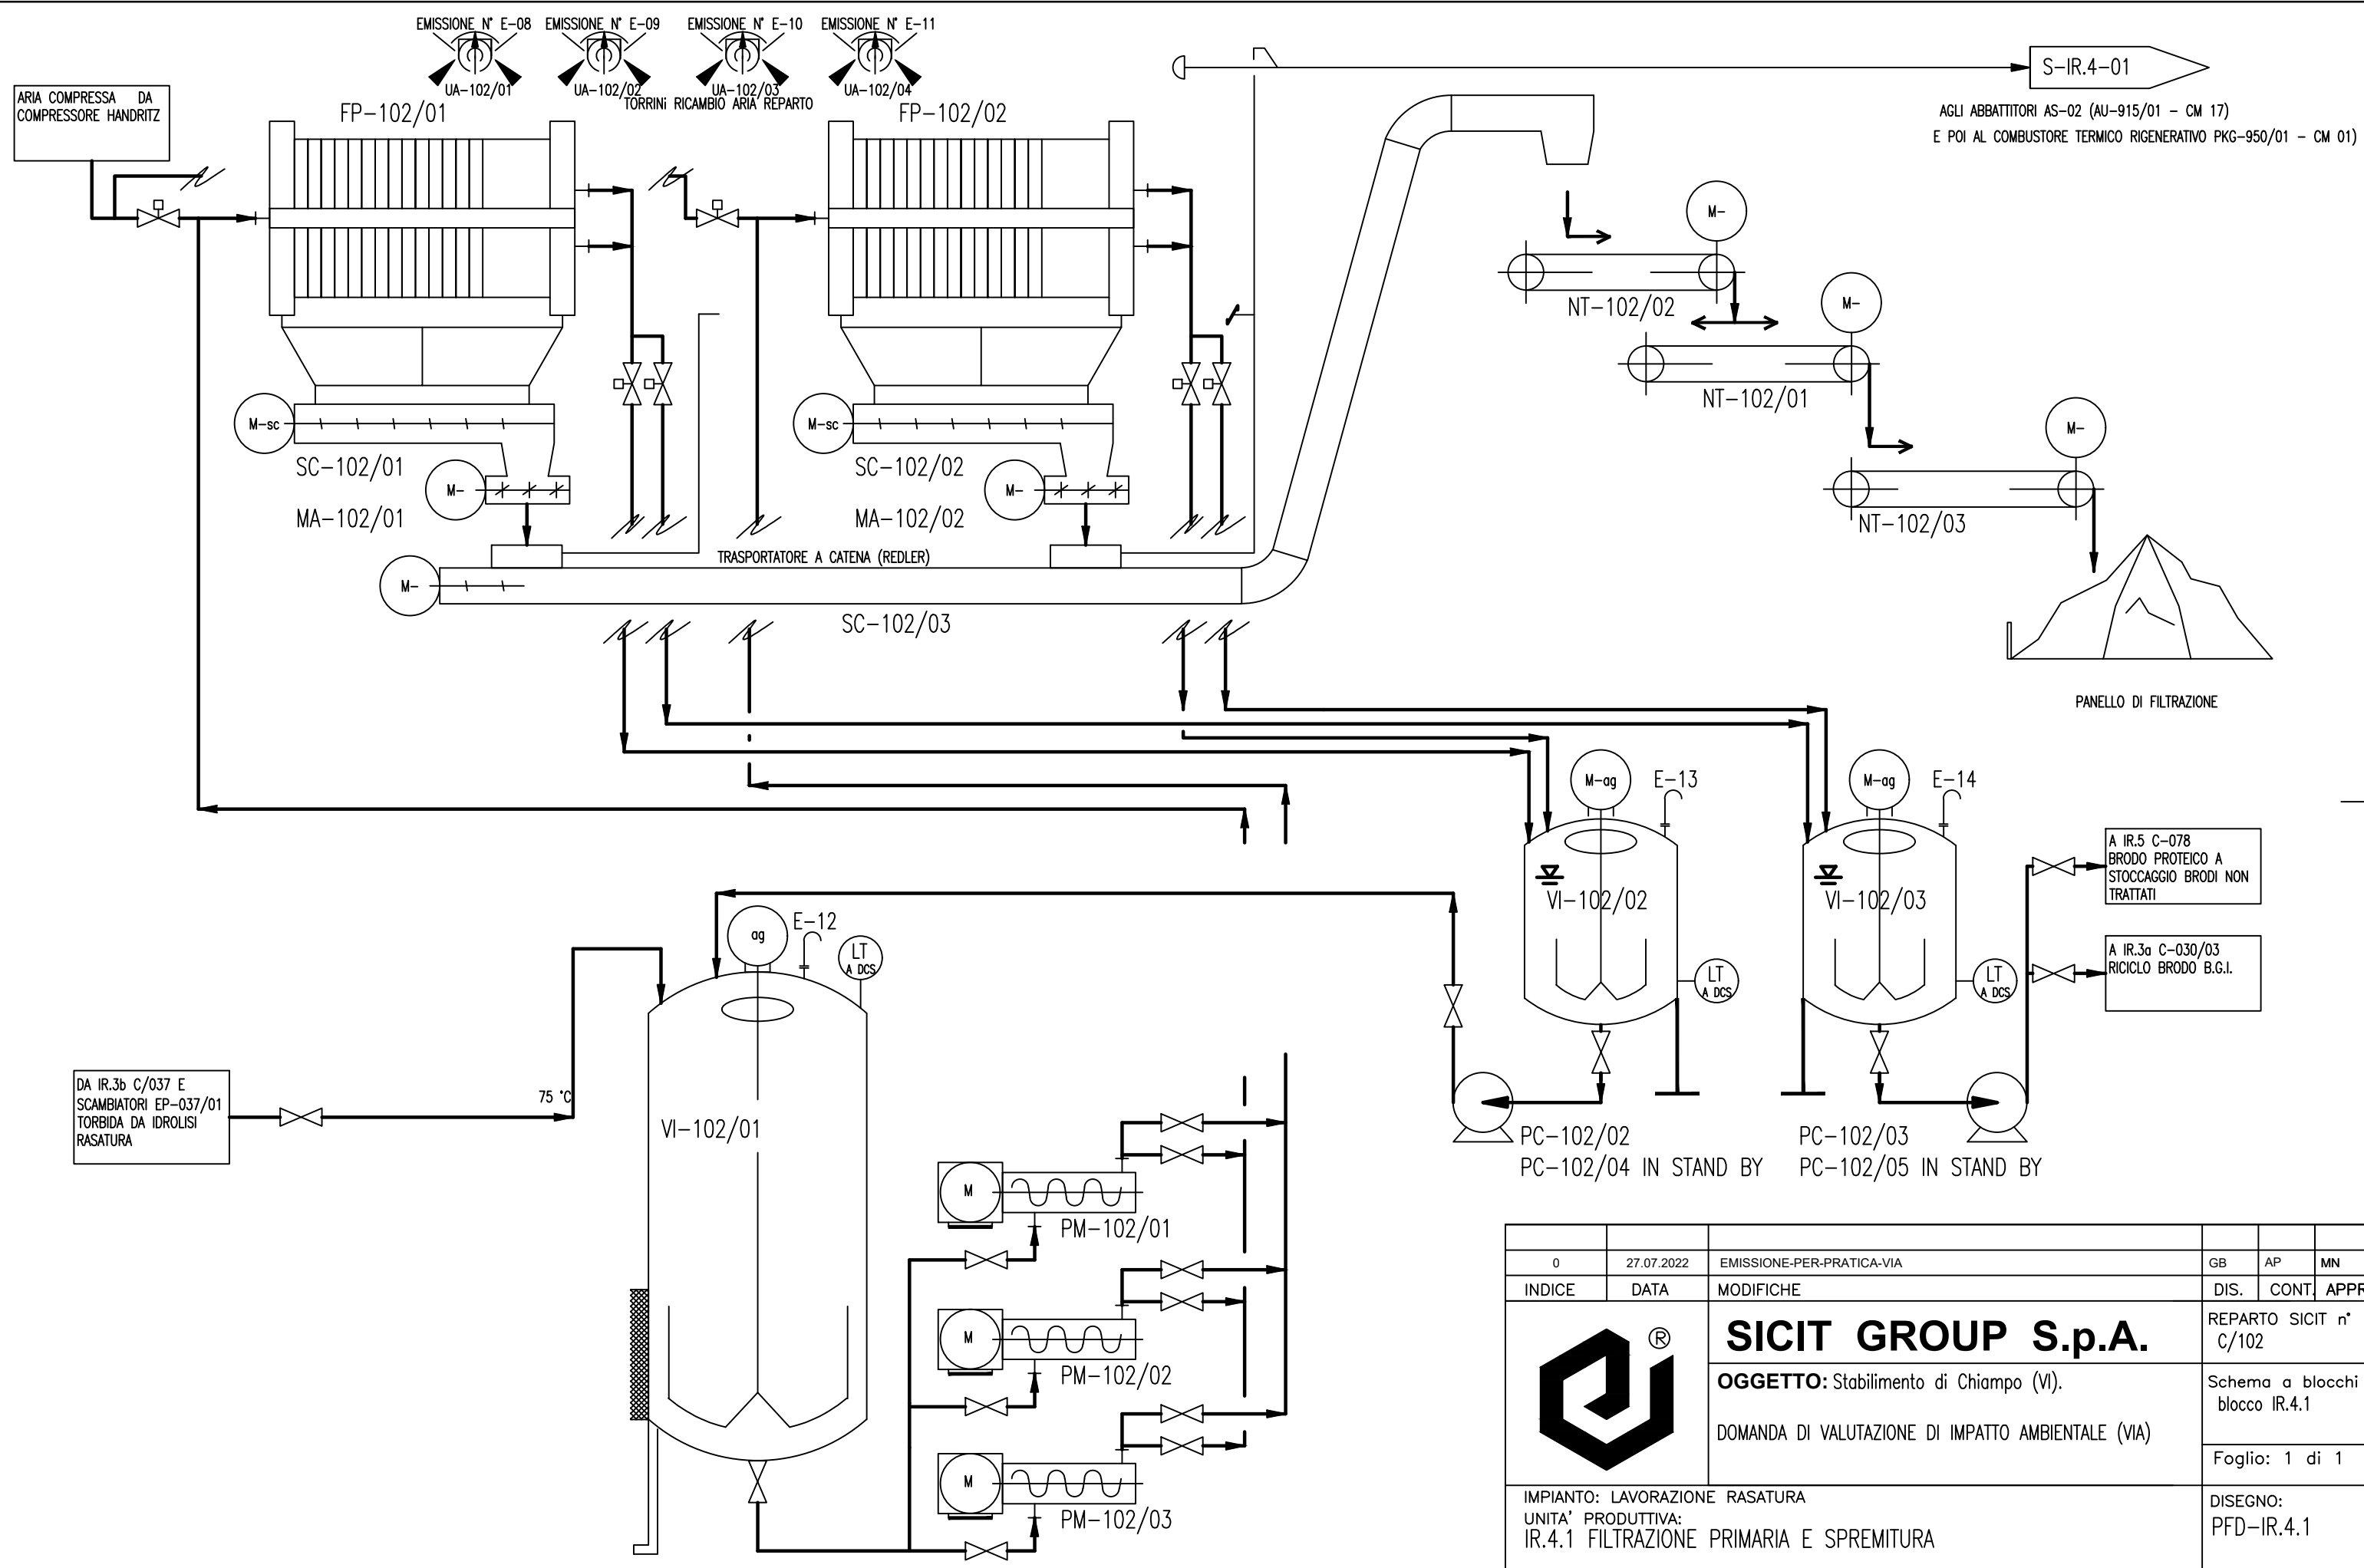


0	27.07.2022	EMISSIONE-PER-PRACTICA-VIA	GB	AP	MN
INDICE	DATA	MODIFICHE	DIS.	CONT.	APPR.
		SICIT GROUP S.p.A. OGGETTO: Stabilimento di Chiampo (VI). DOMANDA DI VALUTAZIONE DI IMPATTO AMBIENTALE (VIA)	REPARTO SICIT n° C/102		
		Schema a blocchi blocco IR.4.1			
IMPIANTO: LAVORAZIONE RASATURA UNITA' PRODUTTIVA: IR.4.1 FILTRAZIONE PRIMARIA E SPREMITURA		Foglio: 1 di 1			
PROPRIETA' RISERVATA A TERMINI DI LEGGE E' VIETATO RIPRODURRE O COMUNICARE A TERZI IL CONTENUTO DEL PRESENTE DISEGNO		DISEGNO: PFD-IR.4.1			


DISEGNATO DA: SICIT GROUP SPA Tel. 0444.450946 E-MAIL: pfd@sicitgroup.com
 P. VIALI@sicitgroup.com
 GE/2023/0012027 del 20/03/2023 - Pag. 26 di 33

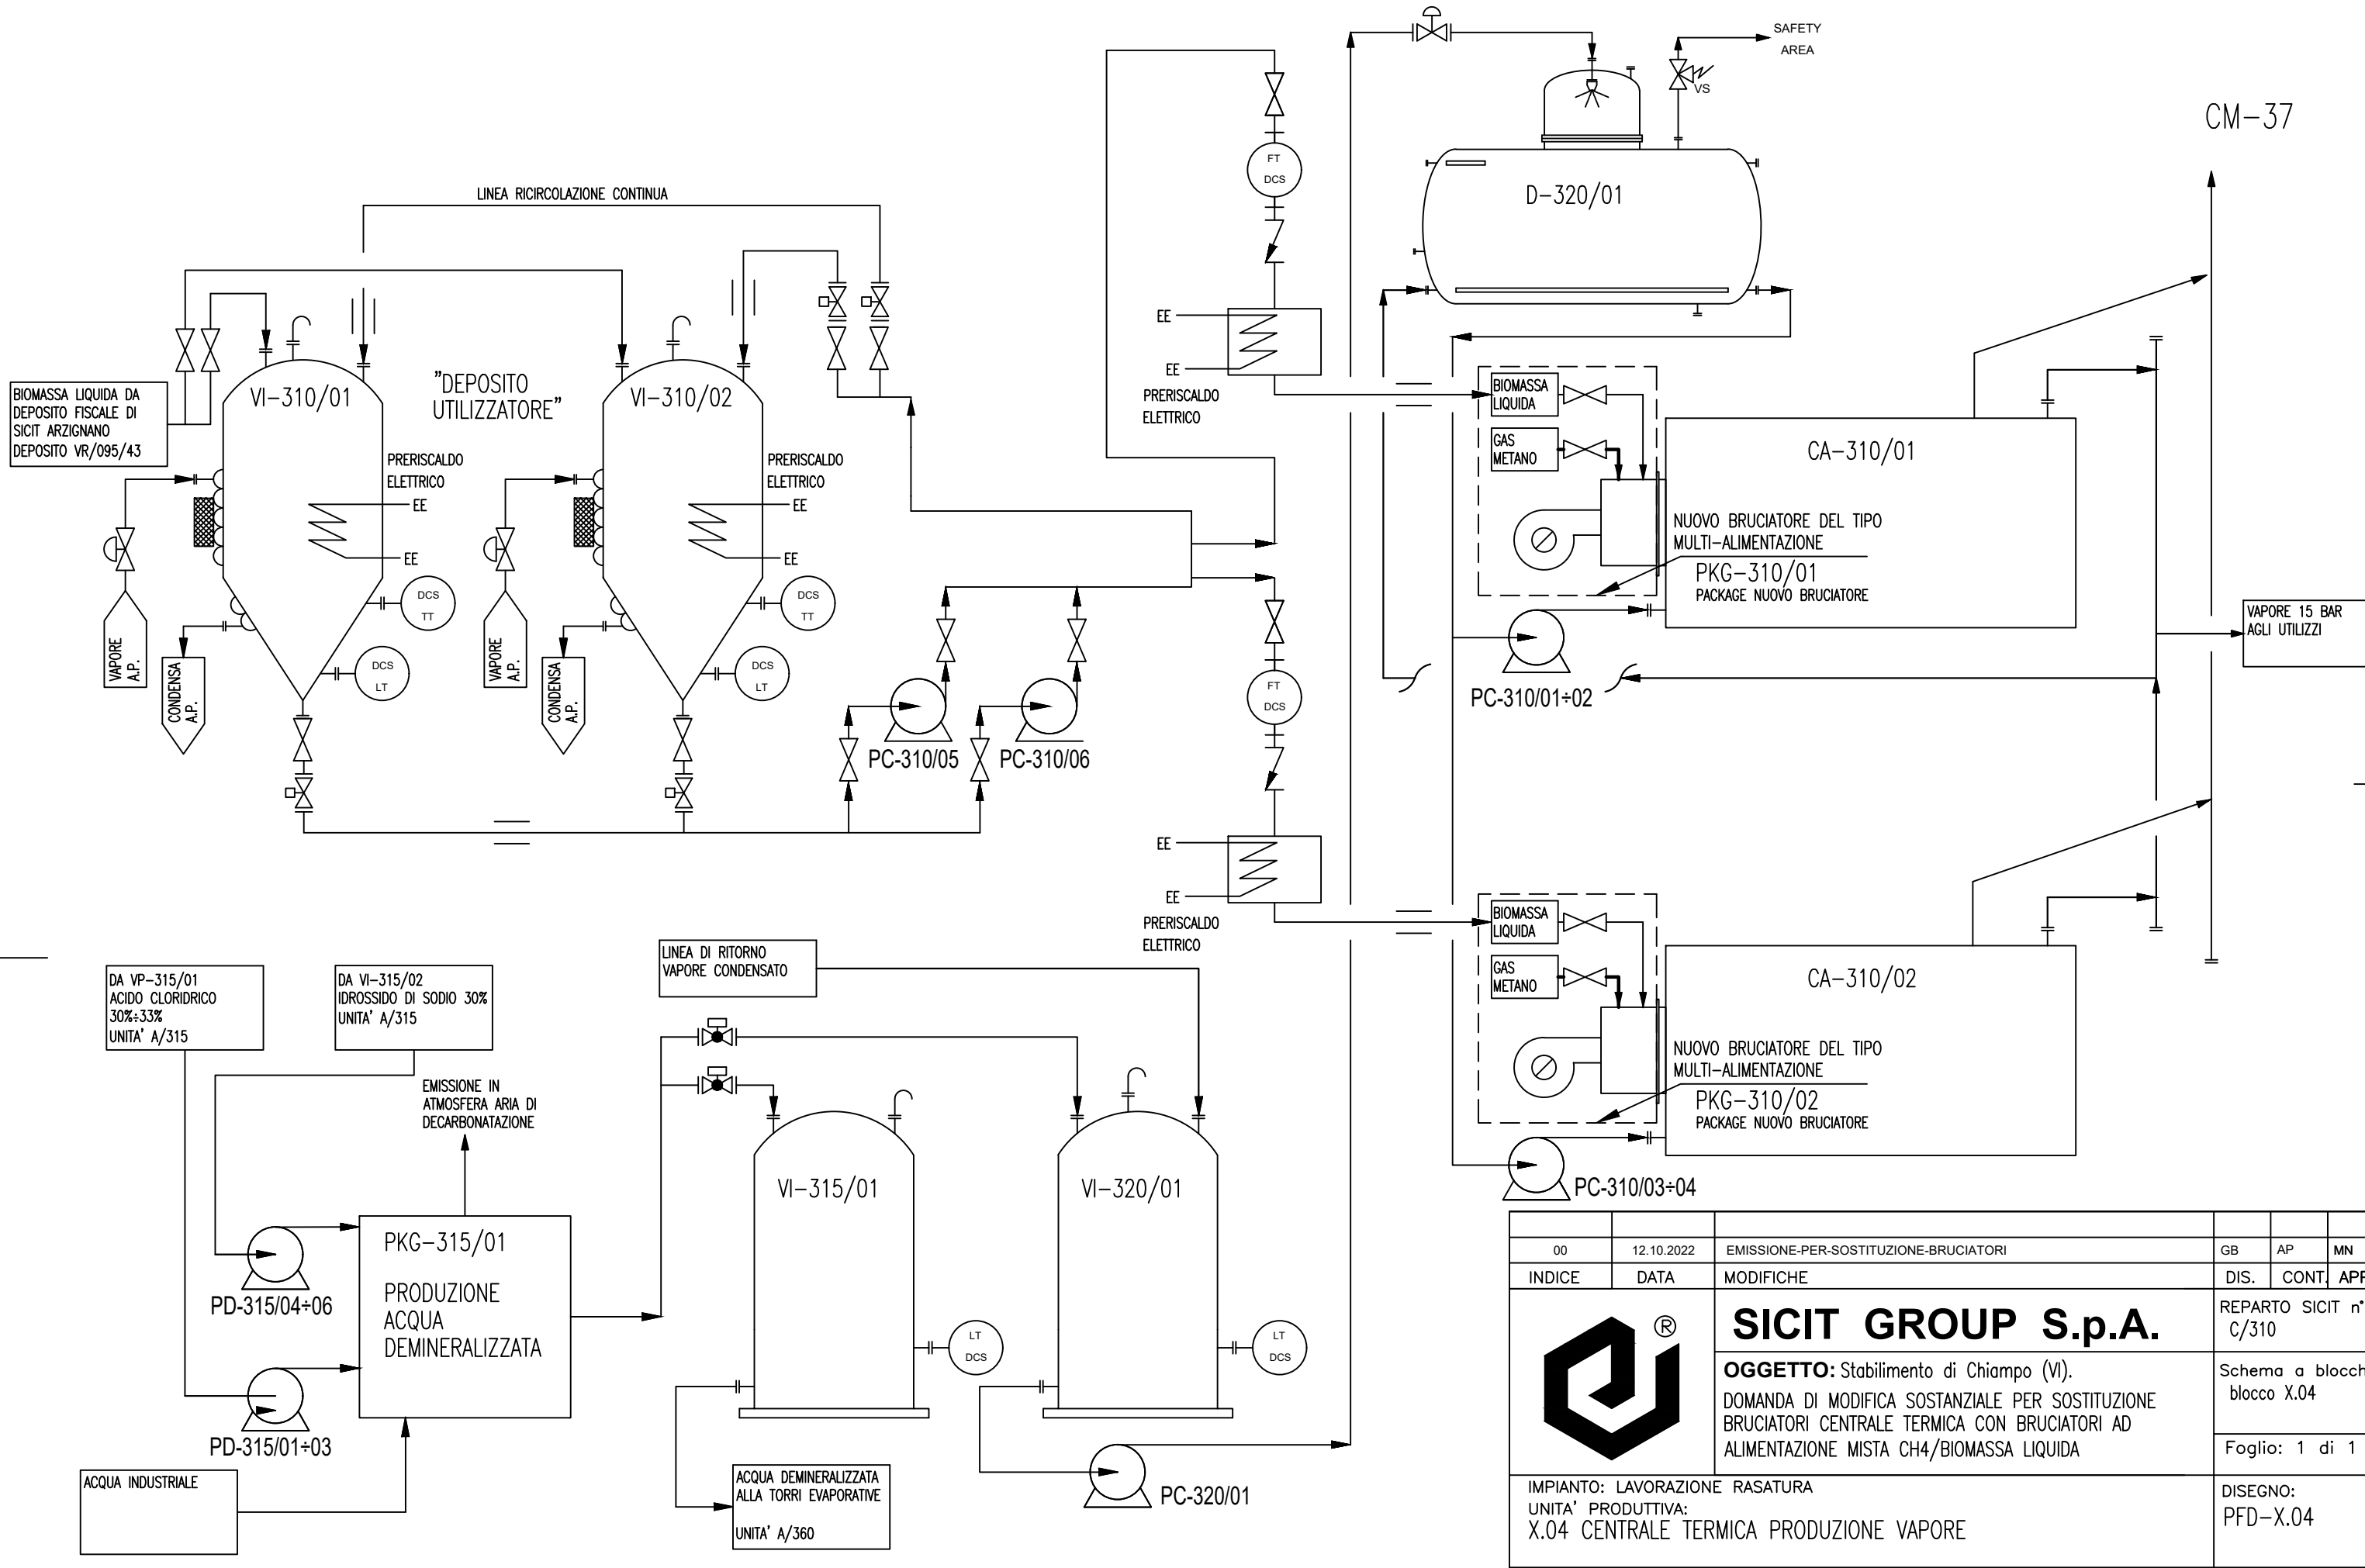

00	12.10.2022	EMISSIONE-PER-SOSTITUZIONE-BRUCIATORI	GB	AP	MN
INDICE	DATA	MODIFICHE	DIS.	CONT.	APPR.
		SICIT GROUP S.p.A. OGGETTO: Stabilimento di Chiampo (VI). DOMANDA DI MODIFICA SOSTANZIALE PER SOSTITUZIONE BRUCIATORI CENTRALE TERMICA CON BRUCIATORI AD ALIMENTAZIONE MISTA CH4/BIO MASSA LIQUIDA	REPARTO SICIT n° C/310 Schema a blocchi blocco X.04 Foglio: 1 di 1		
IMPIANTO: LAVORAZIONE RASATURA UNITA' PRODUTTIVA: X.04 CENTRALE TERMICA PRODUZIONE VAPORE			DISEGNO: PFD-X.04		
PROPRIETA' RISERVATA A TERMINI DI LEGGE E' VIETATO RIPRODURRE O COMUNICARE A TERZI IL CONTENUTO DEL PRESENTE DISEGNO					

DISEGNATO DA: SICIT GROUP SPA Tel. 0444.450946 E-MAIL: progettistica@sicitgroup.com

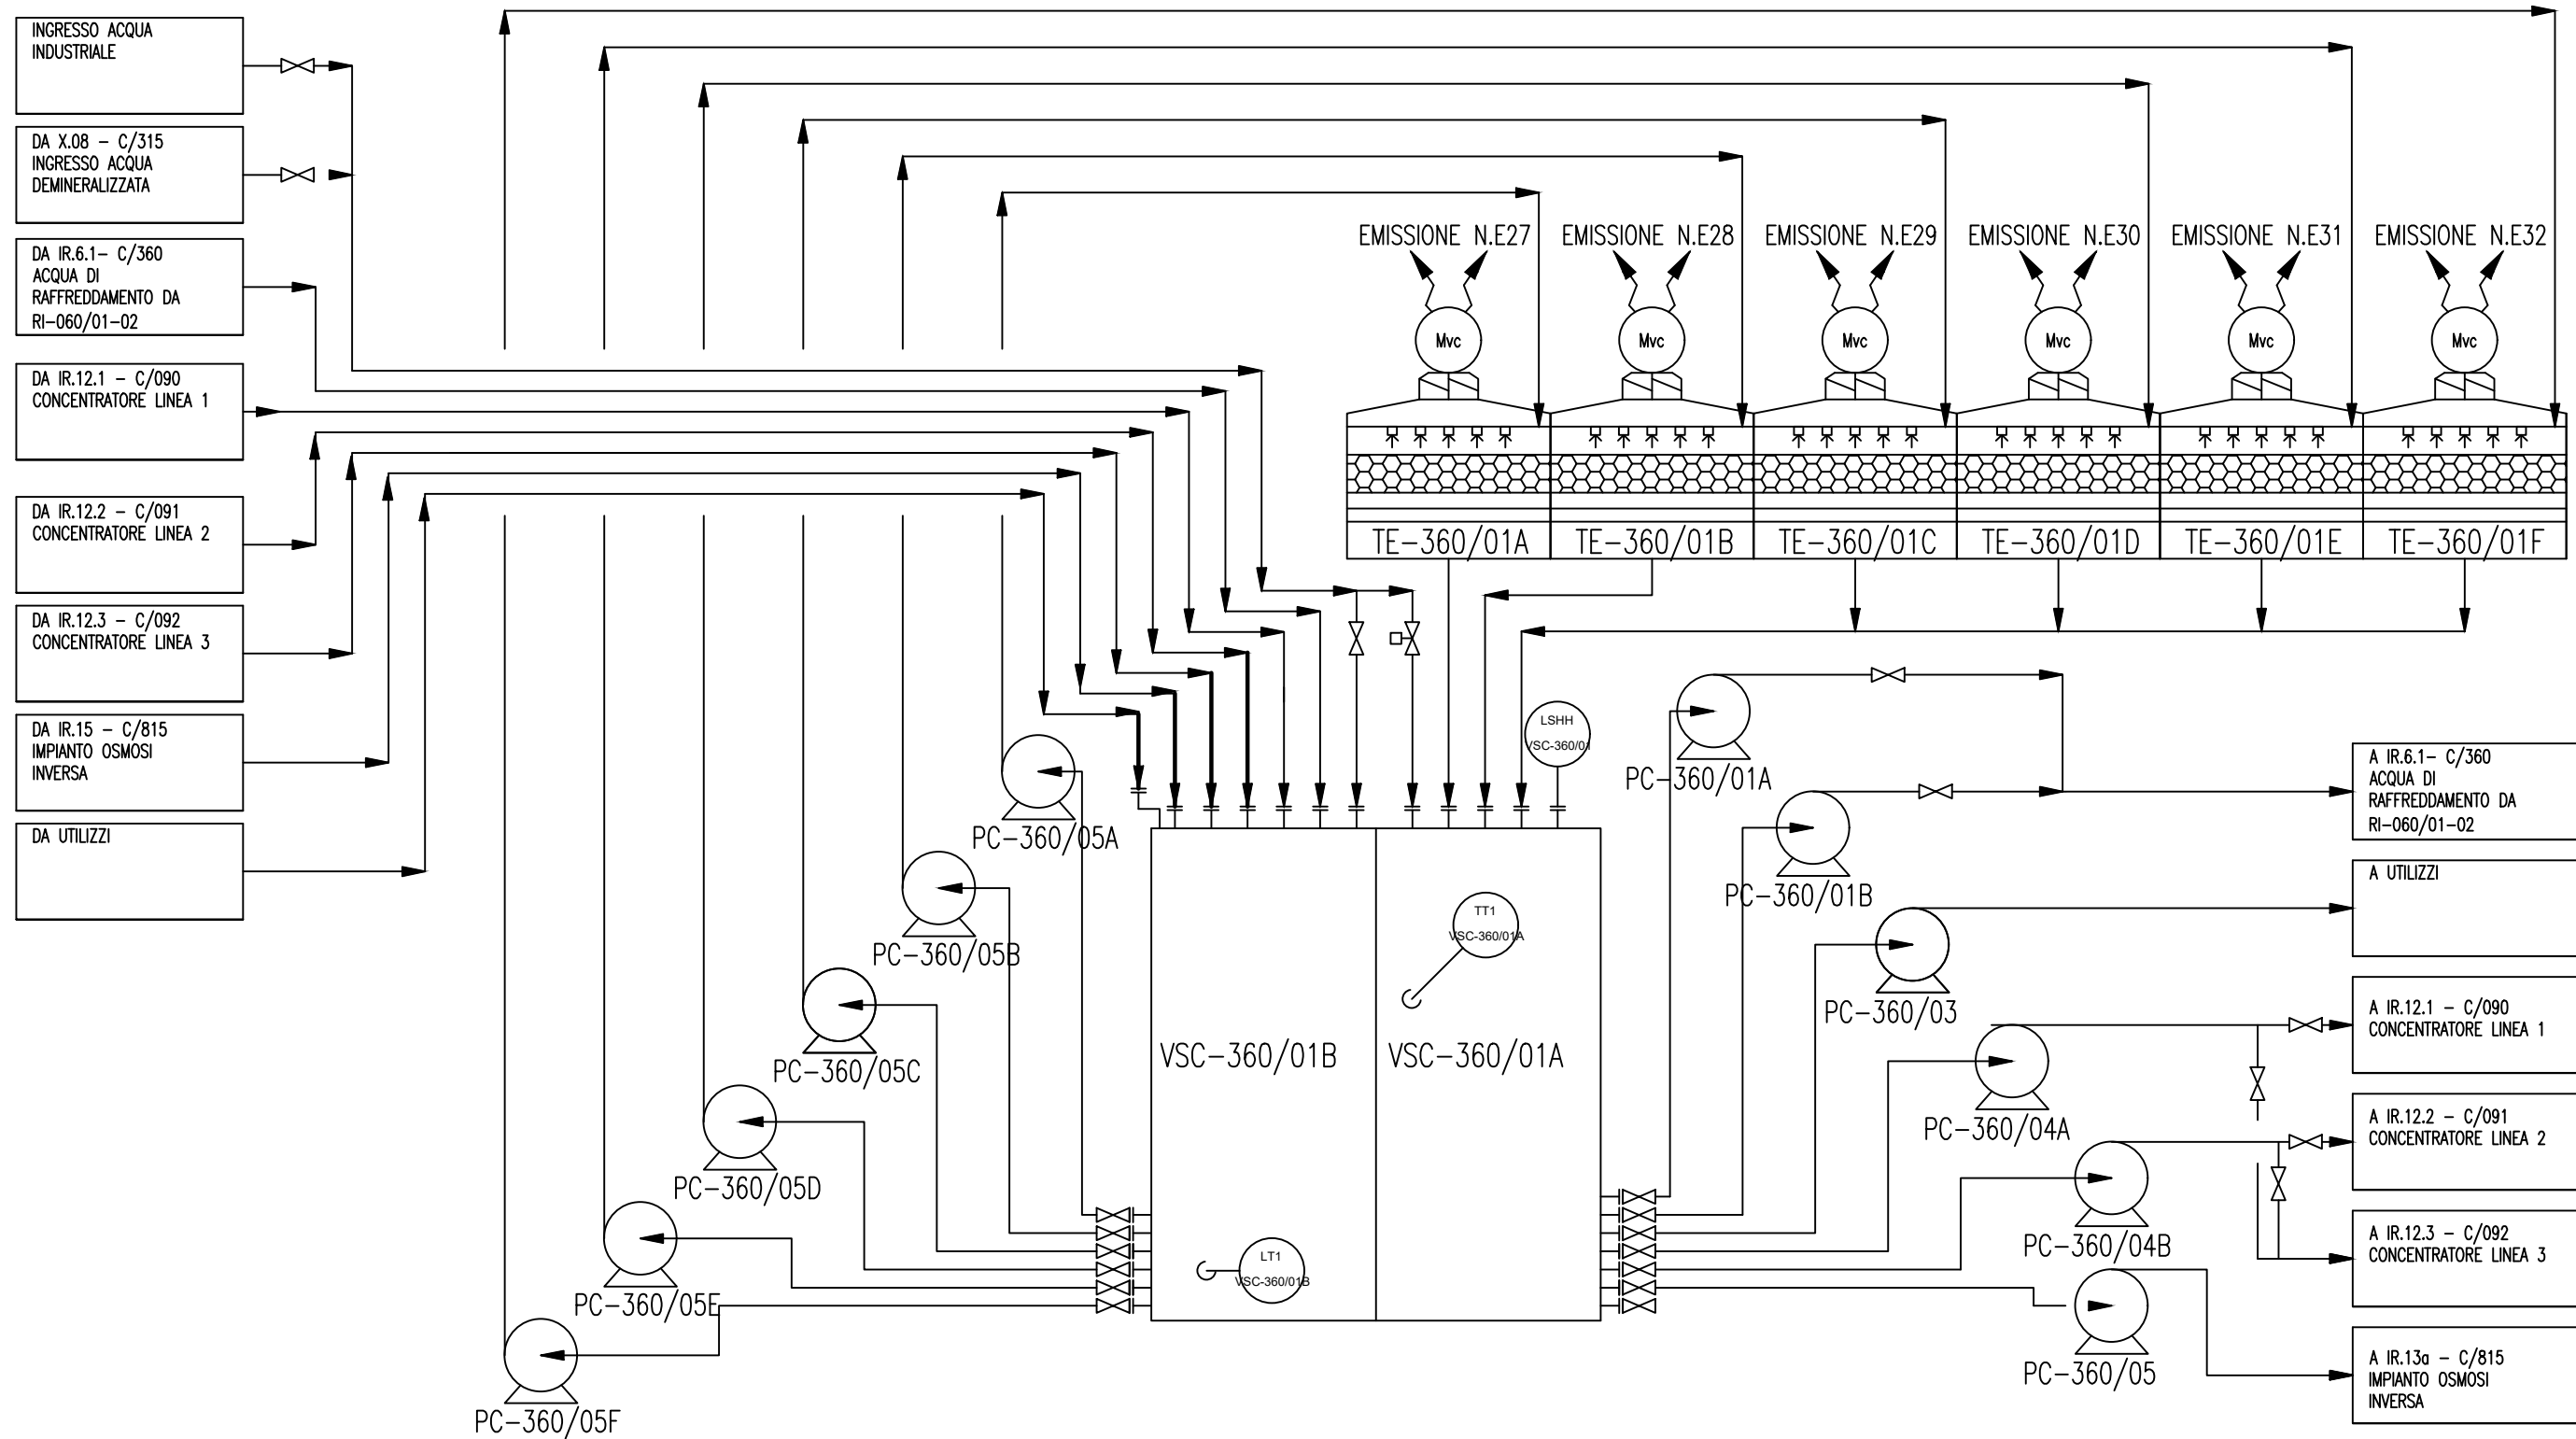

0	27.07.2022	EMISSIONE-PER-PRACTICA-VIA	GB	AP	MN
INDICE	DATA	MODIFICHE	DIS.	CONT.	APPR.
		SICIT GROUP S.p.A.		REPARTO SICIT n° C/360	
		OGGETTO: Stabilimento di Chiampo (VI). DOMANDA DI VALUTAZIONE DI IMPATTO AMBIENTALE (VIA)		Schema a blocchi blocco X.03 Foglio: 1 di 1	
IMPIANTO: LAVORAZIONE RASATURA UNITA' PRODUTTIVA: X.03 TORRI EVAPORATIVE			DISEGNO: PFD-X.03		
PROPRIETA' RISERVATA A TERMINI DI LEGGE E' VIETATO RIPRODURRE O COMUNICARE A TERZI IL CONTENUTO DEL PRESENTE DISEGNO					

DISEGNATO DA: SICIT GROUP SPA Tel. 0444.450946 E-MAIL: pfd@sicigroup.com vialooprovi GE/2023/0012027 del 20/03/2023 - Pag. 28 di 33

ESPULSIONE IN ATMOSFERA ATTRAVERSO IL CAMINO N° CM 18
 FM 01
 FILTRO A MANICHE A PULIZIA AUTOMATICA FM-460/01

SI-460/01
 SILOS CALCE 130 m³
 AISI 304

CL-460/01

LT

WT

RI-460/01
 (9 m³)
 INOX 304

PC-460/01

GUARDIA IDRAULICA

EXX

LT

SERBATOI INTERMEDIO PER ALIMENTAZIONE AI REPARTI


VI-460/02
 (4 m³)
 INOX 316L

PC-460/02

- A IR.2 -C/020
- A IR.3 -RI-060/03, 04
- A IR.3 -RI-057/01
- A IR.6.1 -C/070
- A IR.6.2 -C/060

CARICO PNEUMATICO
 CALCE DA AUTOCISTERNA

ACQUA INDUSTRIALE

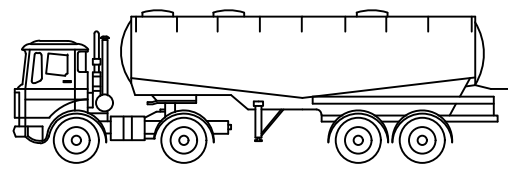


0	27.07.2022	EMISSIONE-PER-PRATICA-VIA	GB	AP	MN
INDICE	DATA	MODIFICHE	DIS.	CONT.	APPR.
		SICIT GROUP S.p.A. OGGETTO: Stabilimento di Chiampo (VI). DOMANDA DI VALUTAZIONE DI IMPATTO AMBIENTALE (VIA)	REPARTO SICIT n° C/460		
			Schema a blocchi blocco X.01		
			Foglio: 1 di 1		
		IMPIANTO: LAVORAZIONE RASATURA UNITA' PRODUTTIVA: X.01 SILOS CALCE E PREPARAZIONE LATTE DI CALCE	DISEGNO: PFD-X.01		
PROPRIETA' RISERVATA A TERMINI DI LEGGE E' VIETATO RIPRODURRE O COMUNICARE A TERZI IL CONTENUTO DEL PRESENTE DISEGNO					


DISEGNATO DA: SICIT GROUP SPA Tel. 0444.450946 E-MAIL: prodotto@sicitgroup.com

DISEGNATO DA: SICIT GROUP SPA Tel. 0444.450946 E-MAIL: prodotto@sicitgroup.com


AGLI ABBATTITORI AS-01 (AU-915/02 - CM 12)
 E POI AL COMBUSTORE TERMICO RIGENERATIVO PKG-950/01 - CM 01)
 Q= 1000 m3/h


AGLI ABBATTITORI AS-01 (AU-915/02 - CM 12)
 E POI AL COMBUSTORE TERMICO RIGENERATIVO PKG-950/01 - CM 01)
 Q= 250 m3/h

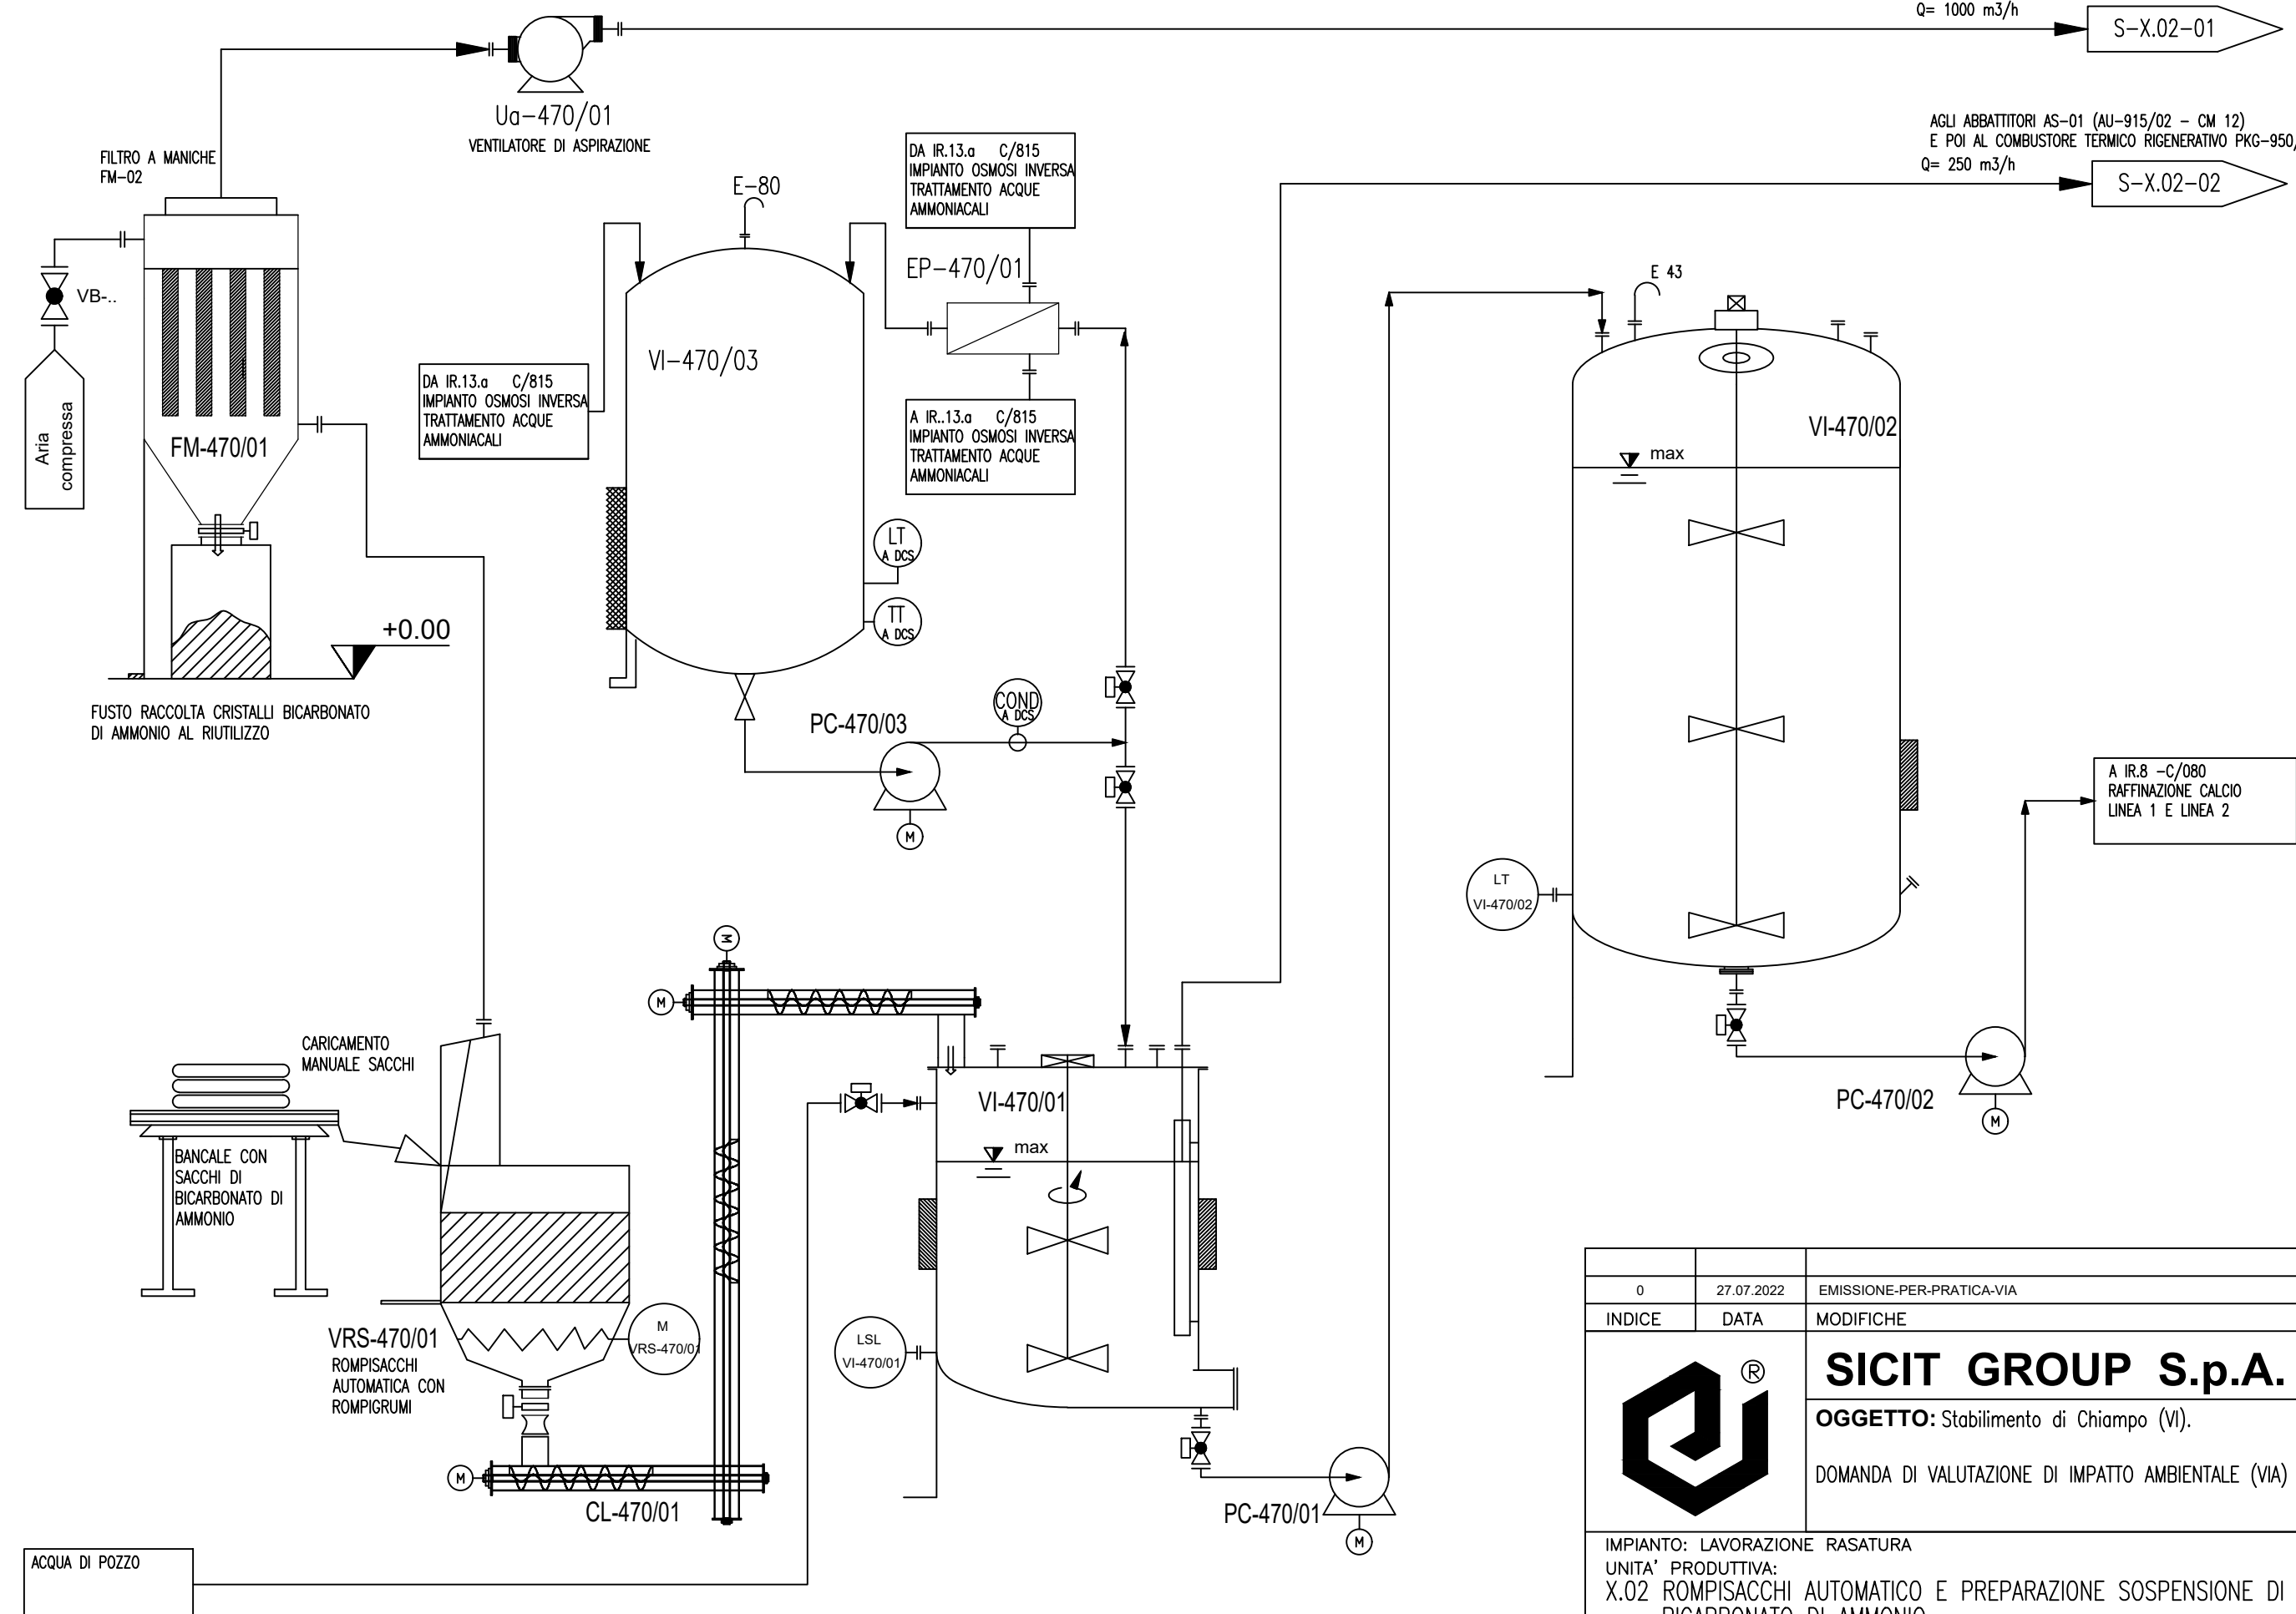

0	27.07.2022	EMMISSIONE-PER-PRATICA-VIA	GB	AP	MN
INDICE	DATA	MODIFICHE	DIS.	CONT.	APPR.
		SICIT GROUP S.p.A. OGGETTO: Stabilimento di Chiampo (Vi). DOMANDA DI VALUTAZIONE DI IMPATTO AMBIENTALE (VIA)	REPARTO SICIT n° C/470		
		Schema a blocchi blocco X.02			
			Foglio: 1 di 1		
		IMPIANTO: LAVORAZIONE RASATURA UNITA' PRODUTTIVA: X.02 ROMPISACCHI AUTOMATICO E PREPARAZIONE SOSPENSIONE DI BICARBONATO DI AMMONIO	DISEGNO: PFD-X.02		
PROPRIETA' RISERVATA A TERMINI DI LEGGE E' VIETATO RIPRODURRE O COMUNICARE A TERZI IL CONTENUTO DEL PRESENTE DISEGNO					


DISEGNATO DA: SICIT GROUP SPA Tel. 0444.450946 E-MAL: pfd@sicitgroup.com
 P. VIACOPROVI GE/2023/0012027 del 20/03/2023 - Pag. 30 di 33

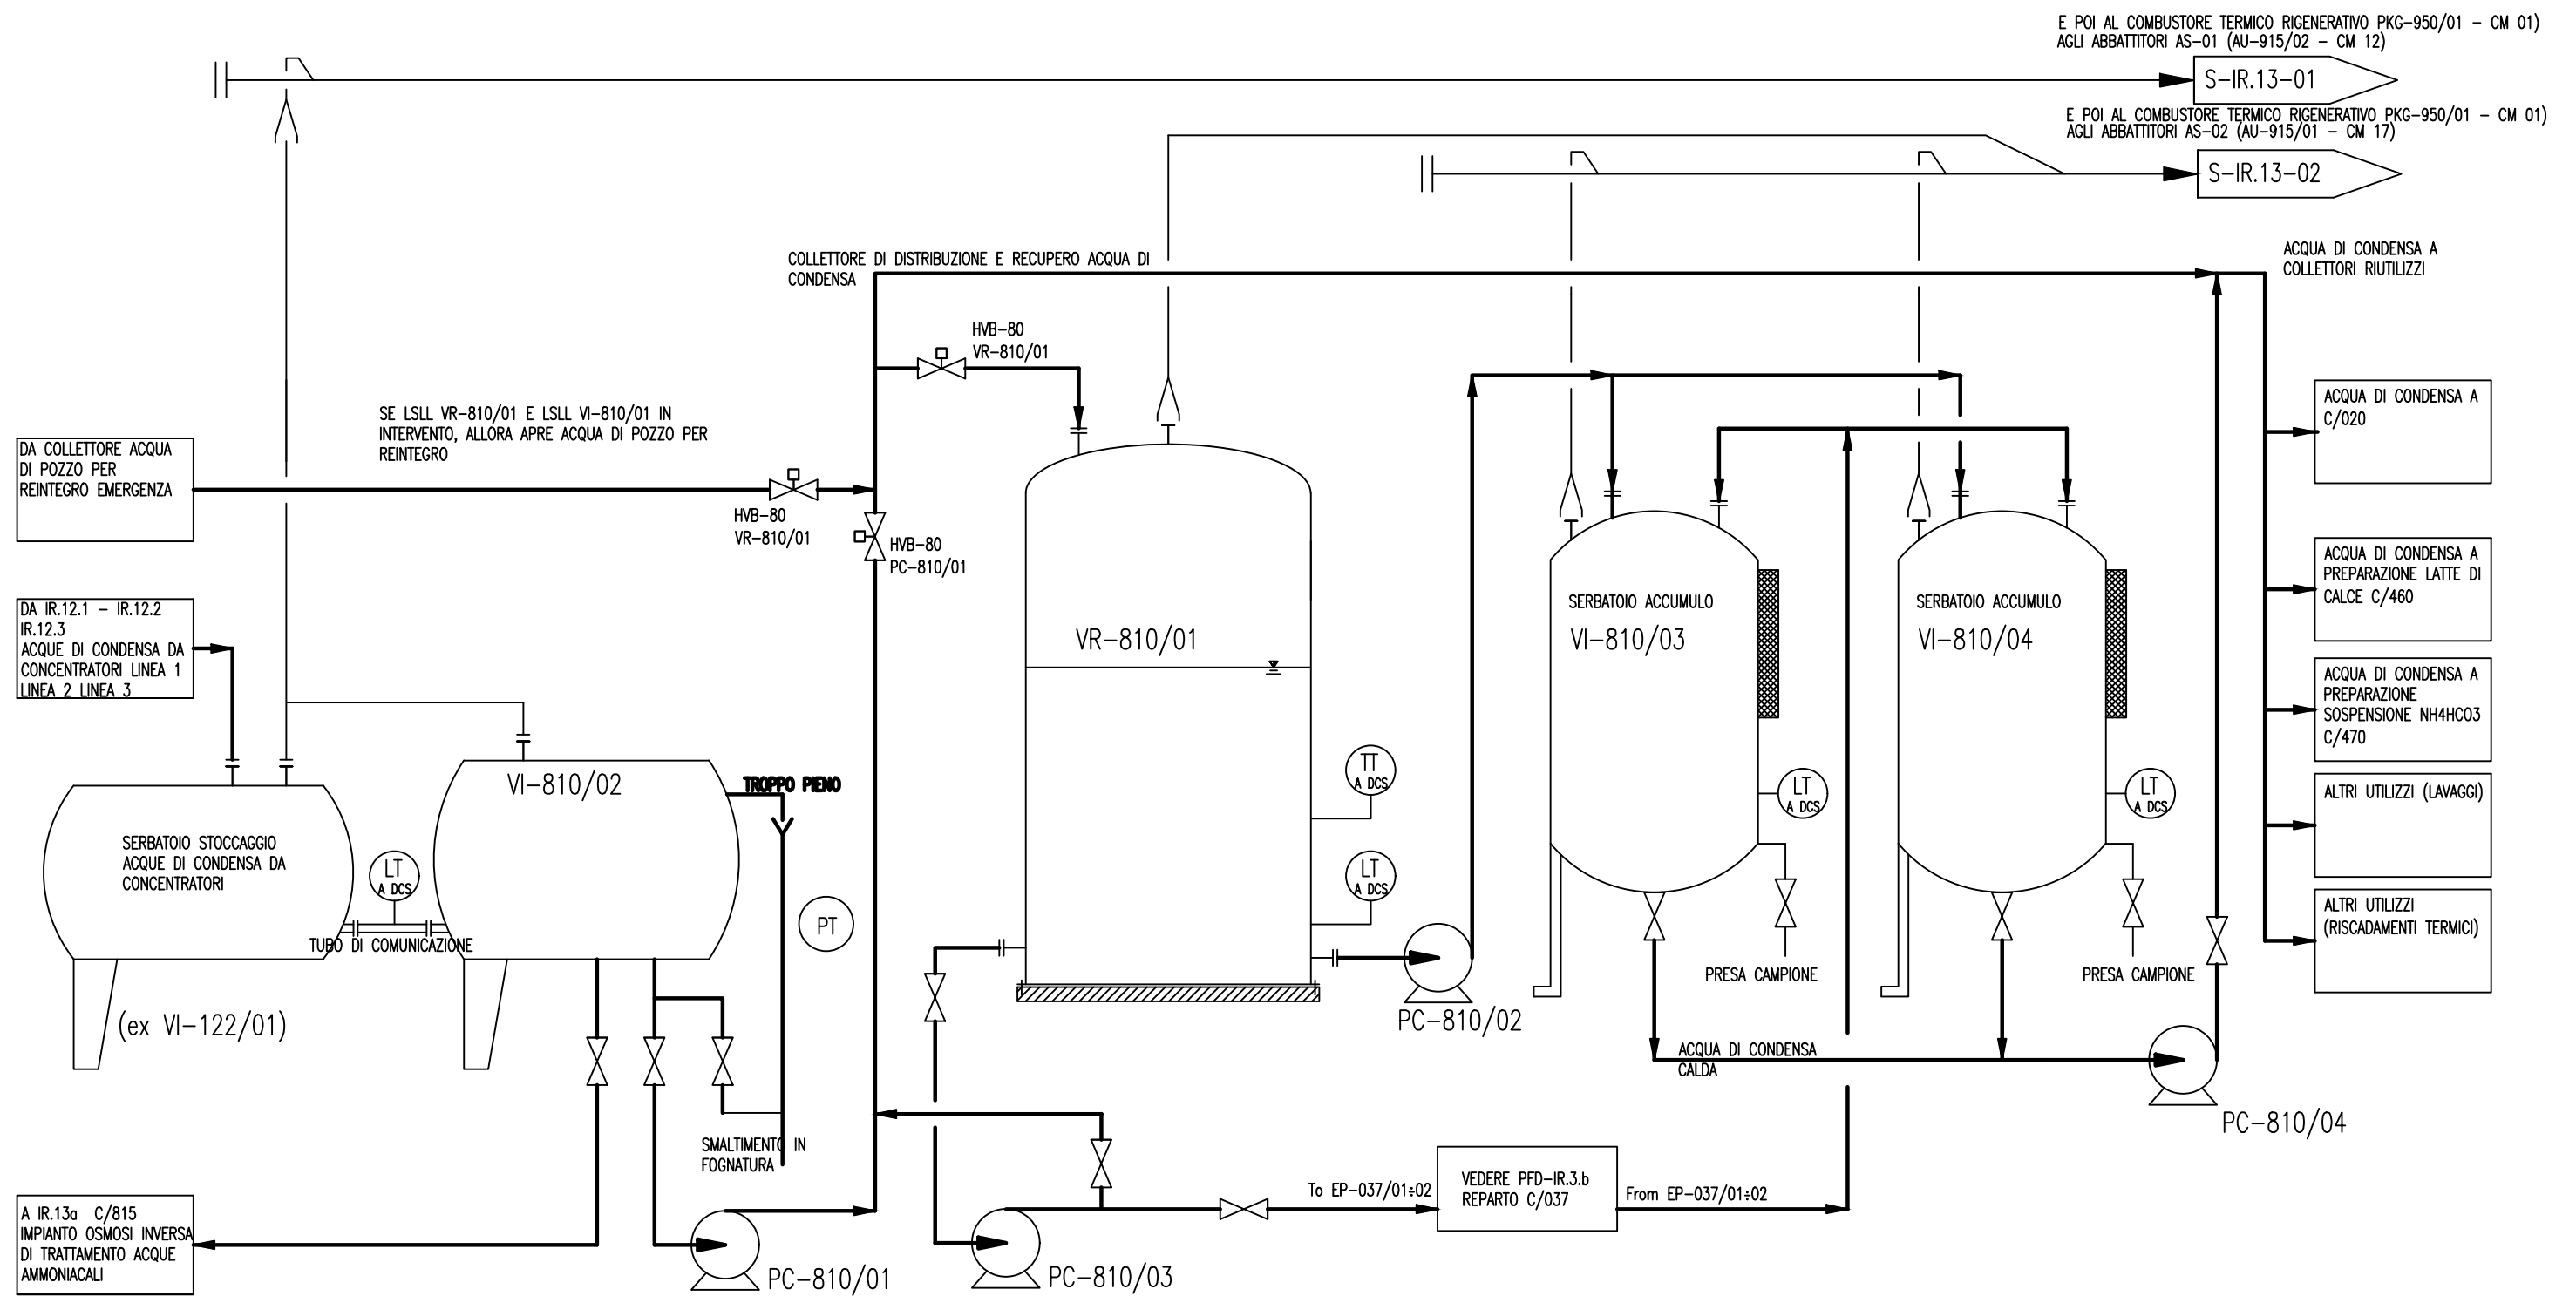

0	27.07.2022	EMISSIONE-PER-PRACTICA-VIA	GB	AP	MN
INDICE	DATA	MODIFICHE	DIS.	CONT.	APPR.
	SICIT GROUP S.p.A. OGGETTO: Stabilimento di Chiampo (VI). DOMANDA DI VALUTAZIONE DI IMPATTO AMBIENTALE (VIA)		REPARTO SICIT n° C/810 Schema a blocchi blocco IR.13 Foglio: 1 di 1		
	IMPIANTO: LAVORAZIONE RASATURA UNITA' PRODUTTIVA: IR.13 STOCCAGGIO E RECUPERO ACQUE DI CONDENSA			DISEGNO: PFD-IR.13	
PROPRIETA' RISERVATA A TERMINI DI LEGGE E' VIETATO RIPRODURRE O COMUNICARE A TERZI IL CONTENUTO DEL PRESENTE DISEGNO					


DISEGNATO DA: SICIT GROUP SPA Tel. 0444.450946 E-MAIL: pfd@sicigroup.com

PRODOTTO DA: vialooprovvi GE/2023/0012027 del 20/03/2023 - Pag. 31 di 33

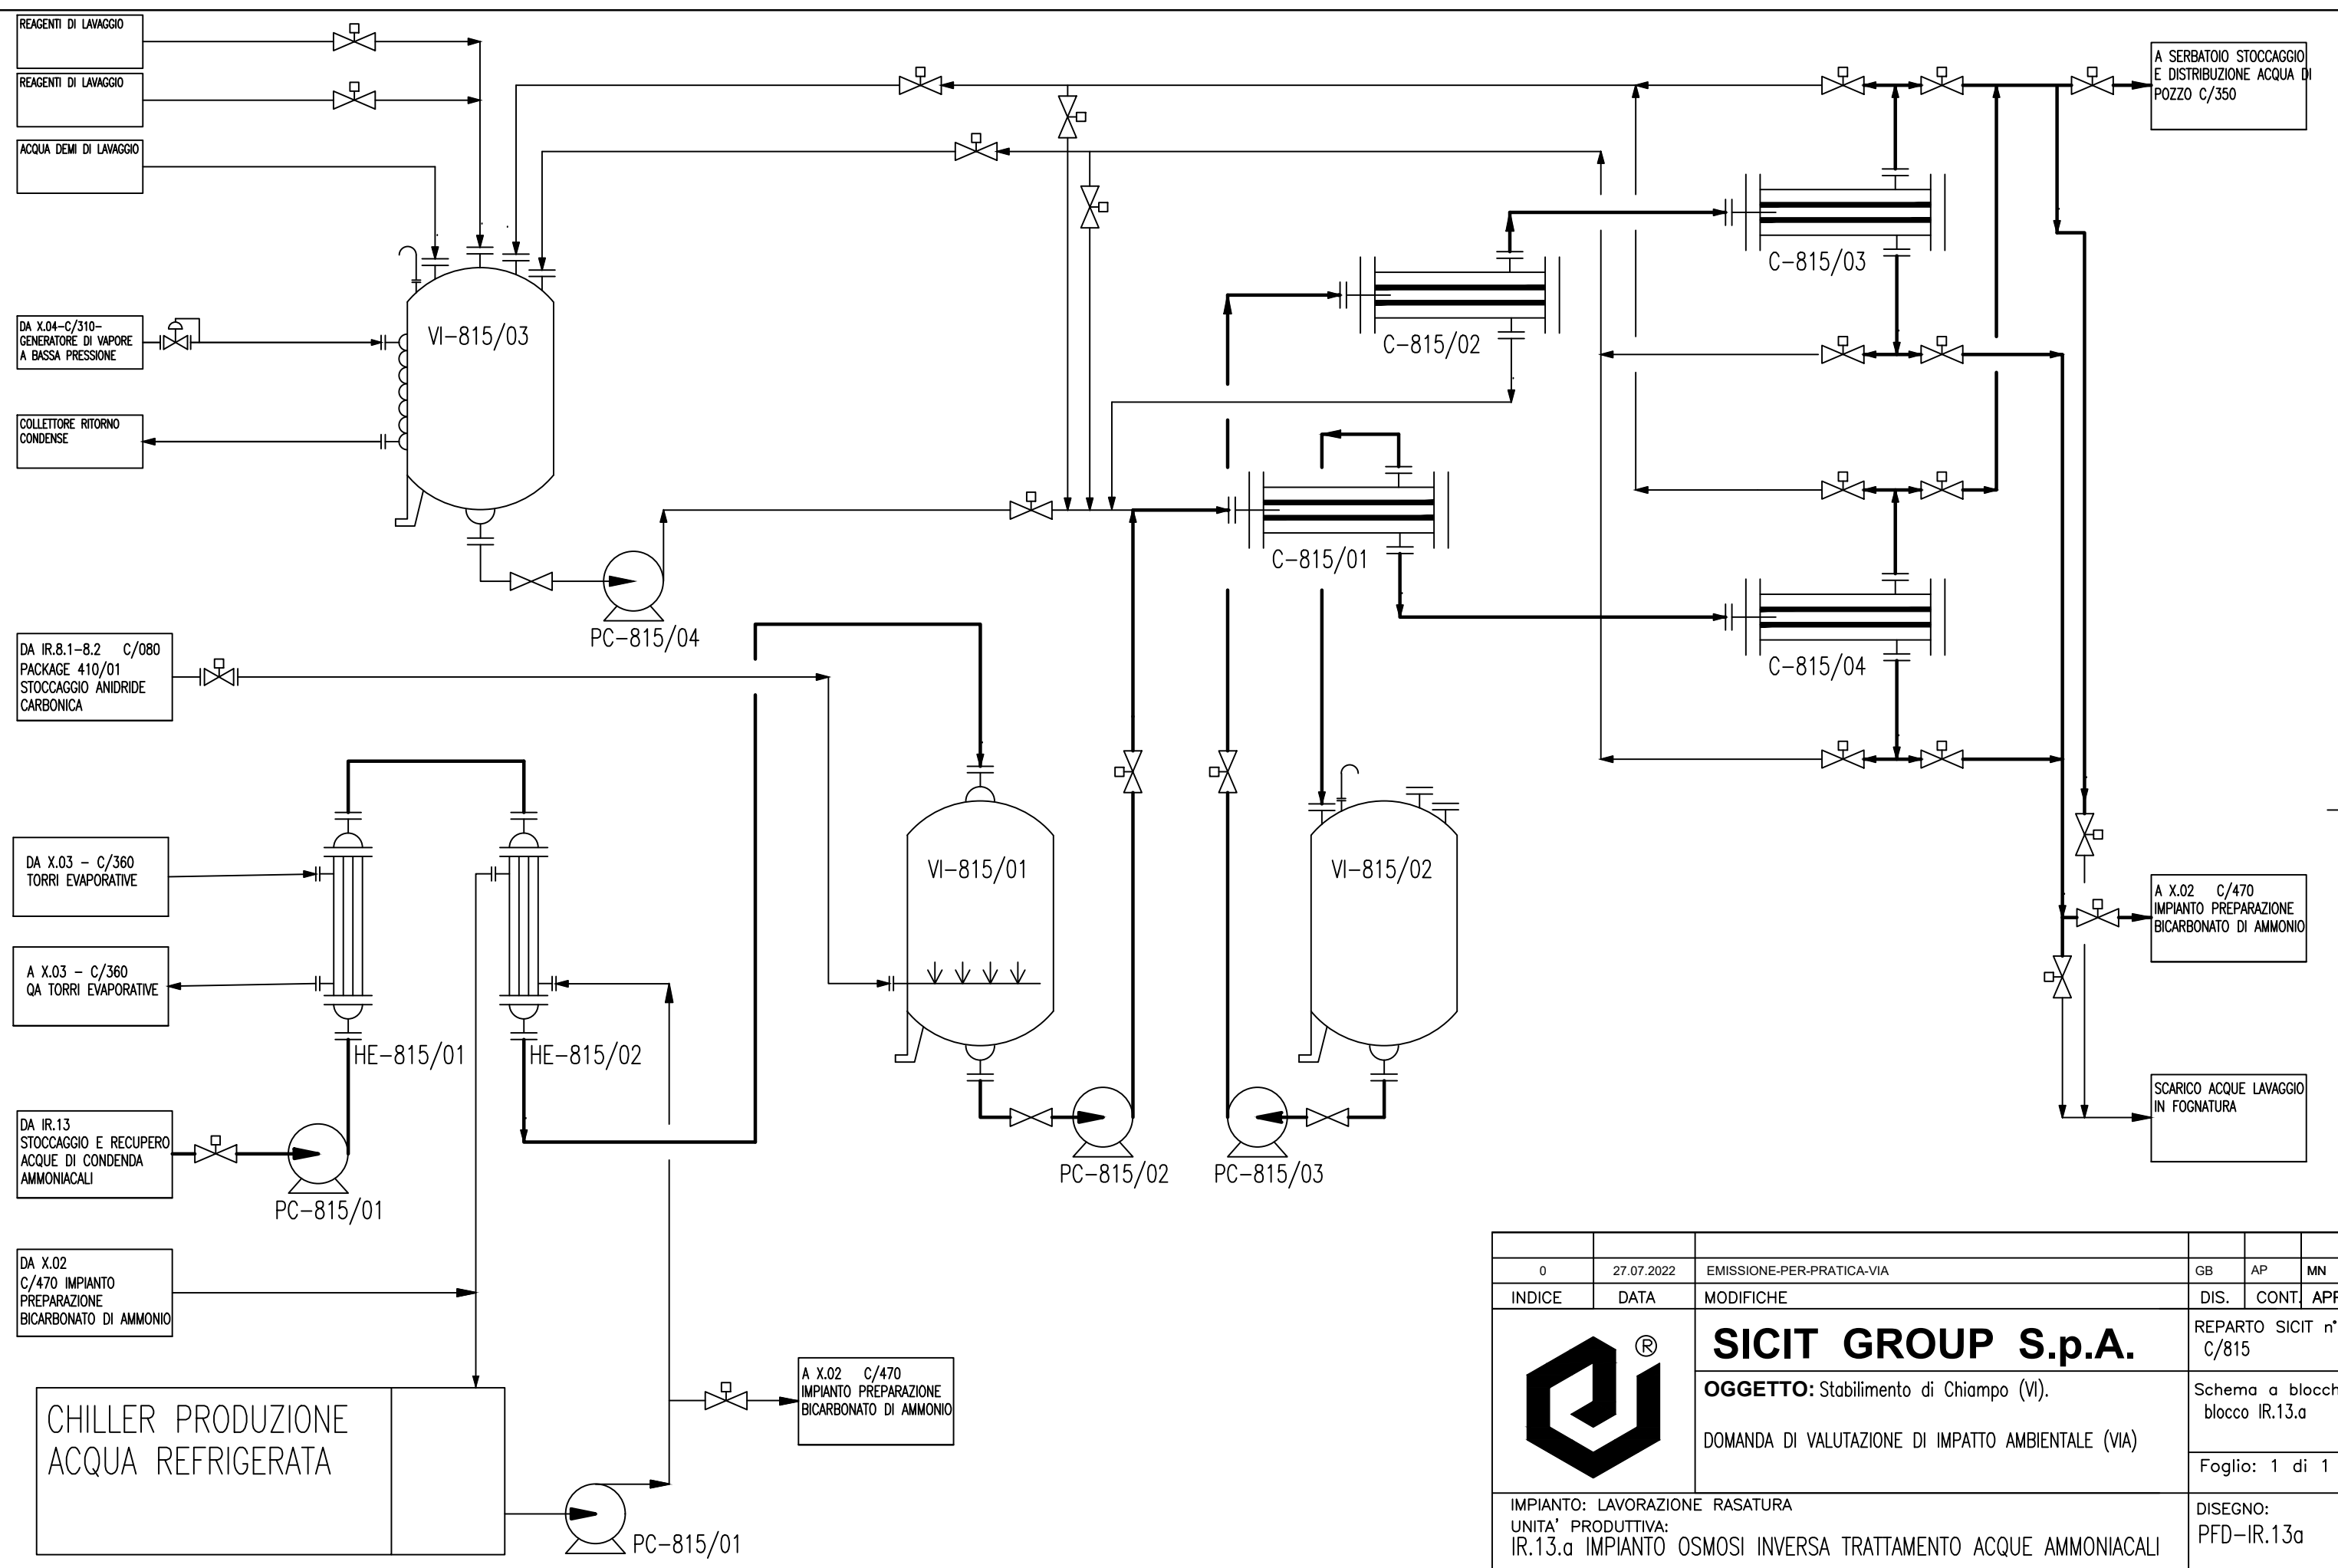


0	27.07.2022	EMMISSIONE-PER-PRACTICA-VIA	GB	AP	MN
INDICE	DATA	MODIFICHE	DIS.	CONT.	APPR.
		SICIT GROUP S.p.A. OGGETTO: Stabilimento di Chiampo (VI). DOMANDA DI VALUTAZIONE DI IMPATTO AMBIENTALE (VIA)	REPARTO SICIT n° C/815		
			Schema a blocchi blocco IR.13.a		
			Foglio: 1 di 1		
		IMPIANTO: LAVORAZIONE RASATURA UNITA' PRODUTTIVA: IR.13.a IMPIANTO OSMOSI INVERSA TRATTAMENTO ACQUE AMMONIACALI	DISEGNO: PFD-IR.13a		
PROPRIETA' RISERVATA A TERMINI DI LEGGE E' VIETATO RIPRODURRE O COMUNICARE A TERZI IL CONTENUTO DEL PRESENTE DISEGNO					

333
 32
 31
 30
 29
 28
 27
 26
 25
 24
 23
 22
 21
 20
 19
 18
 17
 16
 15
 14
 13
 12
 11
 10
 9
 8
 7
 6
 5
 4
 3
 2
 1
 0

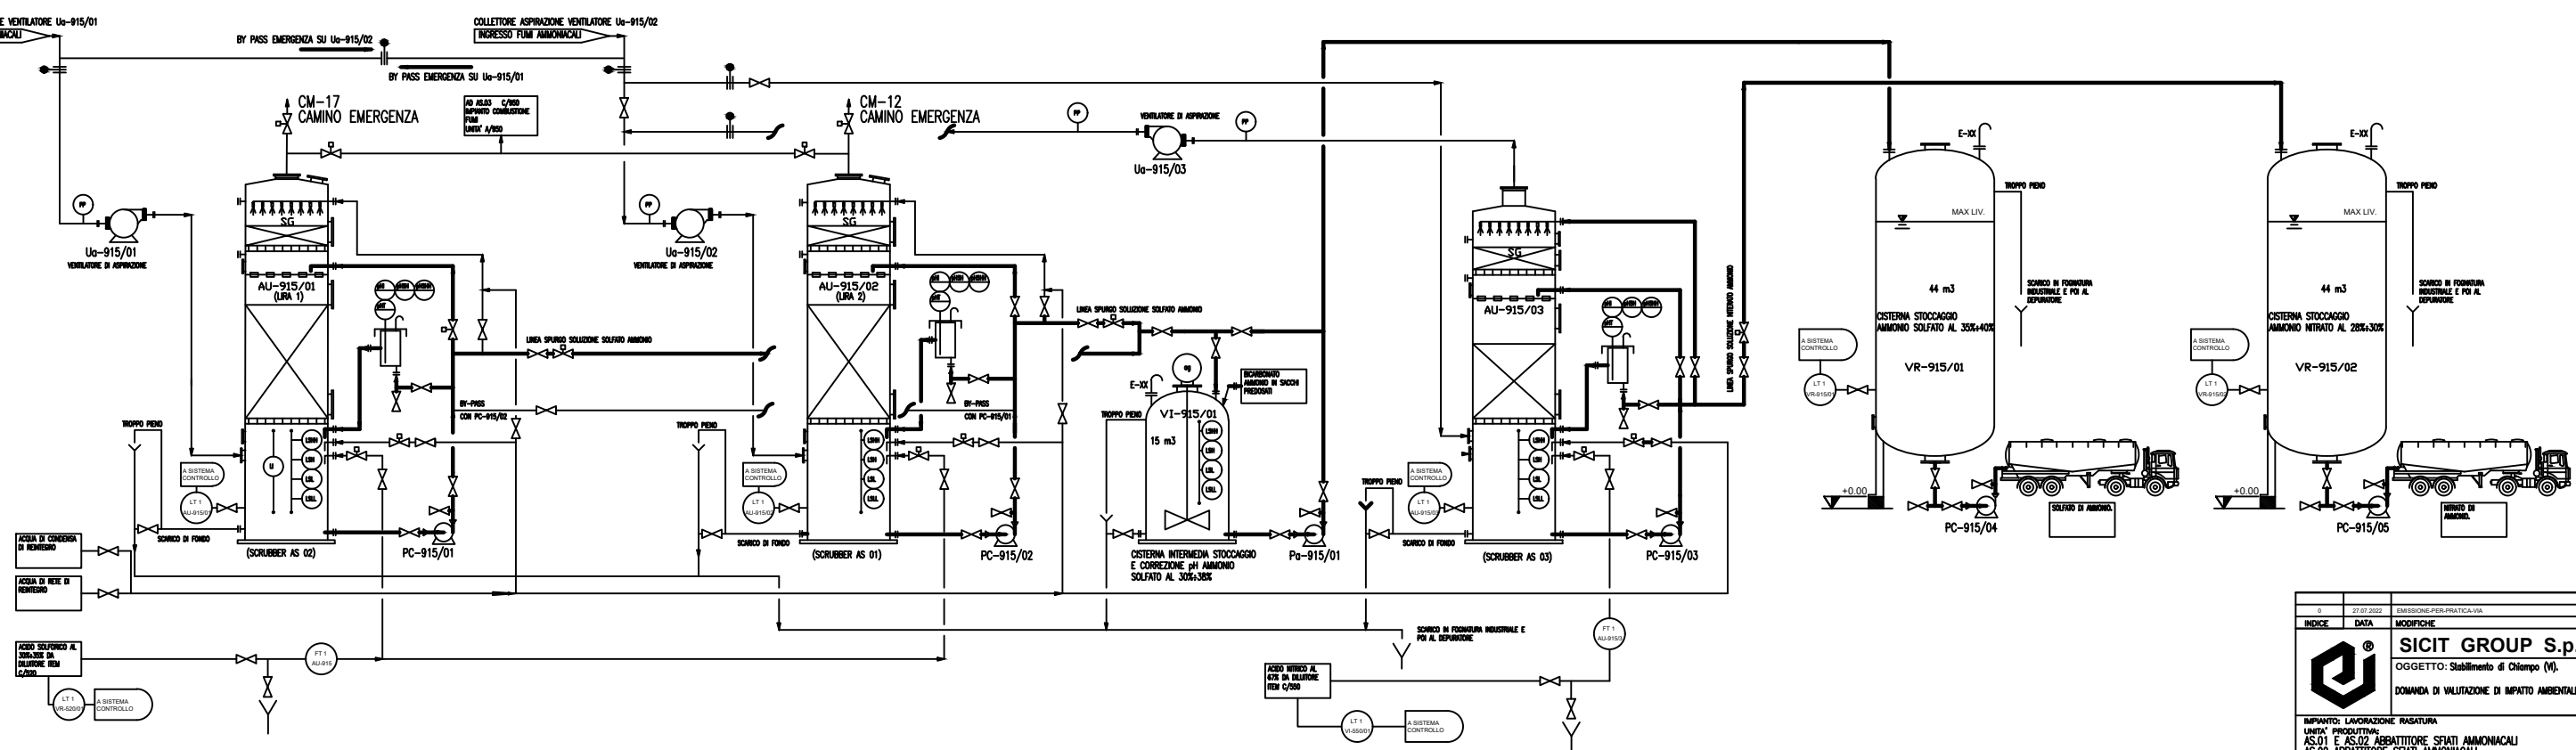

INDICE	DATA	MODIFICHE	DIS.	CONTI	APPV.
	27/07/2022	REVISIONE PER PRATICA IVA			
SICIT GROUP S.p.A. OGGETTO: Stabilimento di Chiampo (VI). DOMANDA DI VALUTAZIONE DI IMPATTO AMBIENTALE (VA)			REPARTO SICIT n° C/915 Schema e blocchi blocco AS.02 Foglio 1 di 1		
IMPIANTO: LAVORAZIONE PASATURA LINEA1 PRODUTTIVE: AS.01 E AS.02 ABBATTITORE SFATI AMMONIACALI AS.02 ABBATTITORE SFATI AMMONIACALI DISEGNO: PFD-AS.01+02 PROPRIETA' RISERVATA A TERMINI DI LEGGE E' VIETATO RIPRODURRE O COMUNICARE A TERZI IL CONTENUTO DEL PRESENTE DISEGNO FILENAME: FILENAME.dwg					

DISEGNATO DA: SICIT GROUP SPA Tel. 0444.450946 E-MAIL: pfd@sicitgroup.com
 PFD/AS.03 - v/iaoprovi GE/2023/0012027 del 20/03/2023 - Pag. 33 di 33

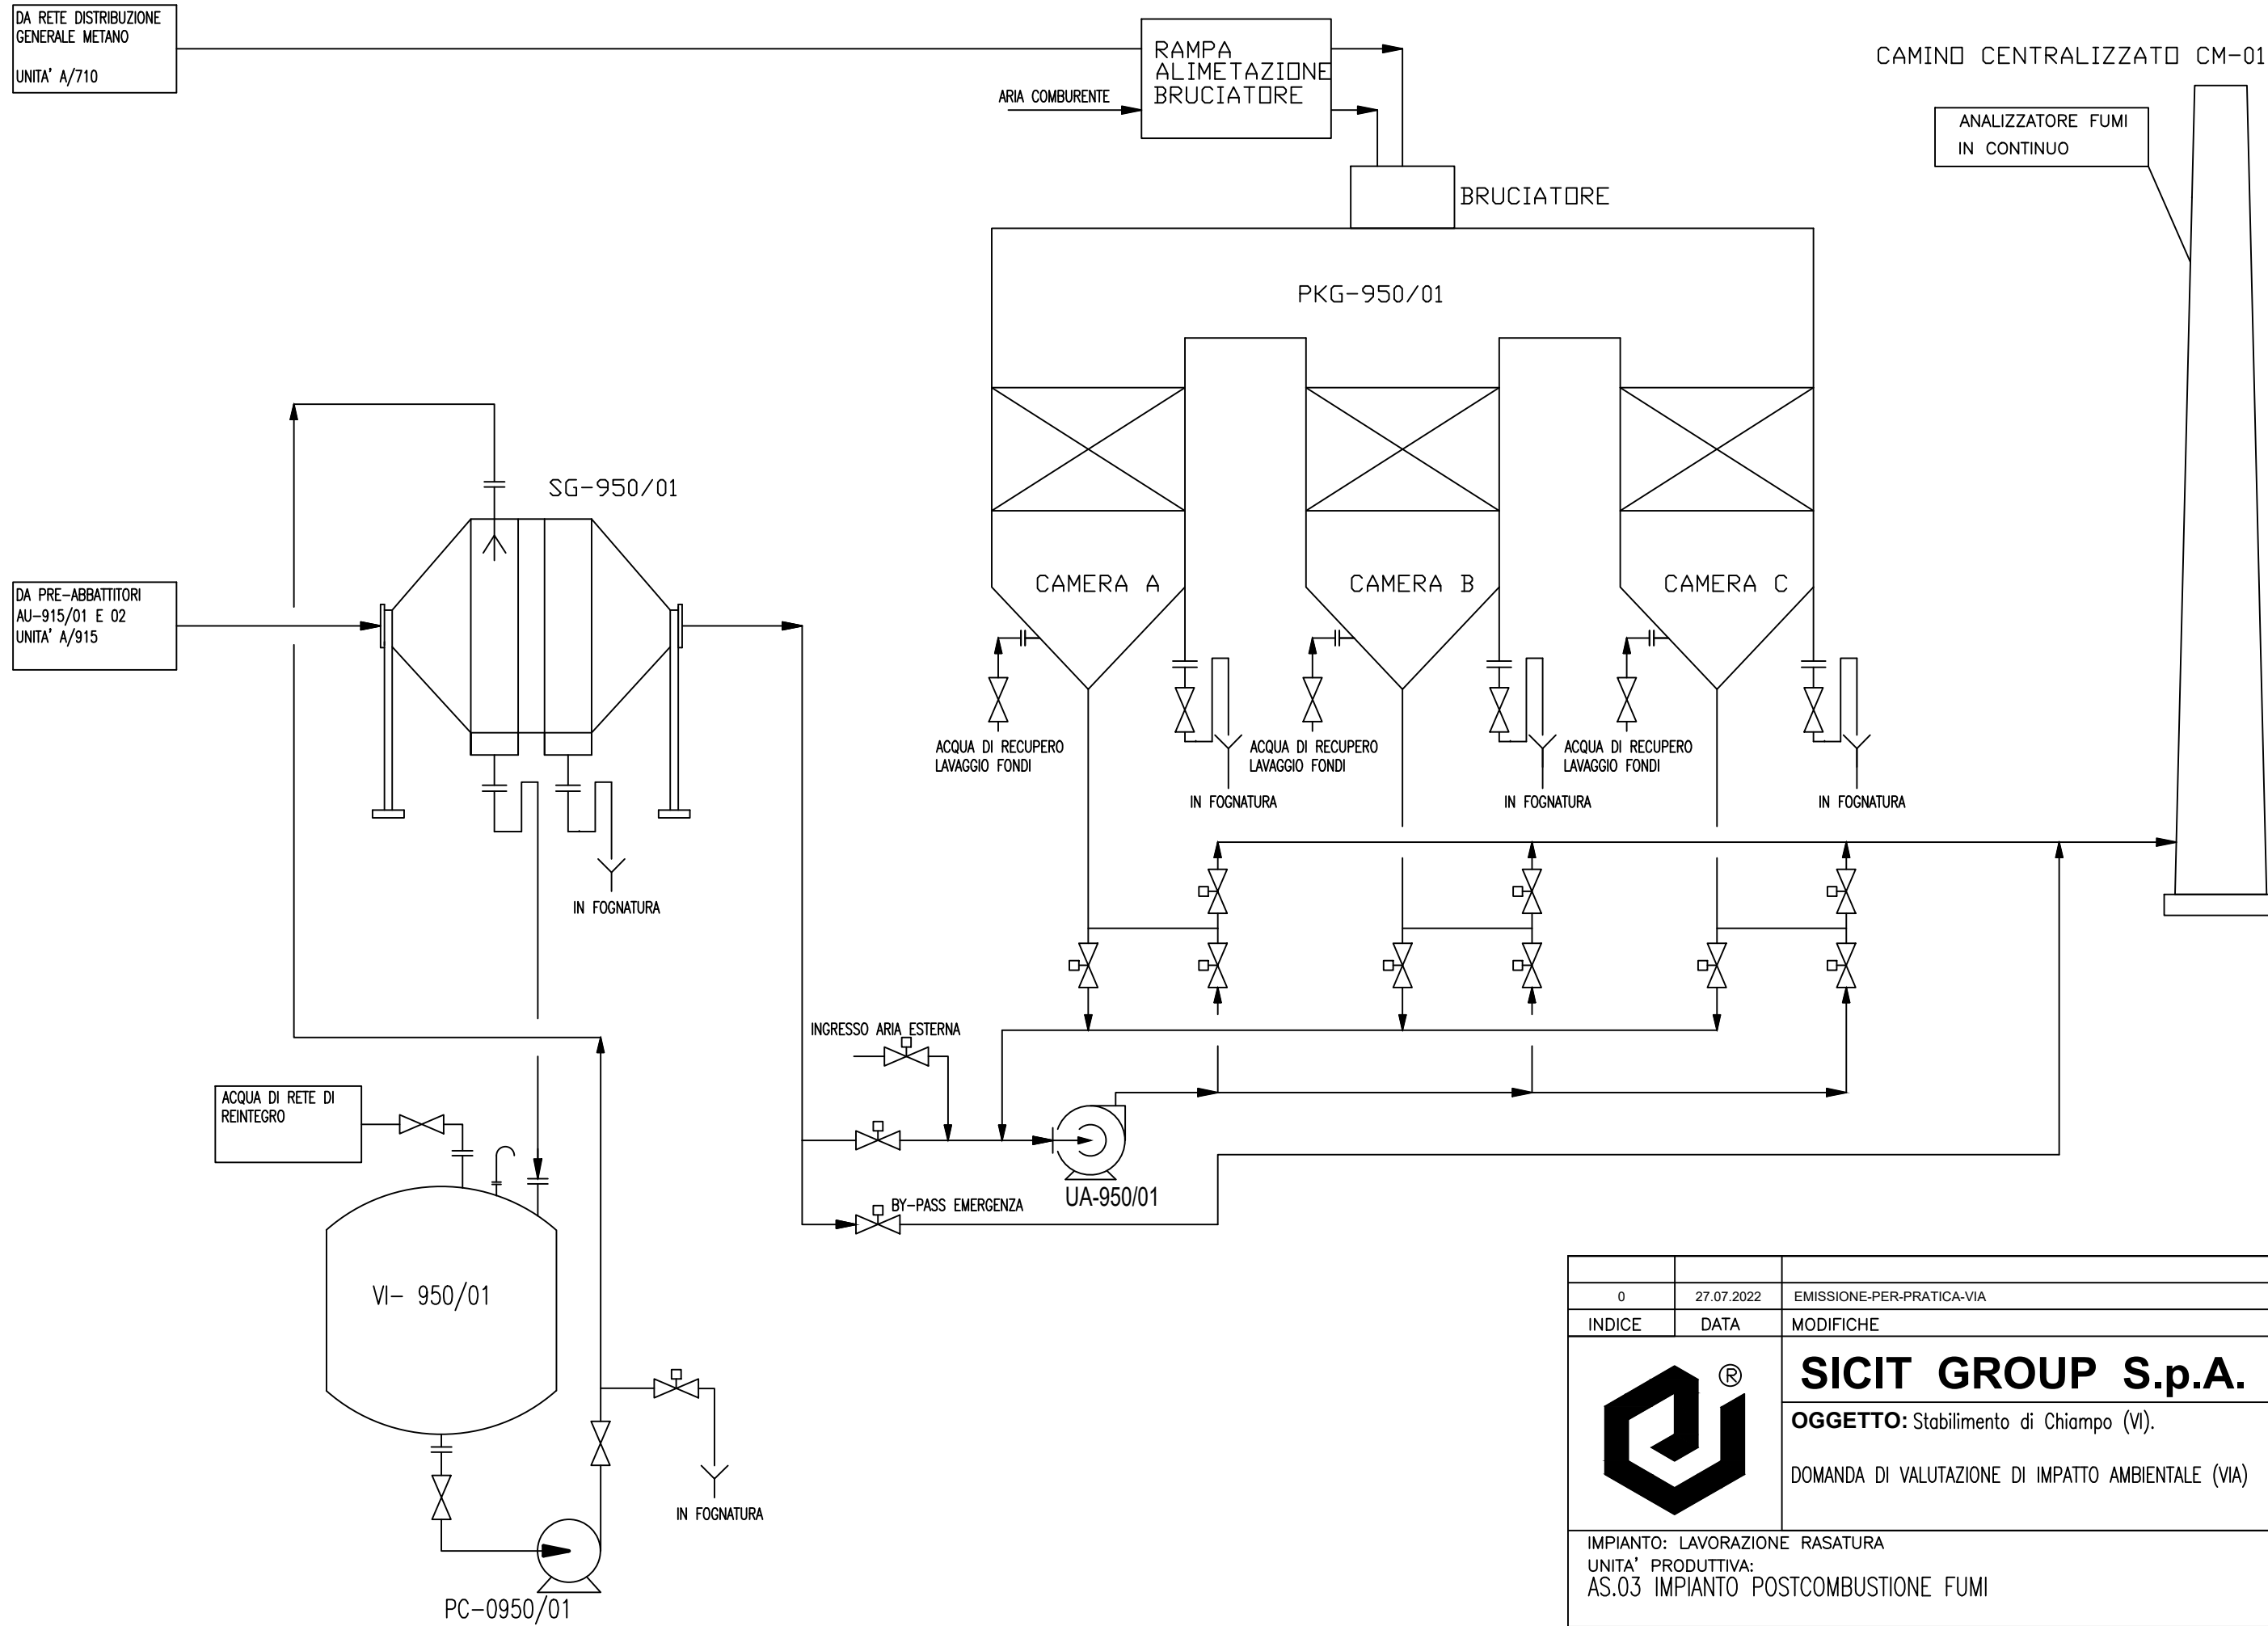

0	27.07.2022	EMISSIONE-PER-PRACTICA-VIA	GB	AP	MN
INDICE	DATA	MODIFICHE	DIS.	CONT.	APPR.
		SICIT GROUP S.p.A. OGGETTO: Stabilimento di Chiampo (VI). DOMANDA DI VALUTAZIONE DI IMPATTO AMBIENTALE (VIA)	REPARTO SICIT n° C/950 Schema a blocchi blocco AS.3		
		Foglio: 1 di 1			
IMPIANTO: LAVORAZIONE RASATURA UNITA' PRODUTTIVA: AS.03 IMPIANTO POSTCOMBUSTIONE FUMI			DISEGNO: PFD-AS.03		
PROPRIETA' RISERVATA A TERMINI DI LEGGE E' VIETATO RIPRODURRE O COMUNICARE A TERZI IL CONTENUTO DEL PRESENTE DISEGNO					