



ESTRATTO DI MAPPA N.C.T.
Foglio 50 Mappale 309
Scala 1:2000

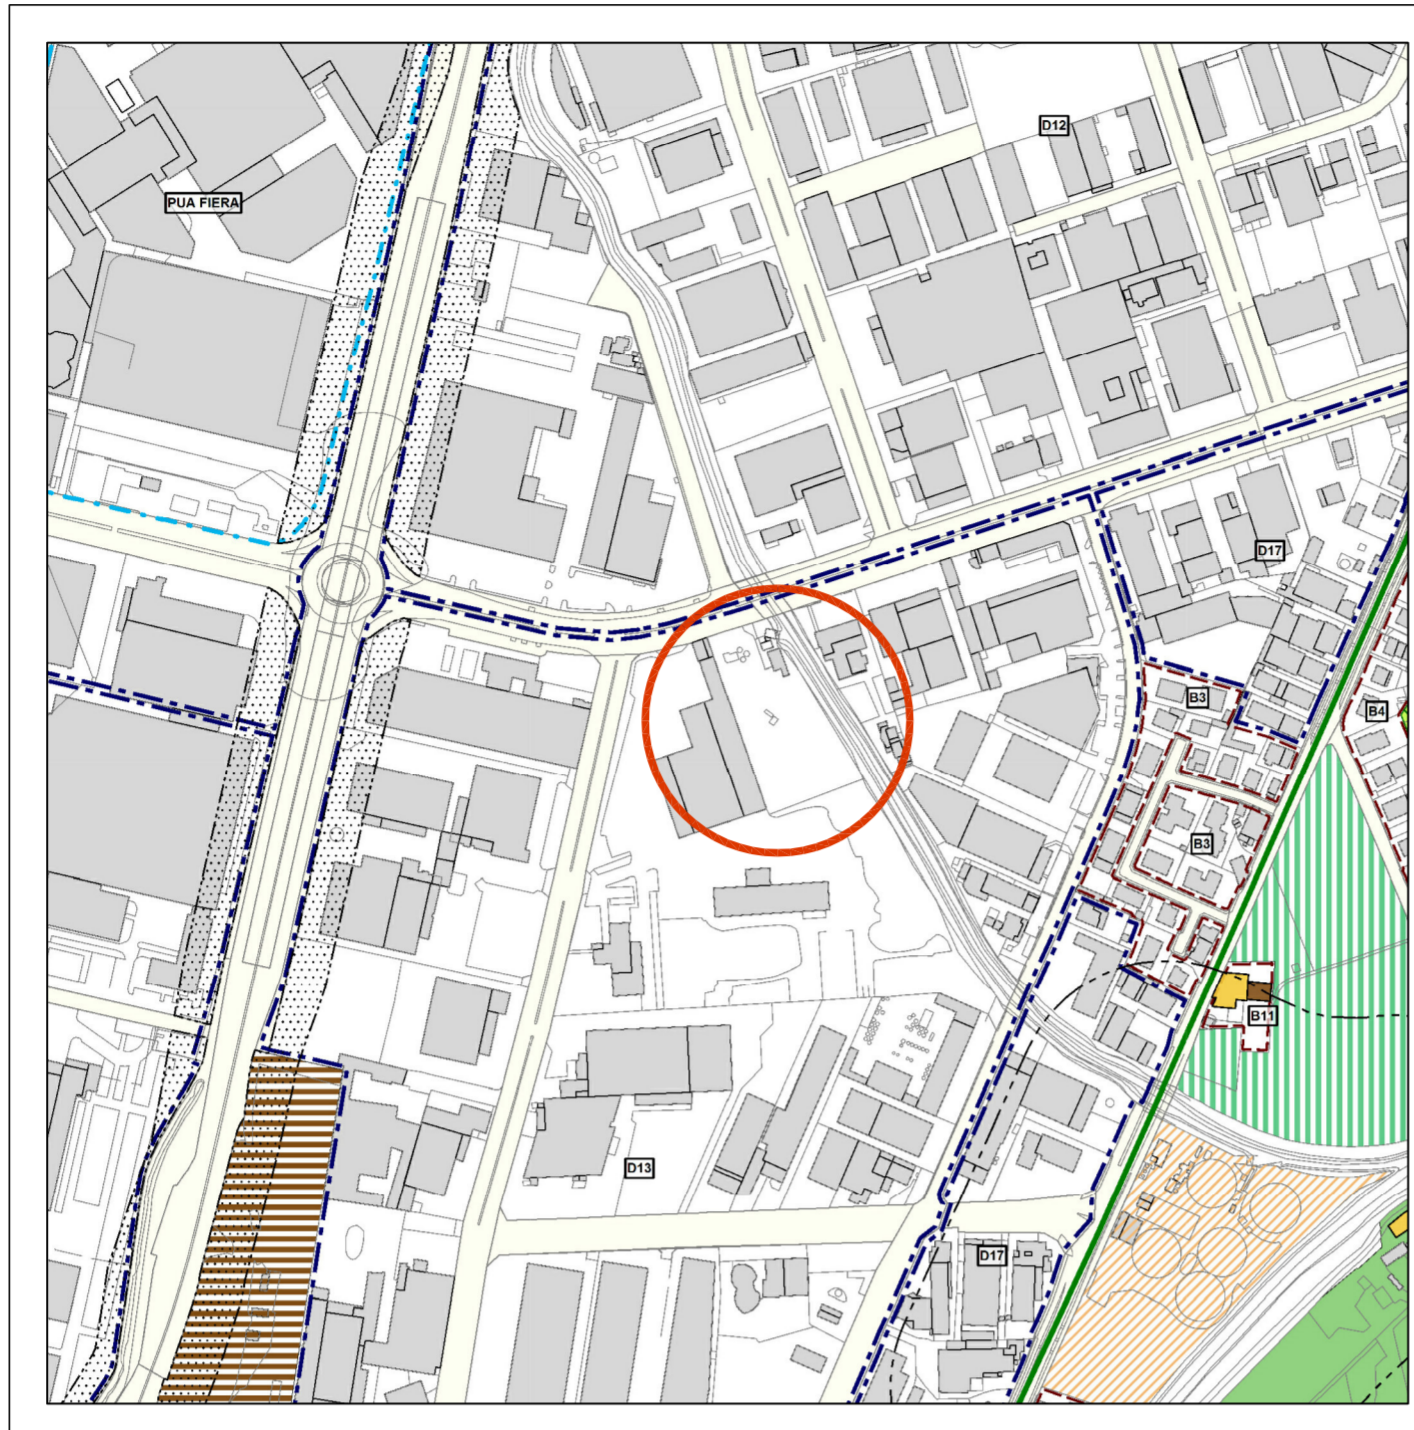

ESTRATTO DEL PIANO INTERVENTI
Scala 1:5000

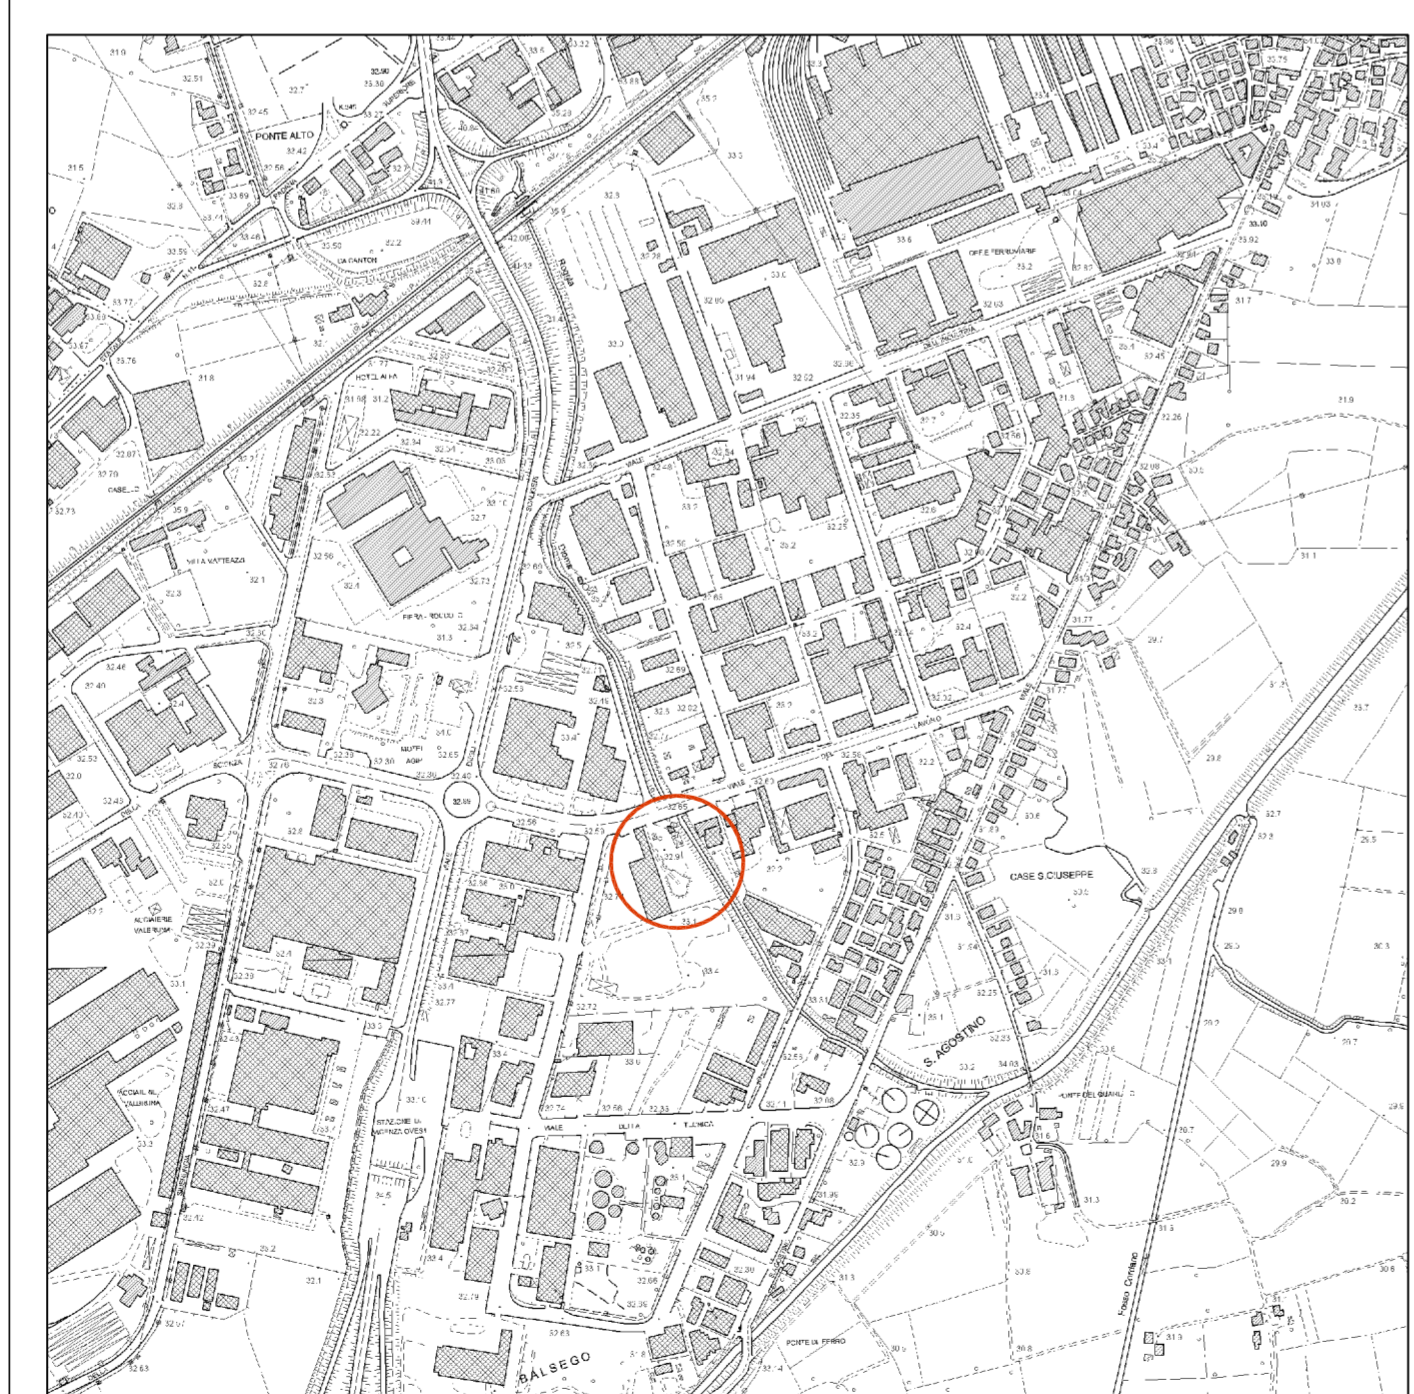

ESTRATTO DELLA C.T.R.
Scala 1:10000



net

Tav.1

CITTA' DI VICENZA
PROVINCIA DI VICENZA

Committente: Vibetonbrenta S.r.l. Timbro:

VIBETONBRENTA S.r.l.
Viale del Lavoro, 57 36100 Vicenza

Progetto:
VERIFICA DI ASSOGGETTABILITA' A VIA

TITOLO: ESTRATTI DI MAPPA N.C.T., P.I. E C.T.R.	Disegnato da: S.D.M.	Controllato da: N.V.	Data 1° Pres. 02/10/2023
--	-------------------------	-------------------------	-----------------------------

Scale del disegno: 1:2000-1:5000-1:10000	File name: JC080_STUDIO LAE060_064_Vibetonbrenta_V0500_064_31102023
---	--

Stato Disegno: Definitivo	Disegnato da: S.D.M.	Controllato da: N.V.	Data: 02/10/2023
-------------------------------------	-------------------------	-------------------------	---------------------

Rev.:	Disegnato da: S.D.M.	Controllato da: N.V.	Data: 02/10/2023
-------	-------------------------	-------------------------	---------------------

Rev. 0
Progettista:
Dir. SSA RESI BERNARDELLO
Arch. NICOLA VISENTINI

Timbro:

Net Project s.r.l.
Arch. Quaglio Antemore
Piazza Modin 12
35139 Padova
tel 049 8935081
fax 049 8935137
info@netproject.net
p.va 0427 5010280



Studio L.A.E. s.r.l.

CONSULENZE - INDAGINI AMBIENTALI
35128 PADOVA via G. Fortin, 11 Tel 049751185 Fax 049750741