


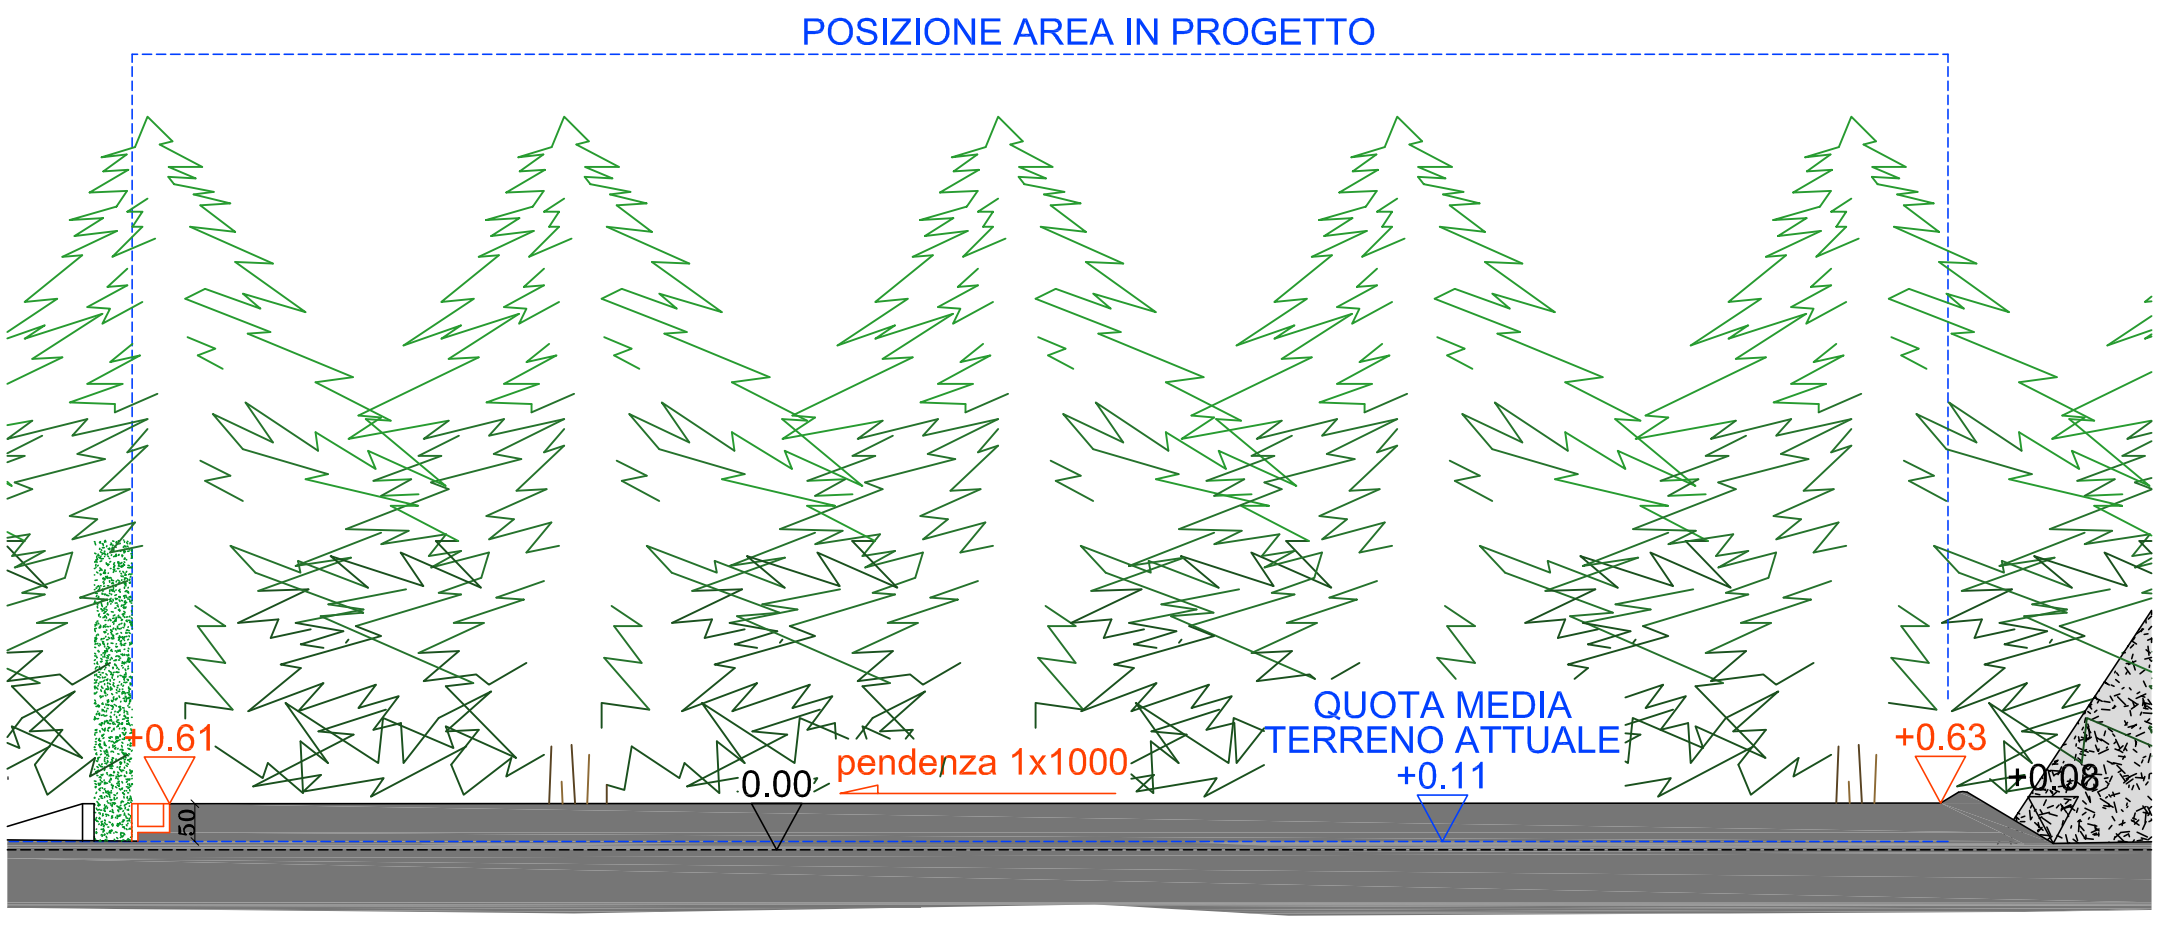
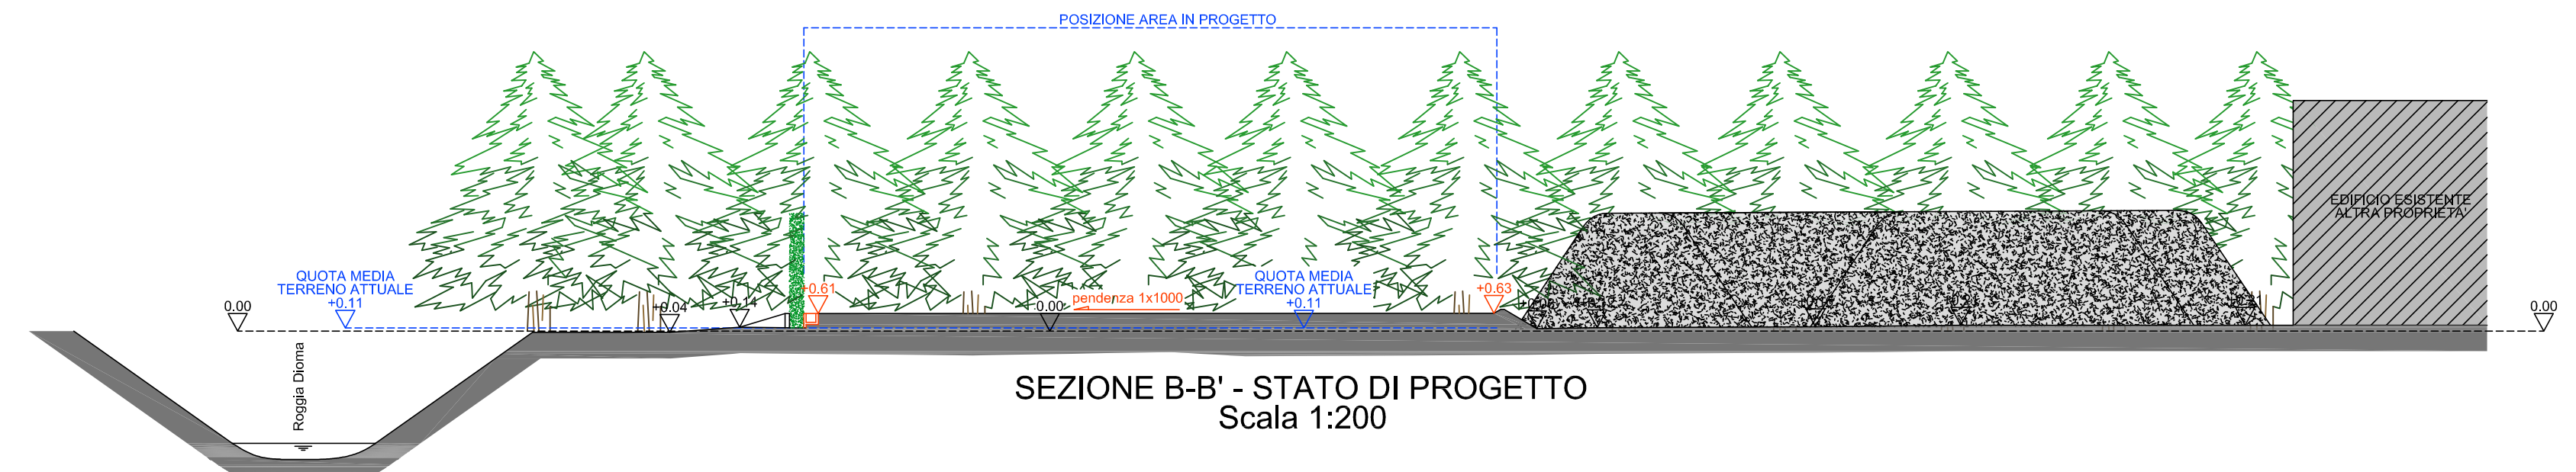
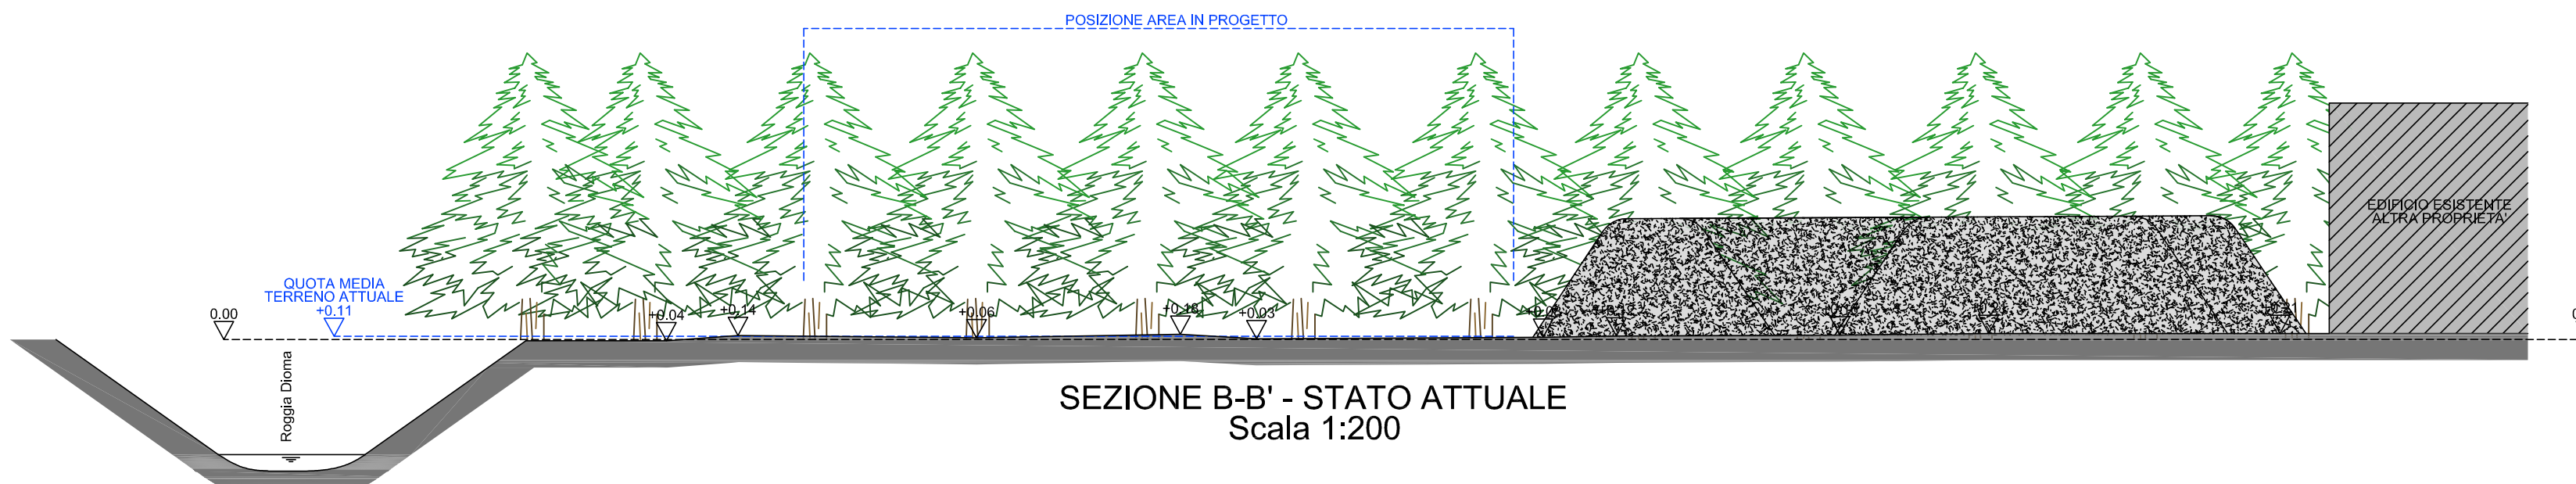


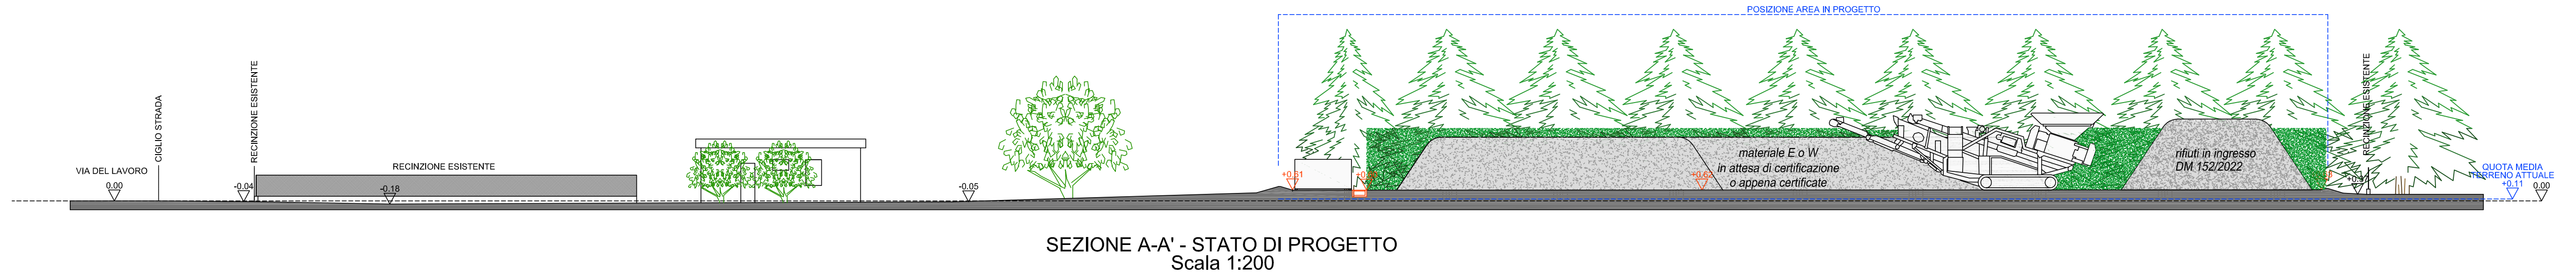

SIMULAZIONE STATO DEI LUOGHI A SEGUITO REALIZZAZIONE OPERE

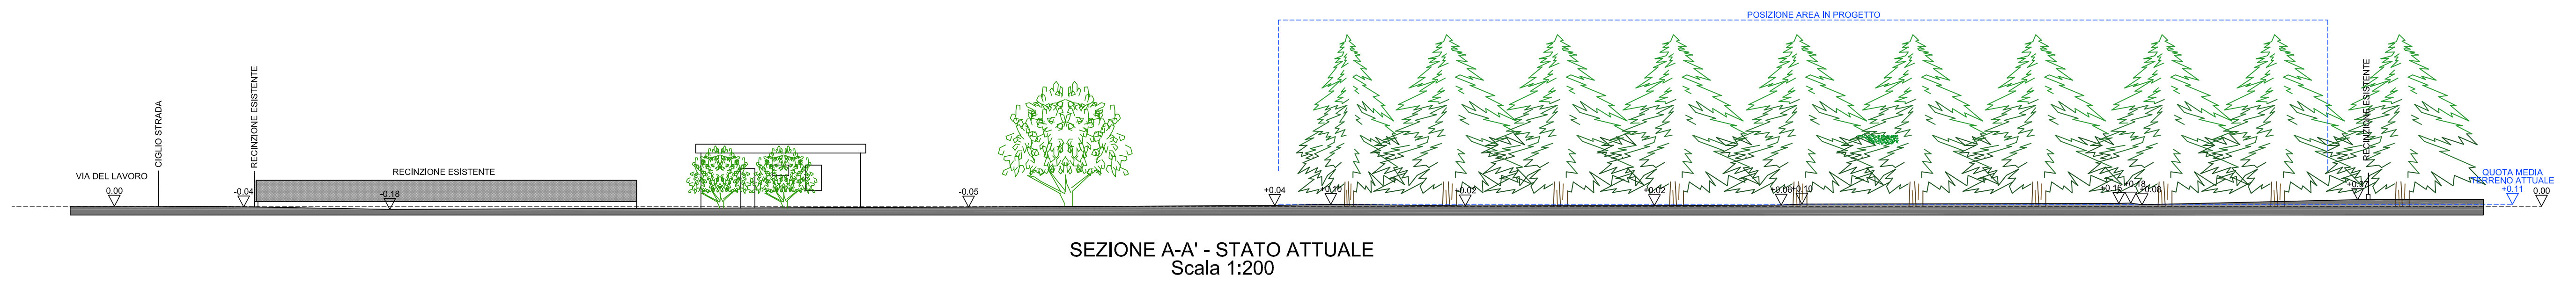

- LEGENDA**
- LIMITE PROPRIETA'
  - PAVIMENTAZIONE IN CLS ESISTENTE
  - PAVIMENTAZIONE IN CLS NUOVA
  - ALBERATURE ESISTENTI
  - INDICAZIONE PENDENZA
  - INDICAZIONE PENDENZA 1x1000 AREA DI PROGETTO
  - QUOTA ALTIMETRICA ATTUALE
  - QUOTA ALTIMETRICA DI PROGETTO

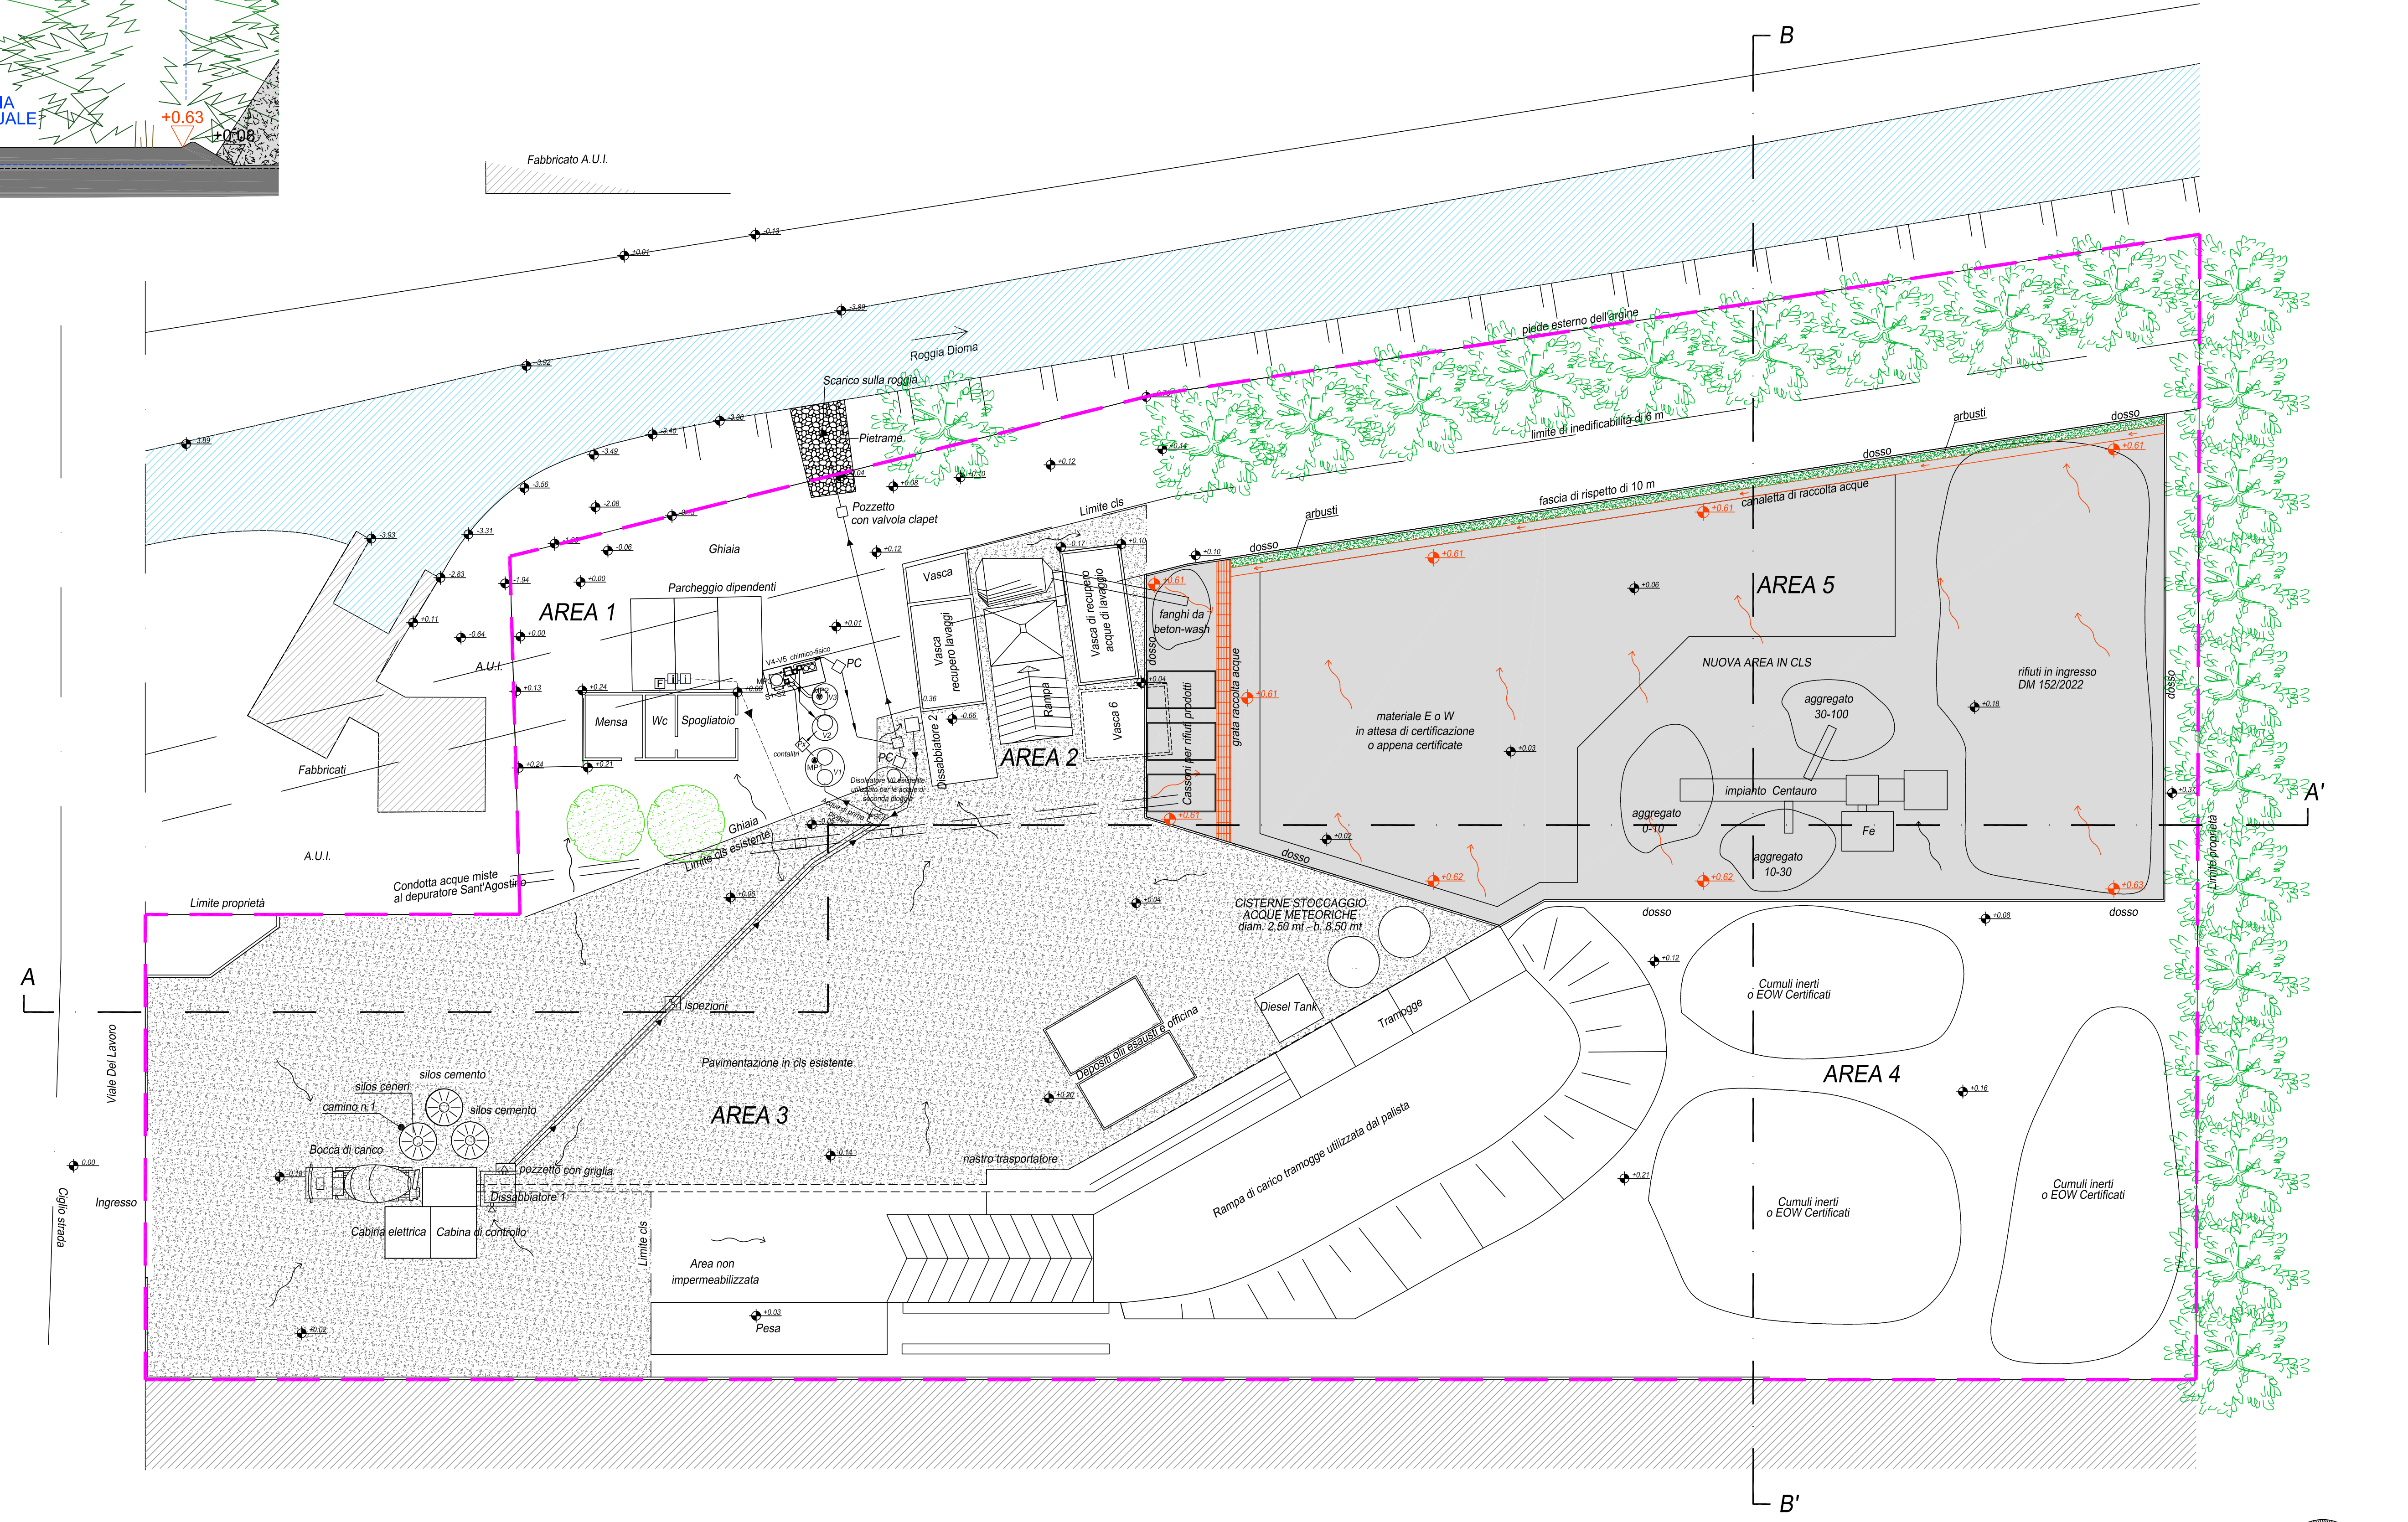

**net**  
Tav.3bis

**CITTA' DI VICENZA**  
PROVINCIA DI VICENZA

---

Comittente: **VIBETONBRENTA S.r.l.**  
Viale del Lavoro, 57 36100 Vicenza

Progetto: **VERIFICA DI ASSOGGETTABILITA' A VIA**

TITOLO	Disegnato da	Correttore da	Data 1° Fase
STATO DI PROGETTO PLANIMETRIA E SEZIONI LAY-OUT IMPIANTO E RIFIUTI PARTICOLARE	S.D.M.	N.V.	03/10/2023

FILE	Disegnato da	Correttore da	Data
Scale del disegno: 1:200 - 1:100	S.D.M.	N.V.	03/10/2023

Rev. 2

Progettista: **DR. ssa RESI BERNARDELLO**  
Arch. **NICOLA VISENTINI**

---

**Studio L.A.E. s.r.l.**  
CONSULENZE - INDAGINI AMBIENTALI  
35128 PADOVA via G. Fortin, 11 Tel 049751185 Fax 049750741