ENDA

- LIMITE PROPRIETA'
- PAVIMENTAZIONE IN CLS ESISTENTE
- PAVIMENTAZIONE IN CLS NUOVA
- ALBERATURE ESISTENTI
- INDICAZIONE PENDENZA
- INDICAZIONE PENDENZA 1x1000 AREA DI PROGETTO
- +0.06 QUOTA ALTIMETRICA ATTUALE
- +0.61 QUOTA ALTIMETRICA DI PROGETTO

LEGENDA VIABILITA'

- AUTOBETONIERE
- RIFIUTI DA COSTRUZIONE E DEMOLIZIONE
- INERTI O EOW CERTIFICATI
- RIFIUTI PRODOTTI
- CEMENTO O CENERI
- ADDITIVI

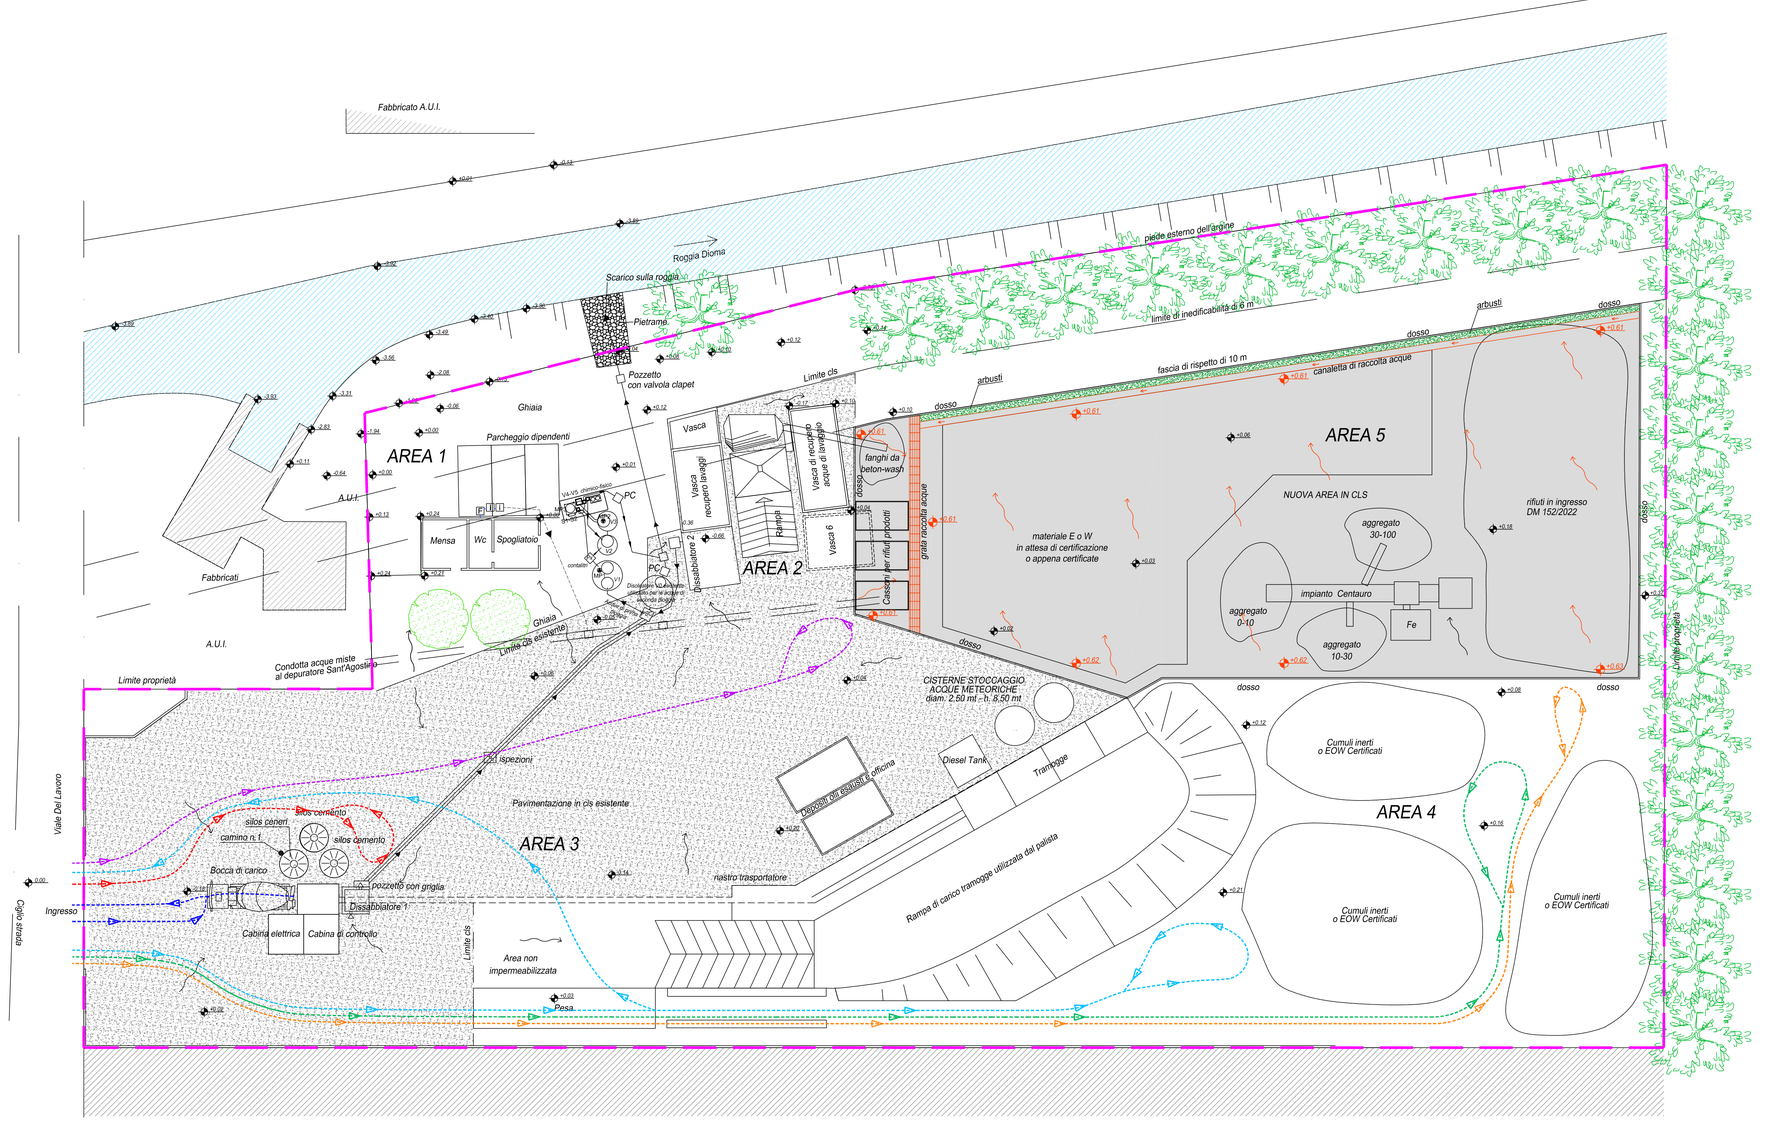

PLANIMETRIA STATO DI PROGETTO Scala 1:200

project architettura

CITTA' DI VICENZA
PROVINCIA DI VICENZA

Tav.6bis

Committente:
VIBETONBRENTA S.r.l.
Viale del Lavoro, 57 36100 Vicenza

Timbro:

Progetto:
VERIFICA DI ASSOGGETTABILITA' A VIA

Titolo	Disegnato da	Controllato da	Data 1° Pres.
STATO DI PROGETTO VIABILITA' MEZZI	S.D.M.	N.V.	02/10/2023
Scale del disegno 1:200	File name: JC580_STUDIO LAE\580_064_Vibetonbrenta_VIS80_064_31102023		
Stato Disegno Definitivo	Disegnato da S.D.M.	Controllato da N.V.	02/10/2023
Rev. Rev. 2	Disegnato da S.D.M.	Controllato da N.V.	Data 02/05/2024

Timbro:

Progettisti
Dr.ssa RESI BERNARDELLO
Arch. NICOLA VISENTINI

Net Project s.r.l.
Arch. Quaglio Antenore
Piazza Modin 12
35129 Padova
tel 049 8935081
fax 049 8935137
infonet@npsrl.net
p.iva 0427 5010280

Studio L.A.E. s.r.l.
CONSULENZE - INDAGINI AMBIENTALI
35128 PADOVA via G. Fortin, 1i Tel 049751185 Fax 049750741

Protocollo_P_vilaoprovi GE2024/0021908 del 08/05/2024 - Pag. 1 di 1