


ESTRATTO DI MAPPA N.C.T.
Foglio 50 Mappale 309

Scala 1:2000

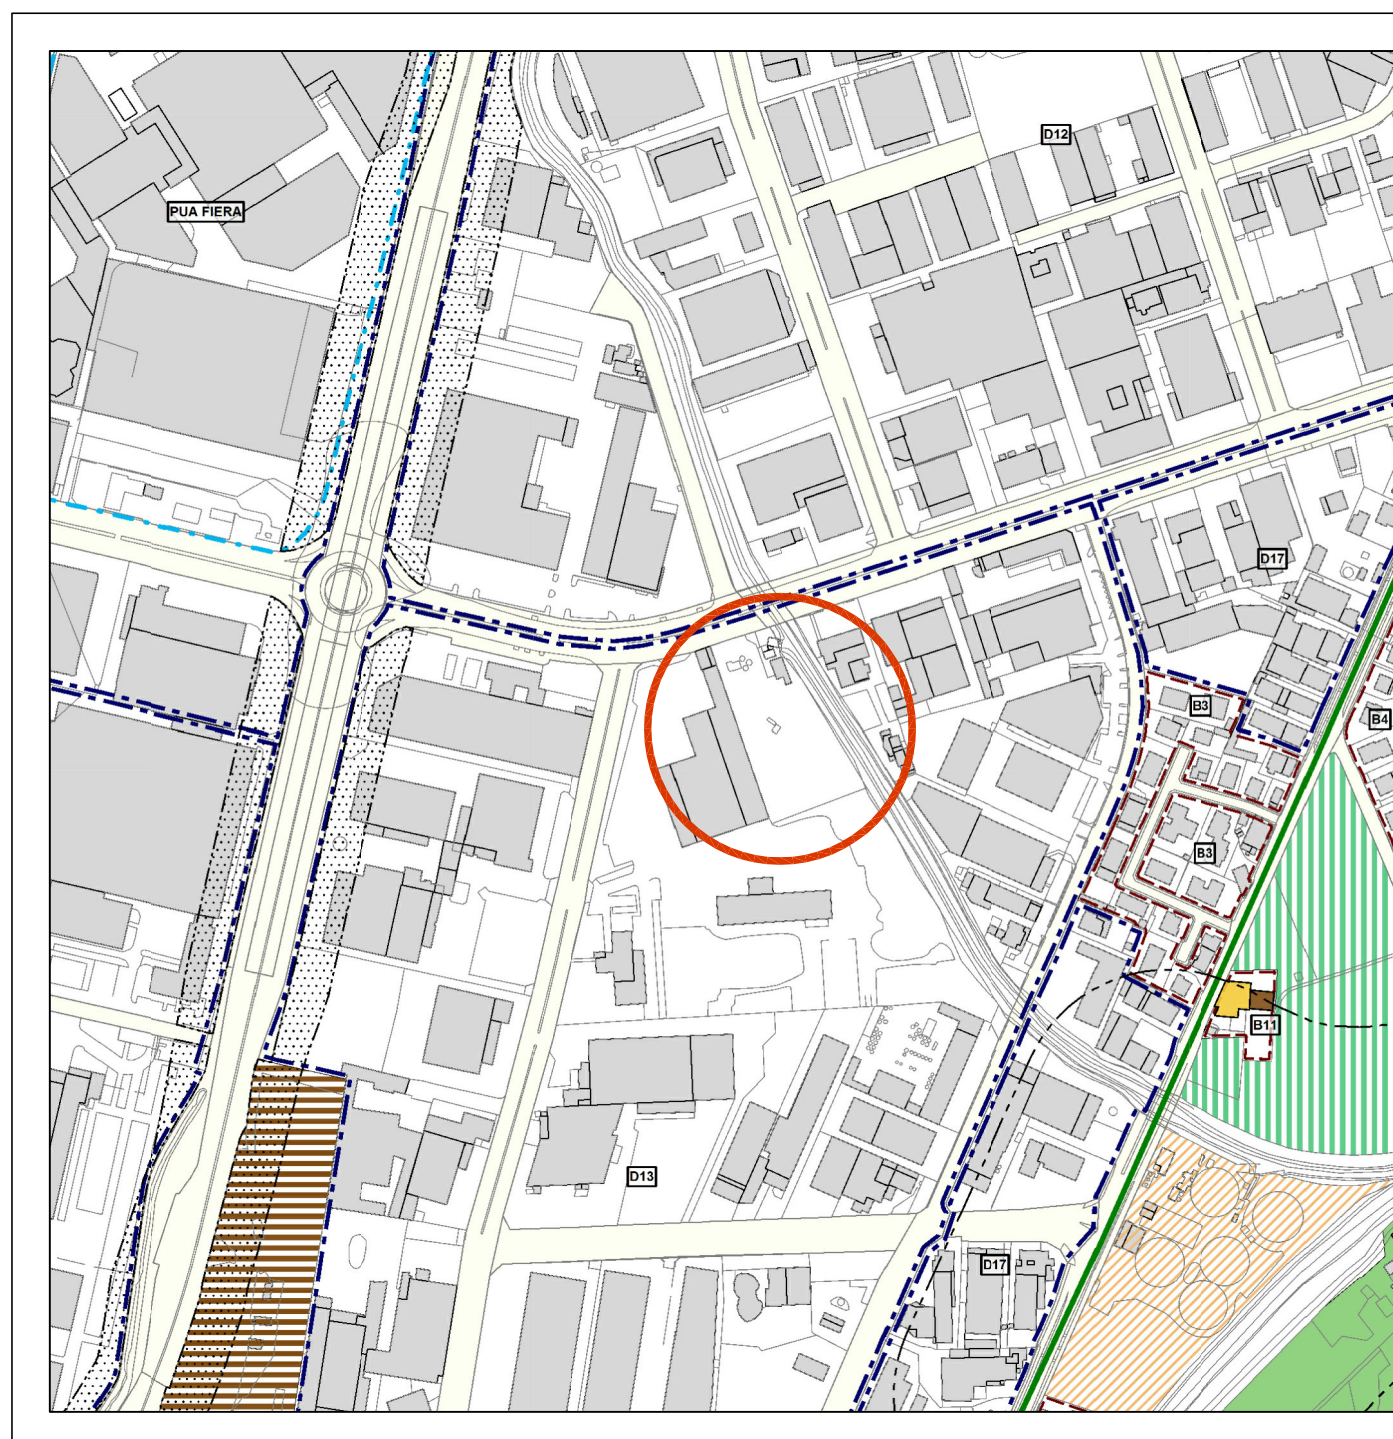

ESTRATTO DEL PIANO INTERVENTI

Scala 1:5000




CITTA' DI VICENZA
PROVINCIA DI VICENZA

net

Tav.1

| | | | |
|--|--|----------------|---------------|
| Committente: | VIBETONBRENTA S.r.l. Viale del Lavoro, 57 36100 Vicenza | | |
| Progetto: | AUTORIZZAZIONE PAESAGGISTICA | | |
| Titolo | Disegnato da | Controllato da | Data 1° Pres. |
| ESTRATTI DI MAPPA N.C.T., P.I. E C.T.R. | S.D.M. | N.V. | 02/10/2023 |
| Scale del disegno | File name: | | |
| 1:2000-1:5000-1:10000 | X:\580_STUDIO LAE\580_064_Vibetonbrenta_VI580_064_31102023 | | |
| Stato Disegno | Disegnato da | Controllato da | Data |
| Definitivo | S.D.M. | N.V. | 02/10/2023 |
| Rev. | Disegnato da | Controllato da | Data |
| Rev. 0 | S.D.M. | N.V. | 02/10/2023 |
| Progettisti | Timbro: | | |
| Dr.ssa RESI BERNADELLO Arch. NICOLA VISENTINI | | | |

Net Project s.r.l.
Arch. Quaglio Antenore
Piazza Modin 12
35129 Padova
tel 049 8935081
fax 049 8935137
infony@npsrl.net
p.iva 0427 5010280

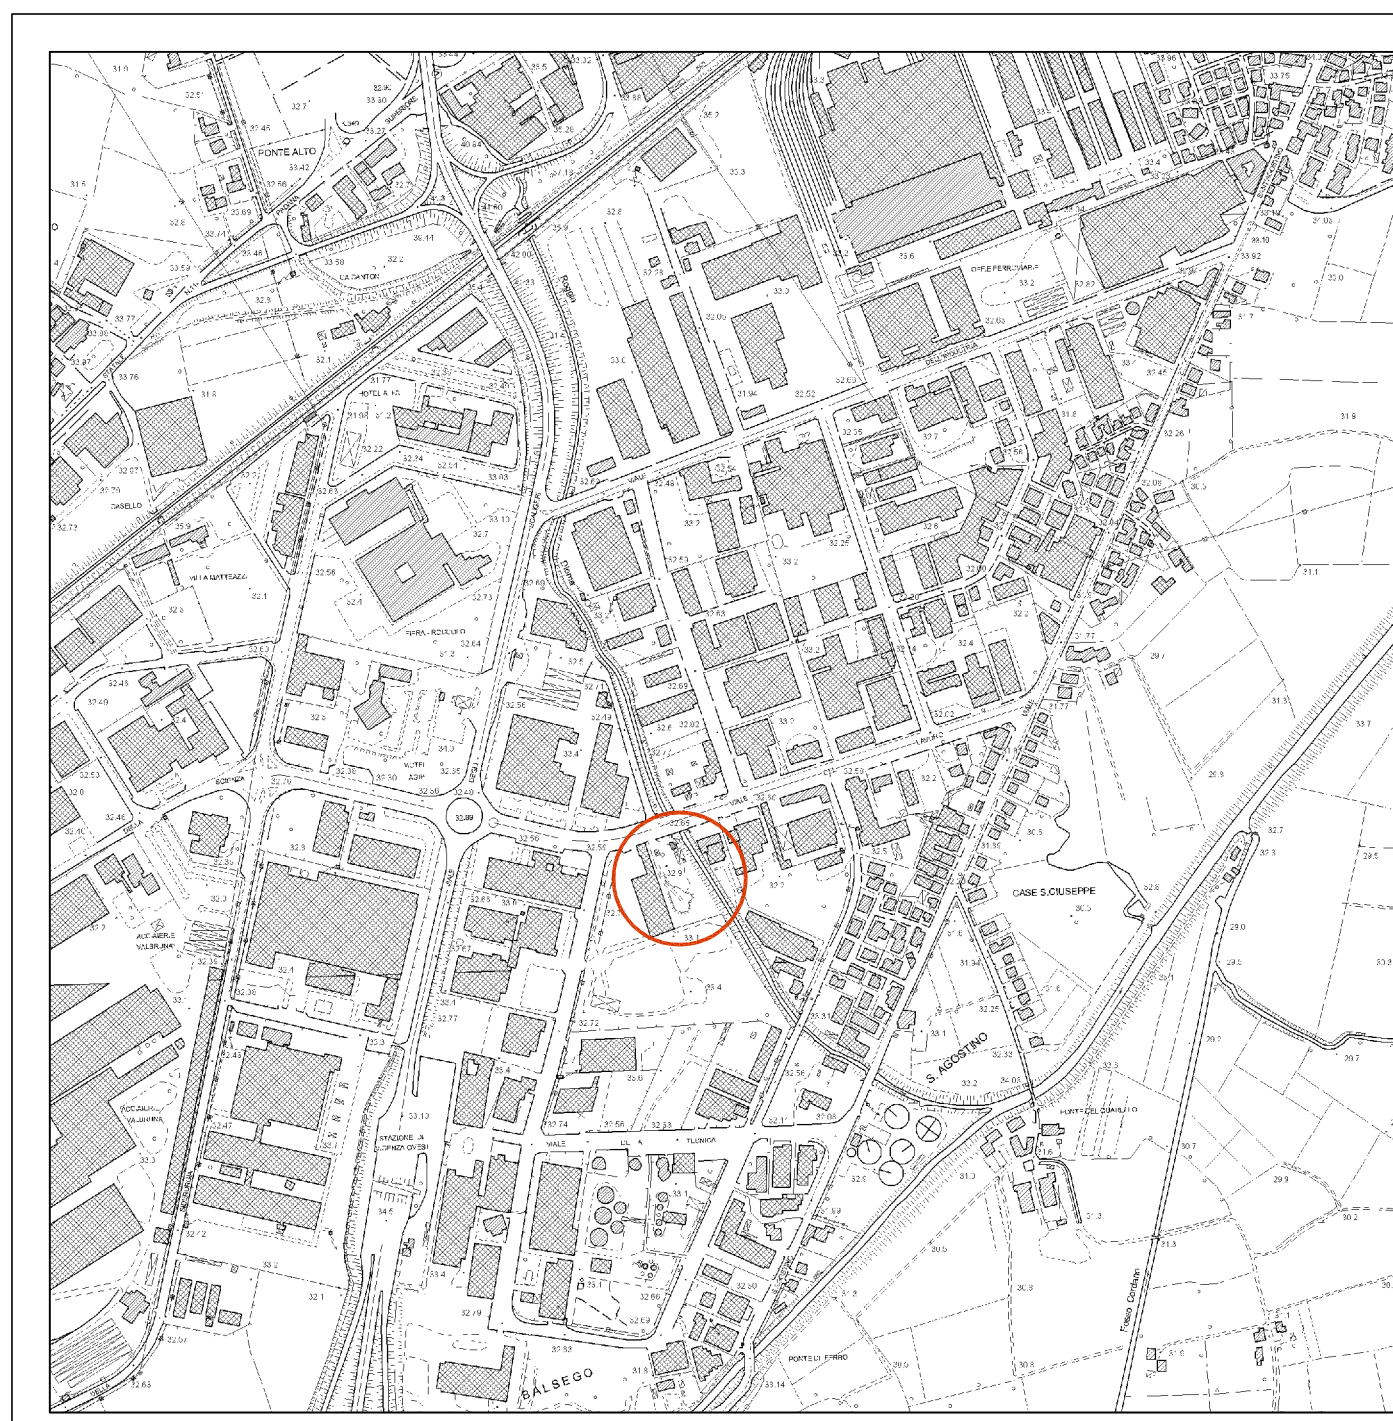

ESTRATTO DELLA C.T.R.

Scala 1:10000

Studio L.A.E. s.r.l.

CONSULENZE - INDAGINI AMBIENTALI
35128 PADOVA via G. Fortin, 1i Tel 049751185 Fax 049750741

