


PROSPETTO NORD


RIVESTIMENTO IN PANNELLATURA IN ALLUMINIO COLORE RAL 7016

RIVESTIMENTO IN PANNELLATURA IN ALLUMINIO COLORE RAL 7016

PROSPETTO SUD

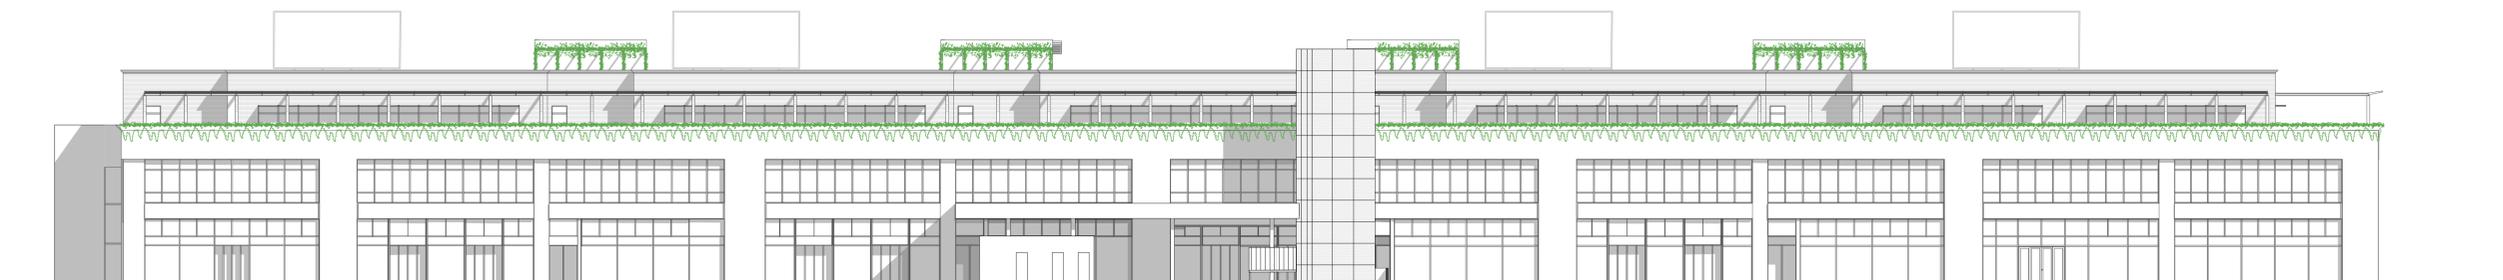

PROSPETTO OVEST

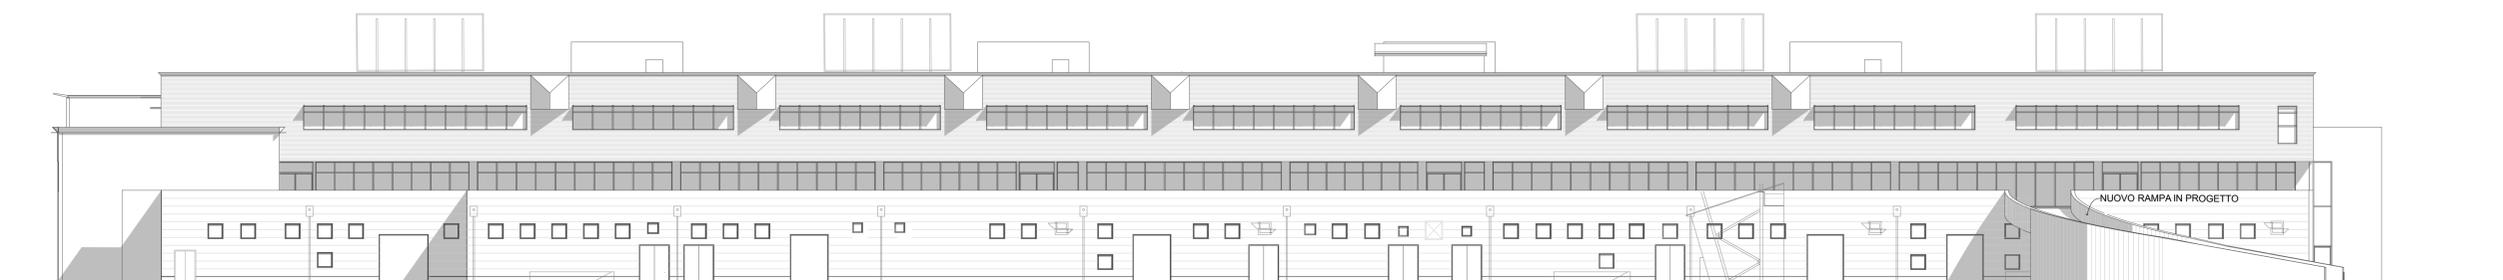

PROSPETTO EST

RIQUALIFICAZIONE DI IMMOBILE AD USO COMMERCIALE
ARTIGIANALE DIREZIONALE SITO IN VIA SCOLARI 3
DENOMINATO CITY EST

Comune
Vicenza

Provincia
Vicenza

COMMITTENTE : CITY EST SRL

TAV.
7

STATO DI PROGETTO:
prospetti

Revis.	Data	Aggiornamenti	Redatto	Verificato	Approvato
0	GIU 2024		MS	FM	PM

Scala 1:250

File: 491_PE_VIA_

Ns Rif 491/22
GIU 2024

IT'ING
PROGETTI

Ing. Piero Maritan
n.5385 - Ordine degli Ingegneri - Padova



Stipite
CIV. 1 - 82-2152

Stipite
CIV. 1 - 82-2152

CITY EST SRL
18 Francesco Zanetti

Stipite
CIV. 1 - 82-2152

IT'ING PROGETTI SRL via Udine 6 - 35142 - PADOVA
T+39.049.807.82.48 - F+39.049.645.16.97