


LEGENDA:

- Linea derivazione elettrica MEDIA TENSIONE
- Linea derivazione elettrica BASSA TENSIONE
- Rete fognatura nera
- Rete fognatura acque meteoriche
- Rete elettrica
- Cabina di trasformazione
- Posti auto con dispositivo ricarica auto elettriche

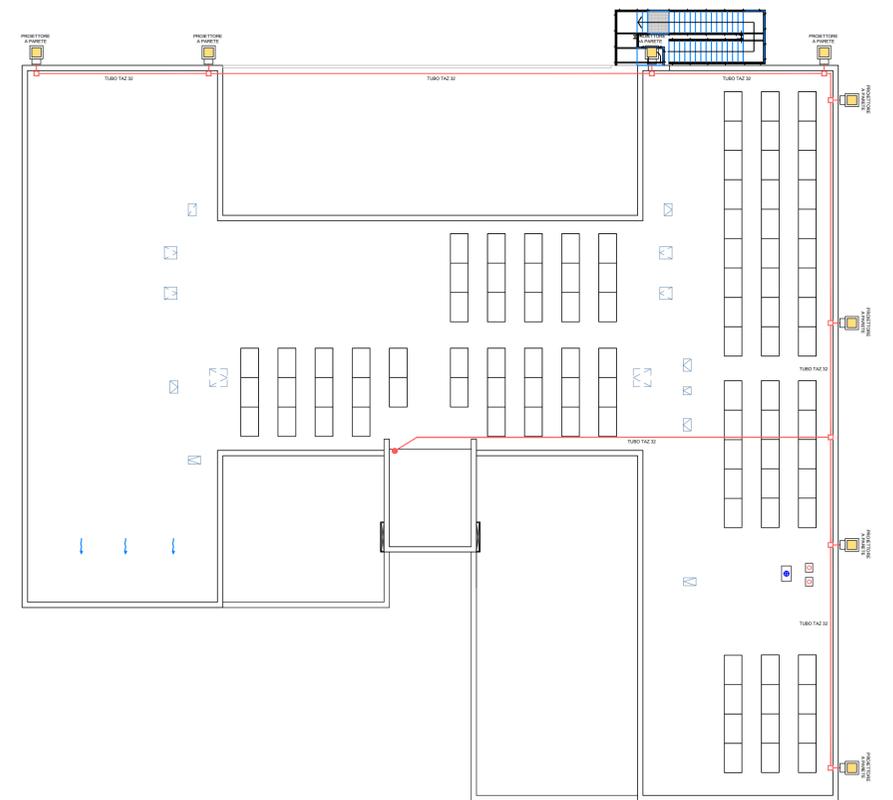

Comune di VICENZA

Provincia di VICENZA

TAVOLA
5/5

SCALA: 1:200
DATA: GIUGNO 2024
STATO DI PROGETTO

C24-011168
VERIFICA ASSOGGETTAMENTO V.I.A. E
AUTORIZZAZIONE COMMERCIALE PALLADIO (VI)

TITOLO: PLANIMETRIA SOTTOSERVIZI LOTTO 2 PUA 215 - PIANTE COPERTURA



PROGETTISTA
Dott. Arch. Massimo Galvanin
Via Bosco 81 - 36050 Bressanvido (VI)
C.F. GLVMS71819L840R

D.O.L.L.
Dott. Arch. Massimo Galvanin
Via Bosco 81 - 36050 Bressanvido (VI)
C.F. GLVMS71819L840R

COMMITTENTE
ELETTRIVENETA S.P.A.
Immobiliare Sereno S.R.L.