


Planimetria scala 1:250 - stato futuro

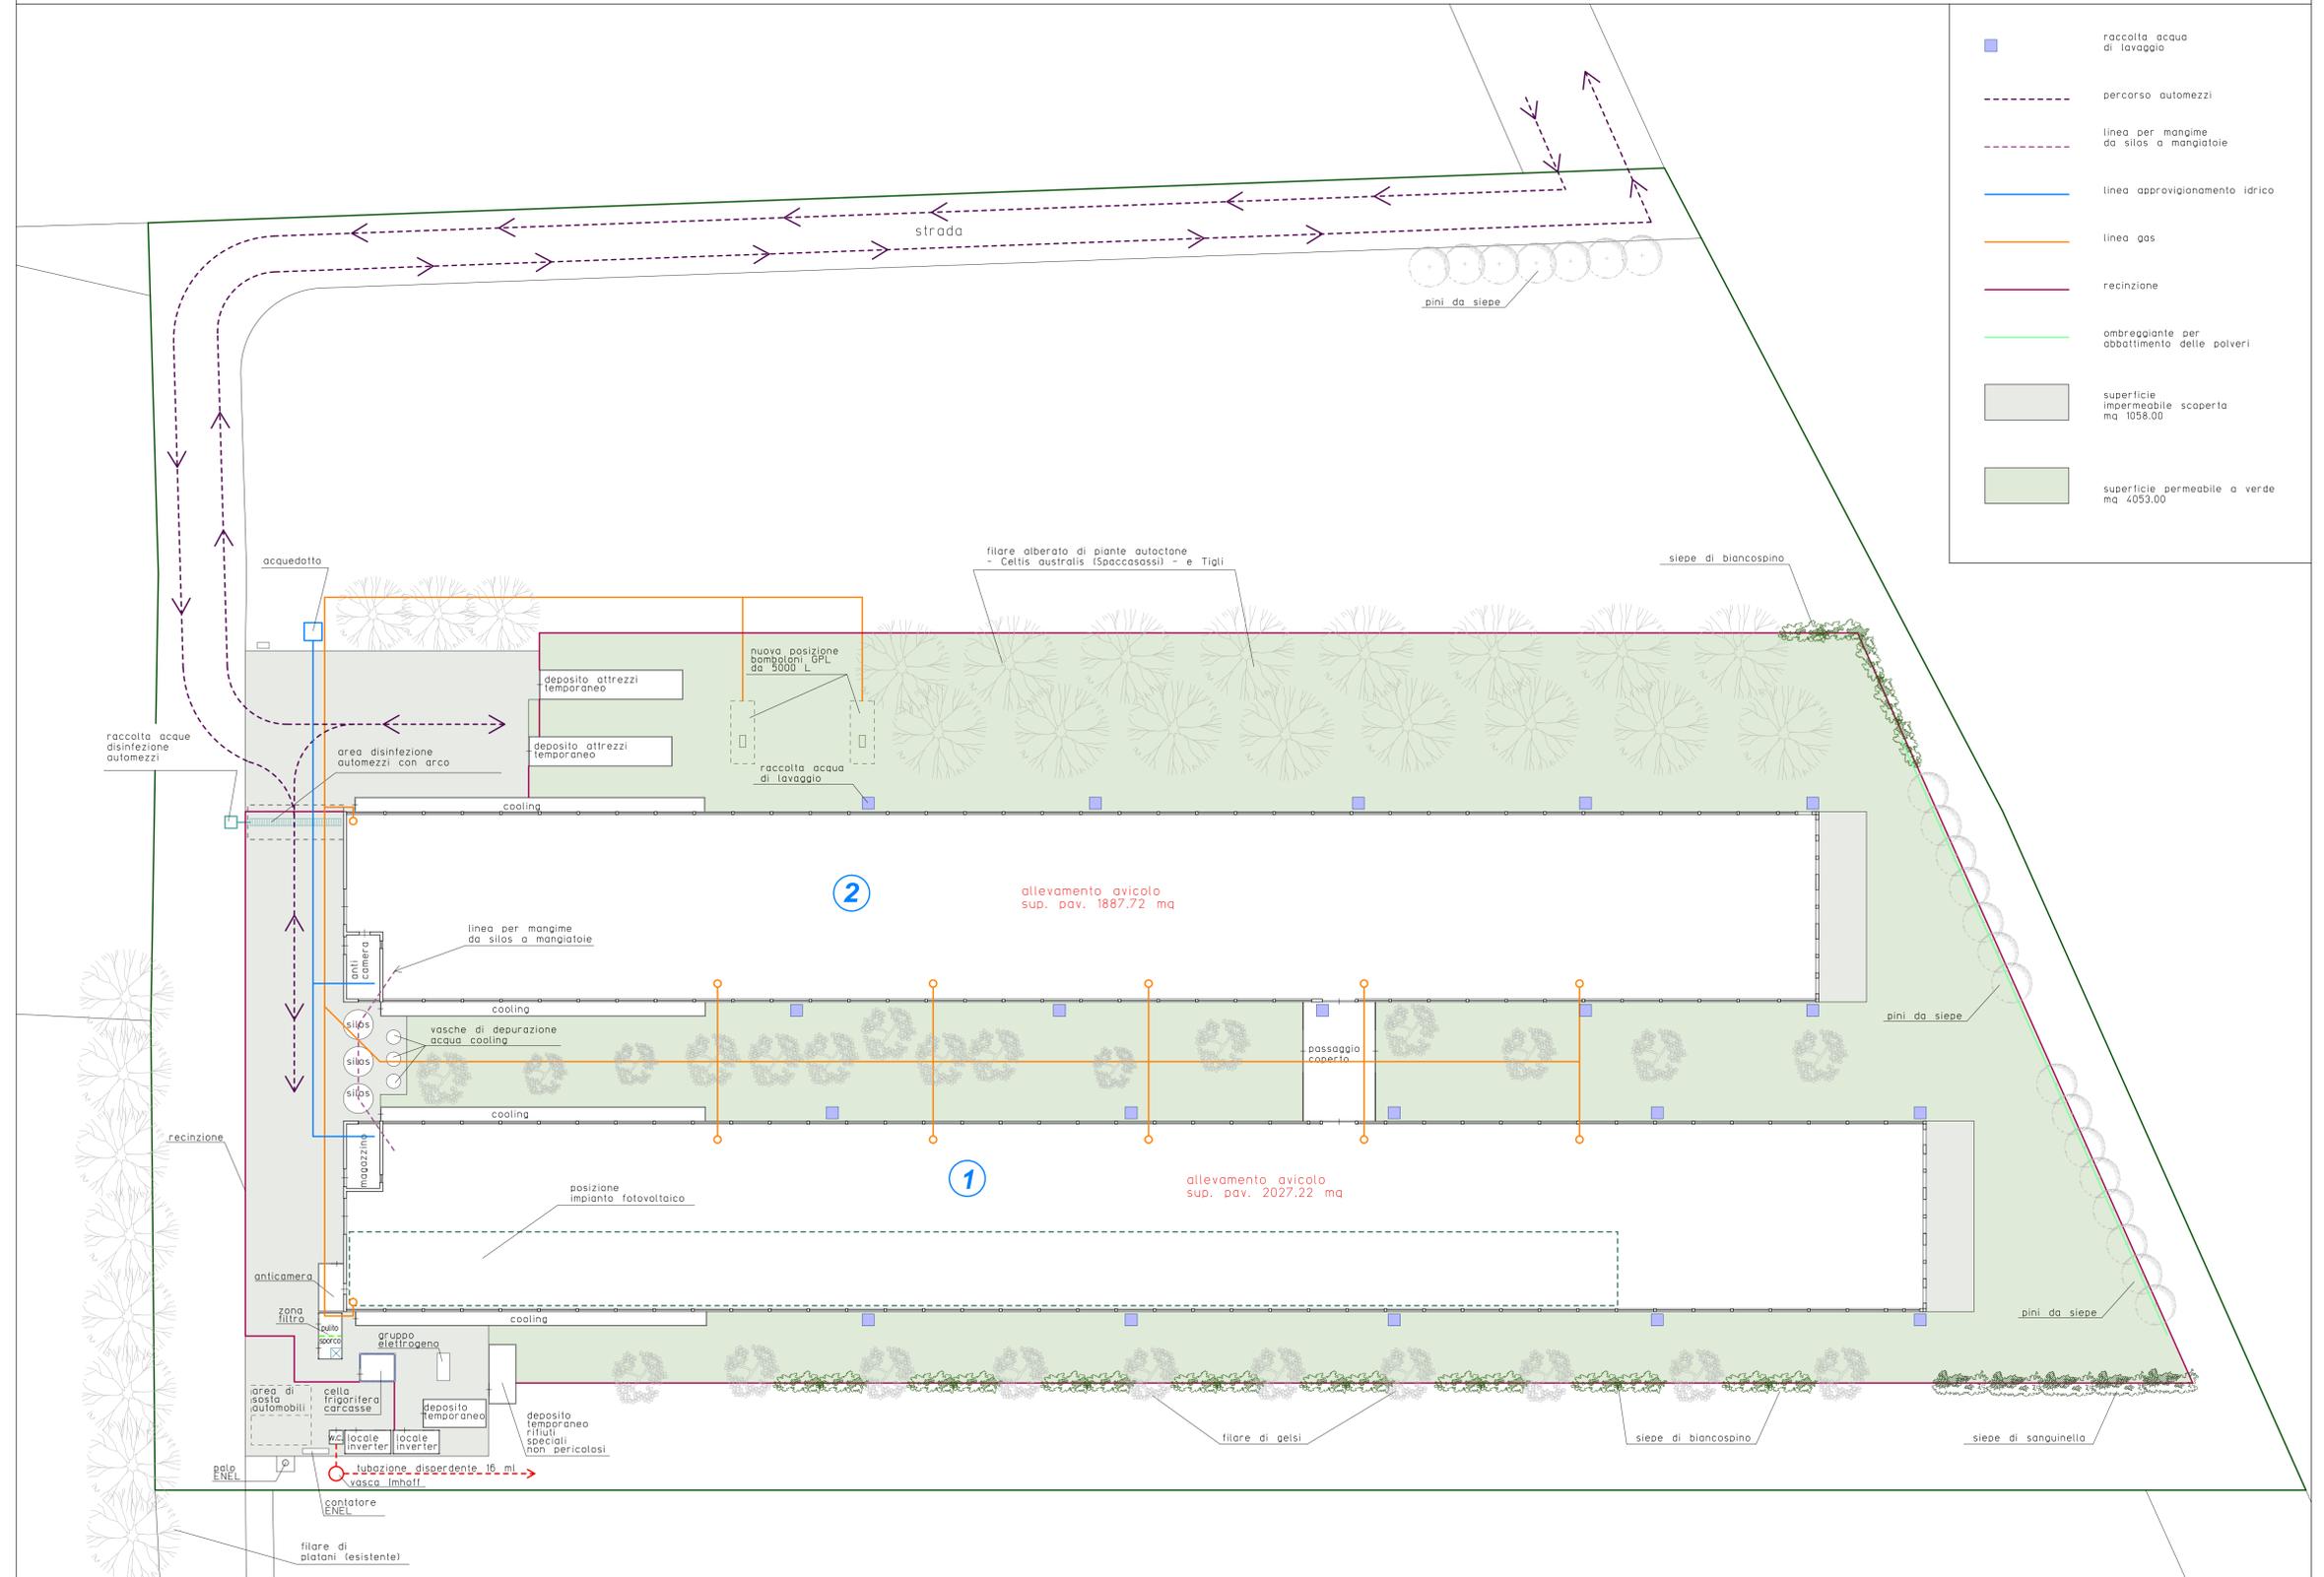

- raccolta acqua di lavaggio
- percorso automezzi
- linea per mangime da silos a mangiatoie
- linea approvvigionamento idrico
- linea gas
- recinzione
- ombreggiante per abbattimento delle polveri
- superficie impermeabile scoperta mq 1056,00
- superficie permeabile a verde mq 4053,00

Ditta: AZIENDA AGRICOLA GHIOTTO F.lli ss		
PLANIMETRIE CAPANNONI		TAVOLA N° 2 stato futuro
DATA 14.032024	SCALA 1:250	PROGETTISTA ARCH. MARTINA PRETTO
PRETTO STUDIO ASSOCIATO <small>Via G.B. Solinas, 19 2 Barbaresco (Cuneo) Tel. e Fax 0144/886003 e-mail: studio.pretto@barbaresco.it</small>		
A termini di legge si riserva la proprietà di questo disegno, con diritto di riprodotto a chiunque renderlo noto a terzi e delle concorrenti, senza nostra autorizzazione		