



Protocollo n. 1054677 del 28/12/2023 - Pag. 1 di 1

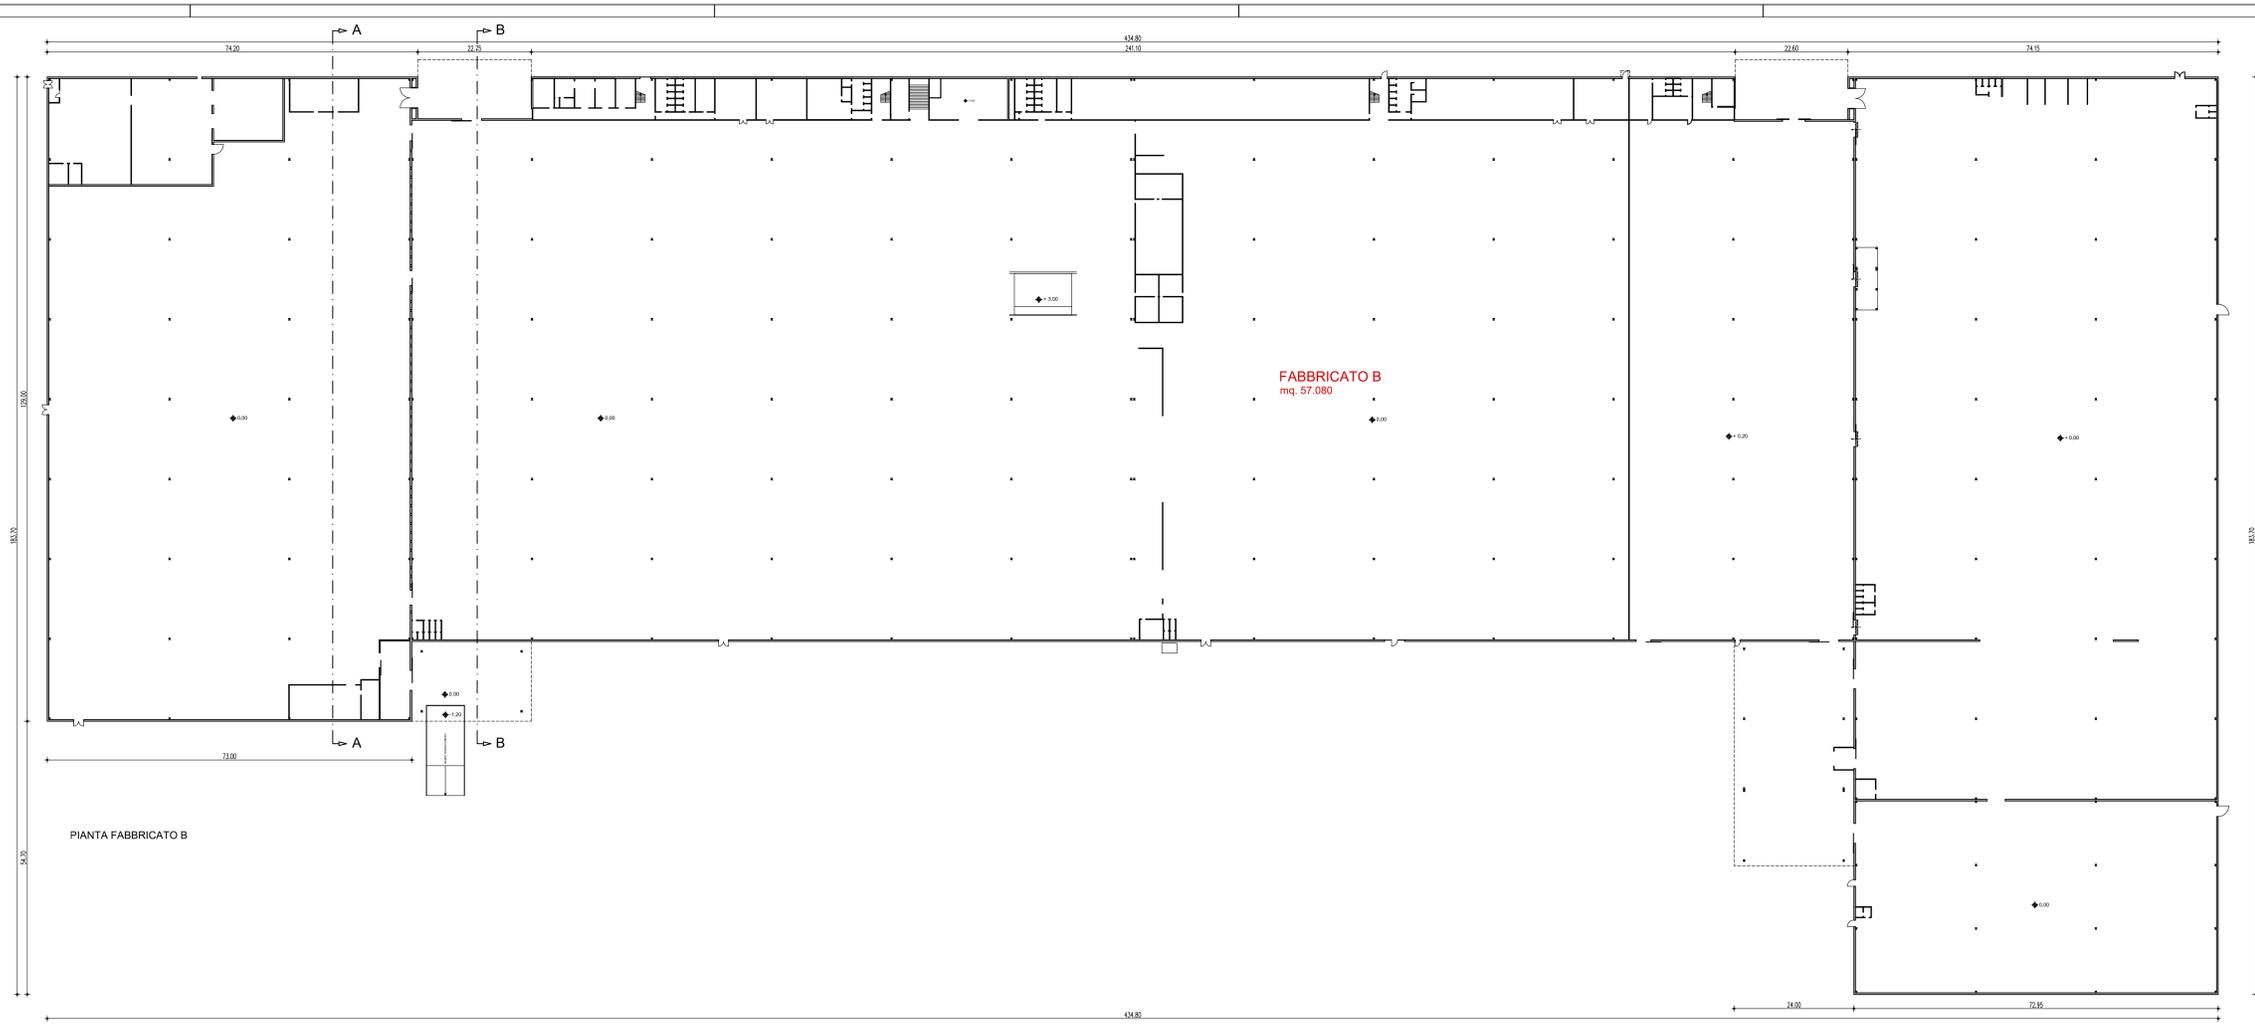

PIANTA FABBRICATO B

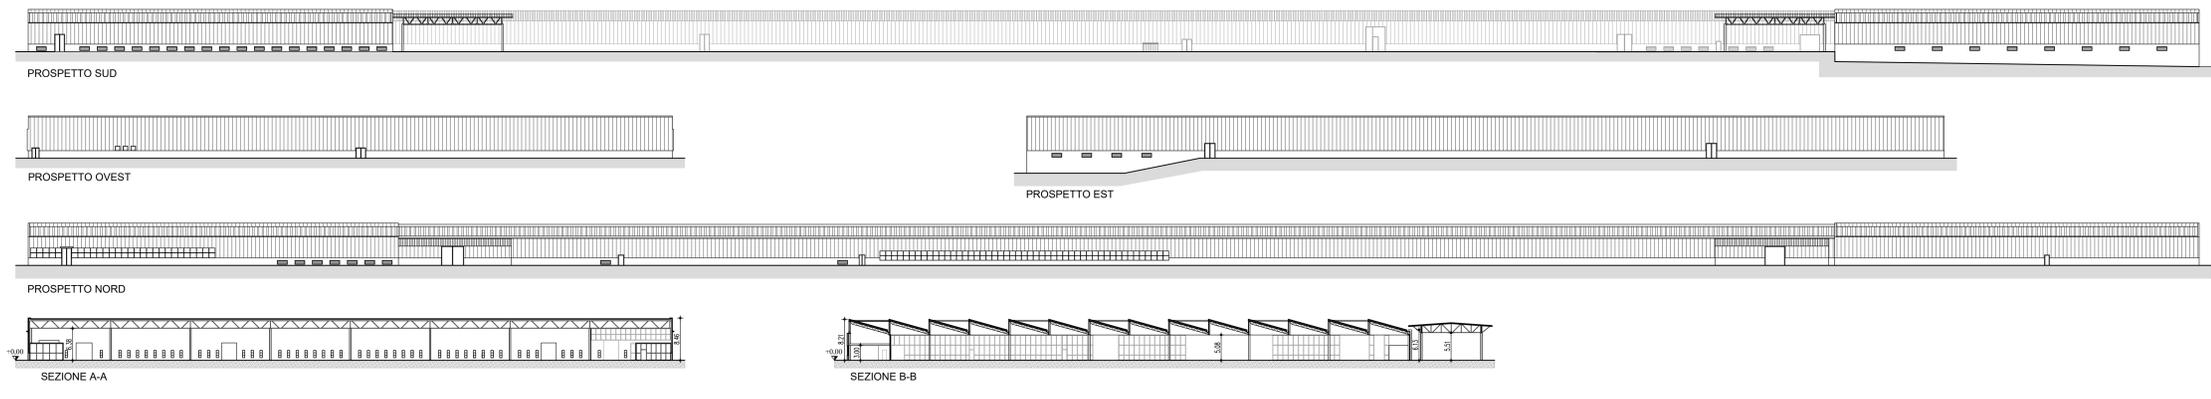

ELENCO FABBRICATI E RELATIVA SUP. COPERTA

A - FABBRICATO PRODUTTIVO	mq	56.639
B - FABBRICATO PRODUTTIVO	mq	57.080
C - FABBRICATO PRODUTTIVO	mq	2.538
D - FABBRICATO PRODUTTIVO	mq	1.836
E - FABBRICATO PRODUTTIVO	mq	1.897
F - POSTAZIONE INGRESSO	mq	42
G - POSTAZIONE INGRESSO	mq	193
H.1 - ACCESSORI/SILOS	mq	145
H.2 - ACCESSORI/SILOS	mq	95
H.3 - ACCESSORI/SILOS	mq	95
H.4 - ACCESSORI/SILOS	mq	95
H.5 - ACCESSORI/SILOS	mq	50
H.6 - ACCESSORI/SILOS	mq	110
H.7 - ACCESSORI/SILOS	mq	79
H.8 - ACCESSORI/SILOS	mq	14
I.1 - ACCESSORI/SILOS	mq	32
I.2 - ACCESSORI/SILOS	mq	10
I.3 - ACCESSORI/SILOS	mq	15
I.4 - ACCESSORI/SILOS	mq	76
I.5 - ACCESSORI/SILOS	mq	57
L - ACCESSORI/SILOS	mq	15
<b>TOTALE SUP. COPERTA</b>	<b>mq</b>	<b>121.113</b>

REGIONE DEL VENETO PROVINCIA DI VICENZA

COMUNE DI SCHIO  
P.U.A. D1/028  
STABILIMENTI EX LANEROSI

STATO ATTUALE - FABBRICATO B

NOVEMBRE 2023

A/04

scala 1:500

Comittente  
IMMOBILI E PARTECIPAZIONI S.r.l.

Studio di Ingegneria Edile  
Dott. Ing. Gian Domenico Cazzola  
Via Lago di Lugano n°27-38015 SCHIO (VI)  
Tel. 0445/576403 cell. 335 5891670  
E-mail: cazzola713@gmail.com

disegnatore Geom. Alessandra Ruzio

Y:\VAE\02\PIU LANEROSI D1-28\2023 11 PUA D1-28\2023 11 PUA D1-28 ADA FABR B.DWG

A termini di legge ci riserviamo la proprietà di questo elaborato grafico con divieto di riproduzione anche parziale, e comunque riteniamo non a terzi e di altre concorrenti senza nostra esplicita autorizzazione. Elaborazioni computerizzate.