


- PERIMETRO AREA P.U.A. IN PROPRIETA' PRIVATA (mq 318.433)
- PERIMETRO AREE INTEGRATIVE ESTERNE AL P.U.A.  
N.1 - AREA AD EST MQ. 8354 (INGRESSO N.3) N.2 - AREA A NORD MQ. 4772 (INGRESSO N.2)  
 N.3 - AREA A OVEST MQ. 429 (USCITA DA VIA VENETO)  
 N.4 - AREA A SUD MQ. 25 (PASSERELLA CICLABILE)
- RISPETTO FLUVIALE
- RISPETTO STRADALE
- CORRIDOIO ECOLOGICO
- RISPETTO IDRAULICO ROGGIA MAESTRA

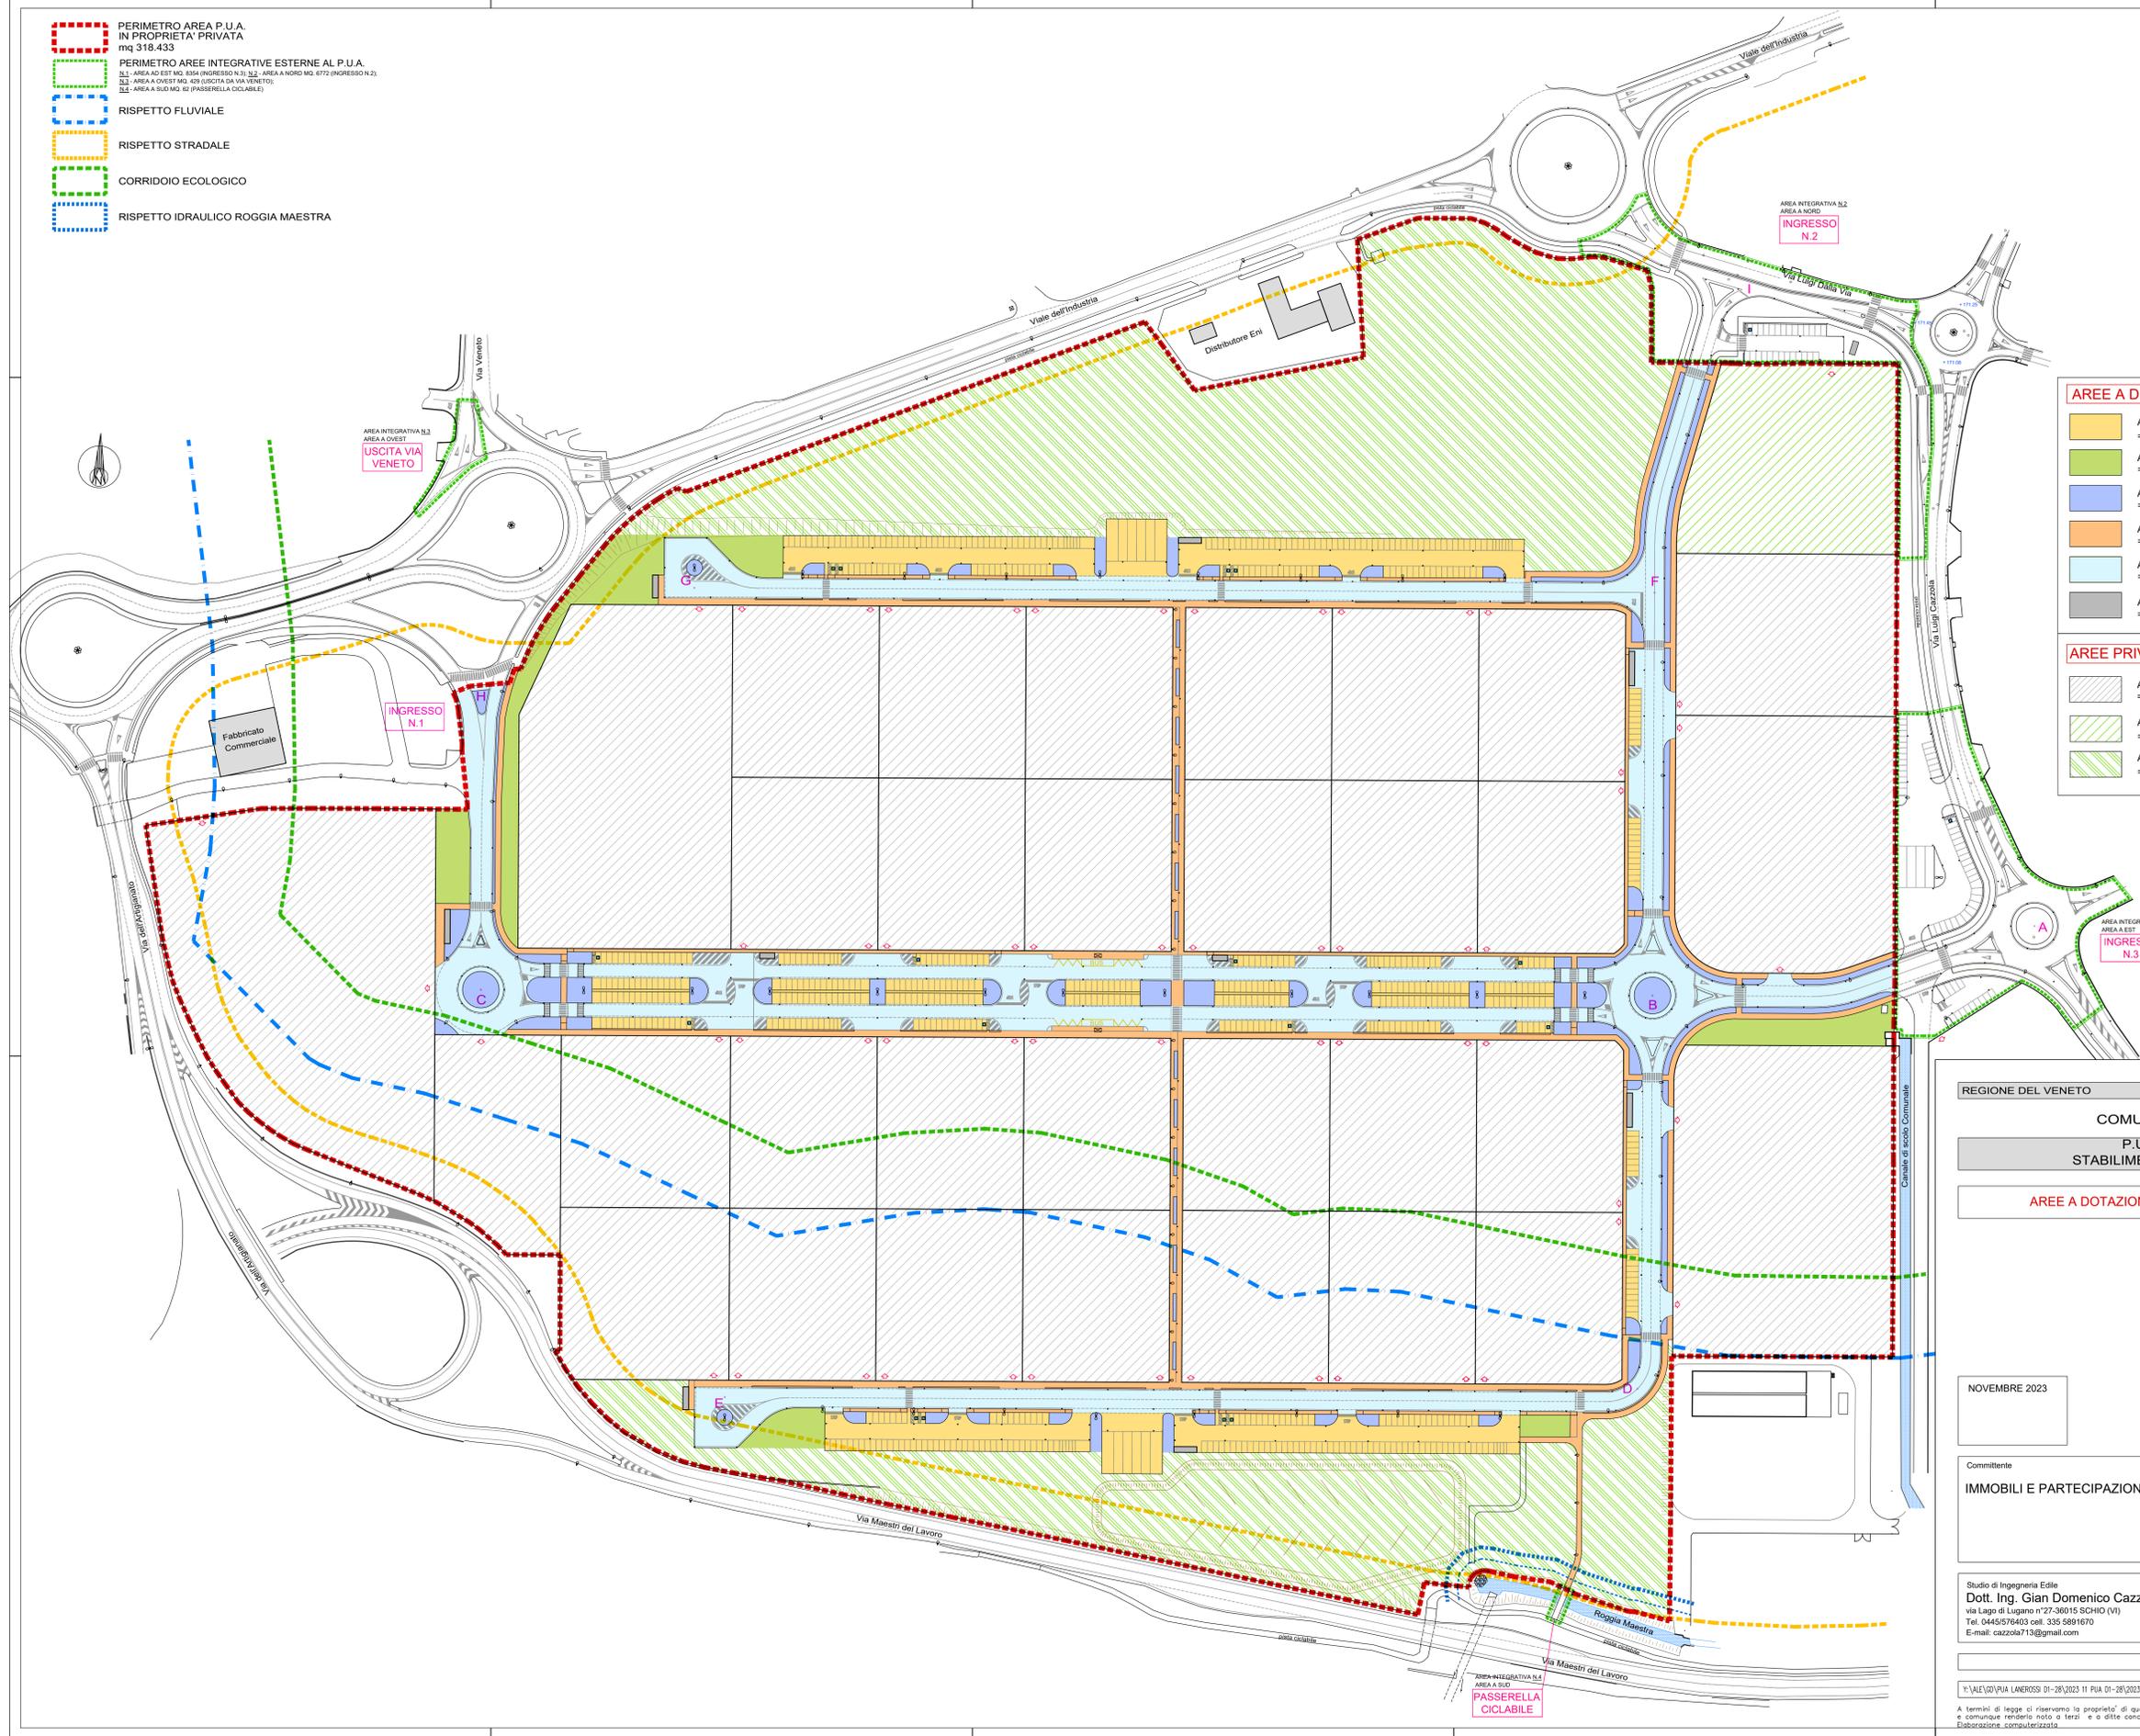

<b>AREE A DOTAZIONE URBANA = 64.006mq</b>	
<span style="background-color: yellow; width: 15px; height: 10px; display: inline-block; margin-right: 5px;"></span>	AREE PARCHEGGI = 15.378mq
<span style="background-color: lightgreen; width: 15px; height: 10px; display: inline-block; margin-right: 5px;"></span>	AREE VERDI = 4.969mq
<span style="background-color: lightblue; width: 15px; height: 10px; display: inline-block; margin-right: 5px;"></span>	AREE AIUOLE = 6.026mq
<span style="background-color: orange; width: 15px; height: 10px; display: inline-block; margin-right: 5px;"></span>	AREE PERCORSI PEDONALICICLABILI = 10.366mq
<span style="background-color: lightcyan; width: 15px; height: 10px; display: inline-block; margin-right: 5px;"></span>	AREE VIABILITA' = 27.019mq
<span style="background-color: grey; width: 15px; height: 10px; display: inline-block; margin-right: 5px;"></span>	AREE CABINE ELETTRICHE = 248mq
<b>AREE PRIVATE = 254.427mq</b>	
<span style="border: 1px solid black; width: 15px; height: 10px; display: inline-block; margin-right: 5px;"></span>	AREE LOTTI EDIFICABILI = 191.197mq
<span style="background-color: lightgreen; width: 15px; height: 10px; display: inline-block; margin-right: 5px;"></span>	AREE LOTTI A VERDE = 7.333mq
<span style="background-color: yellowgreen; width: 15px; height: 10px; display: inline-block; margin-right: 5px;"></span>	AREE A VERDE PRIVATO = 55.897mq

REGIONE DEL VENETO		PROVINCIA DI VICENZA
<b>COMUNE DI SCHIO</b>		
P.U.A. D1/028		
<b>STABILIMENTI EX LANEROSI</b>		
<b>AREE A DOTAZIONE URBANA E AREE PRIVATE</b>		
NOVEMBRE 2023		<b>B/03</b>
		scala 1:1000
Committente <b>IMMOBILI E PARTECIPAZIONI S.r.l.</b>		
Studio di Ingegneria Edile <b>Dott. Ing. Gian Domenico Cazzola</b> via Lago di Lugano n°27-36015 SCHIO (VI) Tel. 0445/576403 cell. 335 5891670 E-mail: cazzola713@gmail.com		
		disegnatore Geom. Alessandro Ruaro
Y:\ALE\20\PIA LANEROSI D1-28\2023 11 PUA D1-28\2023 11 PUA D1-28 B03 SPSE.DWG A termini di legge ci riserviamo la proprietà di questo elaborato grafico con divieto di riprodurlo anche parzialmente, e comunque renderlo noto a terzi e a ditte concorrenti senza nostra esplicita autorizzazione.		

Protocollo n. 114009001 GE/2023/065477 del 28/12/2023 - Pag. 1 di 1