


- PERIMETRO AREA P.U.A. IN PROPRIETA' PRIVATA (mq. 318.433)
- PERIMETRO AREE INTEGRATIVE ESTERNE AL P.U.A.  
N.1 - AREA AD EST MQ. 854 (INGRESSO N.3) N.2 - AREA A NORD MQ. 4772 (INGRESSO N.2)  
N.3 - AREA A OVEST MQ. 429 (USCITA DA VIA VENETO)  
N.4 - AREA A SUD MQ. 25 (PASSERELLA CICLABILE)
- RISPETTO FLUVIALE
- RISPETTO STRADALE
- CORRIDOIO ECOLOGICO
- RISPETTO IDRAULICO ROGGIA MAESTRA

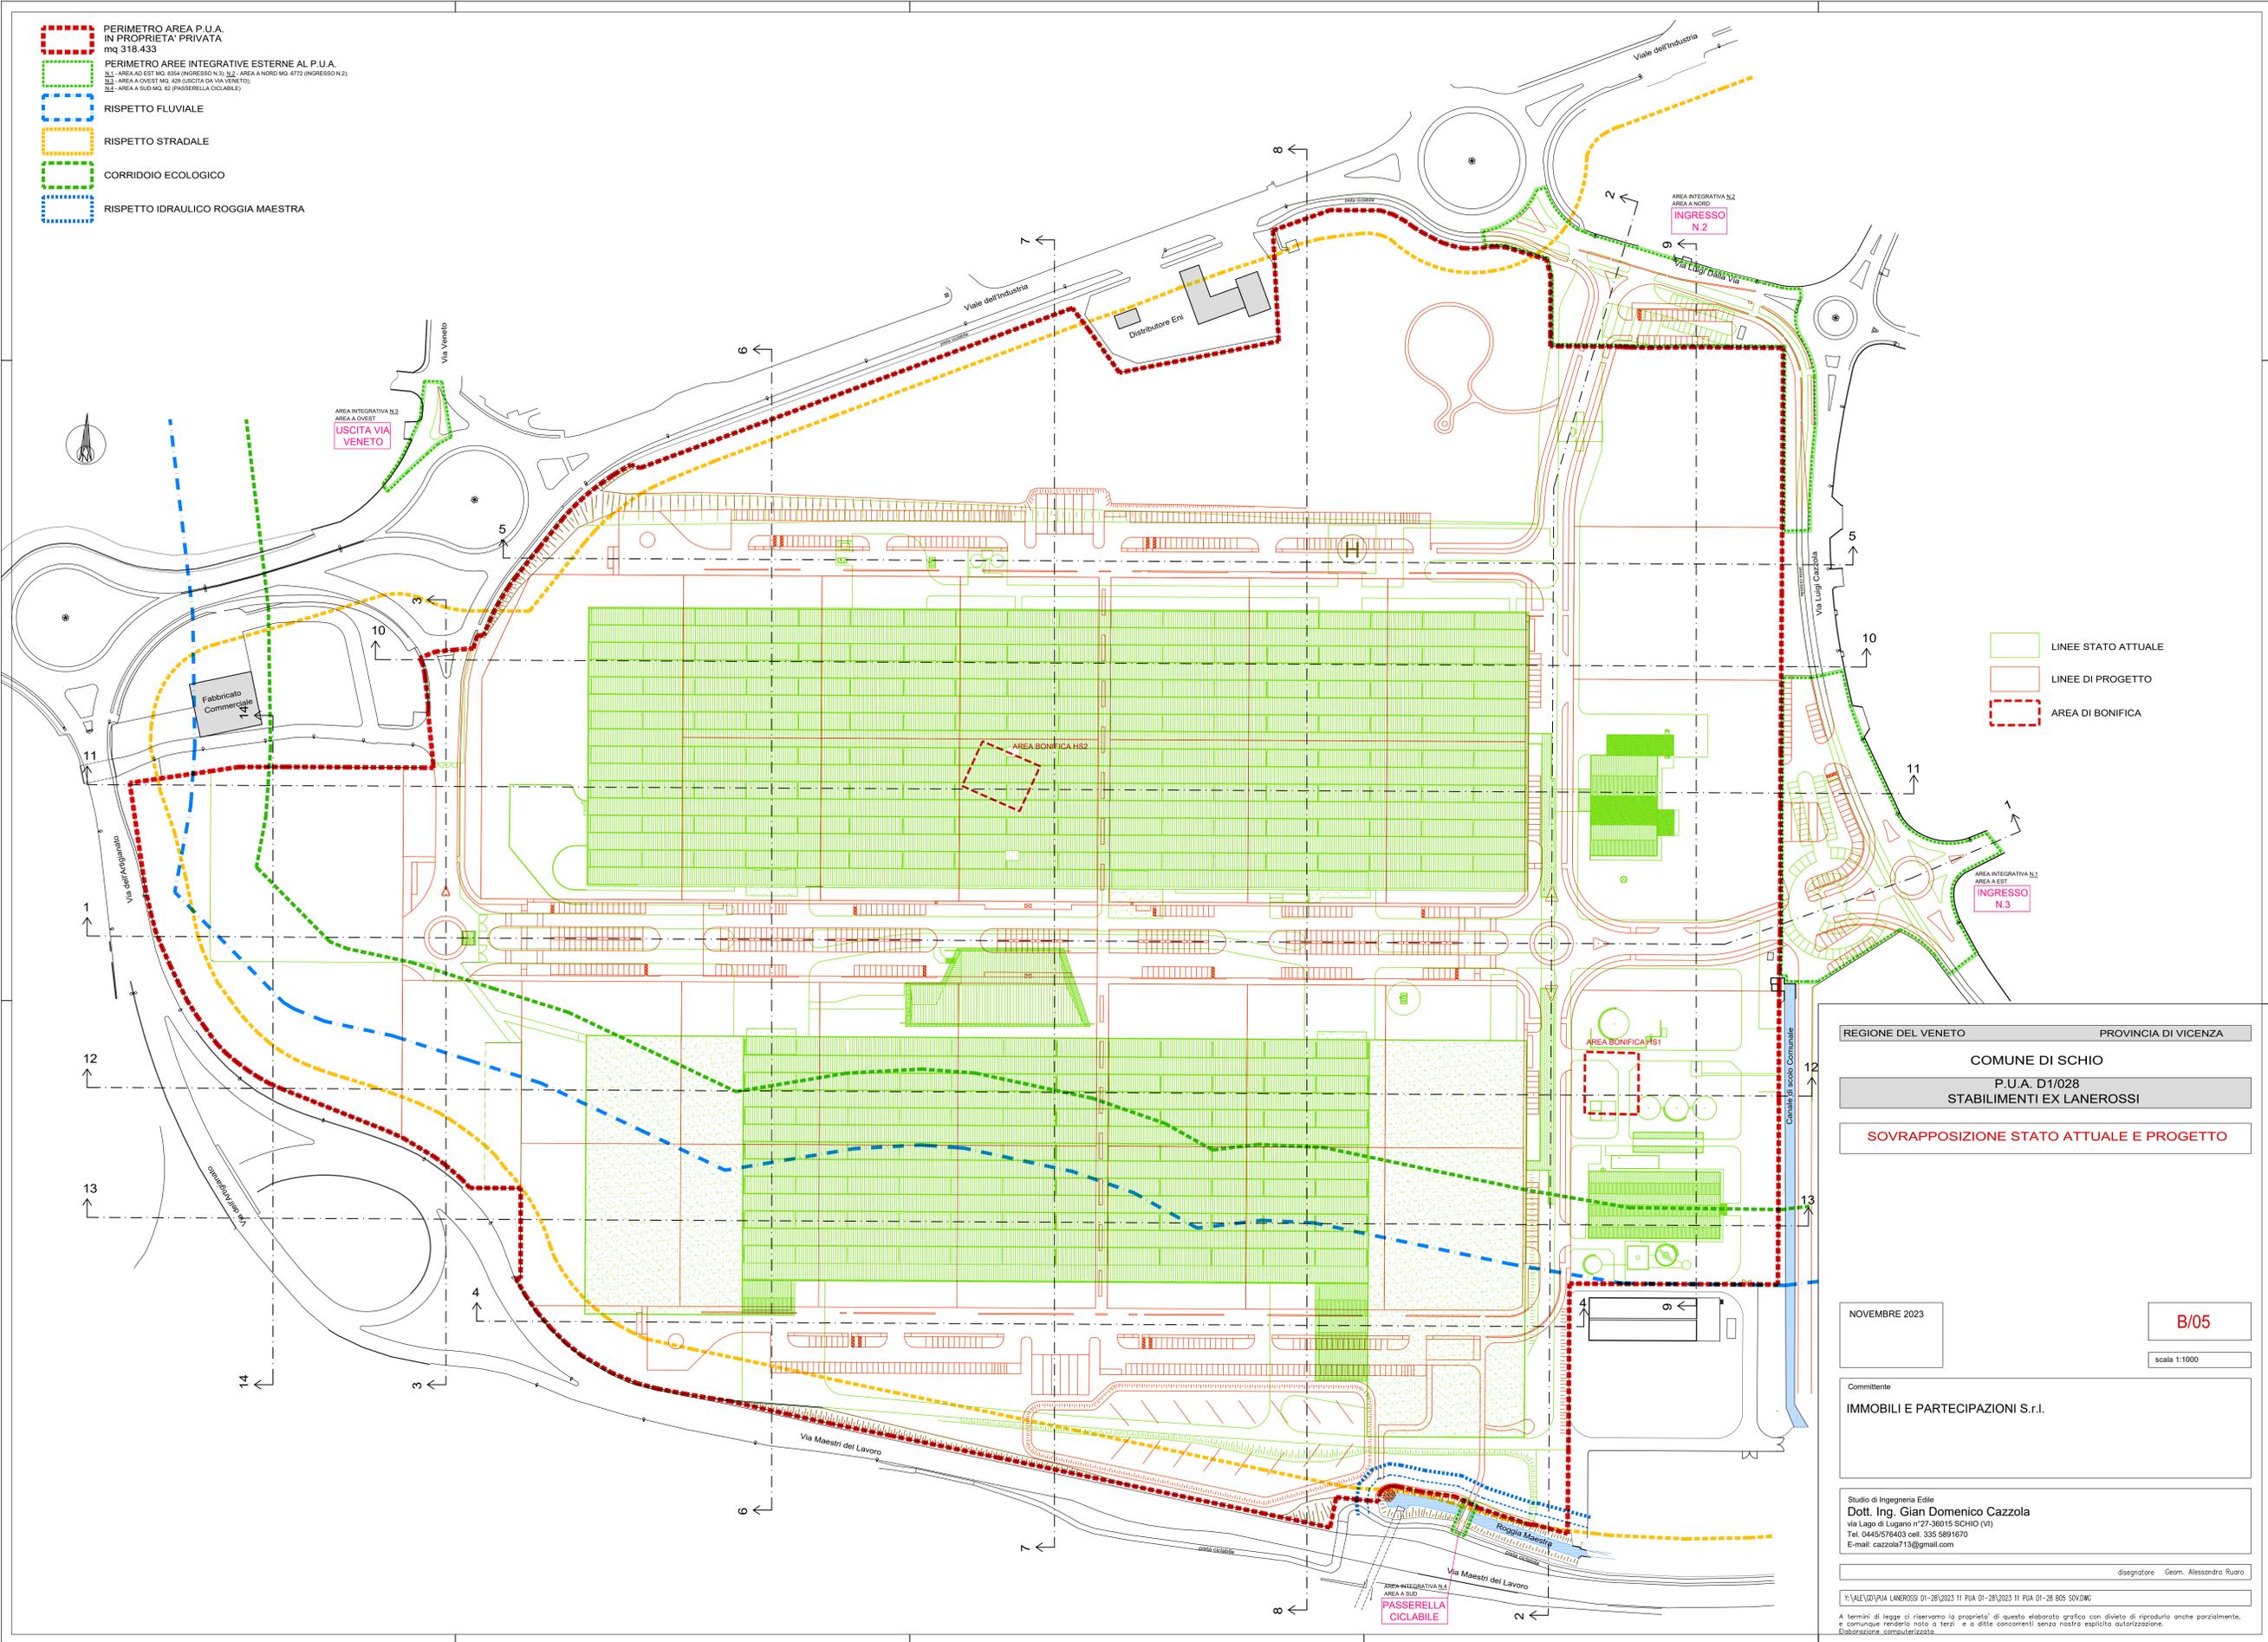

- LINEE STATO ATTUALE
- LINEE DI PROGETTO
- AREA DI BONIFICA

REGIONE DEL VENETO PROVINCIA DI VICENZA  
**COMUNE DI SCHIO**  
 P.U.A. D1/028  
 STABILIMENTI EX LANEROSSI  
**SOVRAPPOSIZIONE STATO ATTUALE E PROGETTO**

NOVEMBRE 2023 **B/05**  
 scala 1:1000

Committente  
**IMMOBILI E PARTECIPAZIONI S.r.l.**

Studio di Ingegneria Edile  
**Dott. Ing. Gian Domenico Cazzola**  
 via Lago di Lugano n°27-36015 SCHIO (VI)  
 Tel. 0445/576403 cell. 335 5891670  
 E-mail: cazzola713@gmail.com

disegnatore Geom. Alessandra Ruaro  
 Y:\ALE\20\PIA LANEROSI D1-28\2023 11 PUA D1-28\2023 11 PUA D1-28 B05 SOV.DWG  
 A termini di legge ci riserviamo la proprietà di questo elaborato grafico con divieto di riprodurlo anche parzialmente, e comunque renderlo noto a terzi e a ditte concorrenti senza nostra esplicita autorizzazione.  
 fabio@immobili.com/ed/2023/

Protocollo n. 114009001 GE/2023/0654673 del 28/12/2023 - Pag. 1 di 1