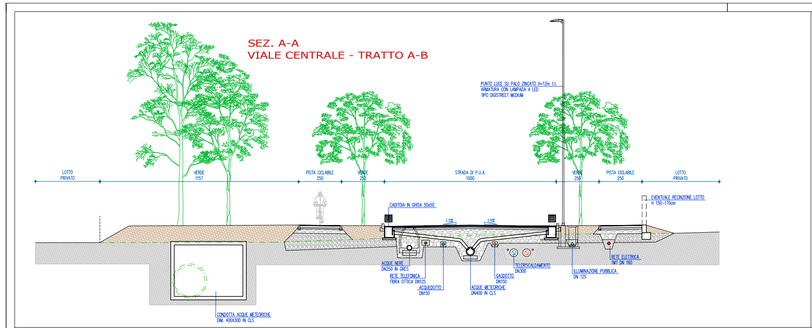


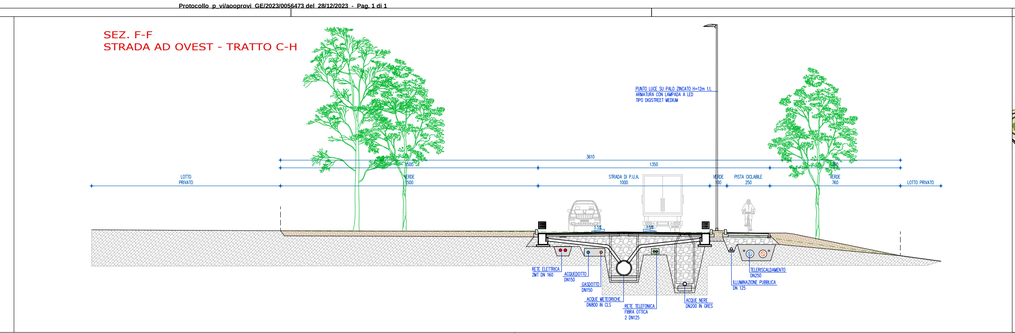

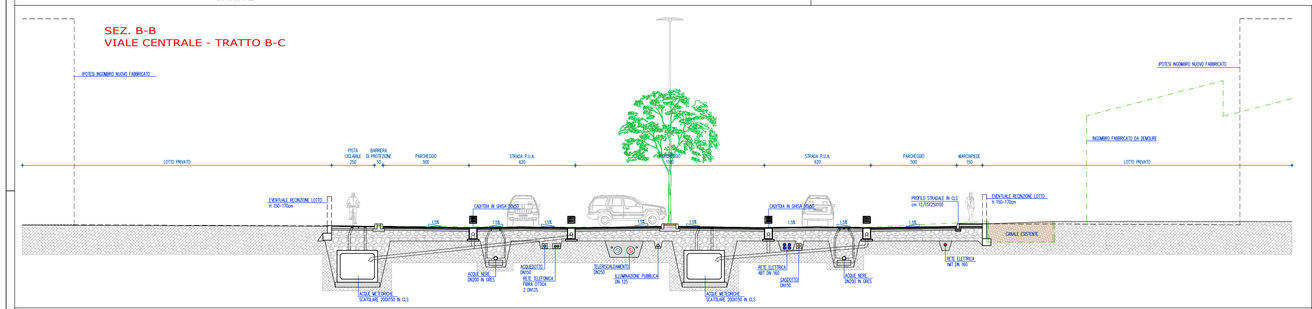


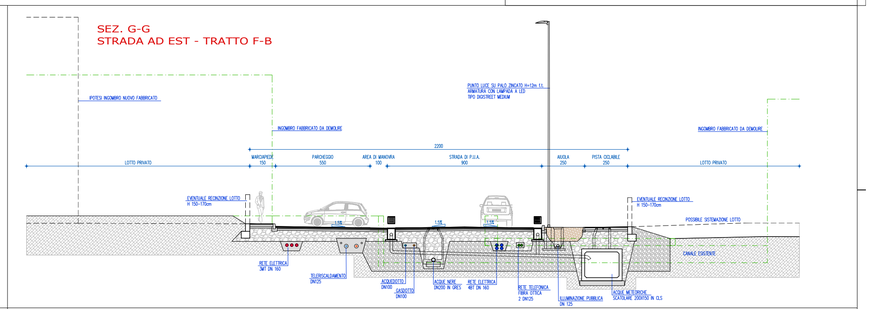


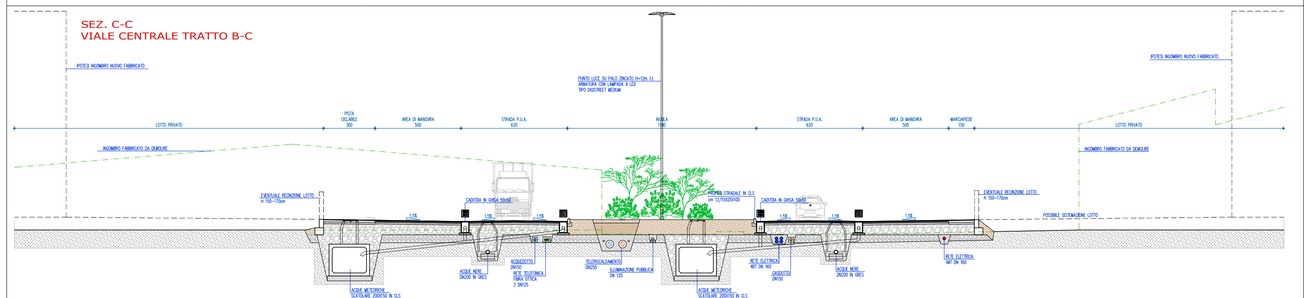


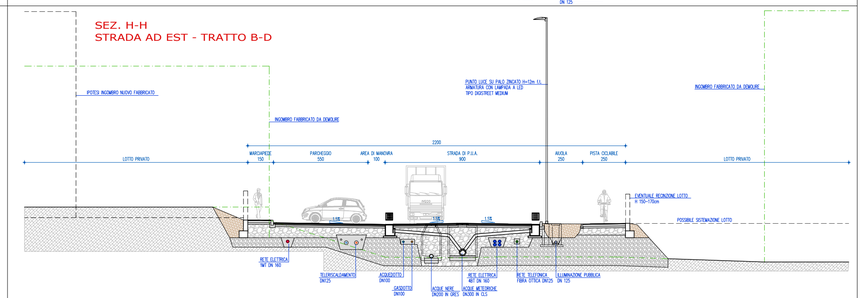


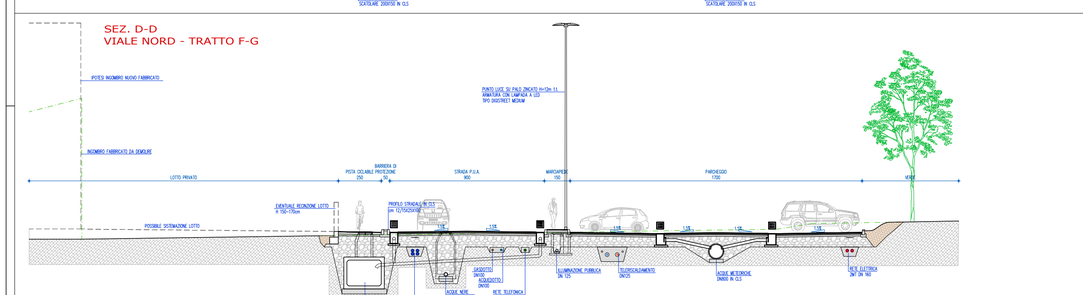


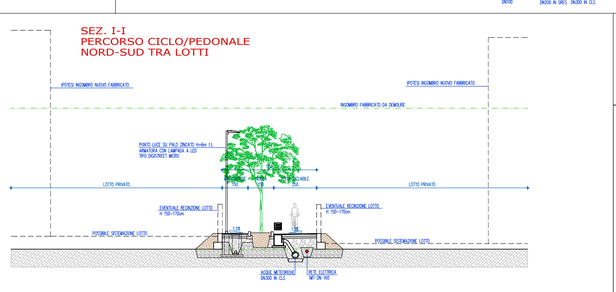


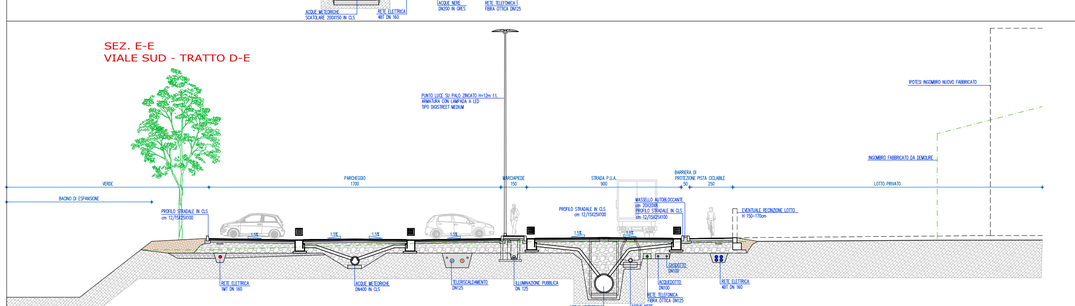

LINEA TERRENO VERGINE E FABBRICATI DA DEMOLIRE

MATERIALE ESISTENTE

TERRENO VEGETALE

MATERIALE MISTO DI RIPORTO O MATERIALE RICICLATO DA DEMOLIZIONE

TOUT VENANT O MATERIALE RICICLATO DA DEMOLIZIONE

LINEA IPOTETICA SISTEMAZIONE LOTTI

REGIONE DEL VENETO — PROVINCIA DI VICENZA

COMUNE DI SCHIO

P.U.A. D1/028
STABILIMENTI EX LANEROSSI

# SEZIONI TIPO

NOVEMBRE 2023

B/08

scala 1:100

Committente

IMMOBILI E PARTECIPAZIONI S.r.l.

Studio di Ingegneria Edile
Dott. Ing. Gian Domenico Cazzola
via Lago di Lugano n°27-36015 SCHIO (VI)
Tel. 0445/576403 cell. 335 5891670
E-mail: cazzola713@gmail.com

disegnatore Geom. Alessandro Ruaro

Y:\LAVORI\PUA LANEROSSI D1-28\2023 11 PUA D1-28\2023 11 PUA D1-28 B08 SEZTPO.DWG

A termini di legge ci riservamo la proprietà di questo elaborato grafico con divieto di riprodurlo anche parzialmente, e comunque renderlo noto a terzi e a ditte concorrenti senza nostra esplicita autorizzazione.
Elaborazione consulentiarizata