
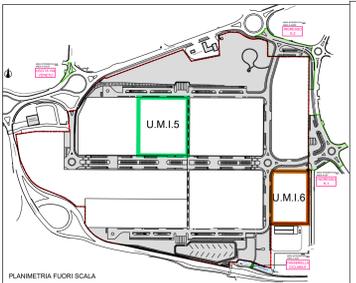
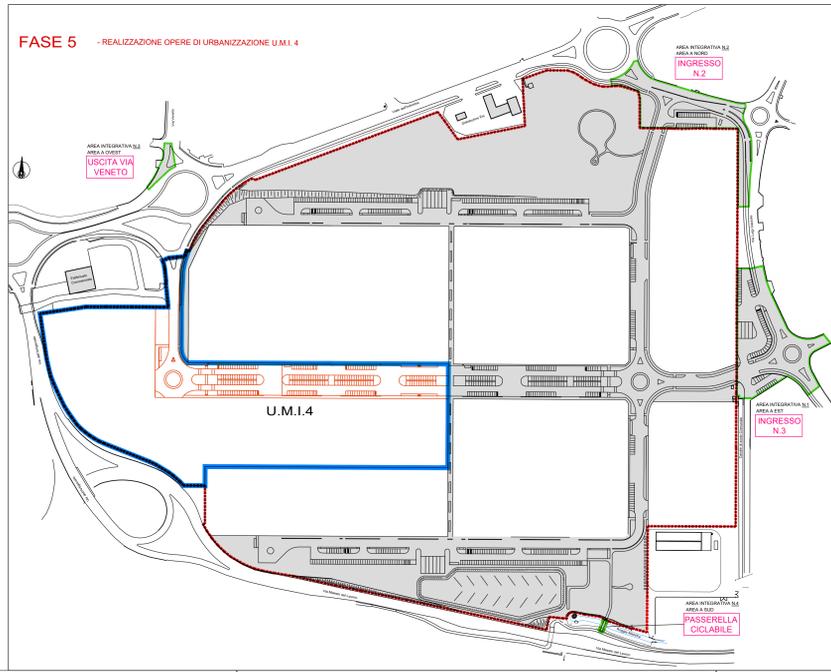
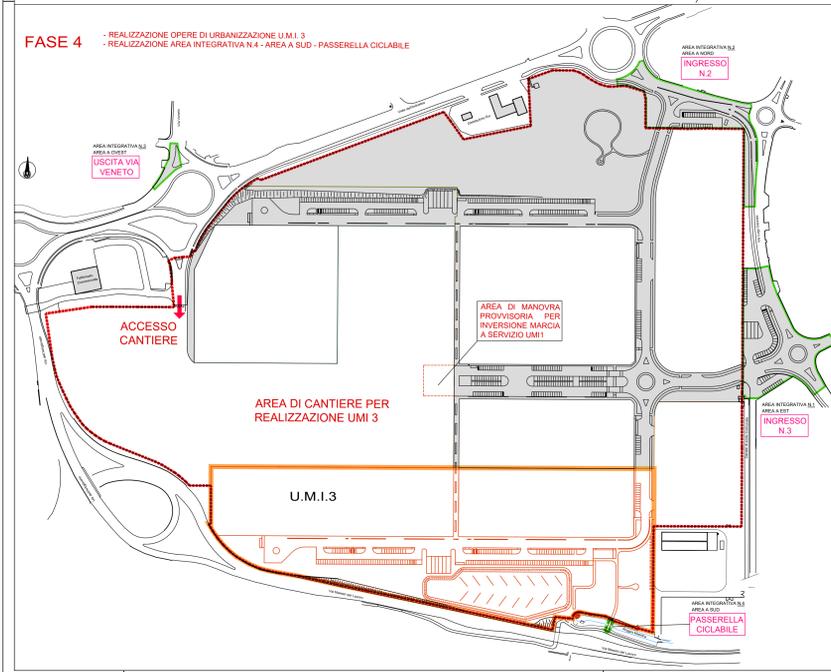
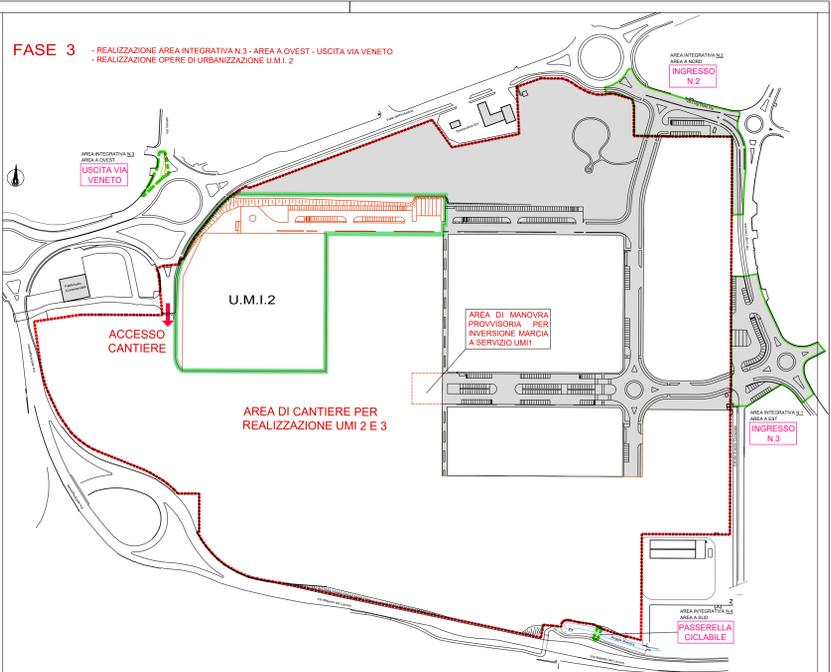
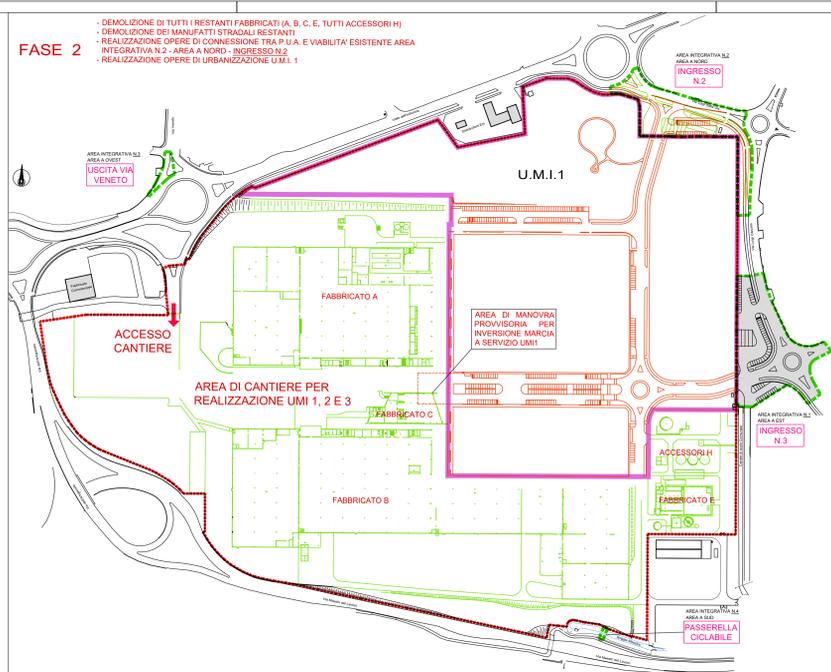


Protocollo n. 148/2023 del 28/11/2023 - Pag. 1 di 1

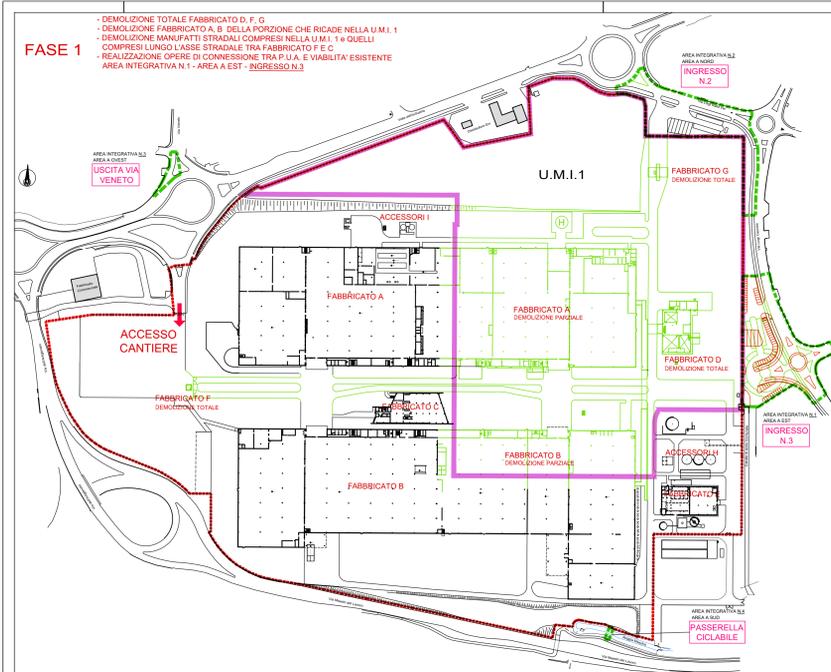

- NOTA: LE U.M.I. n.5 e n.6 NON COMPORTANO ULTERIORI OPERE DI URBANIZZAZIONE**
- LINEE ESISTENTI
 - LINEE DI DEMOLIZIONE
 - LINEE DI PROGETTO
 - OPERE DI URBANIZZAZIONE REALIZZATE
 - U.M.I. 1
 - U.M.I. 2
 - U.M.I. 3
 - U.M.I. 4
 - U.M.I. 5
 - U.M.I. 6
 - AREA INTEGRATIVA N.1 - AREA AD EST - INGRESSO N.3
 - AREA INTEGRATIVA N.2 - AREA A NORD - INGRESSO N.2
 - AREA INTEGRATIVA N.3 - AREA A OVEST - USCITA DA VIA VENETO
 - AREA INTEGRATIVA N.4 - AREA A SUD - PASSERELLA CICLABILE

REGIONE DEL VENETO PROVINCIA DI VICENZA

COMUNE DI SCHIO

P.U.A. D1/028
STABILIMENTI EX LANEROSSI

PIANO GENERALE DELLE DEMOLIZIONI E CANTIERIZZAZIONI

NOVEMBRE 2023 **B/10**

scala 1:2500

Committente
IMMOBILI E PARTECIPAZIONI S.r.l.

Studio di Ingegneria Edile
Dot. Ing. Gian Domenico Cazzola
Via Lago di Lugano n°27-36015 SCHIO (VI)
Tel. 0445/78403 cell. 335 5891670
E-mail: cazzola713@gmail.com

disegnatore Geom. Alessandra Ruaro

Y:\AUE\PIA LANEROSI 01-25\2023 11 PUA 01-25\2023 11 PUA 01-25 B10 CANT.DWG

A termini di legge ci riserviamo la proprietà di questo elaborato grafico con divieto di riprodurlo anche parzialmente, e comunque renderlo noto a terzi e di diffonderlo senza nostra esplicita autorizzazione. Elaborazione computerizzata.