

NOVEMBRE 2023

C/01.02  
scala 1:500 - 1:100




Committente  
IMMOBILI E PARTECIPAZIONI S.r.l.

Studio di Ingegneria Edile  
Dott. Ing. Gian Domenico Cazzola  
via Lago di Lugano n°27-36015 SCHIO (VI)  
Tel. 0445/576403 cell. 335 5891670  
E-mail: cazzola713@gmail.com

disegnatore Geom. Alessandra Ruaro

Y:\ALE\CD\PUA LANEROSSI D1-28\2023 11 PUA D1-28\2023 11 PUA D1-28 COI 02 PARTICOLARI BIANCHE.DWG

A termini di legge ci riservamo la proprietà di questo elaborato grafico con divieto di riprodurlo anche parzialmente, e comunque renderlo noto a terzi e a ditte concorrenti senza nostra esplicita autorizzazione. Elaborazione computerizzata

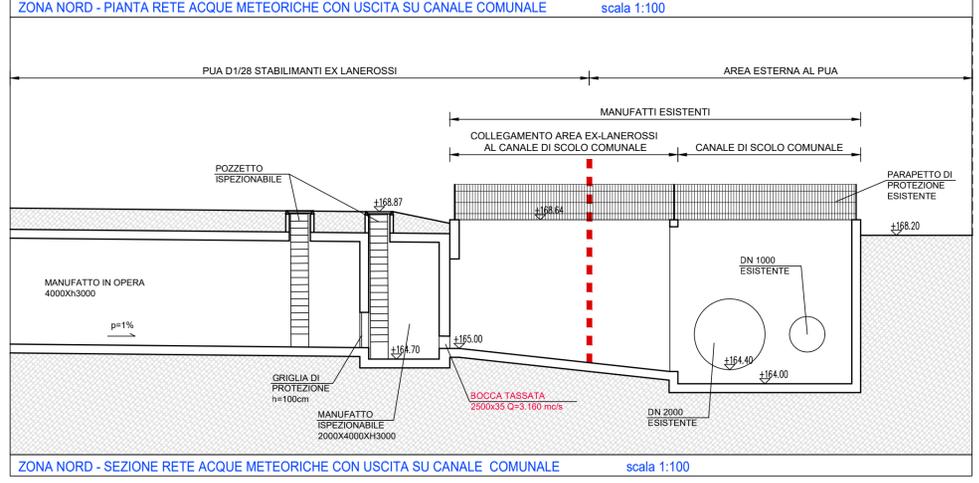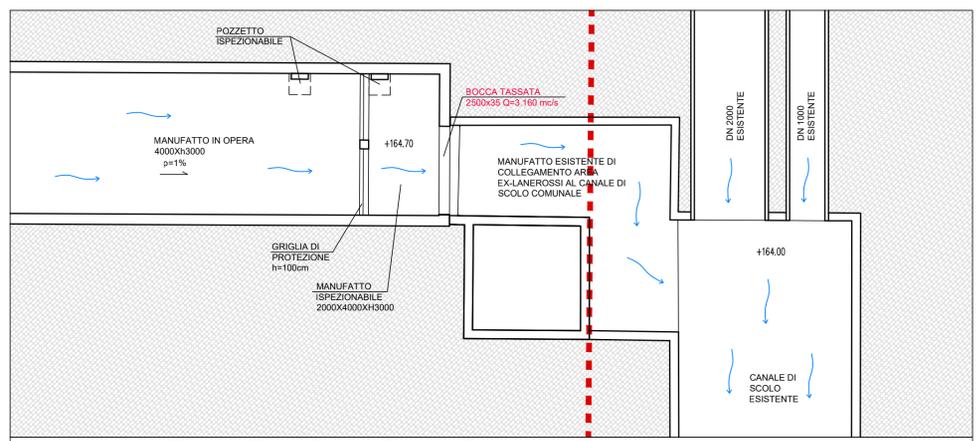
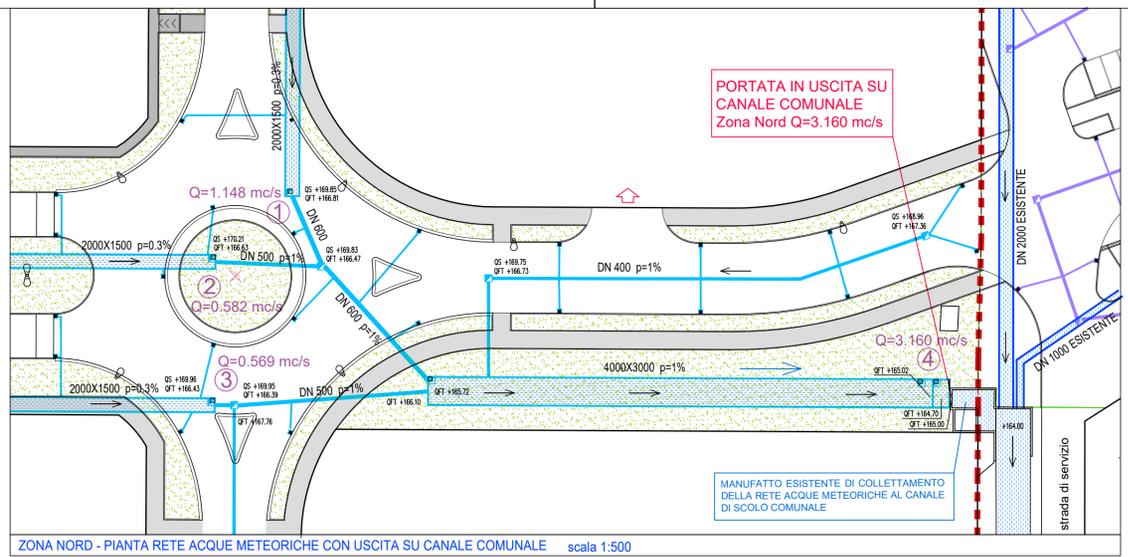


**BOCCHES TASSATE ZONA NORD**

BOCCA N.1	Q=1.148 mc/s
BOCCA N.2	Q=0.582 mc/s
BOCCA N.3	Q=0.569 mc/s
BOCCA N.4	Q=3.160 mc/s


**PORTATA IN USCITA DAL PUA**  
Zona Nord Q=3.160 mc/s

**ZONA NORD**

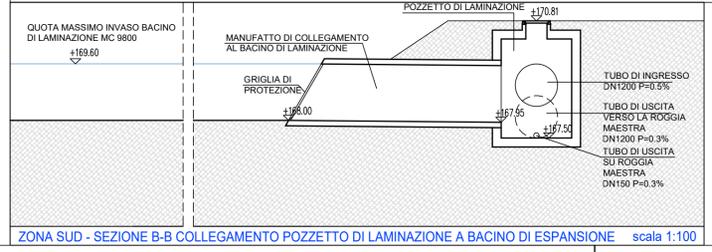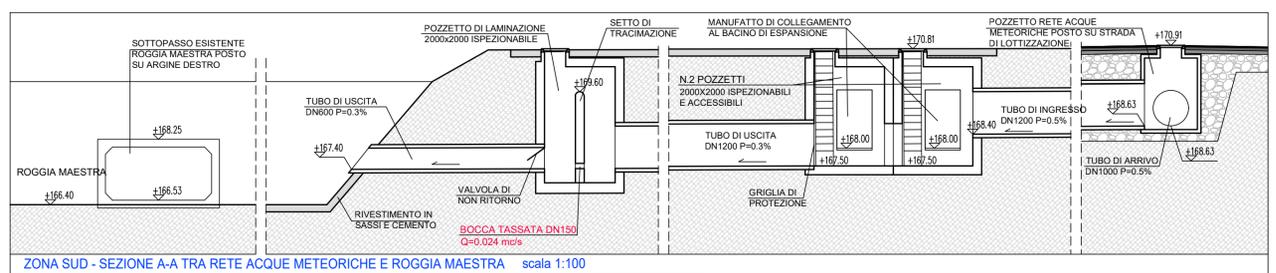

**PORTATA IN USCITA DAL PUA**  
Zona Sud Q=0.024 mc/s

**ZONA SUD**

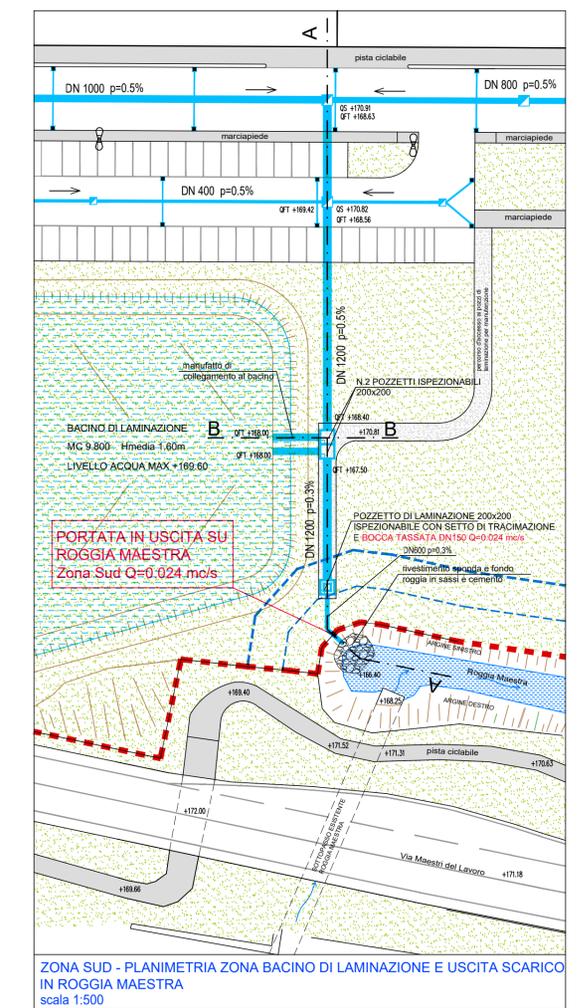

ZONA SUD - PLANIMETRIA ZONA BACINO DI LAMINAZIONE E USCITA SCARICO IN ROGGIA MAESTRA scala 1:500