


- ⬜ PERIMETRO AREA P.U.A. IN PROPRIETA' PRIVATA (mq 318.433)
- ⬜ PERIMETRO AREE INTEGRATIVE ESTERNE AL P.U.A.
 N.1 - AREA AD EST MQ. 8354 (INGRESSO N.3); N.2 - AREA A NORD MQ. 4772 (INGRESSO N.2);
 N.3 - AREA A OVEST MQ. 429 (USCITA DA VIA VENETO);
 N.4 - AREA A SUD MQ. 25 (PASSERELLA CICLABILE)
- ⬜ RISPETTO FLUVIALE
- ⬜ RISPETTO STRADALE
- ⬜ CORRIDOIO ECOLOGICO
- ⬜ RISPETTO IDRAULICO ROGGIA MAESTRA

LEGENDA RETE TELEFONICA/FIBRA OTTICA

- ⬜ linea telefonica esistente
- ⬜ linea telefonica esistente da eliminare
- ⬜ rete telefonica/fibra ottica - tubo in P.V.C. Ø125mm di progetto
- pozzetto 60x20x80cm con chiusura in ghisa pesante ad elementi triangolari (n.4) riportante la scritta Telecom fornito e posato a cura del realizzatore
- pozzetto 60x60x80cm con chiusura in ghisa pesante ad elementi triangolari
- pozzetto 60x60x80cm con chiusura in lamiera striata 8m/m

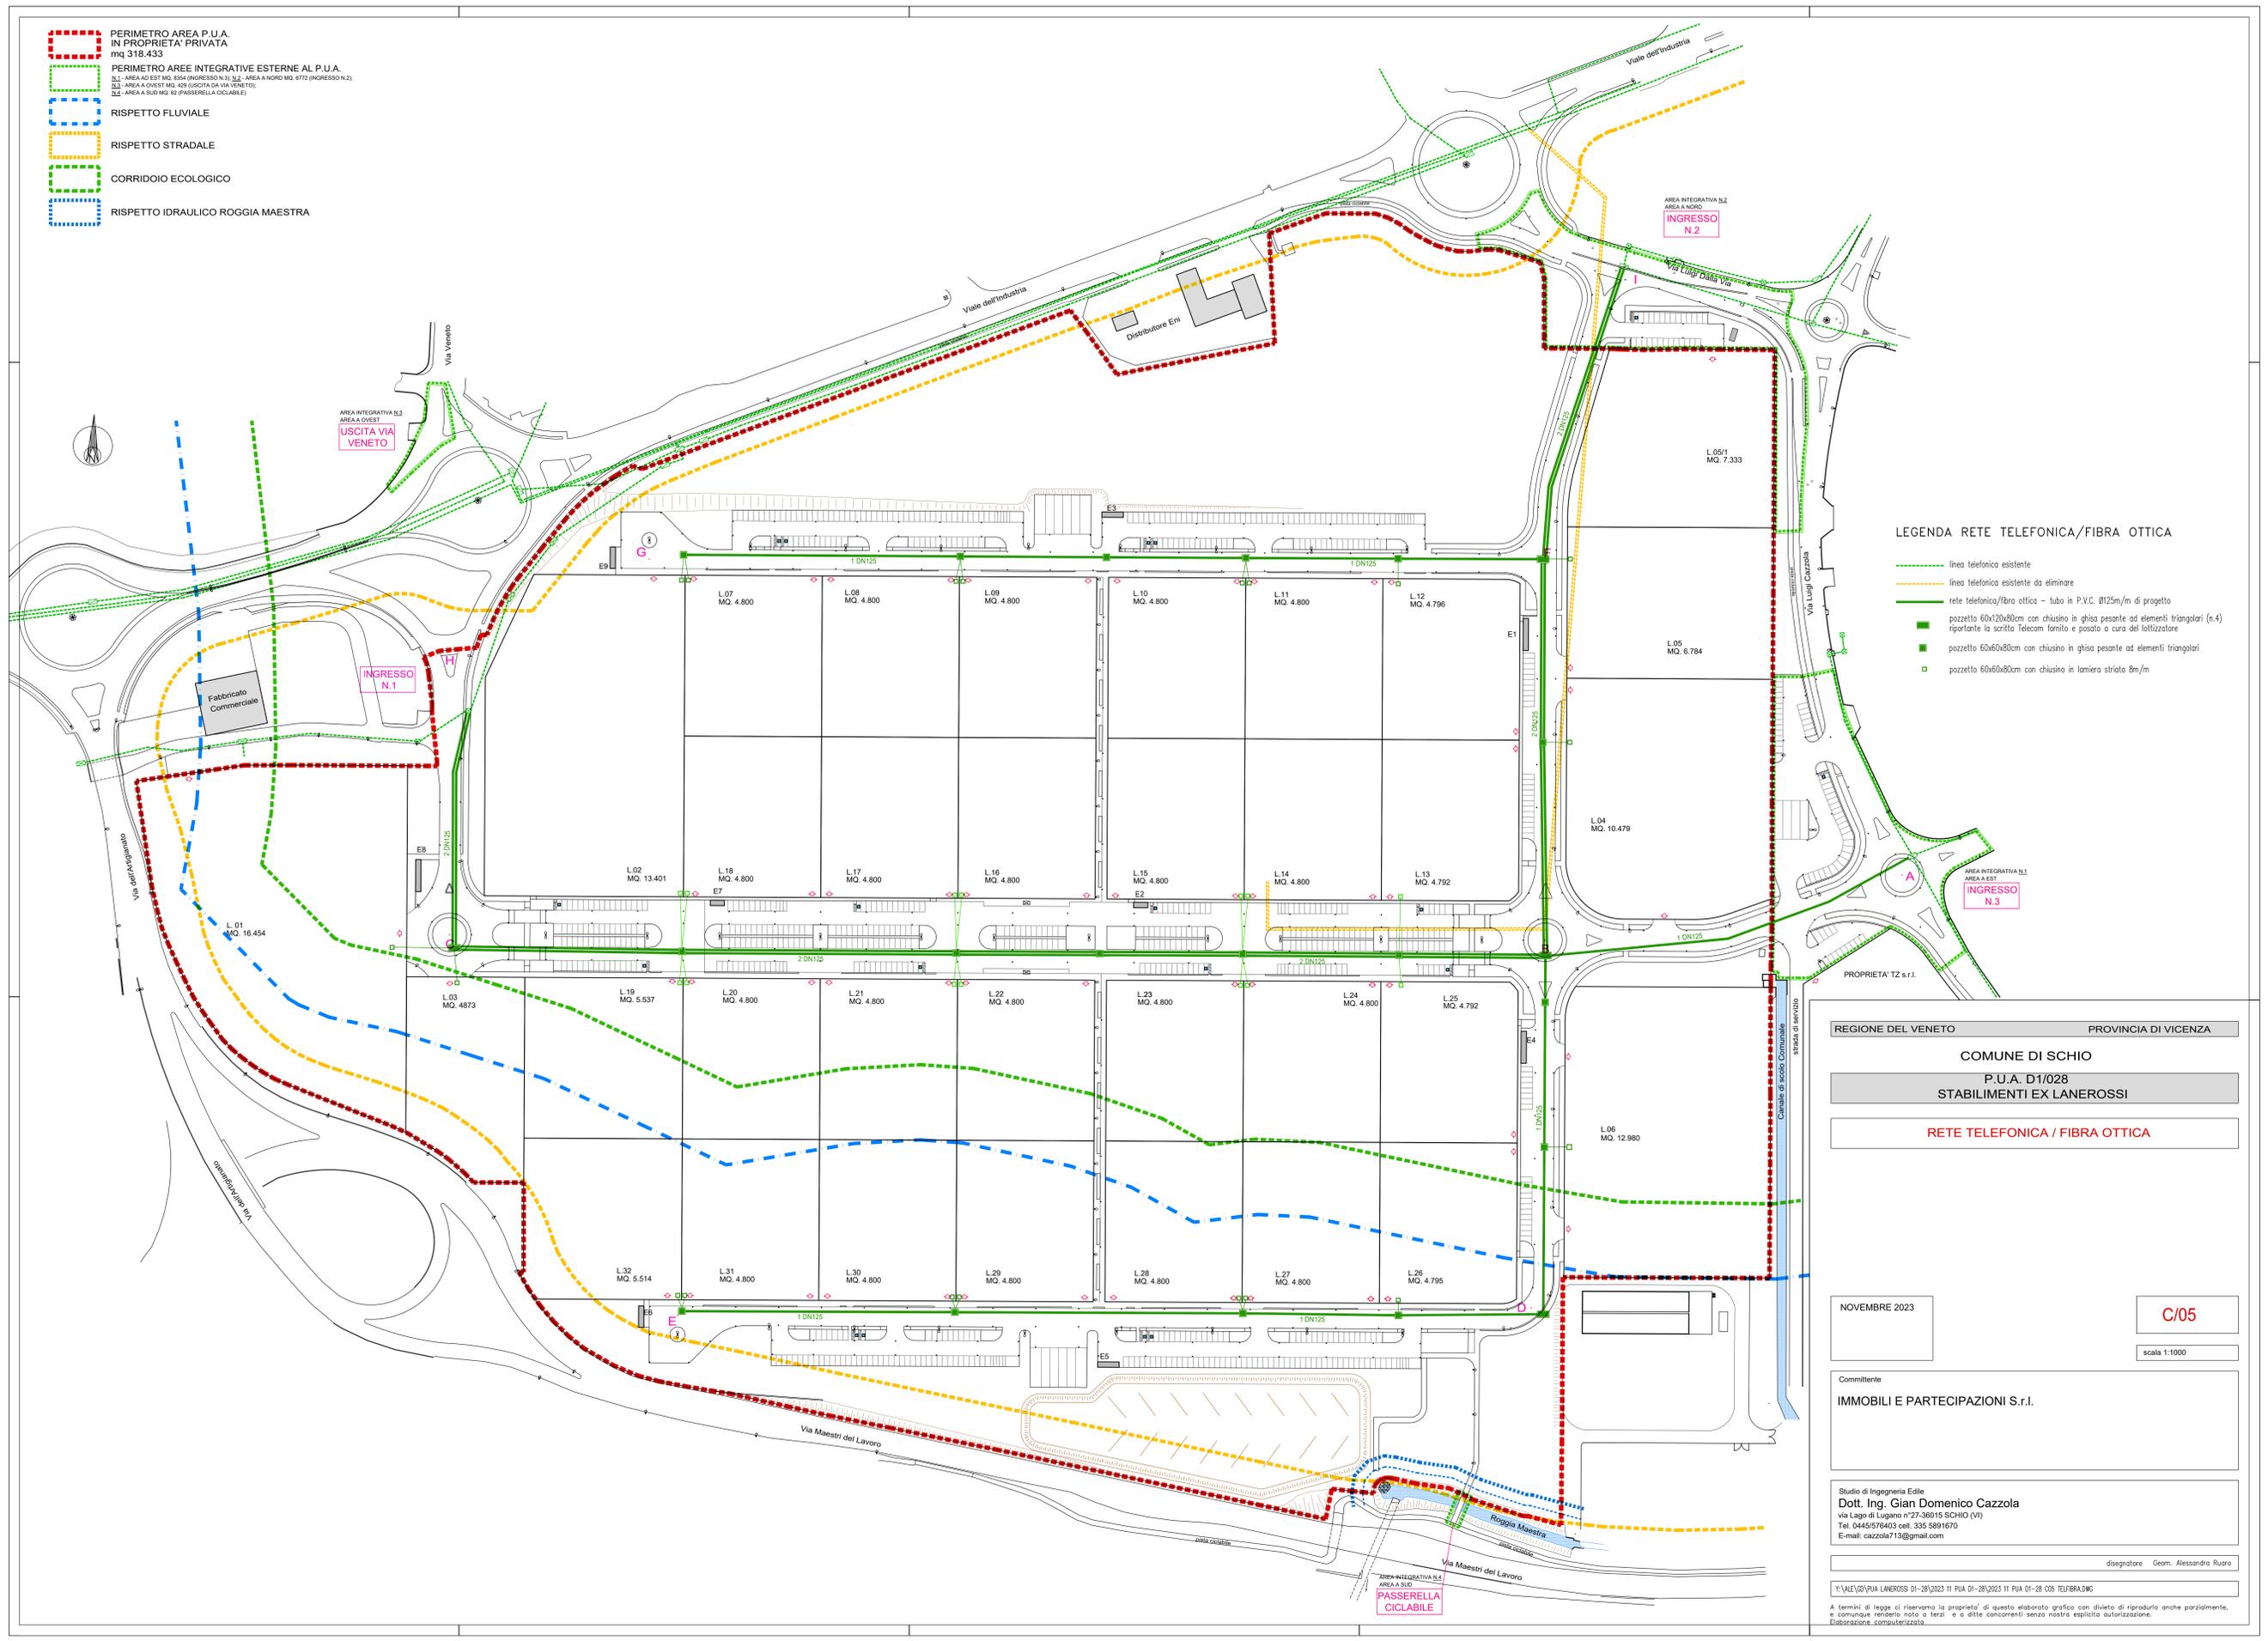

REGIONE DEL VENETO PROVINCIA DI VICENZA

COMUNE DI SCHIO

P.U.A. D1/028
STABILIMENTI EX LANEROSI

RETE TELEFONICA / FIBRA OTTICA

NOVEMBRE 2023

C/05

scala 1:1000

Committente

IMMOBILI E PARTECIPAZIONI S.r.l.

Studio di Ingegneria Edile

Dott. Ing. Gian Domenico Cazzola
 via Lago di Lugano n°27-36015 SCHIO (VI)
 Tel. 0445/576403 cell. 335 5891670
 E-mail: cazzola713@gmail.com

disegnatore Geom. Alessandra Ruaro

Y:\ALE\20\PIA LANEROSI D1-28\2023 11 PUA D1-28\2023 11 PUA D1-28 C05 TELFERA.DWG

A termini di legge ci riserviamo la proprietà di questo elaborato grafico con divieto di riproduzione anche parzialmente, e comunque renderlo noto a terzi e a ditte concorrenti senza nostra esplicita autorizzazione.
 fabio@immobili.com/usc/2023

Protocollo n. 114000001 GE/2023/005477 del 28/12/2023 - Pag. 1 di 1