


- - - PERIMETRO AREA P.U.A. IN PROPRIETA' PRIVATA (mq 318.433)
- - - PERIMETRO AREE INTEGRATIVE ESTERNE AL P.U.A.
 N.1 - AREA AD EST MQ. 8354 (INGRESSO N.3) N.2 - AREA A NORD MQ. 4772 (INGRESSO N.2)
 N.3 - AREA A OVEST MQ. 429 (USCITA DA VIA VENETO)
 N.4 - AREA A SUD MQ. 25 (PASSERELLA CICLABILE)
- - - RISPETTO FLUVIALE
- - - RISPETTO STRADALE
- - - CORRIDOIO ECOLOGICO
- - - RISPETTO IDRAULICO ROGGIA MAESTRA

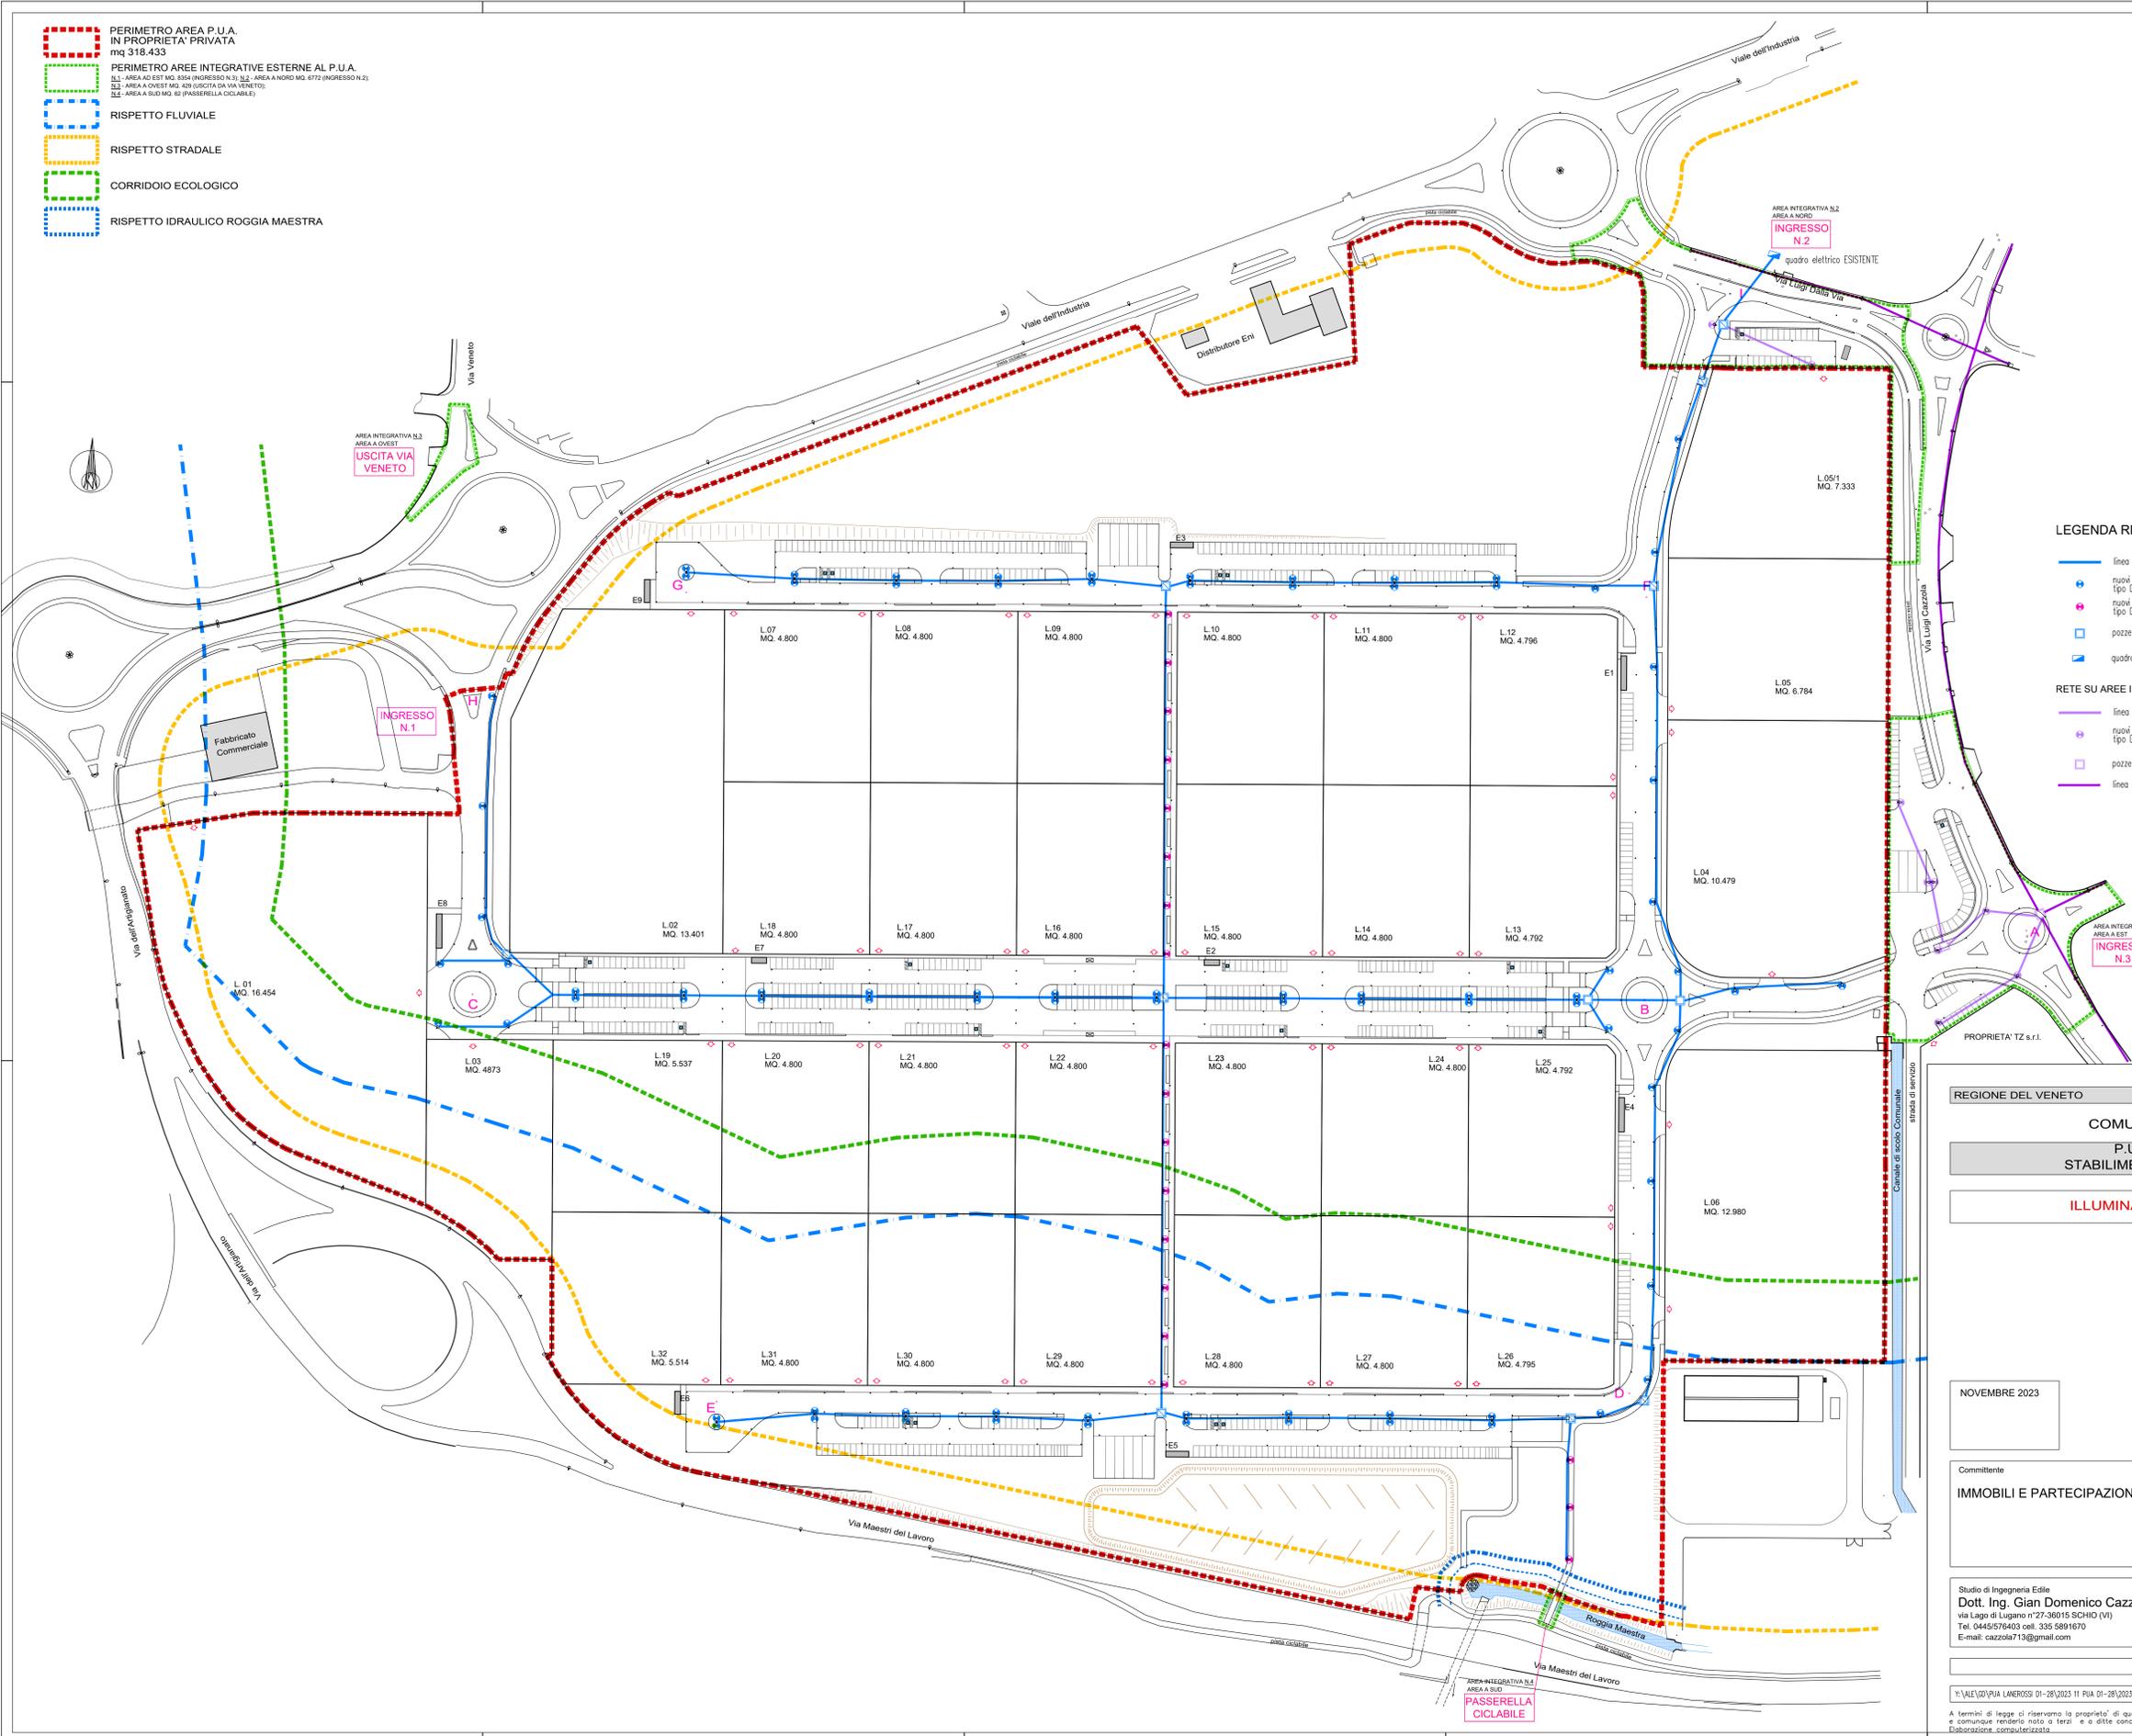

LEGENDA RETE PUBBLICA ILLUMINAZIONE

- linea pubblica illuminazione di progetto trifase DN125
 - + nuovi punti luce su palo zincato H=12m f.t. con corpo illuminante a led tipo DIGSTREET MEDIUM con sensore di presenza
 - + nuovi punti luce su palo zincato H=6m f.t. con corpo illuminante a led tipo DIGSTREET MICRO con sensore di presenza
 - pozzetto di derivazione 40x40
 - ⚡ quadro elettrico ESISTENTE
- RETE SU AREE INTEGRATIVE**
- linea pubblica illuminazione di progetto trifase DN125
 - + nuovi punti luce su palo zincato H=12m f.t. con corpo illuminante a led tipo DIGSTREET MEDIUM con sensore di presenza
 - pozzetto di derivazione 40x40
 - linea pubblica illuminazione esistente

REGIONE DEL VENETO		PROVINCIA DI VICENZA	
COMUNE DI SCHIO			
P.U.A. D1/028			
STABILIMENTI EX LANEROSI			
ILLUMINAZIONE PUBBLICA			
NOVEMBRE 2023		C/07	
		scala 1:1000	
Committente IMMOBILI E PARTECIPAZIONI S.r.l.			
Studio di Ingegneria Edile Dott. Ing. Gian Domenico Cazzola via Lago di Lugano n°27-36015 SCHIO (VI) Tel. 0445/576403 cell. 335 5891670 E-mail: cazzola713@gmail.com			
		disegnatore Geom. Alessandra Ruaro	
Y:\ALE\20\PIA LANEROSI D1-28\2023 11 PUA D1-28\2023 11 PUA D1-28 C07 ILLUMING A termini di legge ci riserviamo la proprietà di questo elaborato grafico con divieto di riprodurlo anche parzialmente, e comunque renderlo noto a terzi e a ditte concorrenti senza nostra esplicita autorizzazione. fabrizio.computer@univice.it			

Protocollo n. 114000001 GE/2023/005477 del 28/12/2023 - Pag. 1 di 1