


- PERIMETRO AREA P.U.A. IN PROPRIETA' PRIVATA (mq 318.433)
- PERIMETRO AREE INTEGRATIVE ESTERNE AL P.U.A. (L1- AREA AD EST MQ. 8354 (INGRESSO N.3); L2- AREA A NORD MQ. 6772 (INGRESSO N.2); L3- AREA A OVEST MQ. 429 (USCITA DA VIA VENETO); L4- AREA A SUD MQ. 16 (PASSERELLA CICLABILE))
- RISPETTO FLUVIALE
- RISPETTO STRADALE
- CORRIDOIO ECOLOGICO
- RISPETTO IDRAULICO ROGGIA MAESTRA

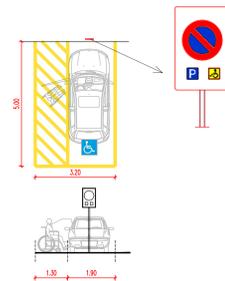


PARTICOLARE PARCHEGGIO DIVERSAMENTE ABILI

ACCESSIBILITA' AREE PUBBLICHE

N.B. - Tutti i percorsi pedonali hanno pendenza inferiore od uguale all'5% ed una larghezza maggiore od uguale ad 150cm
 - Le rampe di raccordo tra piano viario e marciapiede sono con pendenza inferiore od uguale al 15% con un dislivello massimo di 15cm

LEGENDA SEGNALETICA VERTICALE

- | | | | |
|--|--|--|----------------------------------|
| | Ingresso in rotatoria: rallentare e dare la precedenza | | Parcheggio |
| | Divieto d'accesso e direzione obbligatoria | | Parcheggio riservato ai disabili |
| | Direzioni consentite | | Attenzione! Passaggio pedonale |
| | Direzione obbligatoria | | Attraversamento pedonale |
| | Dare la precedenza | | Attraversamento ciclabile |
| | Fermarsi e dare la precedenza | | |
| | Strada a fondo cieco | | |

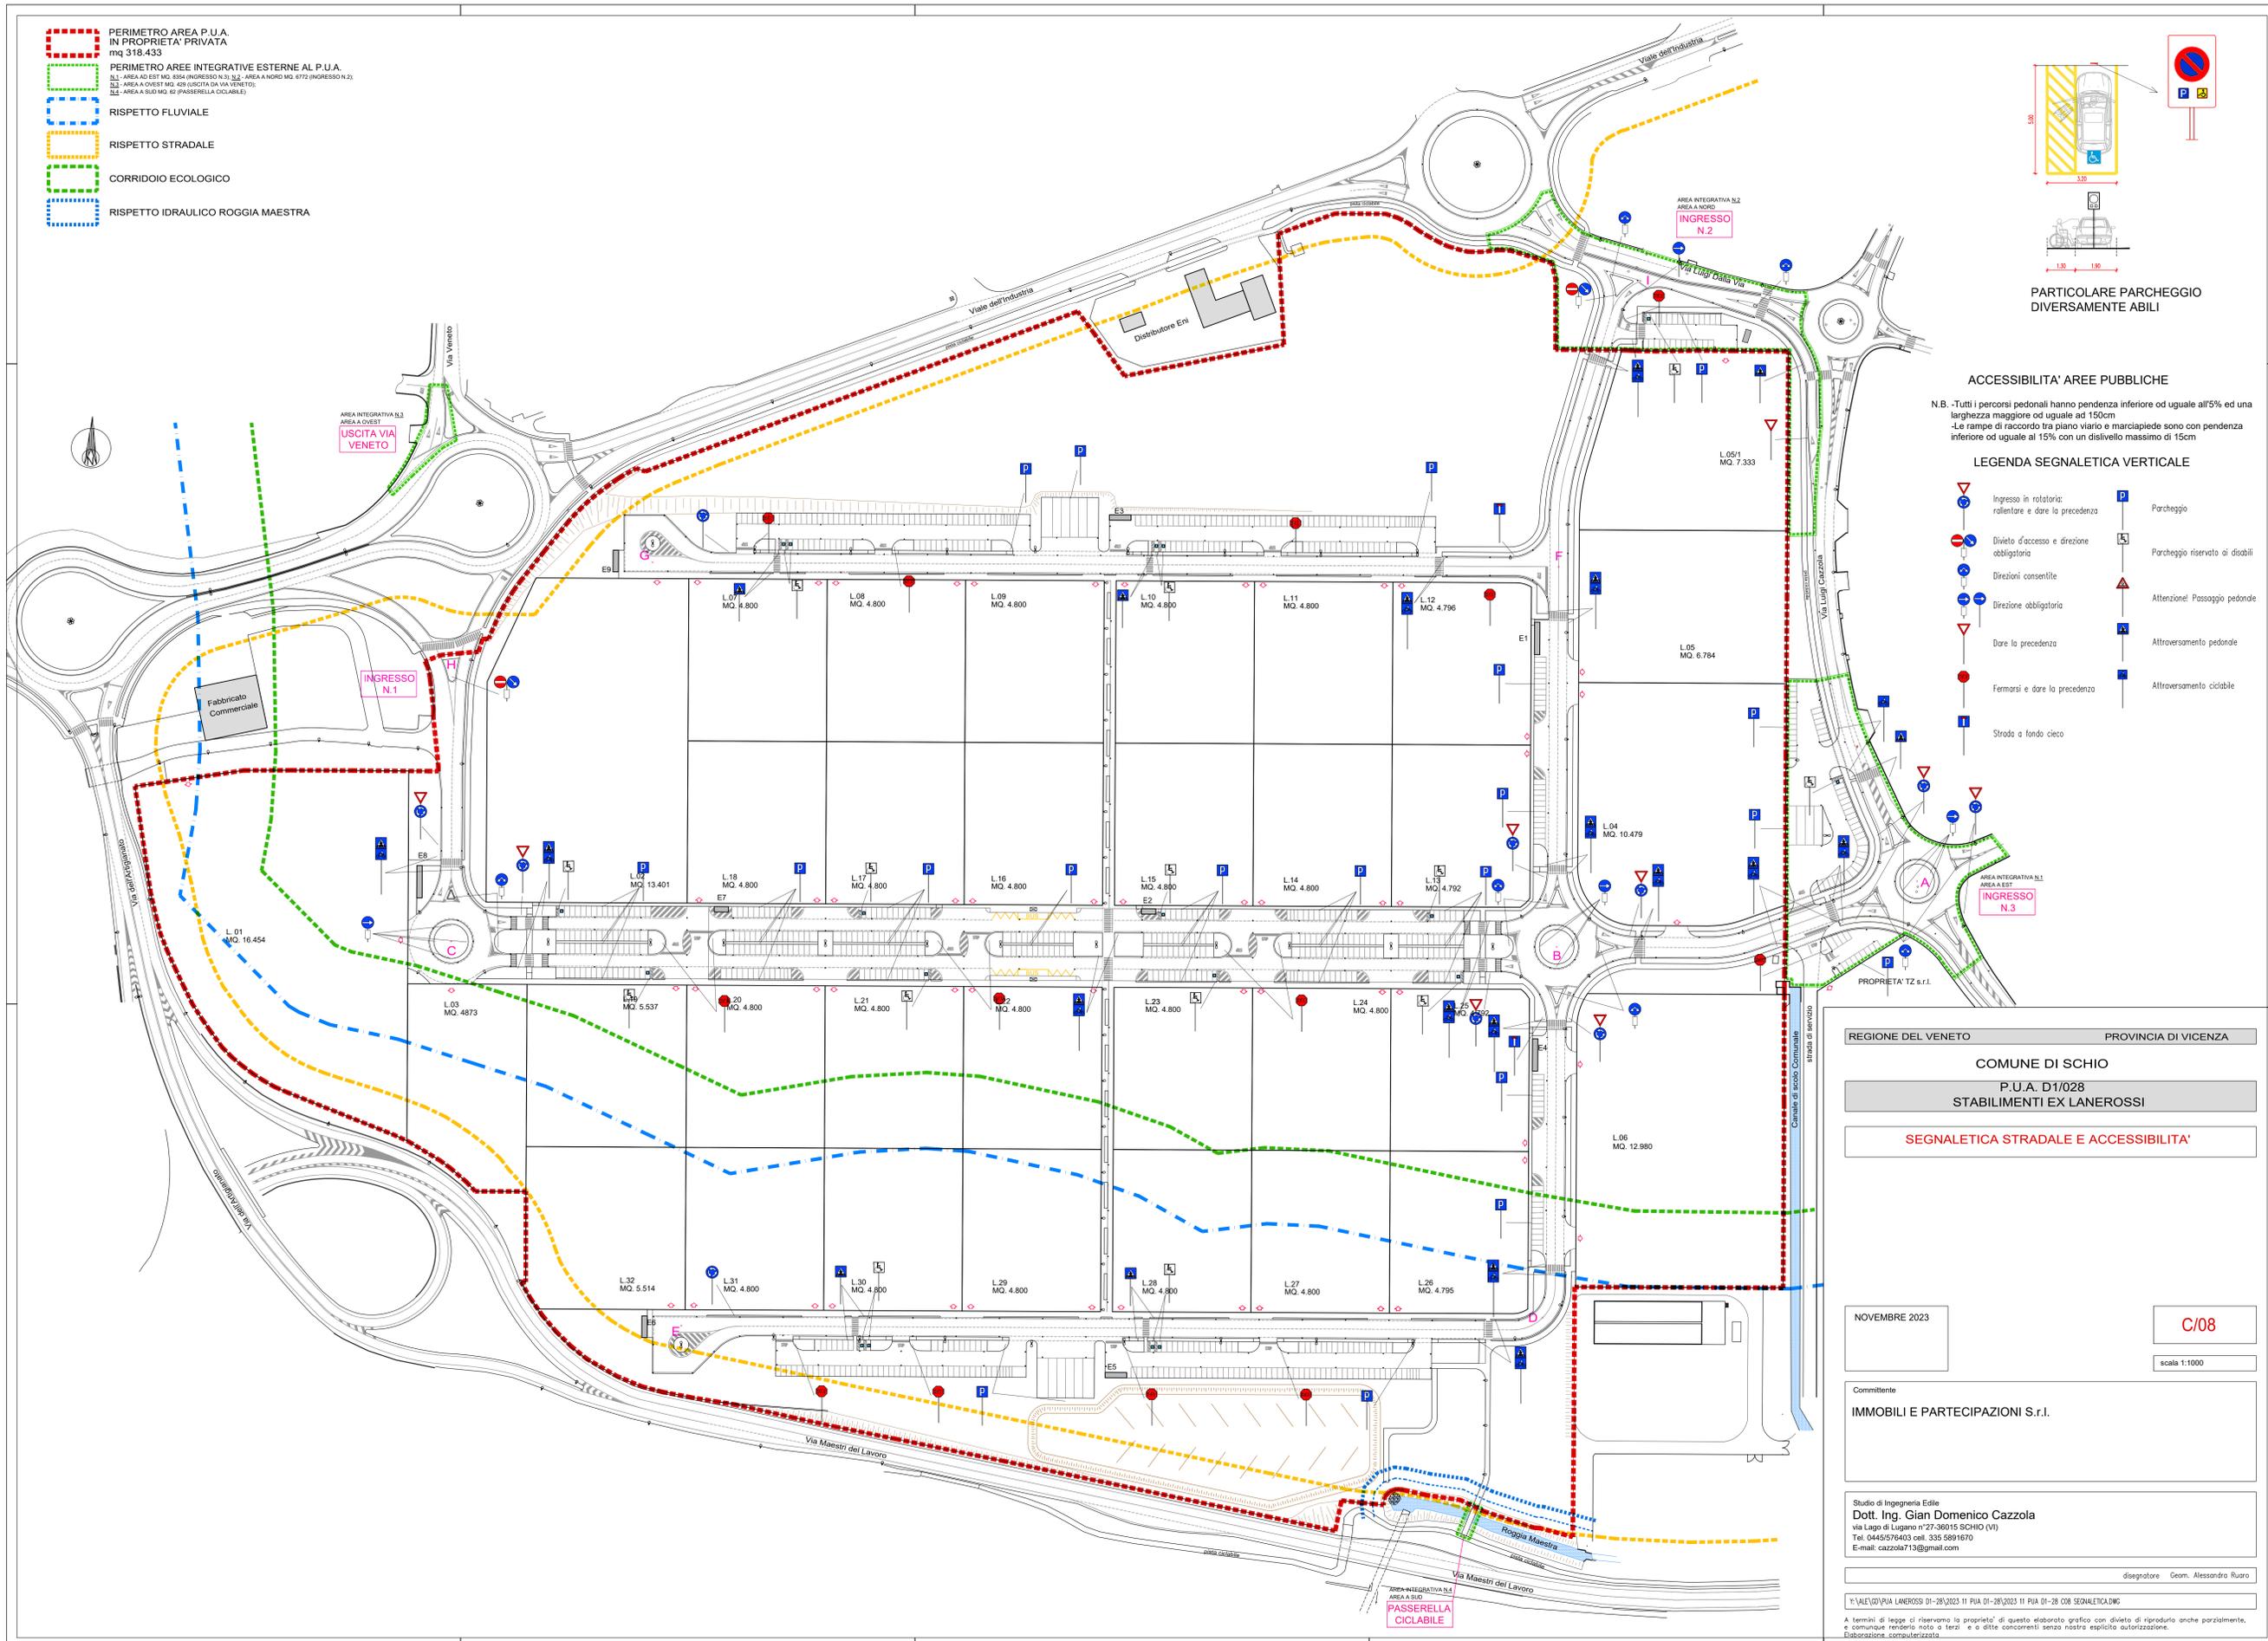

REGIONE DEL VENETO PROVINCIA DI VICENZA
COMUNE DI SCHIO
 P.U.A. D1/028
 STABILIMENTI EX LANEROSI
SEGNALETICA STRADALE E ACCESSIBILITA'

NOVEMBRE 2023 C/08
 scala 1:1000

Committente
IMMOBILI E PARTECIPAZIONI S.r.l.

Studio di Ingegneria Edile
Dott. Ing. Gian Domenico Cazzola
 via Lago di Lugano n°27-36015 SCHIO (VI)
 Tel. 0445/576403 cell. 335 5891670
 E-mail: cazzola713@gmail.com

disegnatore Geom. Alessandra Ruaro

Y:\ALE\20\PIA LANEROSI D1-28\2023 11 PUA D1-28\2023 11 PUA D1-28 C08 SEGNALETICA.DWG
 A termini di legge ci riserviamo la proprietà di questo elaborato grafico con divieto di riproduzione anche parziale, e comunque renderlo noto a terzi e a ditte concorrenti senza nostra esplicita autorizzazione.
 Elaborazione: cazzola713@gmail.com