



ESTRATTO DI PI - ZONA RES. DI PEREQUAZIONE
Scala 1:2000




ESTRATTO DI CTR
Scala 1:5000

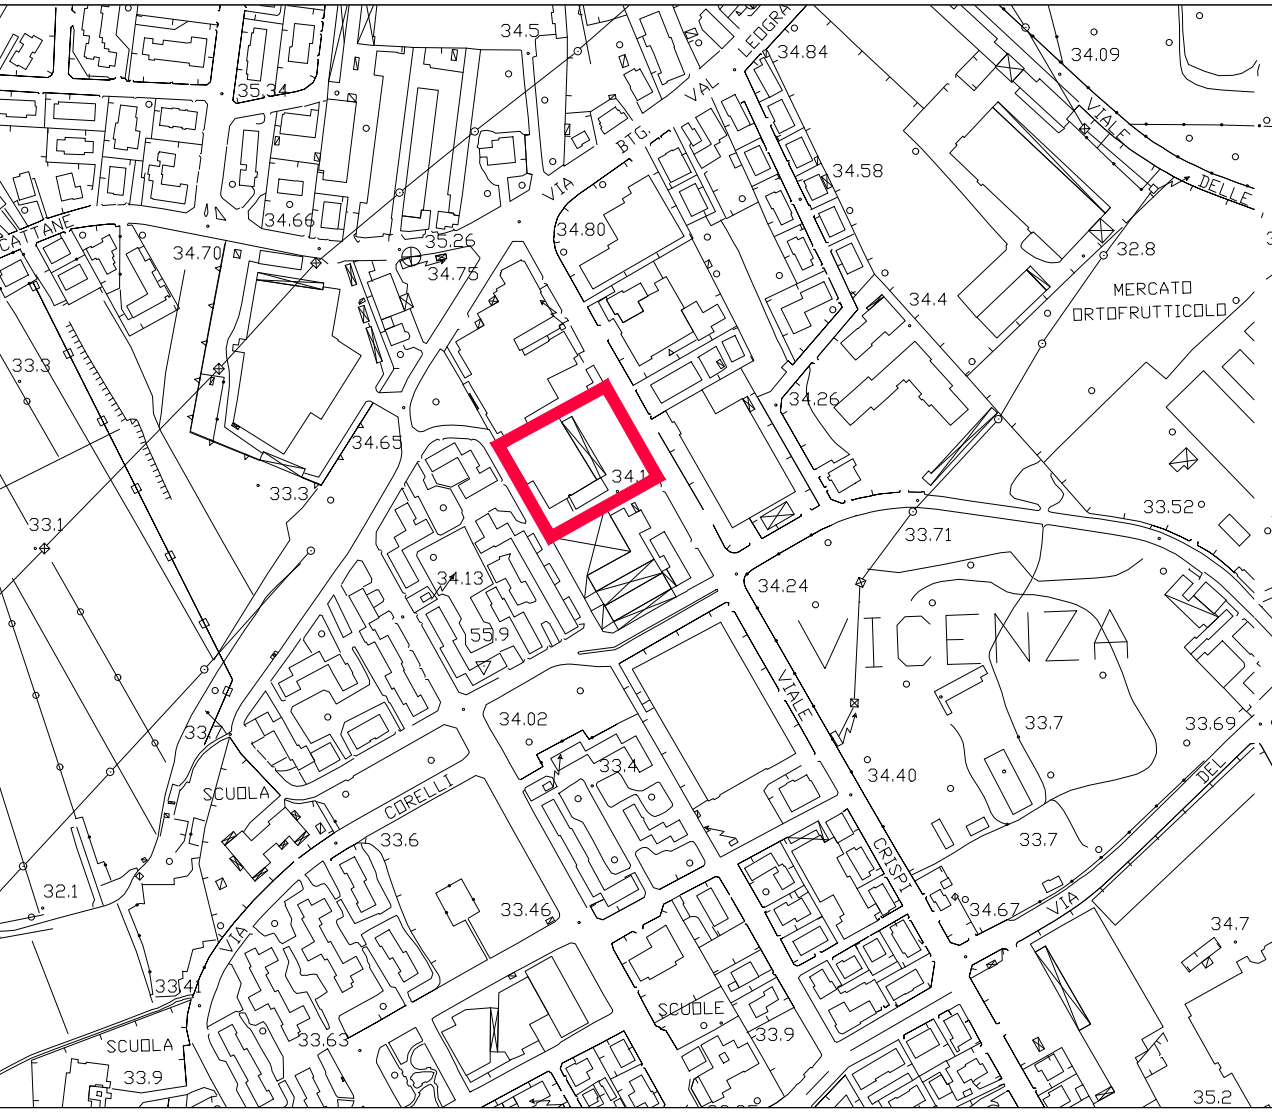

ESTRATTO DI MAPPA FG.45 MAPP.10
Scala 1:1000

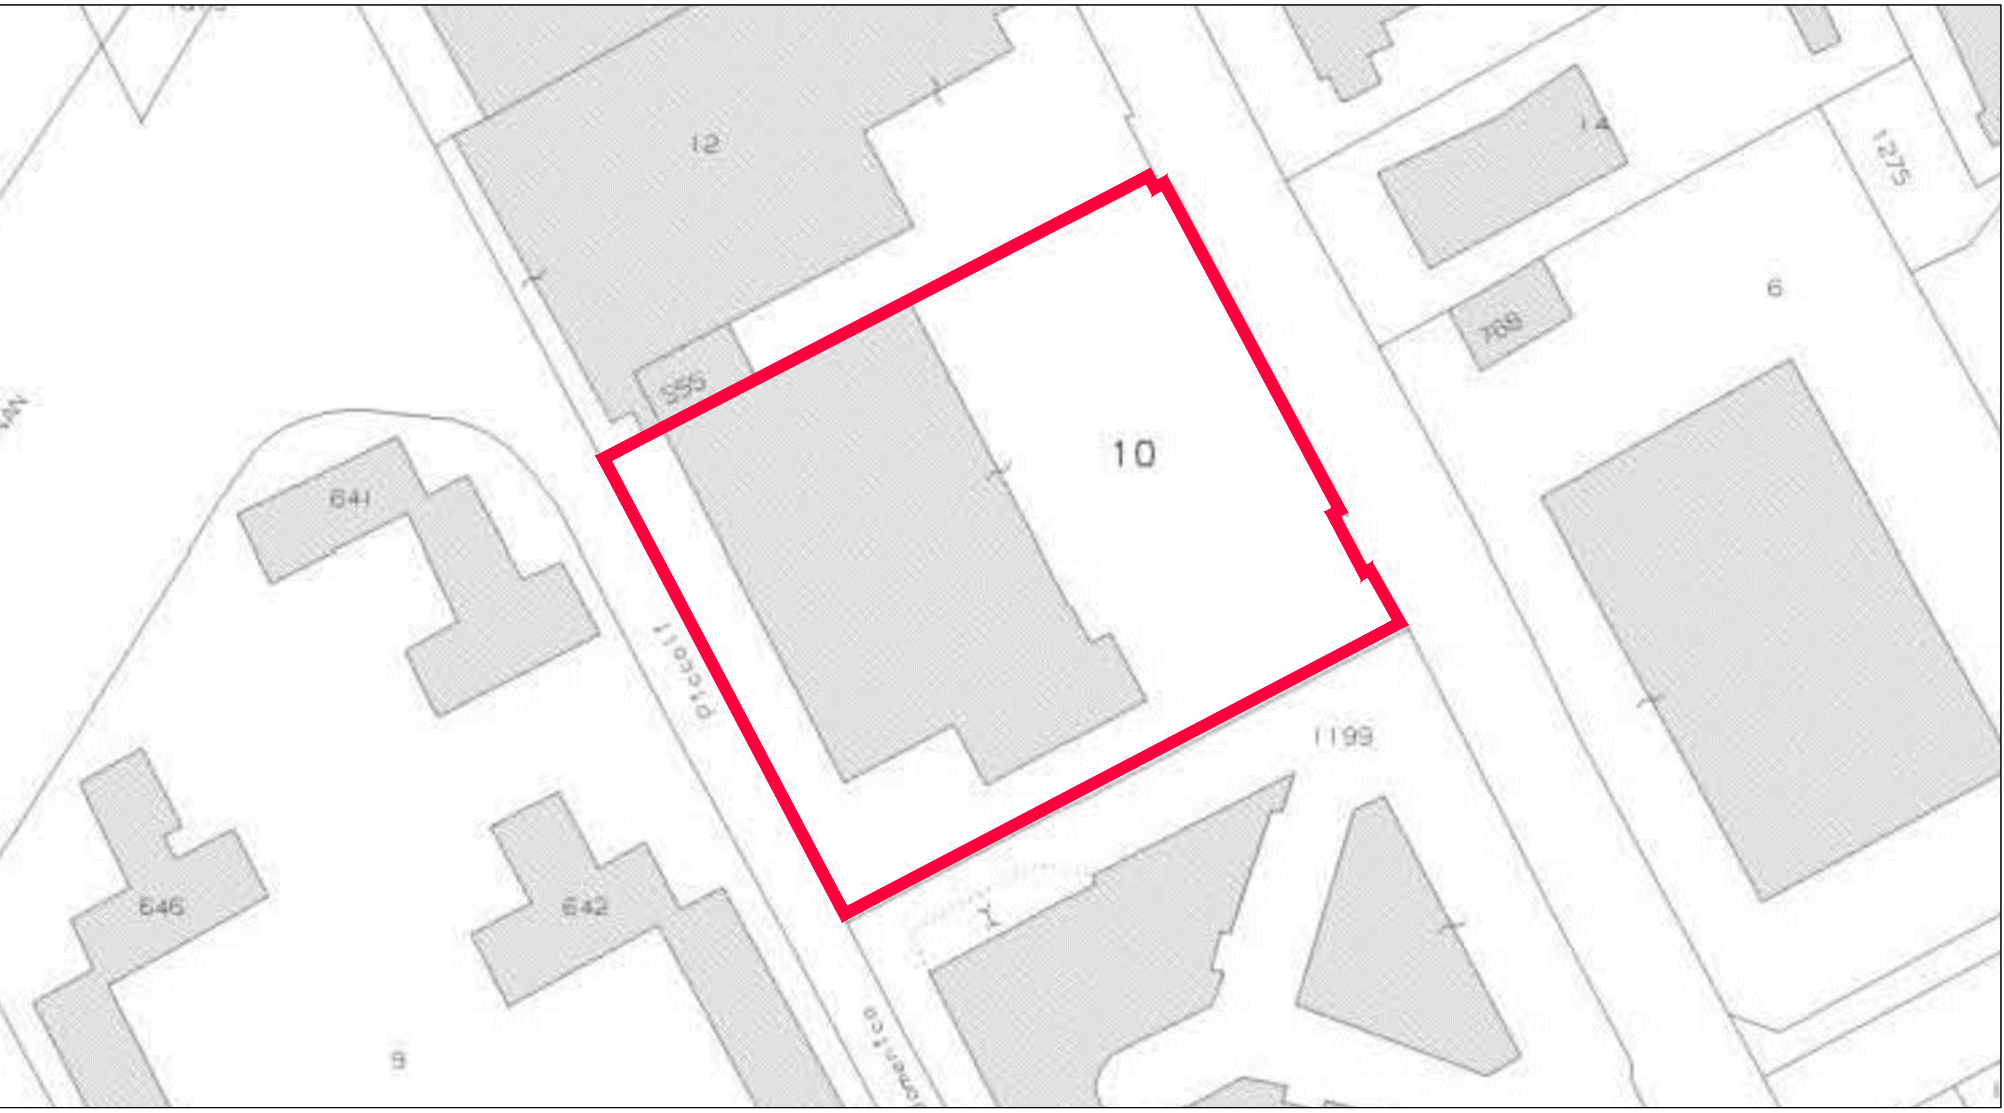

PLANIMETRIA - stato di fatto - scala 1:500

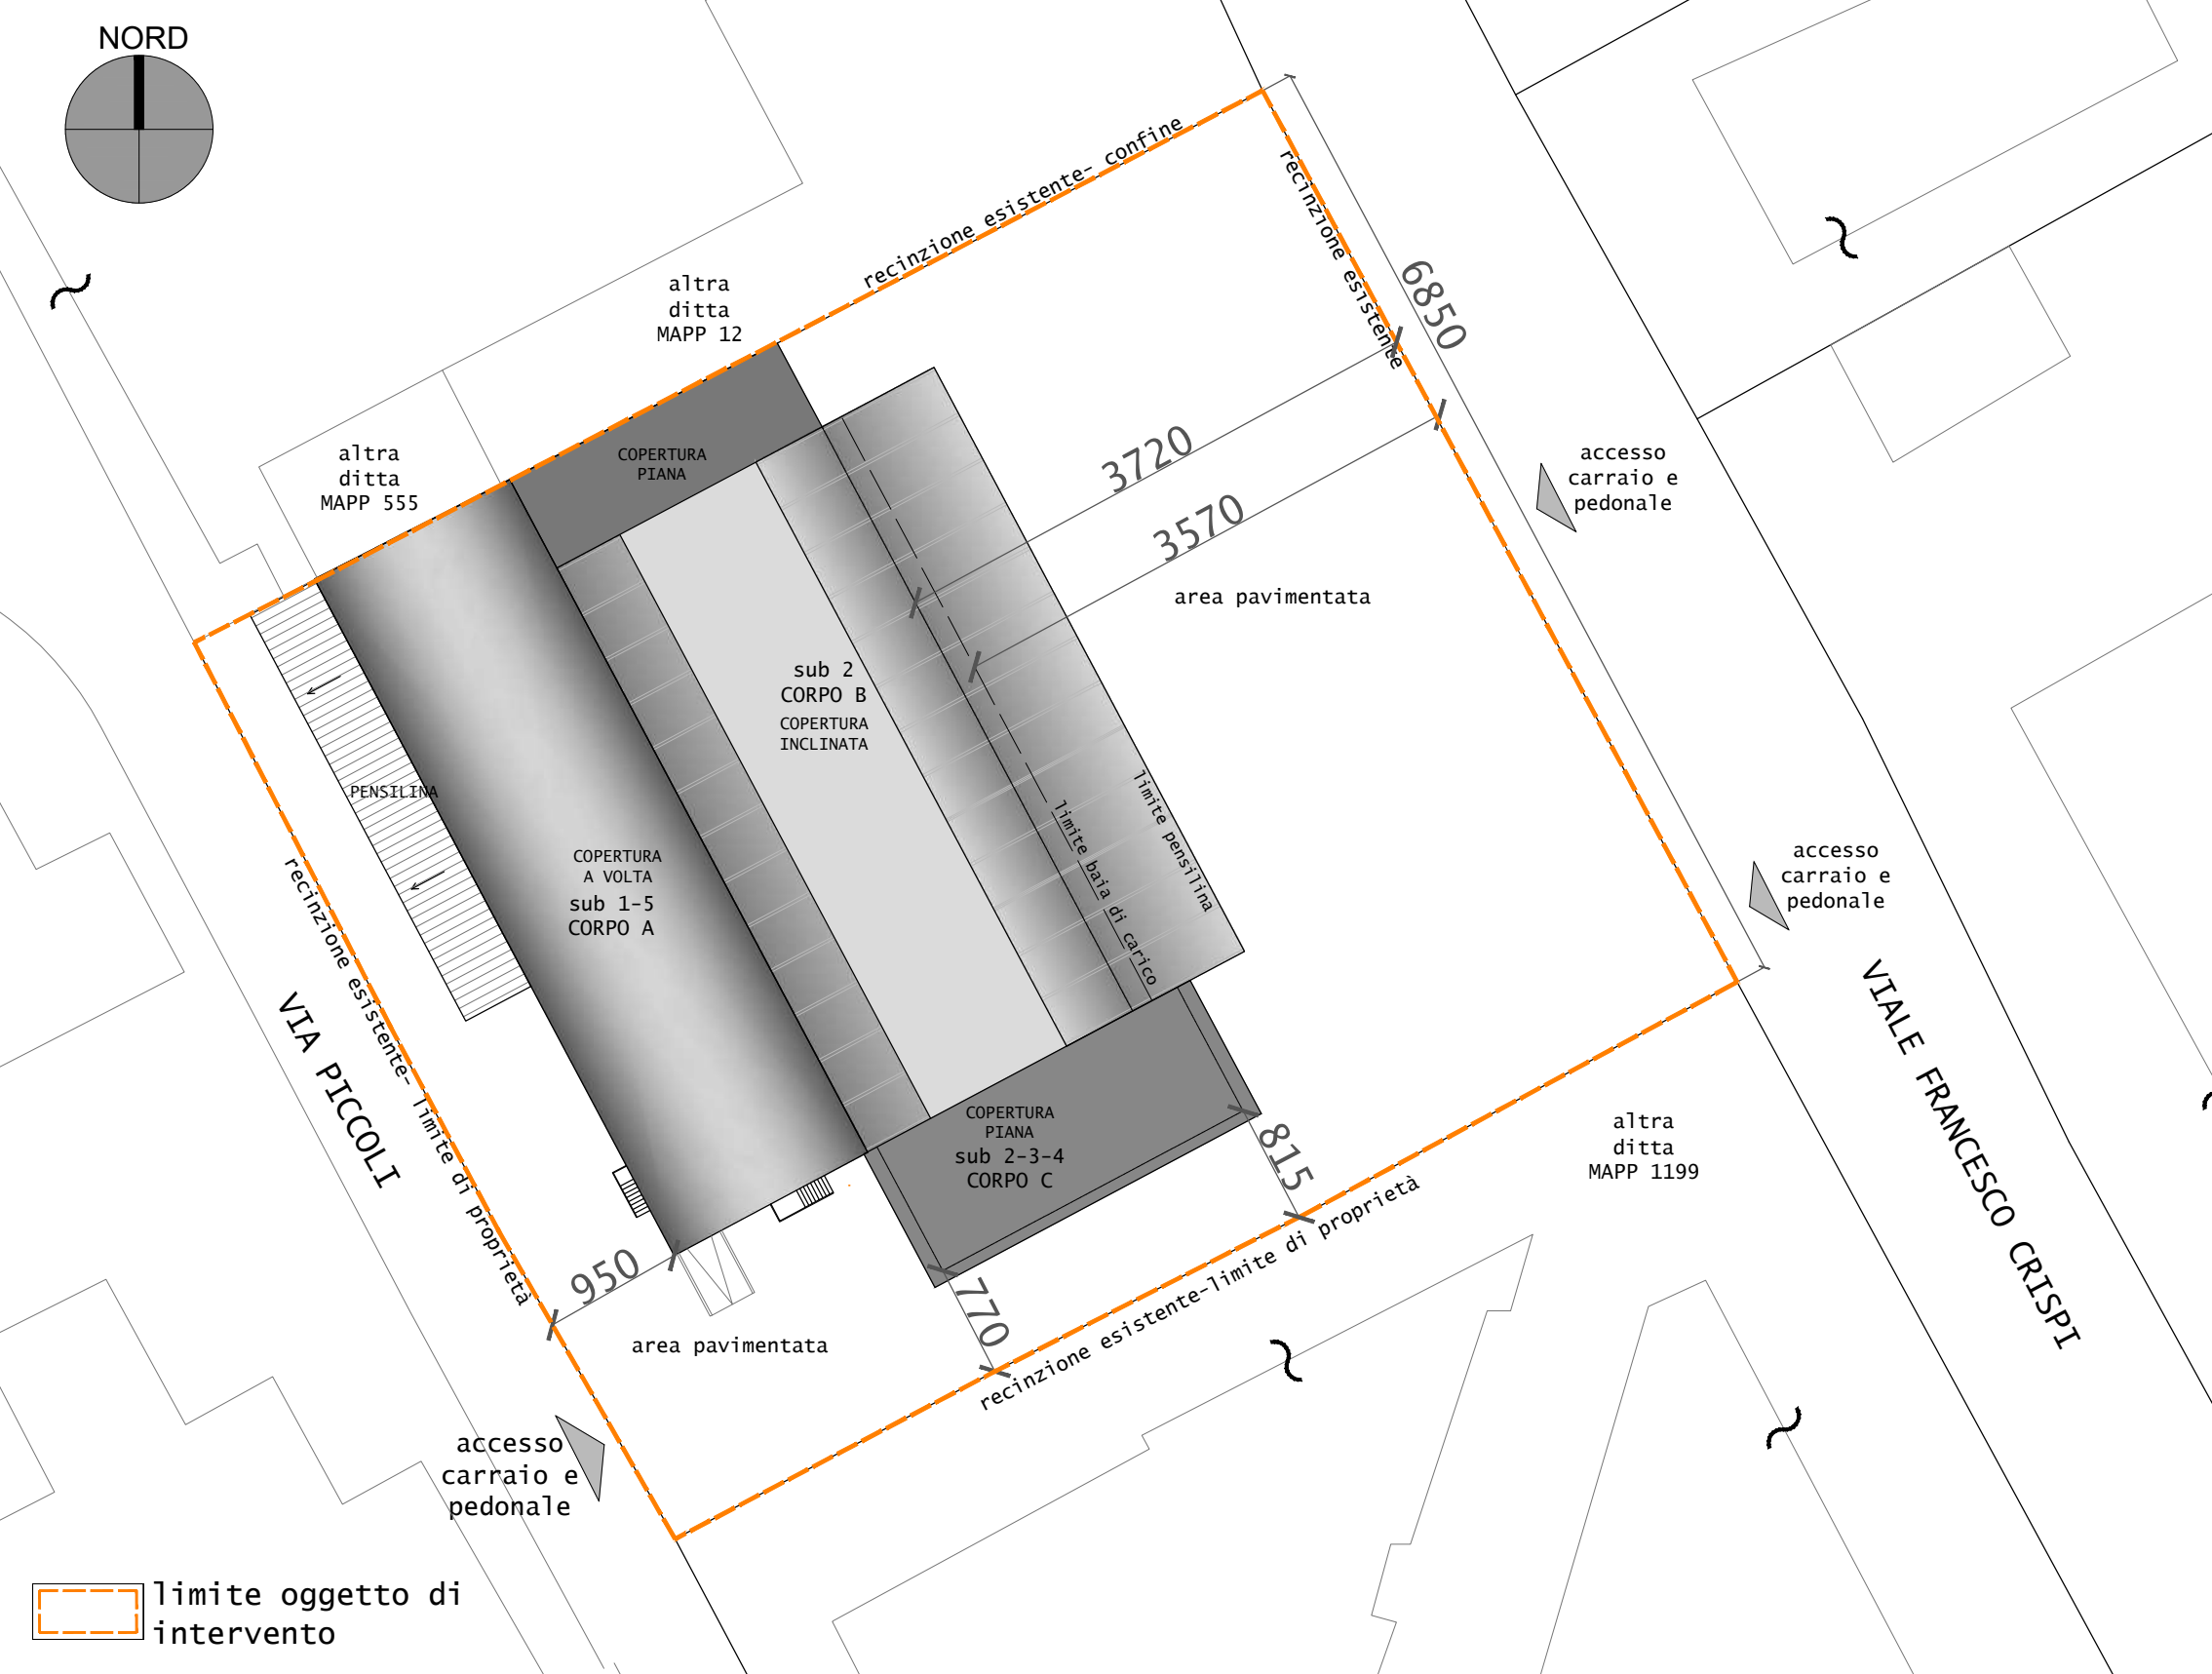

PLANIMETRIA - stato di progetto - scala 1:500



**OPERE DI MANUTENZIONE STRAORDINARIA
IN UNITA' AD USO COMMERCIALE
VIALE CRISPI 105-107**

comune provincia
Vicenza Vicenza

COMMITTENTE: LC REAL ESTATE S.R.L.

TAV. 1	CARTOGRAFIA : estratto di mappa, estratto CTR, estratto di PI PLANIMETRIA					
	Revis.	Data	Aggiornamenti	Redatto	Verificato	Approvato
	0	FEB 2023		MS	PM	FM

Scala: VARIE File: 469_PD1_R00 Ns Rif 469/22
OTT 2022

IT'ING PROGETTI	Ing. Maria Francesca Maccato n.5313_0n	Lc Real Estate s.r.l.
	 firma e firma progettista	 firma committente

IT'ING PROGETTI SRL via Udine 6 - 35142 - PADOVA
T+39.049.807.82.48 F+39.049.645.16.97