STATO AUTORIZZATO
PIANTA
Scala 1:100

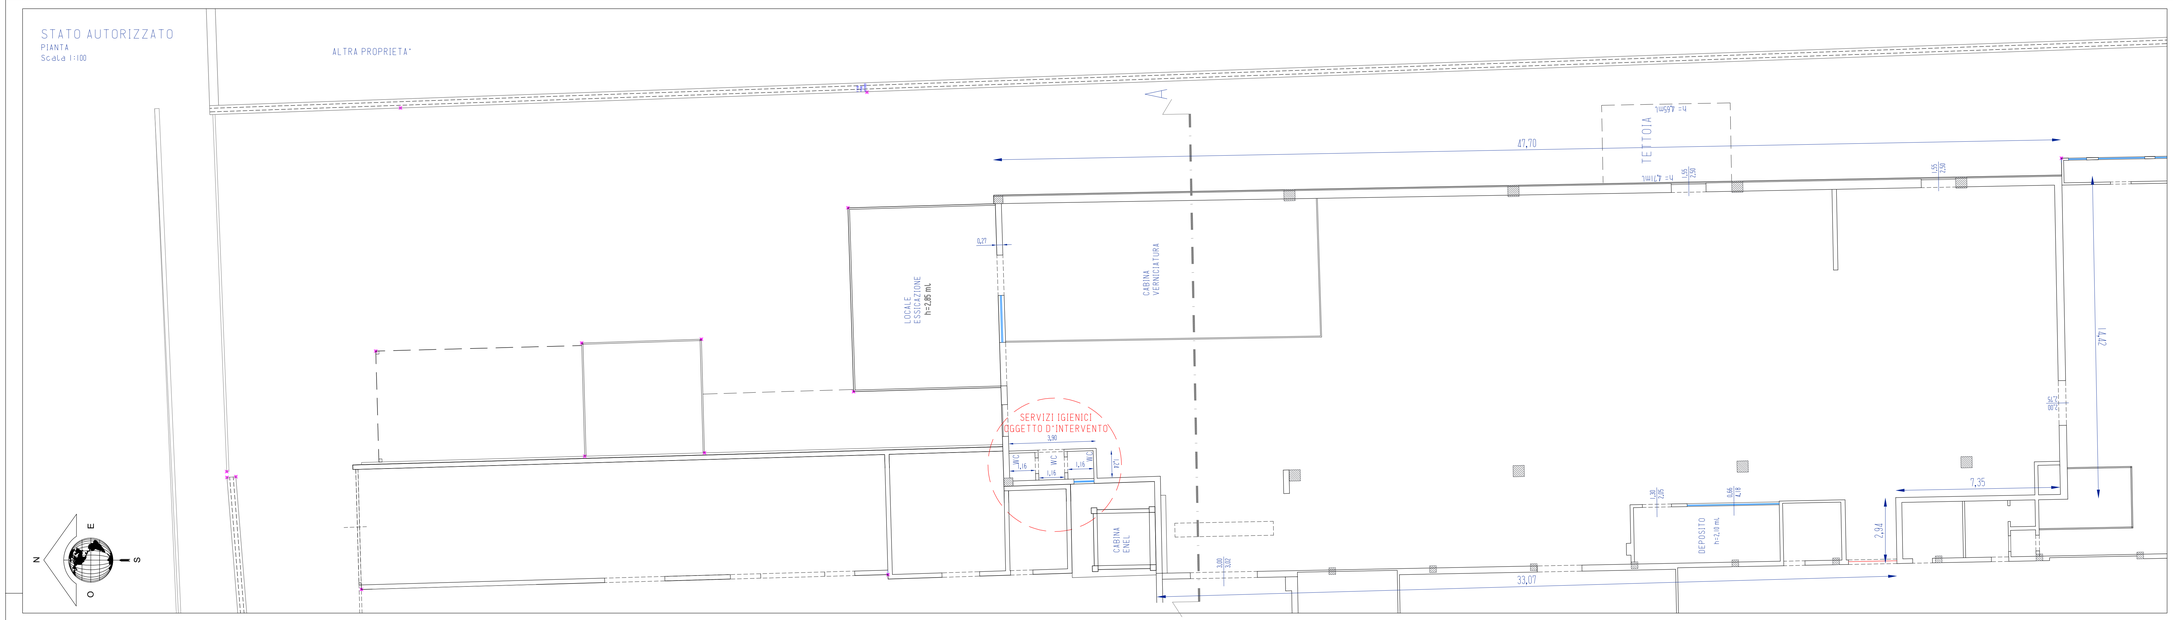

STATO DI PROGETTO
PIANTA
Scala 1:100

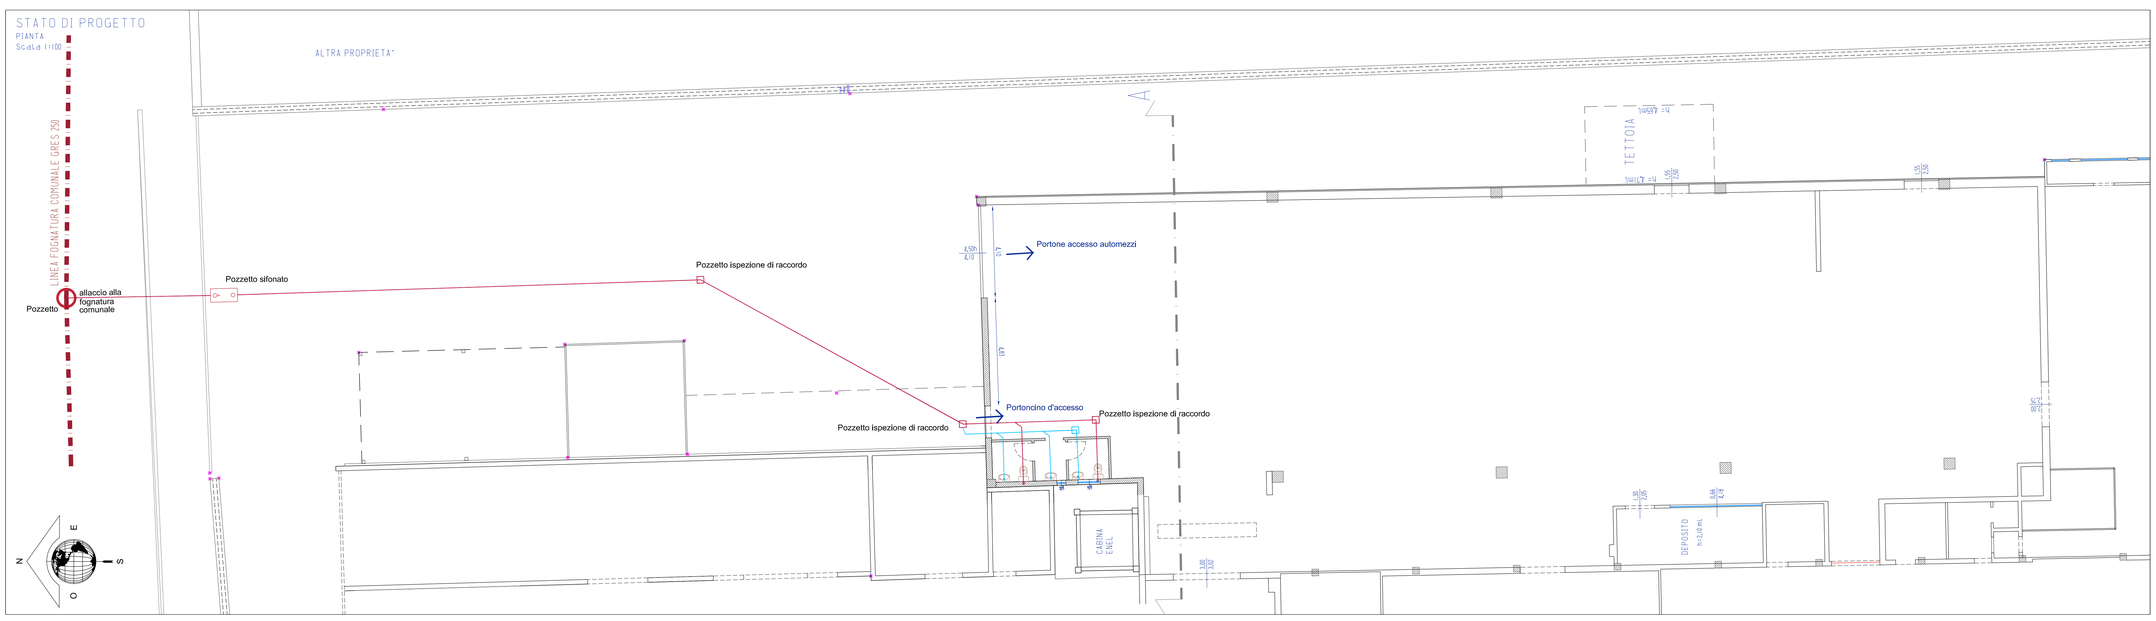

LEGENDA RETE FOGNARIA

- Linea acque bianche
- Linea acque nere
- Colonna di scarico
- Pozzetto sifonato
- Pozzetto ispezione di raccordo
- Pozzetto condensa grassi
- Pozzetto sifone Firenze
- Pozzetto di utenza in polipropilene o PVC Ø 300 con chiusino in ghisa

PARTICOLARI RETE FOGNARIA

POZZETTO CON SIFONE

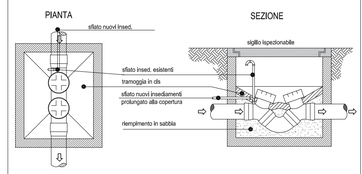

PARTICOLARE POZZETTO CON SIFONE TIPO "FIRENZE"

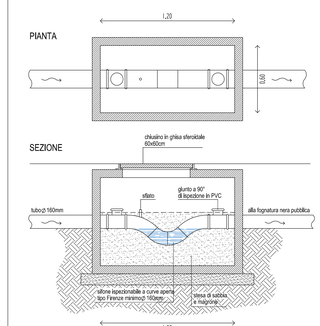

POZZETTO D'ISPEZIONE

pozzetto dotato di pezzo speciale T.E. munito di tappo a tenuta per l'ispezione. scala 1:20

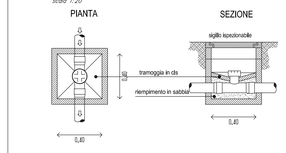

POZZETTO DI DERIVAZIONE

pozzetto dotato di derivazione a 45° con o senza curva a 45° munita di tappo a tenuta per l'ispezione.

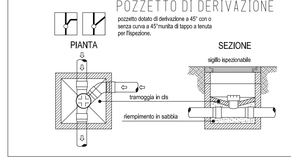

STATO AUTORIZZATO
PIANTA
Scala 1:25

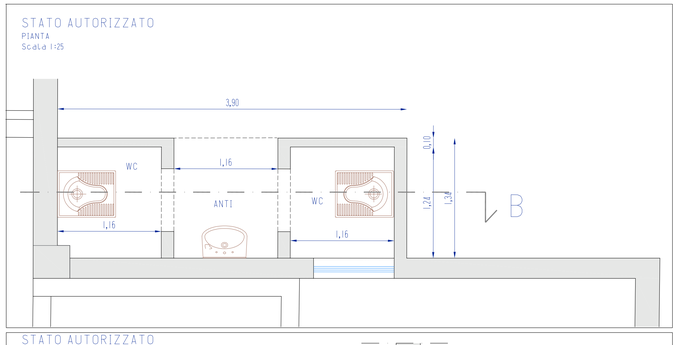

PROGETTO
PIANTA
Scala 1:25

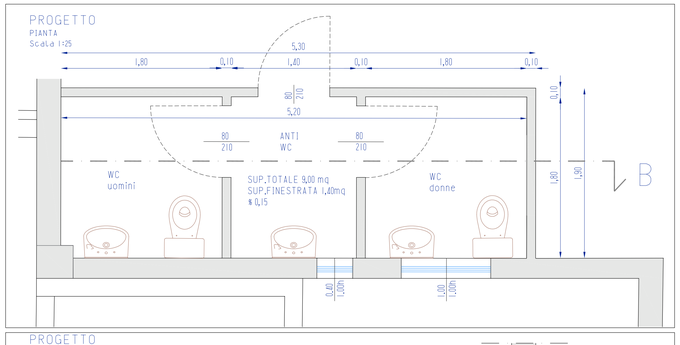

COMPARATIVA
PIANTA
Scala 1:25

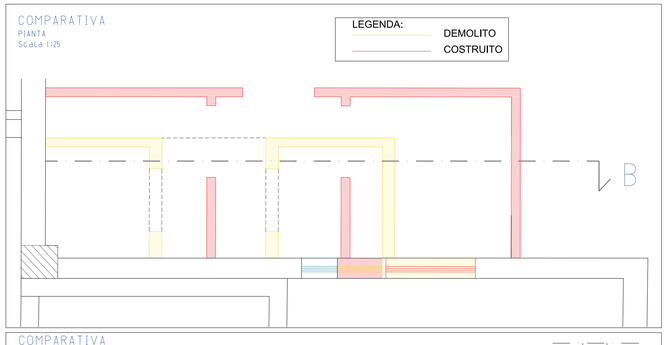

STATO AUTORIZZATO
SEZIONE A-A
Scala 1:25

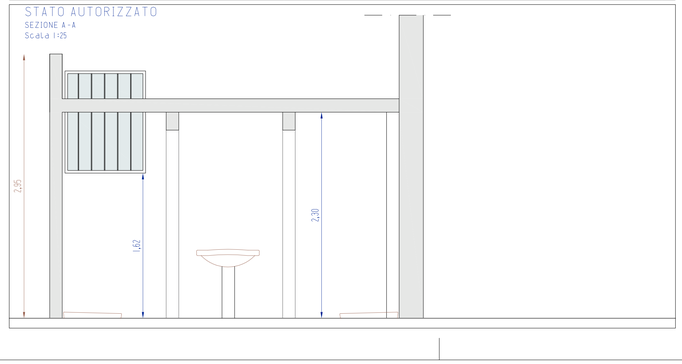

PROGETTO
SEZIONE A-A
Scala 1:25

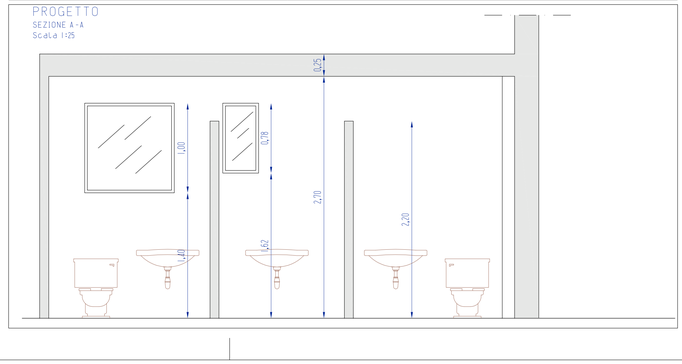

COMPARATIVA
SEZIONE A-A
Scala 1:25

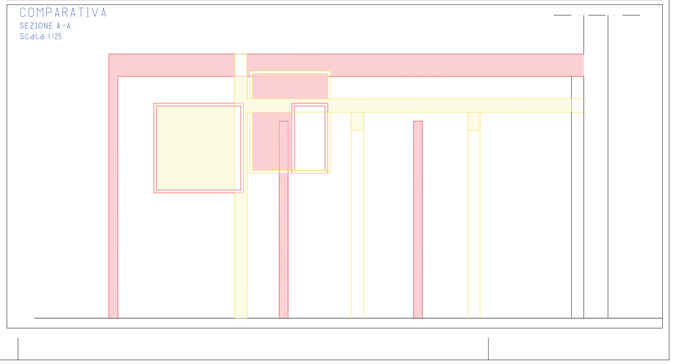

Comune di	PIANEZZE — Provincia di VICENZA
	ADEGUAMENTO SERVIZI IGIENICI ESISTENTI E MODIFICHE PROSPETTICHE DI UN IMMOBILE INDUSTRIALE sito a Pianezze (VI) in Via Alcide De Gasperi n.33E
tavola	STATO DI FATTO - PROGETTO E COMPARATIVA PLANIMETRIE PARTICOLARI SCALA - varie
il committente	ATLAS ITALIA SRL Via Alcide de Gasperi n.33E 36060 Pianezze (VI)
il tecnico	Studio Tecnico Scomazzon geom. Valentino via A. de Gasperi n.° 7 36064 Maxon Vicentino (VI) Tel&Fax: 0424 590766 Email: studio.scomazzon@gmail.com
Tav. n°	2
Data :	FEBBRAIO 2024