



INQUADRAMENTO GENERALE CON INDIVIDUAZIONE AREE RETE NATURA 2000
Scala 1:50.000




RIPRESA SATELLITARE
Scala 1:5.000

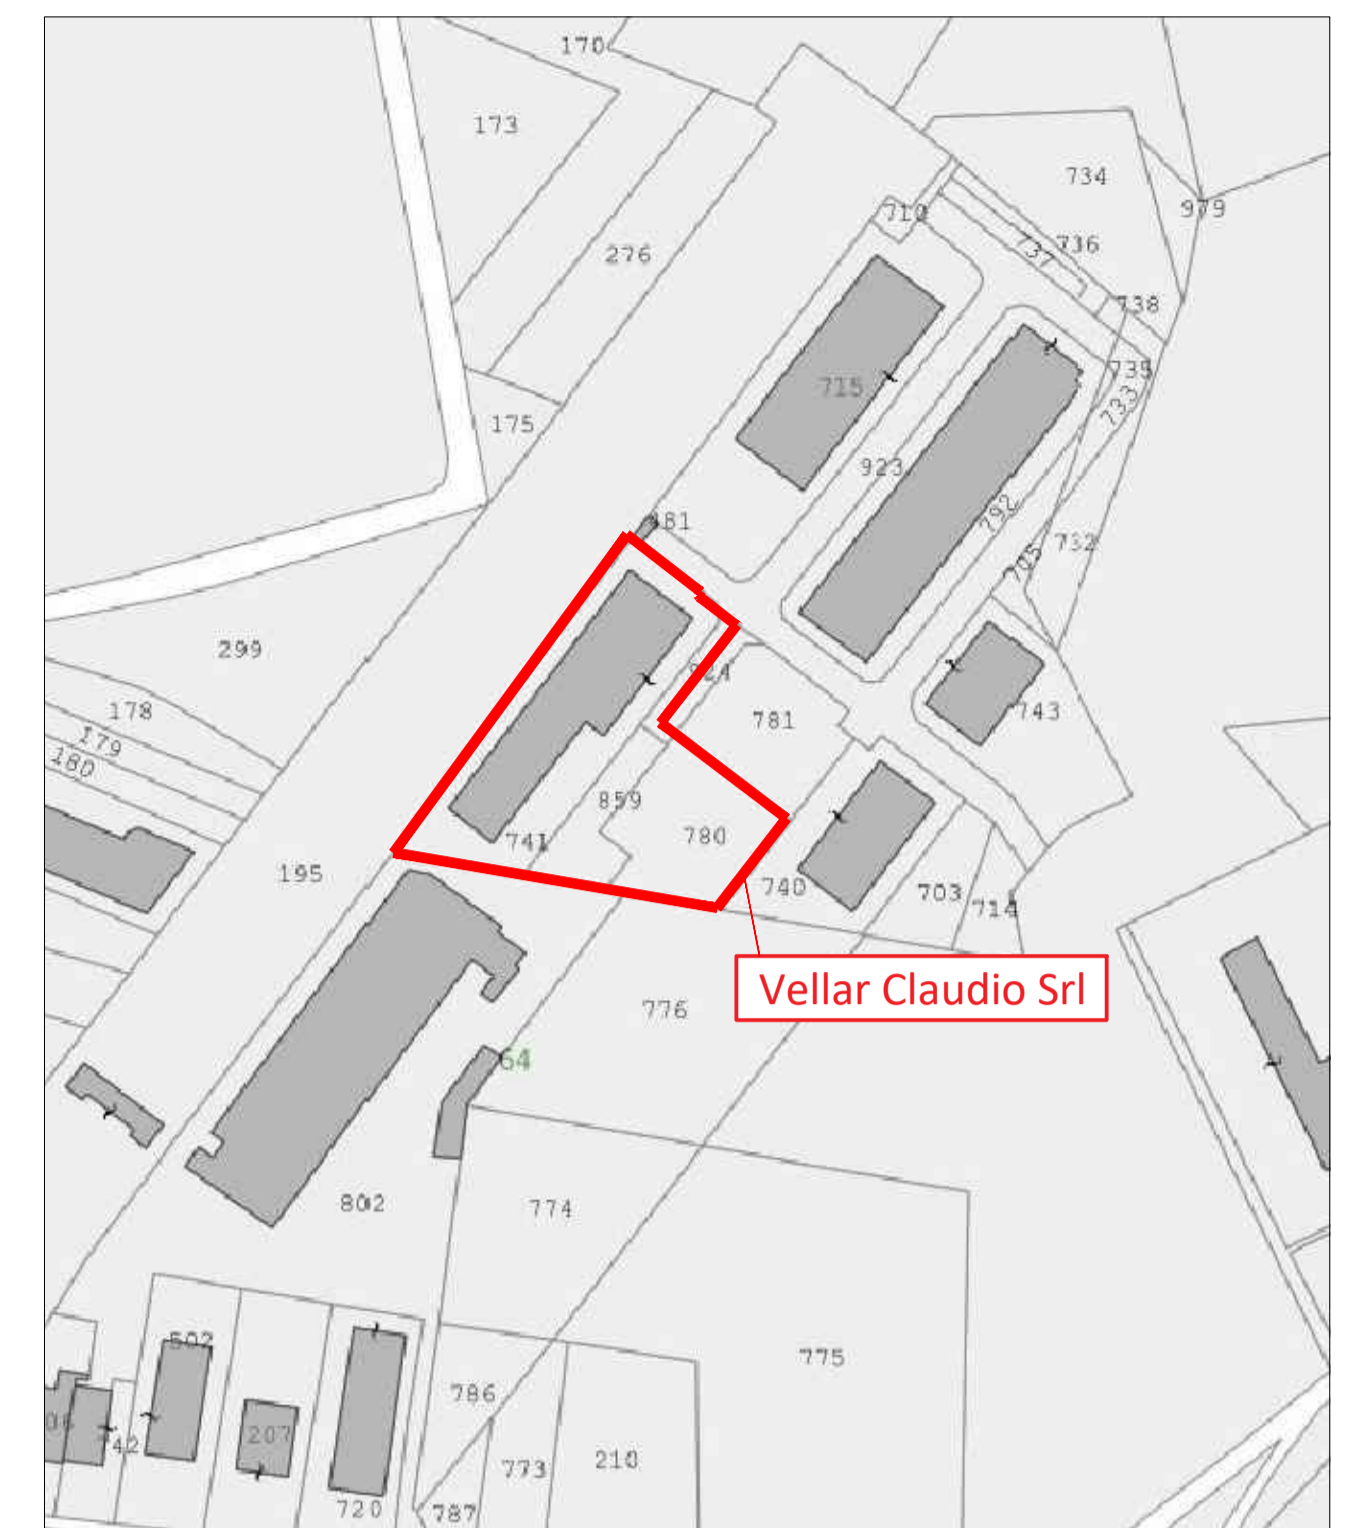


MAPPA CATASTALE (Foglio 64 Mappali 741, 780, 781, 859, 924)
Scala 1:2.000

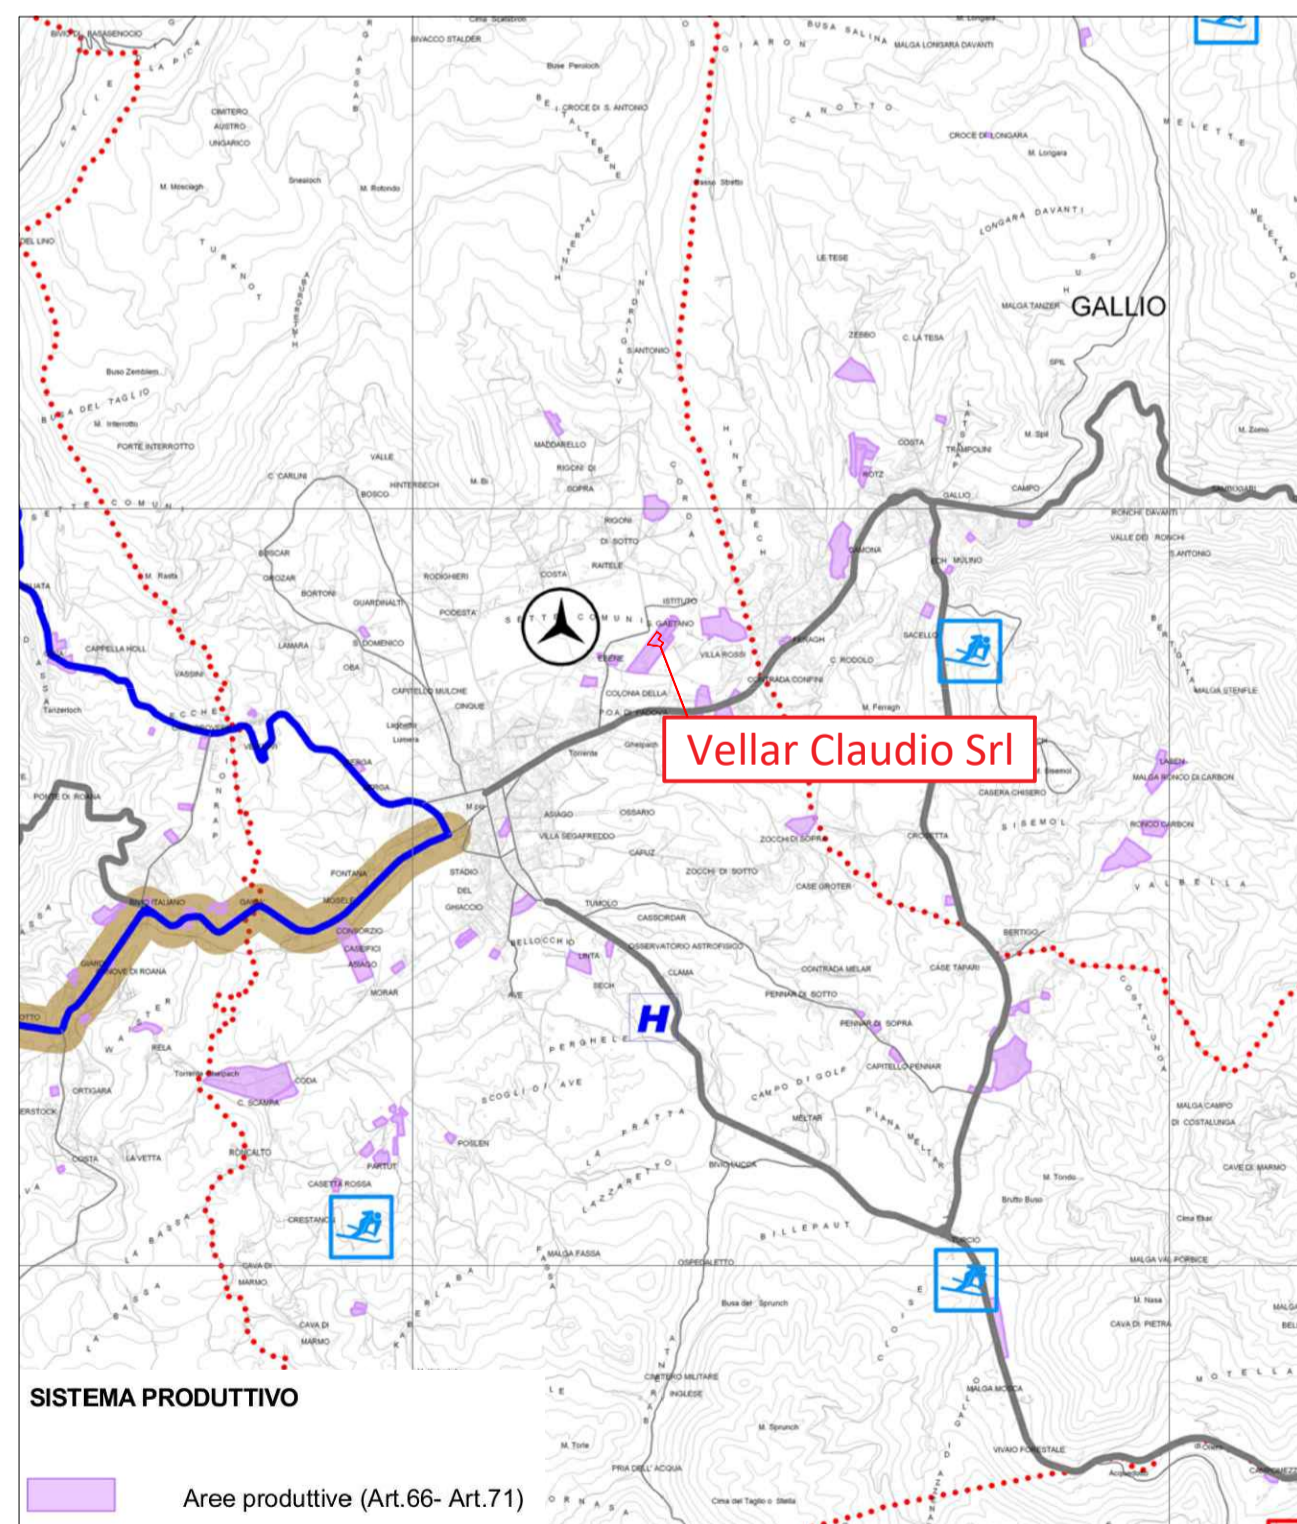


ESTRATTO PTCP VICENZA - TAVOLA SISTEMA INSEDIATIVO INFRASTRUTTURALE
Scala 1:50.000

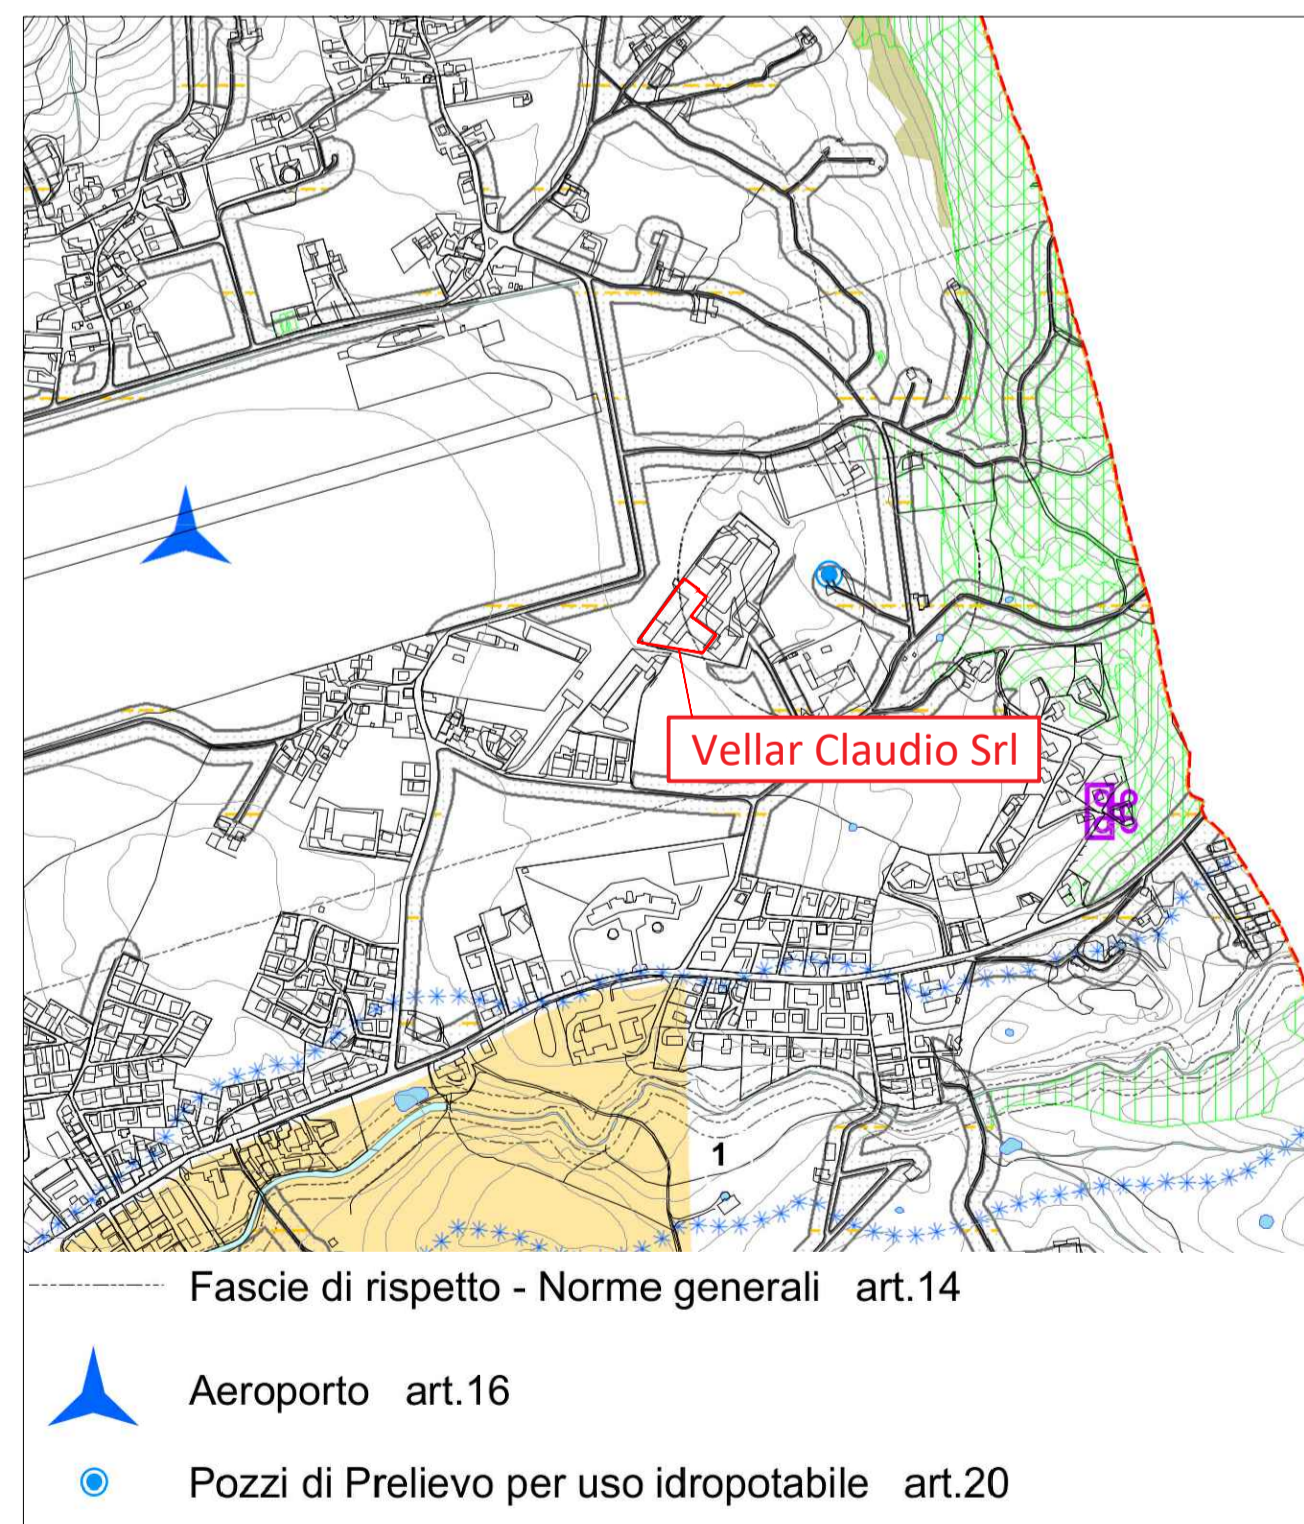


ESTRATTO PAT ASIAGO - TAVOLA VINCOLI E PIANIFICAZIONE TERRITORIALE
Scala 1:10.000

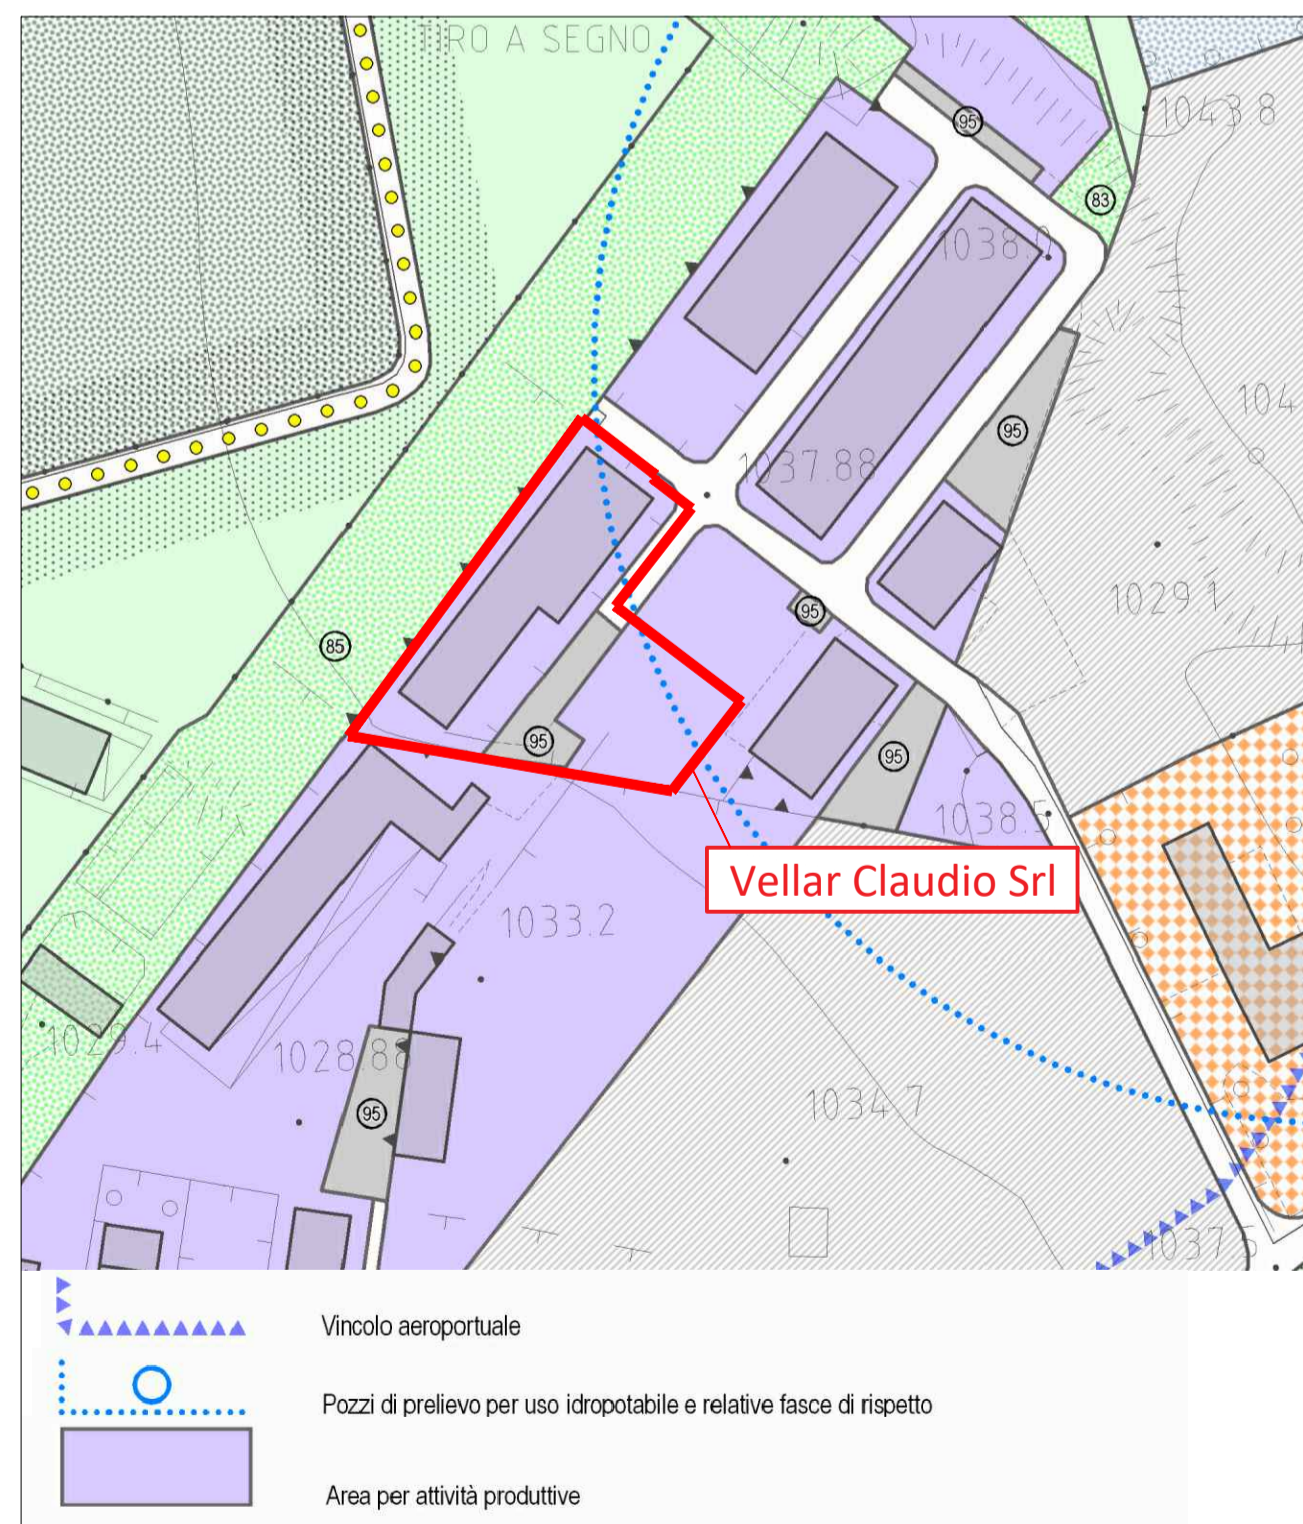

ESTRATTO PI COMUNE DI ASIAGO
Scala 1:2.000




Provincia di
VICENZA




Comune di
ASIAGO

Proponente:



VELLAR CLAUDIO Srl
Via Villa Rossi, 65
36012 Asiago (VI)

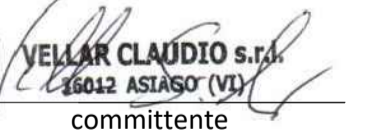

VELLAR CLAUDIO s.r.l.
36012 ASIAGO (VI)
committente

Designazione dell'opera:
ISTANZA DI MODIFICA AUTORIZZAZIONE AI SENSI DELL'ART. 208 D.LGS. 152/06 DI UN IMPIANTO DI RECUPERO RIFIUTI SPECIALI NON PERICOLOSI CON AUMENTO DELLA CAPACITÀ DI RECUPERO


REV.	DATA	DESCRIZIONE	REDATTO	APPROVATO
0	02/02/2024	Prima emissione elaborato	E.G.	F.S.
1				
2				
3				

Titolo elaborato:
ESTRATTI CARTOGRAFICI


Tavola:
1

Scala:
VARIE

Progettazione



Ecotest s.r.l.
Piazza A. Lonigo n° 8/C - 35030 Rubano (PD)
Tel. 049.630605 - Fax 049.8253032
www.ecotest.it - info@ecotest.it



Dott.ssa **Sofiana Francesca**
Il Tecnico Incaricato

N.B. A termini di legge ci riserviamo la proprietà di questo disegno con divieto di riprodurlo o di renderlo comunque noto a terzi o a ditte concorrenti senza autorizzazione scritta dello studio Ecotest s.r.l.