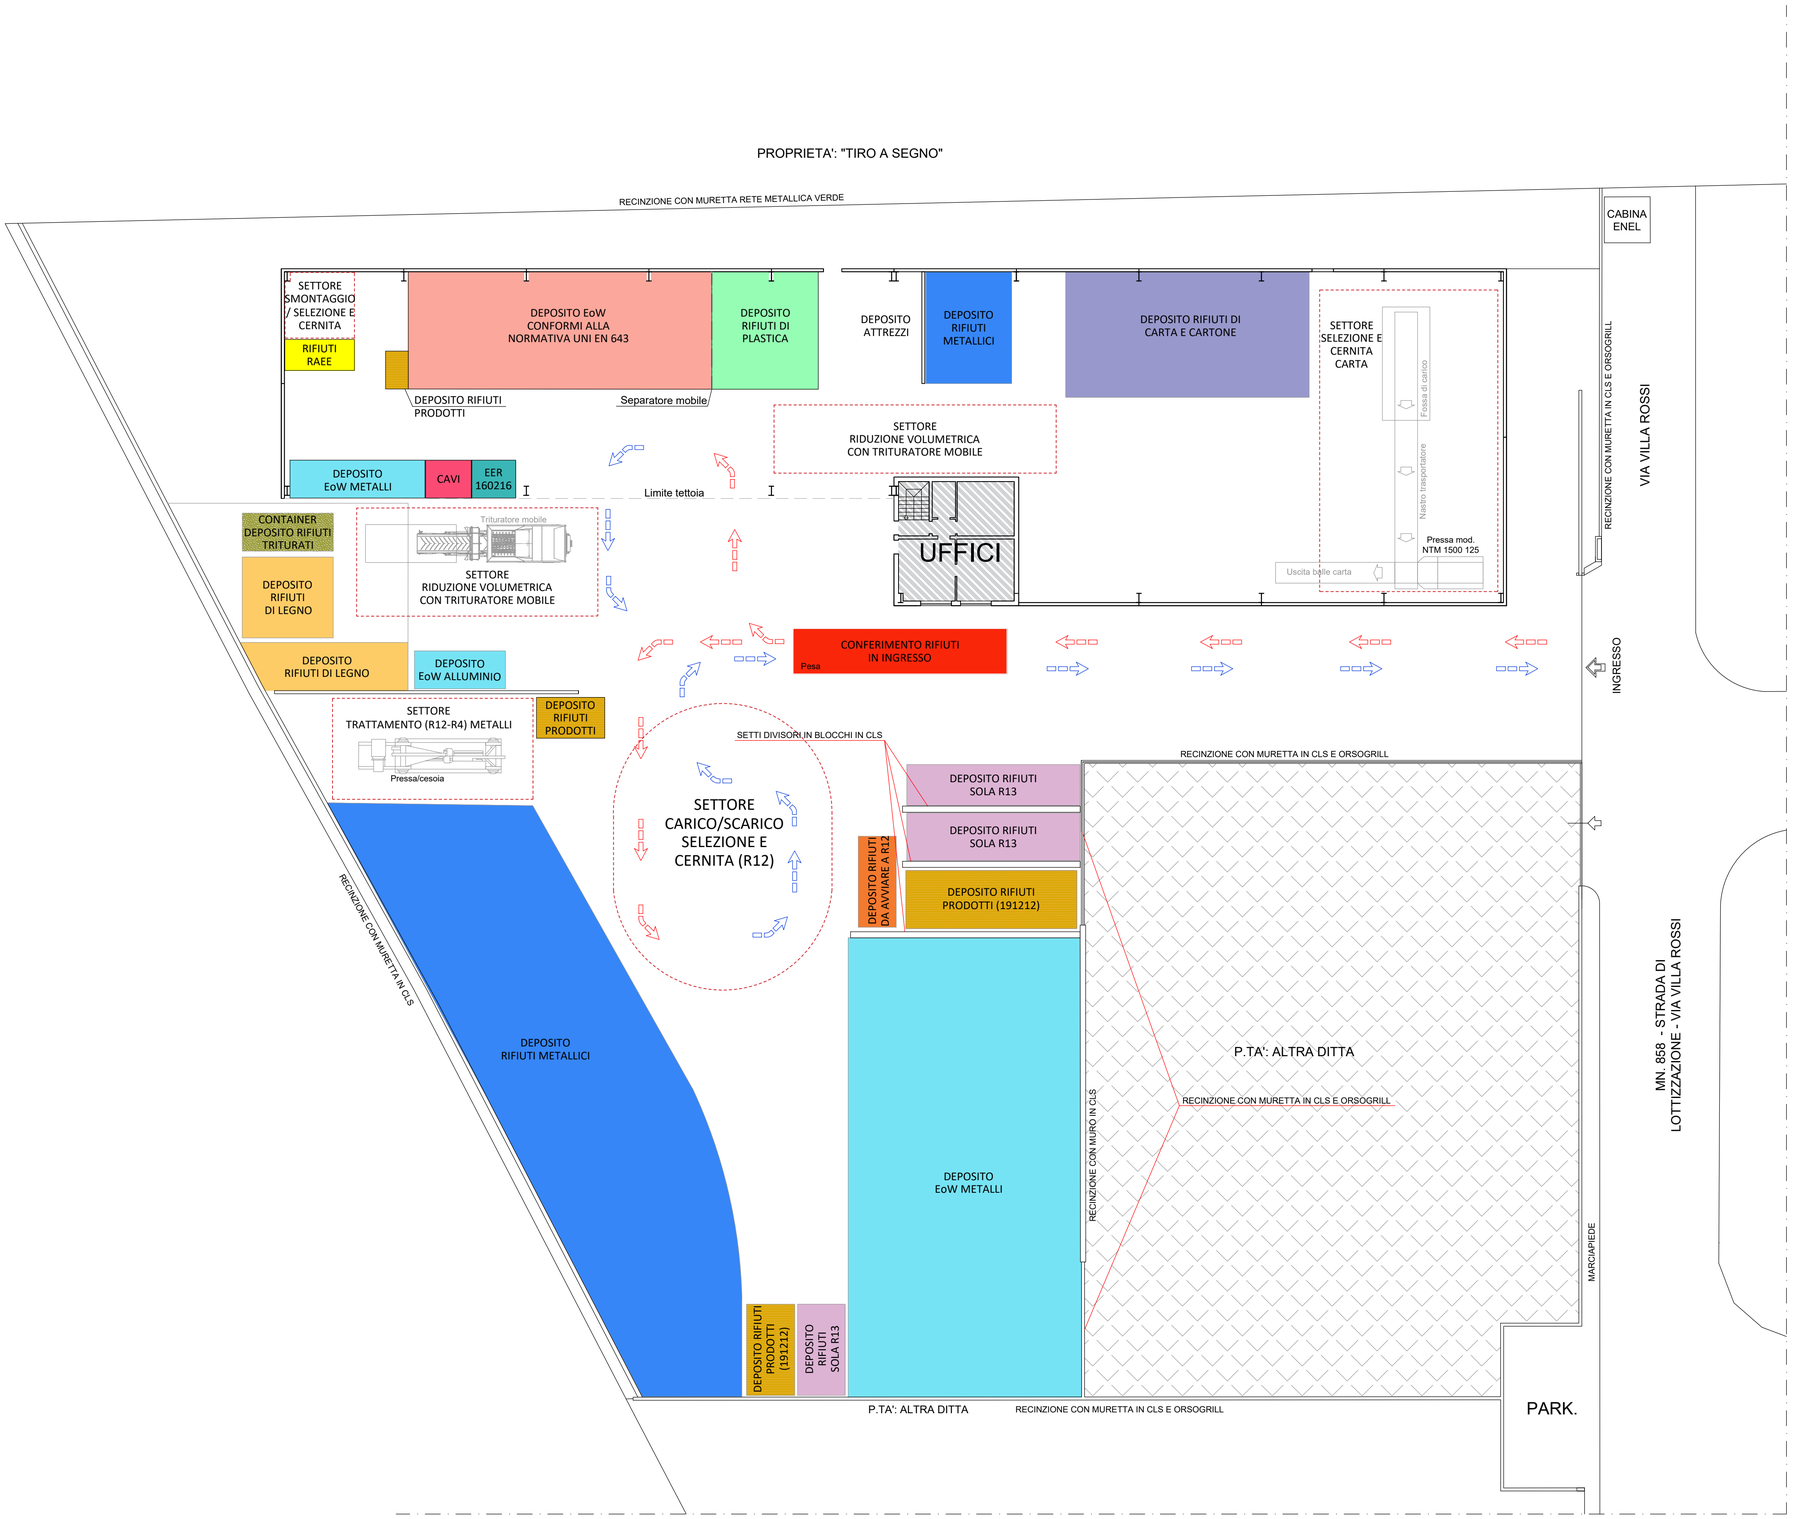

LEGENDA

PERCORSO MEZZI IN ENTRATA

PERCORSO MEZZI IN USCITA

ZONA DI CONFERIMENTO (ACCETTAZIONE, PESATURA E VERIFICA RADIOATTIVITÀ)

SETTORI PER LA MESSA IN RISERVA (R13) DI RIFIUTI DA SOTTOPORRE AD EVENTUALI SUCCESSIVE FASI DI RECUPERO (R12-R3-R4) IN IMPIANTO O IN ATTESA DI AVVIO AD ALTRI IMPIANTI DI RECUPERO AUTORIZZATI:

RIFIUTI CARTA/CARTONE

RIFIUTI METALLICI

RIFIUTI IN LEGNO

RIFIUTI IN PLASTICA

CAVI

DEPOSITO RIFIUTI DA PRETRATTARE (R12) IN IMPIANTO:
- IMBALLAGGI MISTI
- RIFIUTI URBANI NON DIFFERENZIATI
- RIFIUTI INGOMBRANTI
- RIFIUTI MISTI DA COSTRUZIONE E DEMOLIZIONE

SETTORI PER LA MESSA IN RISERVA (R13) DI RIFIUTI IN ATTESA DI AVVIO AD ALTRI IMPIANTI DI RECUPERO AUTORIZZATI:

DEPOSITO RIFIUTI DESTINATI A SOLA R13:
- APPARECCHIATURE F.U.
- IMBALLAGGI IN MATERIALE VETROSO
- IMBALLAGGI IN MATERIALE TESSILE
- PNEUMATICI F.U.
- MATERIALE ISOLANTE
- RIFIUTI INERTI DA COSTRUZIONE E DEMOLIZIONE
- MISCELE BITUMINOSE
- RIFIUTI ORGANICI

COMPONENTI RIMOSSI DA APPARECCHIATURE F.U.

RIFIUTI RAEE

RIFIUTI PRODOTTI DALLE OPERAZIONI DI RECUPERO (R12-R4-R3) EFFETTUATE IN IMPIANTO

CONTAINER RIFIUTI TRITURATI (LEGNO / PLASTICA / INGOMBRANTI)

ZONE LAVORAZIONE (R12-R3-R4):

SETTORI SELEZIONE E CERNITA / RIMOZIONE IMPUREZZE / ADEGUAMENTO VOLUMETRICO

SETTORI DEPOSITO EoW:

DEPOSITO EOW CARTA

DEPOSITO EOW METALLI

Provincia di VICENZA

Comune di ASIAGO

Proponente:

VELLAR CLAUDIO Srl
Via Villa Rossi, 65
36012 Asiago (VI)

committente

Designazione dell'opera:

ISTANZA DI MODIFICA AUTORIZZAZIONE AI SENSI DELL'ART. 208 D.LGS. 152/06 DI UN IMPIANTO DI RECUPERO RIFIUTI SPECIALI NON PERICOLOSI CON AUMENTO DELLA CAPACITÀ DI RECUPERO

Titolo elaborato:

PLANIMETRIA GENERALE LAYOUT ORGANIZZATIVO IMPIANTO

STATO DI PROGETTO

Tavola: 3

REV.	DATA	DESCRIZIONE	REDATTO	APPROVATO
0	02/02/2024	Prima emissione elaborato	E.G.	F.S.
1				
2				
3				

Scala: 1:200

Progettazione

Ecotest s.r.l.
Piazza A. Lonigo n° 8/C - 35030 Rubano (PD)
Tel. 049.630605 - Fax 049.8253032
www.ecotest.it - info@ecotest.it

Dott.ssa Sommacal Francesca
Il Tecnico Incaricato

N.B. A termini di legge ci riserviamo la proprietà di questo disegno con divieto di riprodurlo o di renderlo comunque noto a terzi o a ditte concorrenti senza autorizzazione scritta dello studio Ecotest s.r.l.

PLANIMETRIA GENERALE LAYOUT ORGANIZZATIVO IMPIANTO

SCALA 1:200