


LEGENDA

◆ PUNTO LUCE

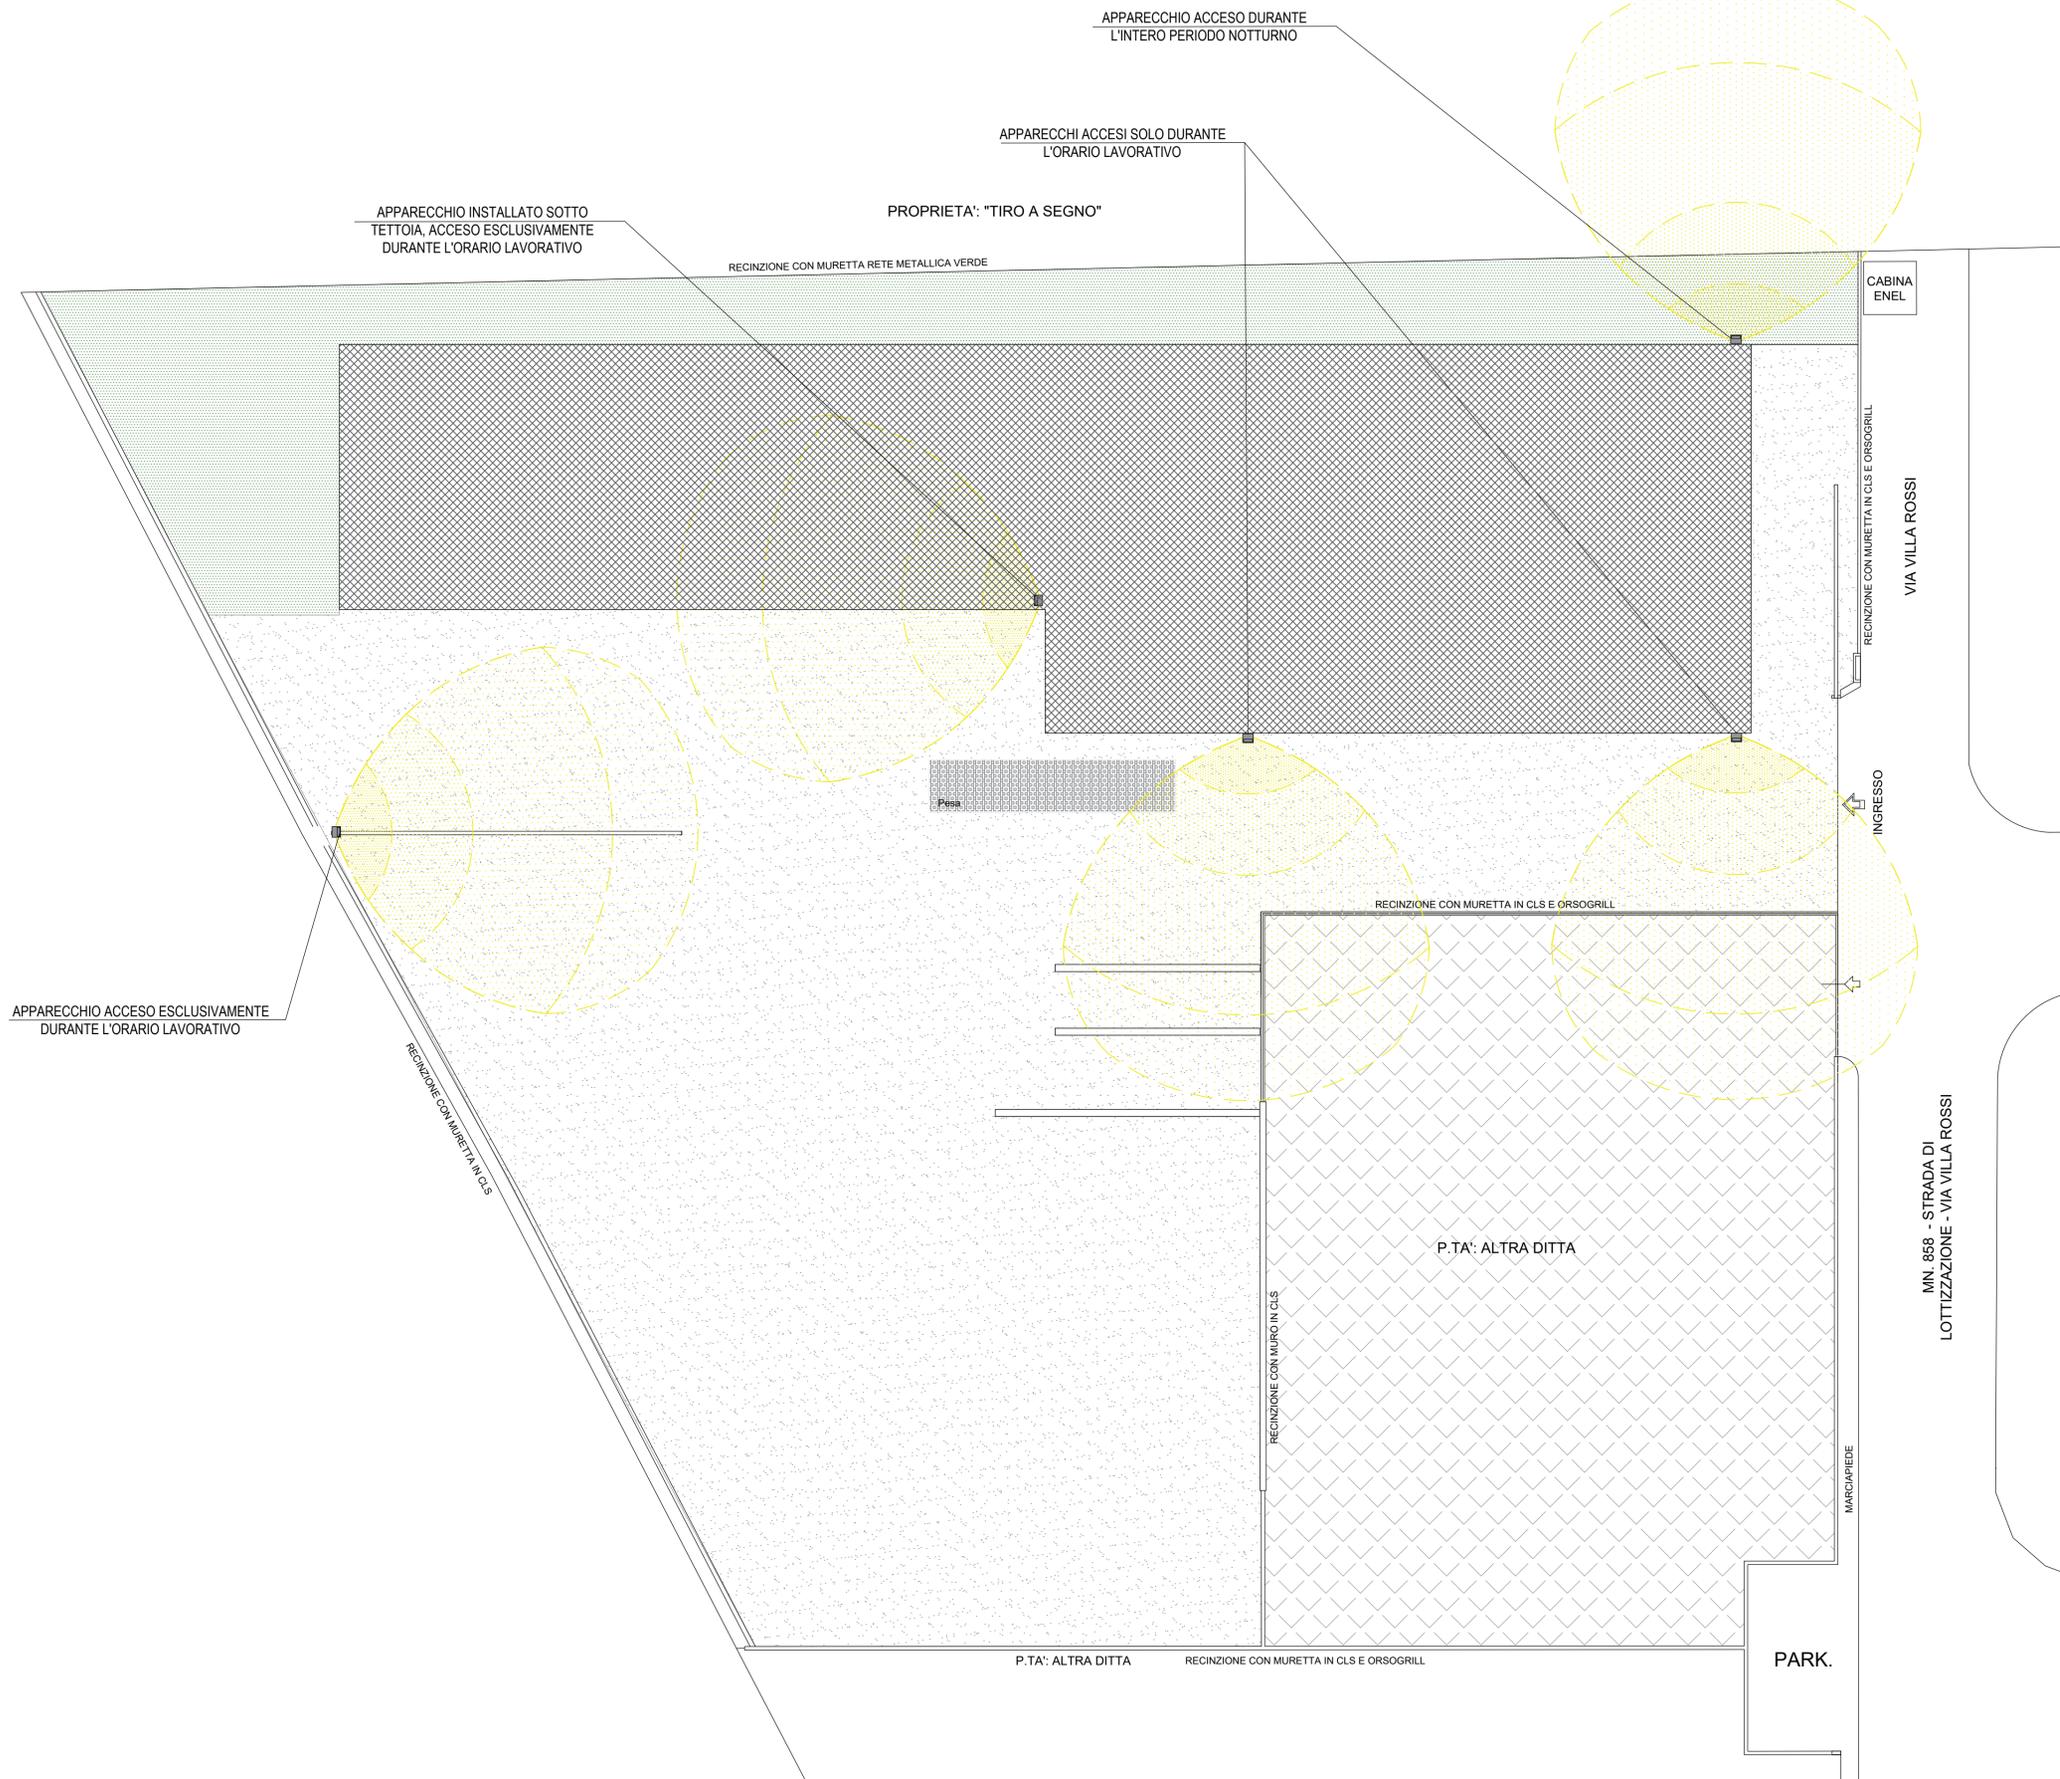

APPARECCHIO ACCESSO ESCLUSIVAMENTE DURANTE L'ORARIO LAVORATIVO

APPARECCHIO INSTALLATO SOTTO TETTOIA, ACCESSO ESCLUSIVAMENTE DURANTE L'ORARIO LAVORATIVO

APPARECCHIO ACCESSO DURANTE L'INTERO PERIODO NOTTURNO

APPARECCHI ACCESI SOLO DURANTE L'ORARIO LAVORATIVO

PROPRIETA: "TIRO A SEGNO"

RECINZIONE CON MURETTA RETE METALLICA VERDE

CABINA ENEL

RECINZIONE CON MURETTA IN CLS E ORSOGRILL

VIA VILLA ROSSI

INGRESSO

RECINZIONE CON MURETTA IN CLS E ORSOGRILL

Pesa

P.TA: ALTRA DITTA

MN. 858 - STRADA DI LOTTIZZAZIONE - VIA VILLA ROSSI

MARCAPIEDE

PARK.

P.TA: ALTRA DITTA

RECINZIONE CON MURETTA IN CLS E ORSOGRILL

PLANIMETRIA GENERALE ILLUMINAZIONE ESTERNA

SCALA 1:200



Provincia di  
VICENZA



Comune di  
ASIAGO

Proponente:



VELLAR CLAUDIO Srl  
Via Villa Rossi, 65  
36012 Asiago (VI)

VELLAR CLAUDIO s.r.l.  
36012 ASIAGO (VI)  
committente

Designazione dell'opera:  
**ISTANZA DI MODIFICA AUTORIZZAZIONE AI SENSI DELL'ART. 208 D.LGS. 152/06 DI UN IMPIANTO DI RECUPERO RIFIUTI SPECIALI NON PERICOLOSI CON AUMENTO DELLA CAPACITA DI RECUPERO**

Titolo elaborato:  
**PLANIMETRIA ILLUMINAZIONE ESTERNA**

Tavola:

5

REV.	DATA	DESCRIZIONE	REDATTO	APPROVATO
0	02/02/2024	Prima emissione elaborato	E.G.	F.S.
1				
2				
3				

Scala: 1:200

Progettazione



ecotest s.r.l.  
Piazza A. Lonigo n° 8/C - 35030 Rubano (PD)  
Tel. 049.630605 - Fax 049.8253032  
www.ecotest.it - info@ecotest.it

N.B. A termini di legge ci riserviamo la proprietà di questo disegno con divieto di riprodurlo o di renderlo comunque noto a terzi o a ditte concorrenti senza autorizzazione scritta dello studio Ecotest s.r.l.