

project
architettura

TAV. 01
inet

Impianto di Grisignano di Zocco (VI) - Via Ferramosca

Committente: **VIBETONBRENTA s.r.l.** Timbro:

Via S. Antonio 12 - 35010 Grantorto (PD) Tel. 0495960137

Progetto: **VERIFICA DI ASSOGGETTABILITA' A VIA**

Titolo	Disegnato da	Controllato da	Data 1° Pres.
Tavola Inquadramento ed estratti cartografici	S.D.M.	A.Q.	04/03/2024


Scale del disegno	File name:
1:2000-1:10000	580AA101_Planimetria.dwg

Stato Disegno	Disegnato da	Controllato da	Data
Definitivo	S.D.M.	A.Q.	04/03/2024

Rev.	Disegnato da	Controllato da	Data
Rev. 0	S.D.M.	A.Q.	04/03/2024

Progettisti:
Dr.ssa RESI BERNARDELLO
Arch. NICOLA VISENTINI

K:\580_STUDIO LAE580_BETON BRENTA\Beton_Brema_Grisignano580_Ricupero_Rifilati2024

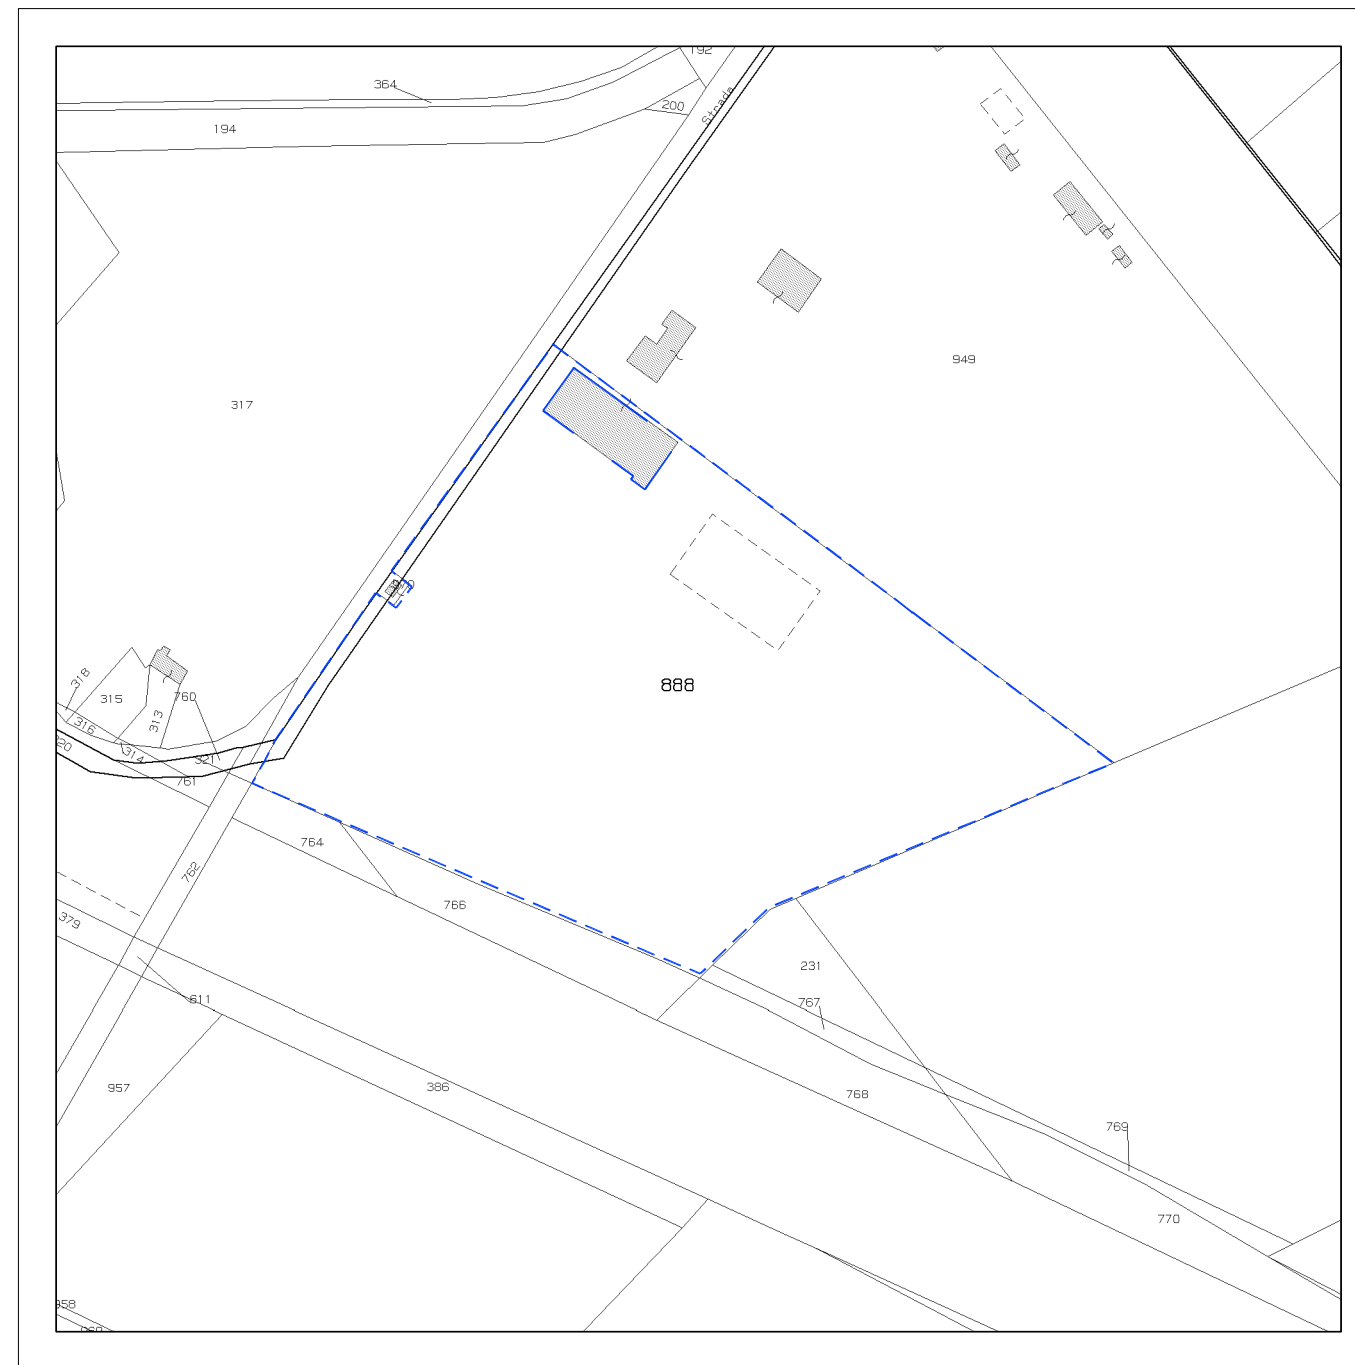


ESTRATTO MAPPA N.C.T.

Scala 1:2000



ESTRATTO PIANO DEGLI INTERVENTI

Scala 1:2000

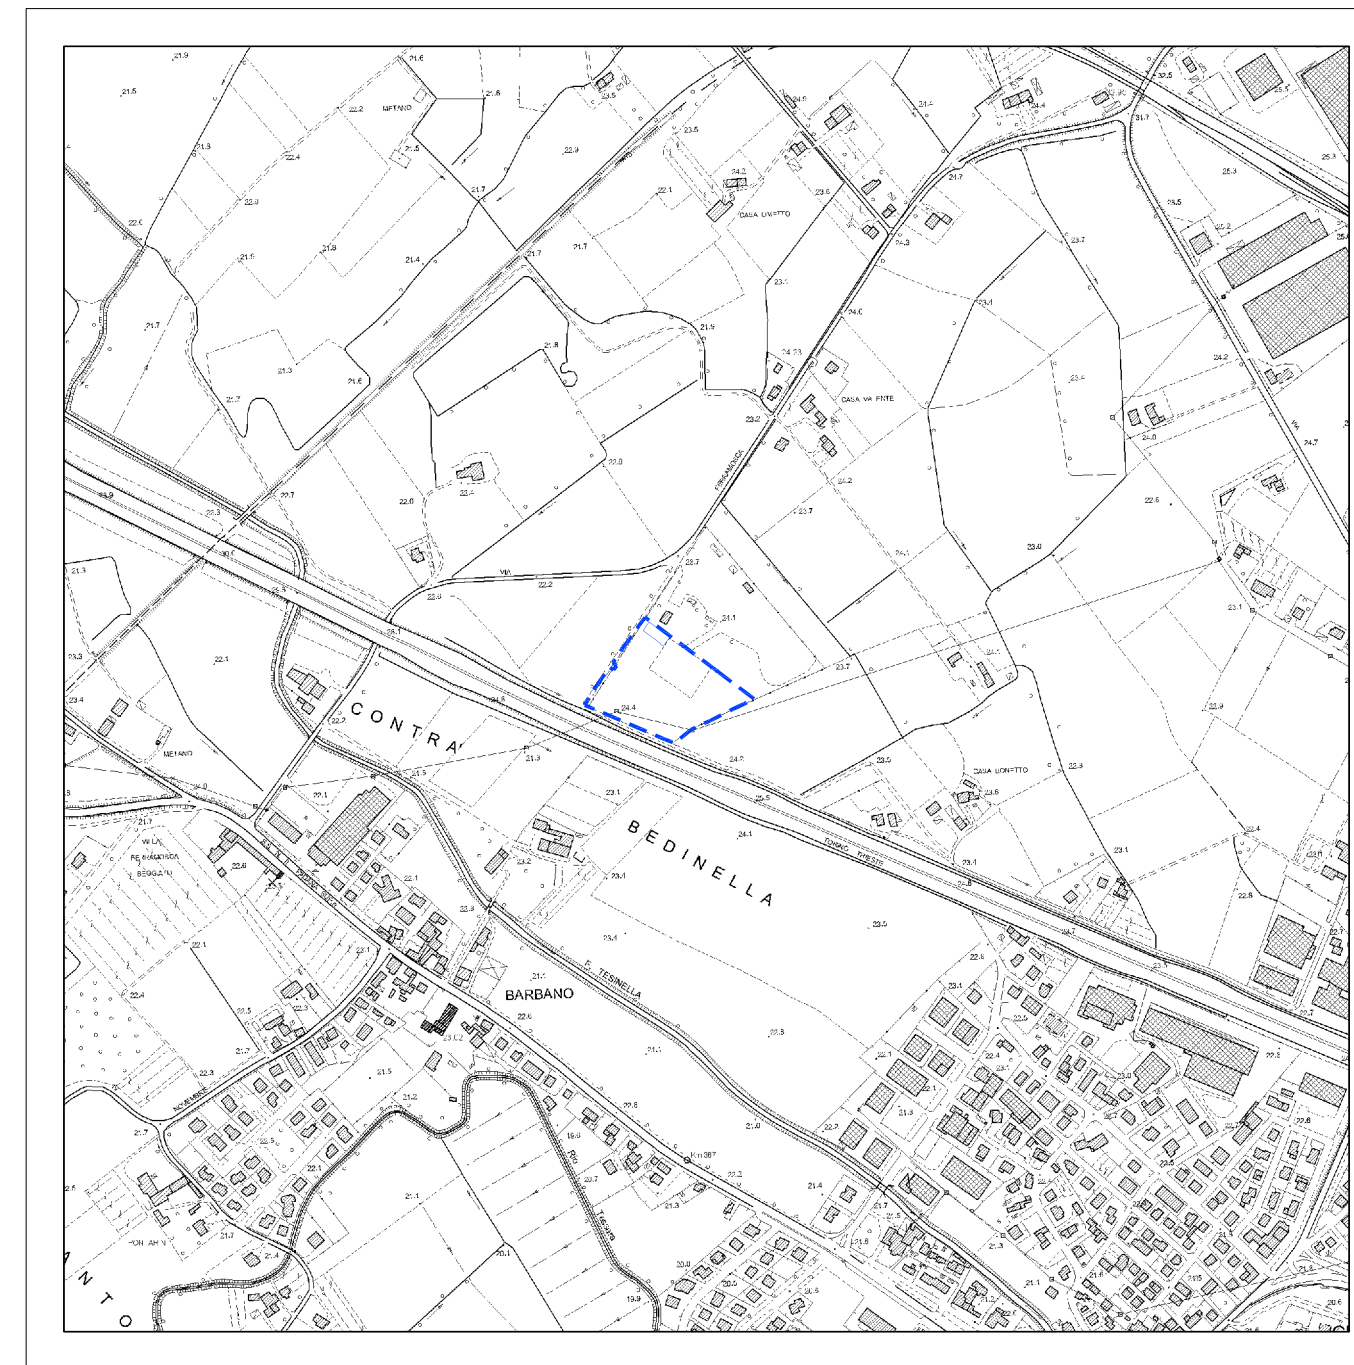

ESTRATTO C.T.R.

Scala 1:10000



Studio L.A.E. s.r.l.

CONSULENZE - INDAGINI AMBIENTALI
35128 PADOVA via G. Fortin, 1i Tel 049751185 Fax 049750741