

Impianto di Grisignano di Zocco (VI) - Via Ferramosca

Committente:	VIBETONBRENTA s.r.l.		
Timbro:	Via S. Andrea 12 - 35010 Grisignano (PD) Tel. 0499690137		
Progetto:	VERIFICA DI ASSOGGETTABILITA' A VIA		
Titolo	Disegnato da	Controllato da	Data 1° Pres.
Stato di fatto - Lay-out impianto	S.D.M.	A.G.	04/03/2024
Scale del disegno	1:500	File name:	580AA101_Planimetrica.dwg
Stato Disegno	Definitivo	Disegnato da	S.D.M.
Rev.	0	Controllato da	A.G.
Progettisti	Dr.ssa RESI BERNADELLO Arch. NICOLA VISENTINI		

Net Project s.r.l.  
Arch. Giorgio Arnesen  
Piazza Mordani 12  
35123 Padova  
tel. 049 9833931  
fax 049 8935137  
info@netproject.it  
p.l.via 0427 5010780



Studio L.A.E. s.r.l.


CONSULENZE - INDAGINI AMBIENTALI  
35128 PADOVA via G. Fortin, 11 Tel 049751185 Fax 049750741




- LEGENDA**
- AREA IN PROPRIETA
  - AREA PAVIMENTATA
  - AREA DI CARICO BETONIERE
  - AREA NON PAVIMENTATA
  - AREA COPERTA
  - AREA A VERDE
  - S1-S2 SILOS CENERI
  - $\phi$  QUOTA ALTIMETRICA ATTUALE



PLANIMETRIA GENERALE  
Scala 1:500

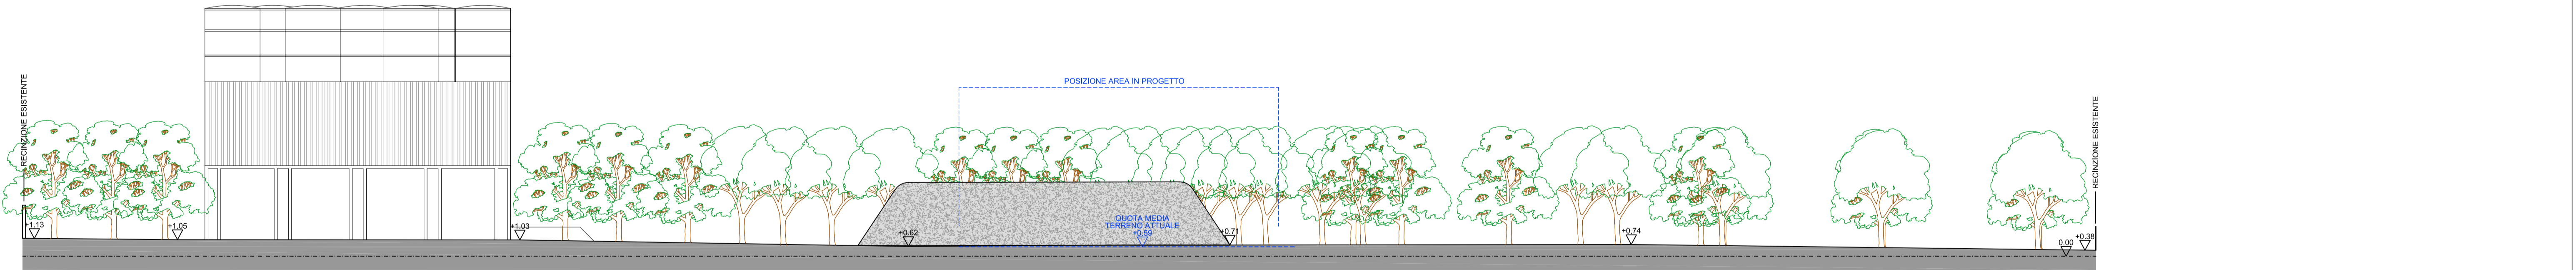

SEZIONE B-B'  
Scala 1:200

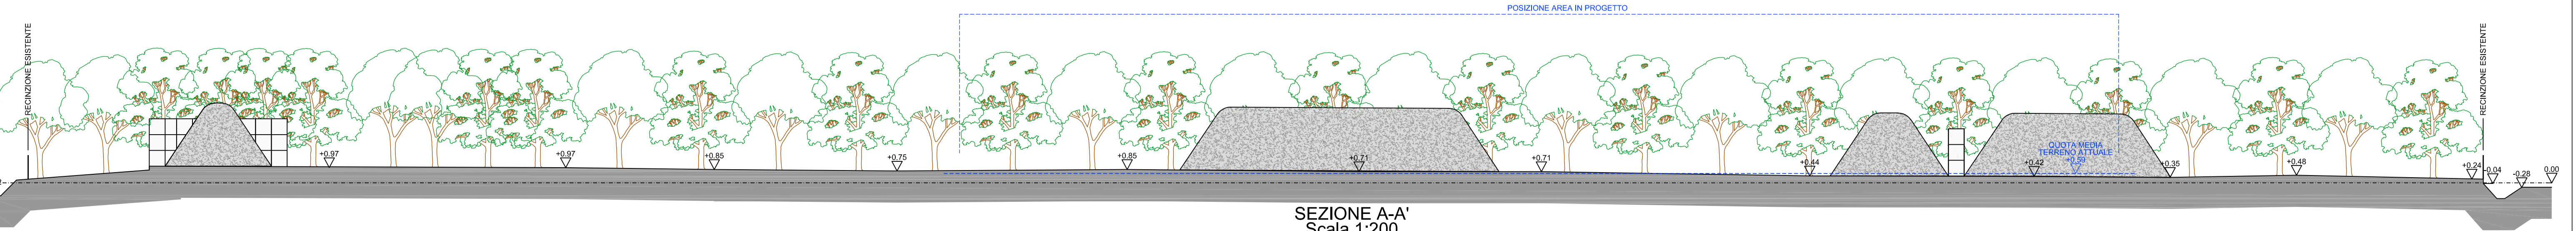

SEZIONE A-A'  
Scala 1:200