


Impianto di Grisignano di Zocco (VI) - Via Ferramosca

Comittente:	VIBETONBRENTA s.r.l.		
Titolo:	VERIFICA DI ASSOGGETTABILITA' A VIA		
Stato di progetto - Lay-out impianto e rifiuti.	Disegnato da	Controlato da	Data 1° Pres.
	S.D.M.	A.Q.	04/03/2024
Scale del disegno	1:500	File name:	S06AA101_Planimetro.dwg
Stato Disegno	Definitivo	Disegnato da	Controlato da
		S.D.M.	A.Q.
Rev.	0	Disegnato da	Controlato da
		S.D.M.	A.Q.
Progetto:	Dr.ssa RESI BERNARDELLO Arch. NICOLA VISENTINI		

Net Project s.r.l.
Arch. Giorgio Andreola
Piazzale Mordini 12
37139 Padova
Tel 049 8935081
Fax 049 8935137
info@netproject.it
P.IVA 04373010288

Studio L.A.E. s.r.l.
CONSULENZE - INDAGINI AMBIENTALI
35128 PADOVA via G. Fortin, 11 Tel 049751185 Fax 049750741

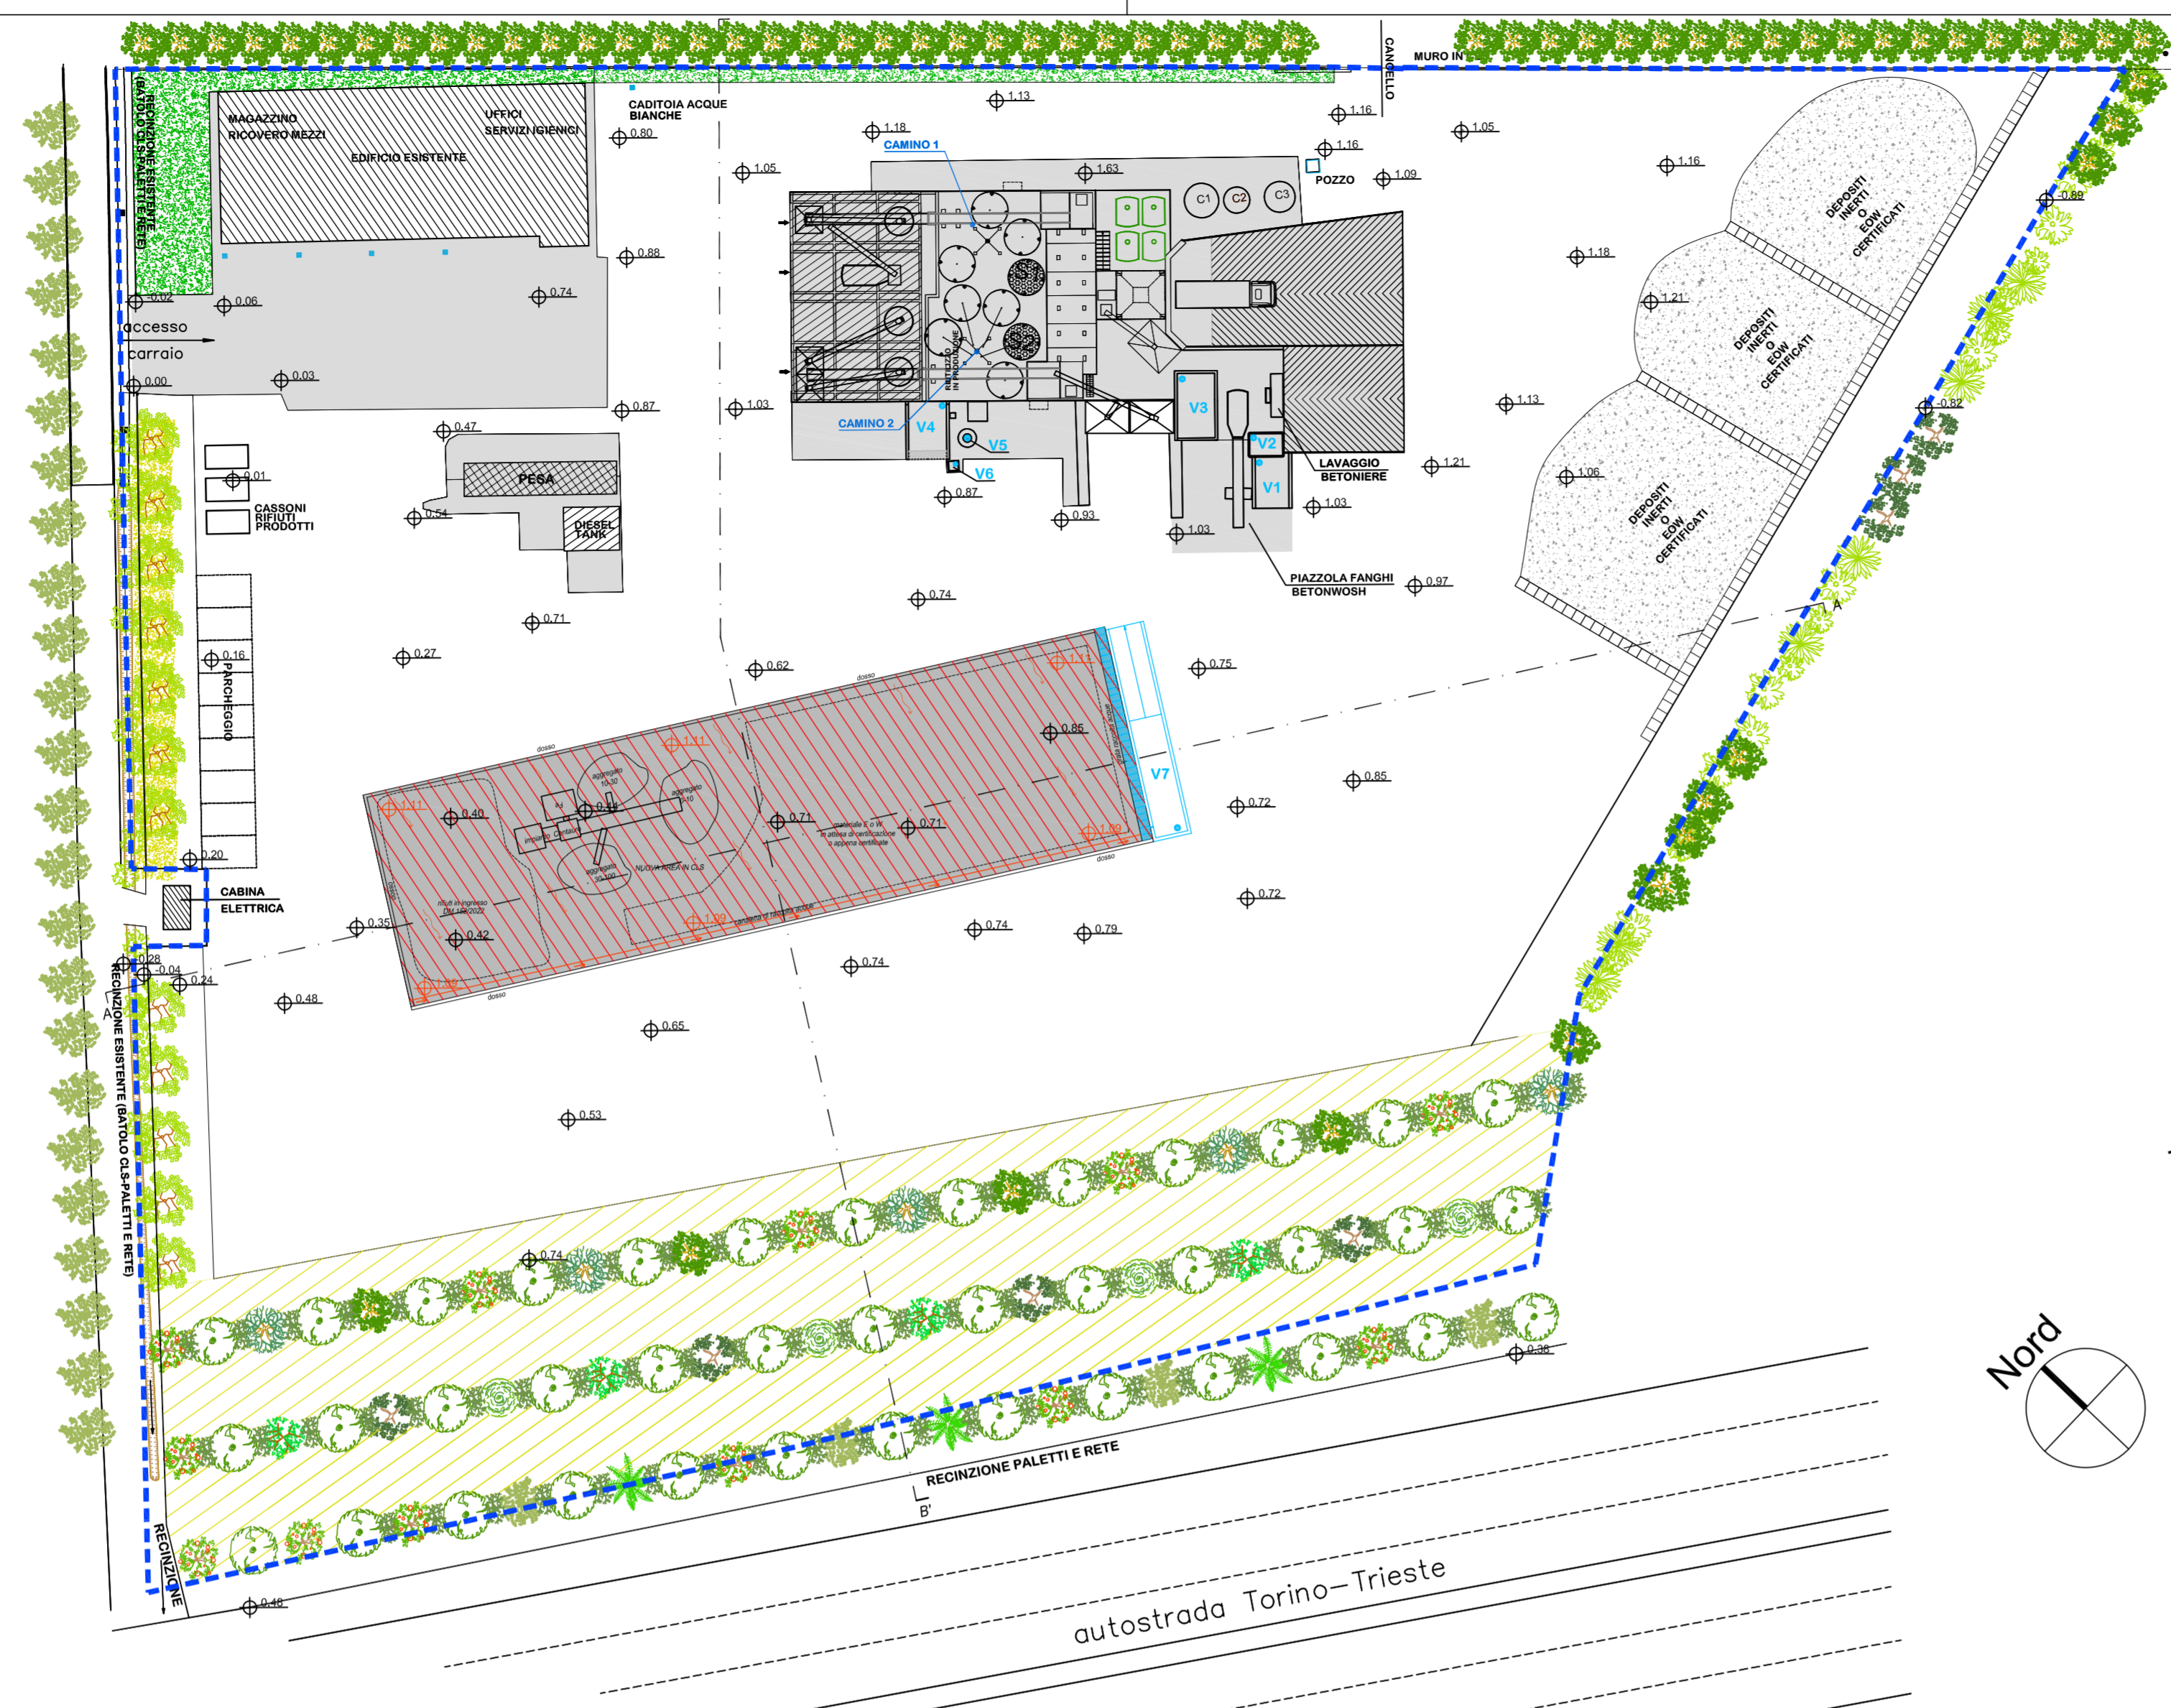


PLANIMETRIA GENERALE
Scala 1:500




PLANIMETRIA AREA IMPIANTO
Scala 1:200

LEGENDA

- AREA IN PROPRIETA
- AREA PAVIMENTATA
- AREA DI CARICO BETONIERE
- AREA NON PAVIMENTATA
- AREA COPERTA
- AREA A VERDE
- NUOVA AREA PAVIMENTATA
- S1-S2 SILOS CENERI
- QUOTA ALTIMETRICA ATTUALE
- QUOTA ALTIMETRICA DI PROGETTO
- INDICAZIONE PENDENZA 1x1000 AREA DI PROGETTO

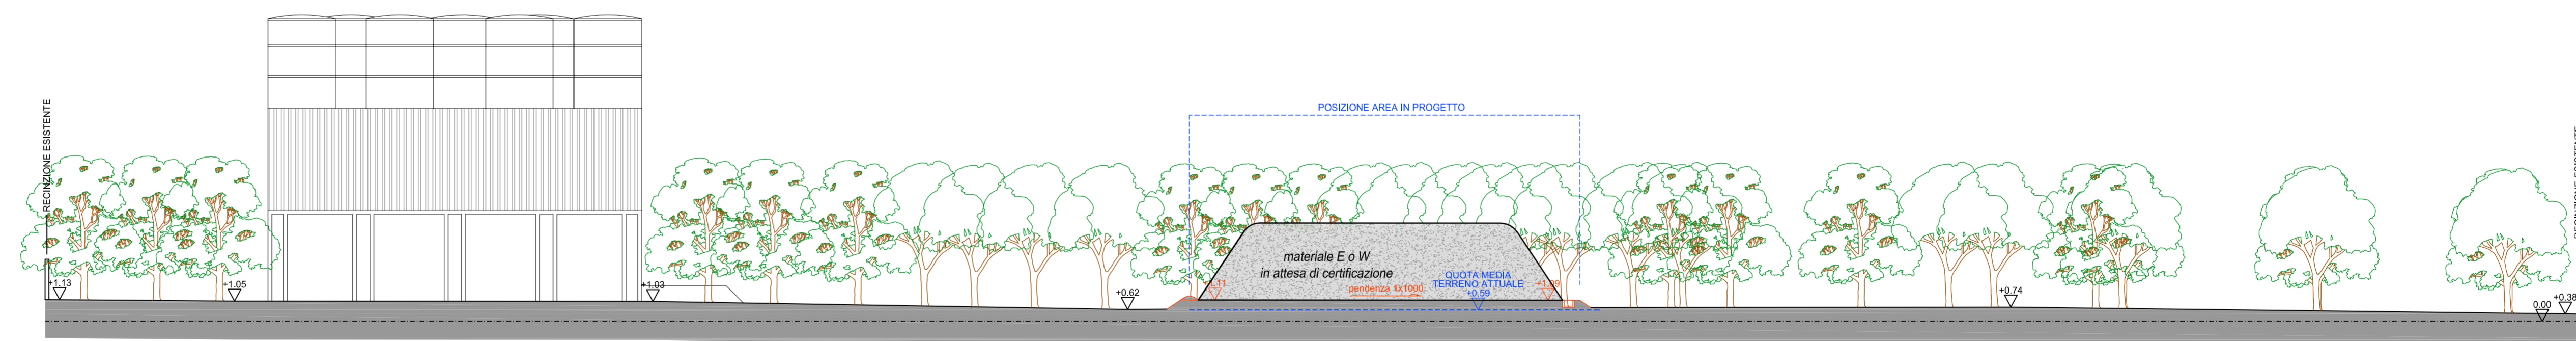

SEZIONE B-B'
Scala 1:200

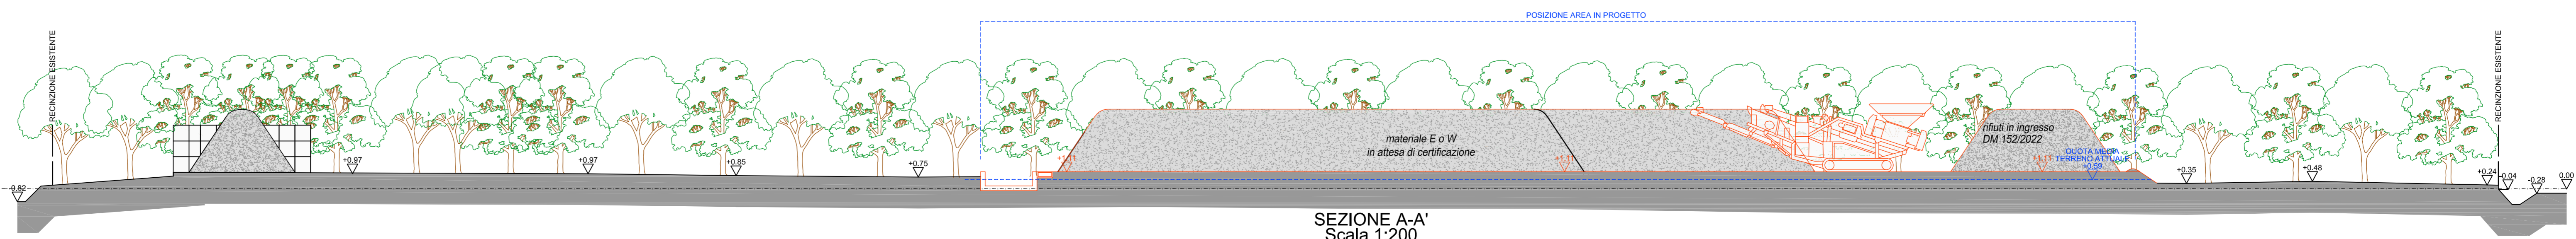

SEZIONE A-A'
Scala 1:200