

Impianto di Grignano di Zocco (VI) - Via Ferramosca

Comittente:	Timbro:		
VIBETONBRENTA s.r.l.			
Via S. Antonio 12 - 36010 Grignano (PD) Tel. 0495860137			
Progetto:			
VERIFICA DI ASSOGGETTABILITA' A VIA			
Titolo	Disegnato da	Controllato da	Data 1° Pres.
Stato di progetto - Raccolta, trattamento e riutilizzo acque reflue e meteoriche.	S.D.M.	A.G.	04/03/2024
Scale del disegno	1:500	File name:	S80AA101_Planimetria.dwg
Stato Disegno	Definitivo	Disegnato da	Controllato da
S.D.M.	A.G.	A.G.	04/03/2024
Rev.	0	Disegnato da	Controllato da
S.D.M.	A.G.	A.G.	04/03/2024
Progettisti	Dr.ssa RESI BERNADELLO	Arch.	NICOLA VISENTINI



Net Project s.r.l.
Arch. Quaglio Antonella
Piazza Martiri 13
35129 Padova
Tel. 049 93953081
Fax 049 9395137
info@netproject.it
p.va 0427 5010780

Studio L.A.E. s.r.l.
CONSULENZE - INDAGINI AMBIENTALI
35128 PADOVA via G. Fortin, 11 Tel 049751185 Fax 049750741



- LEGENDA**
- AREA IN PROPRIETA
 - AREA PAVIMENTATA
 - AREA DI CARICO BETONIERE
 - AREA NON PAVIMENTATA
 - AREA COPERTA
 - AREA A VERDE
 - NUOVA AREA PAVIMENTATA
 - S1-S2 SILOS CENERI
 - QUOTA ALTIMETRICA ATTUALE
 - QUOTA ALTIMETRICA DI PROGETTO
 - INDICAZIONE PENDENZA 1x1000 AREA DI PROGETTO

- LEGENDA ACQUE**
- GRATA RACCOLTA ACQUE METEORICHE
 - CANALLETTA RI RACCOLTA ACQUE

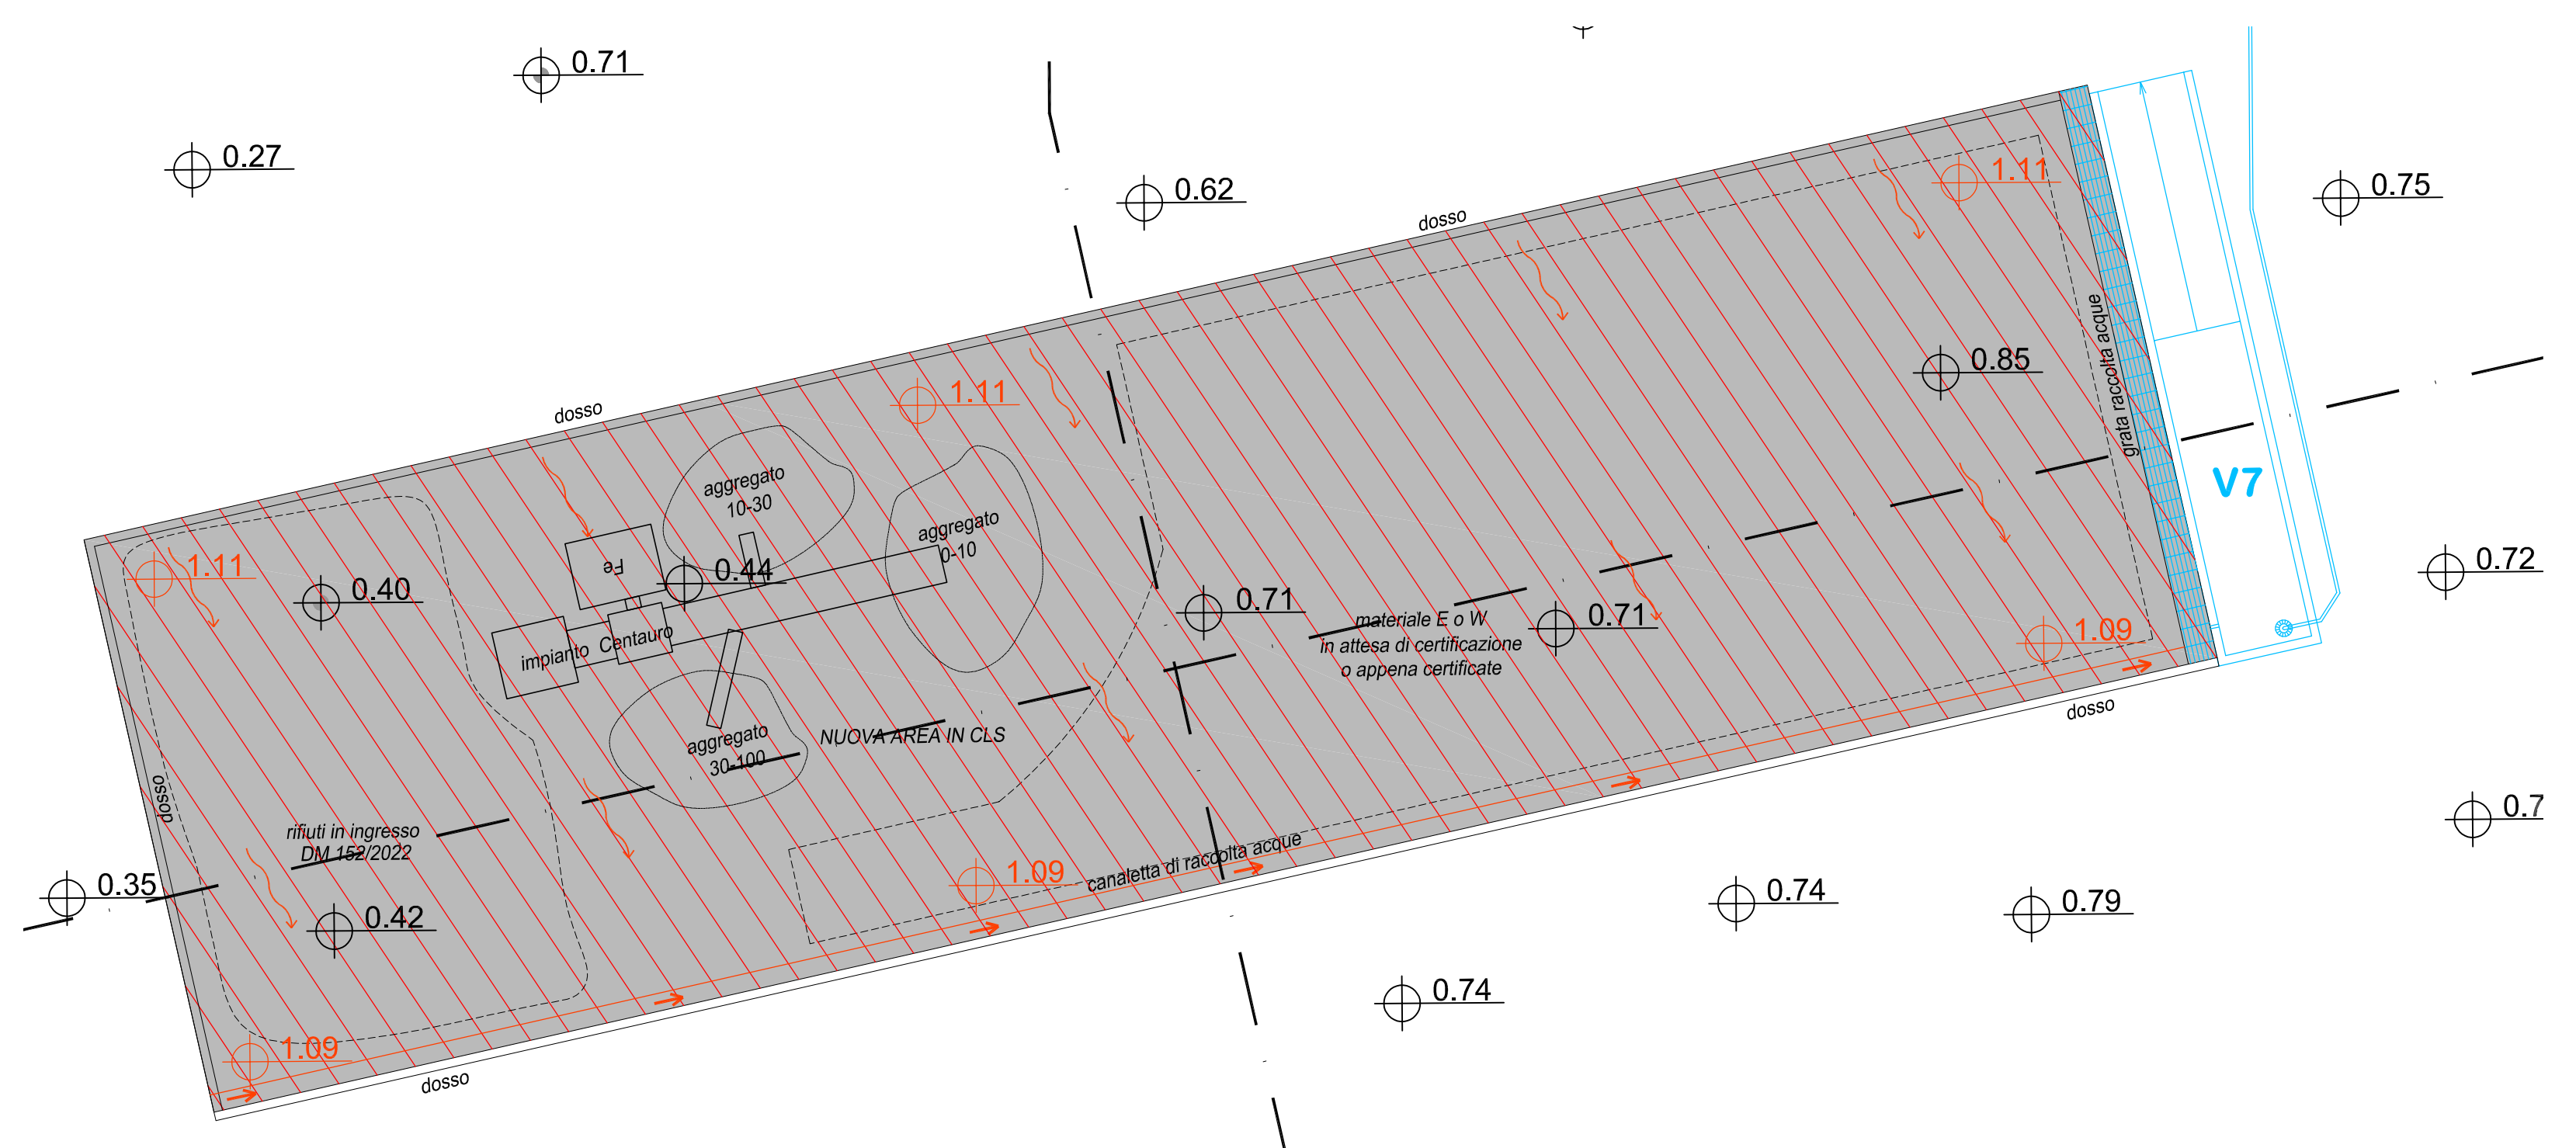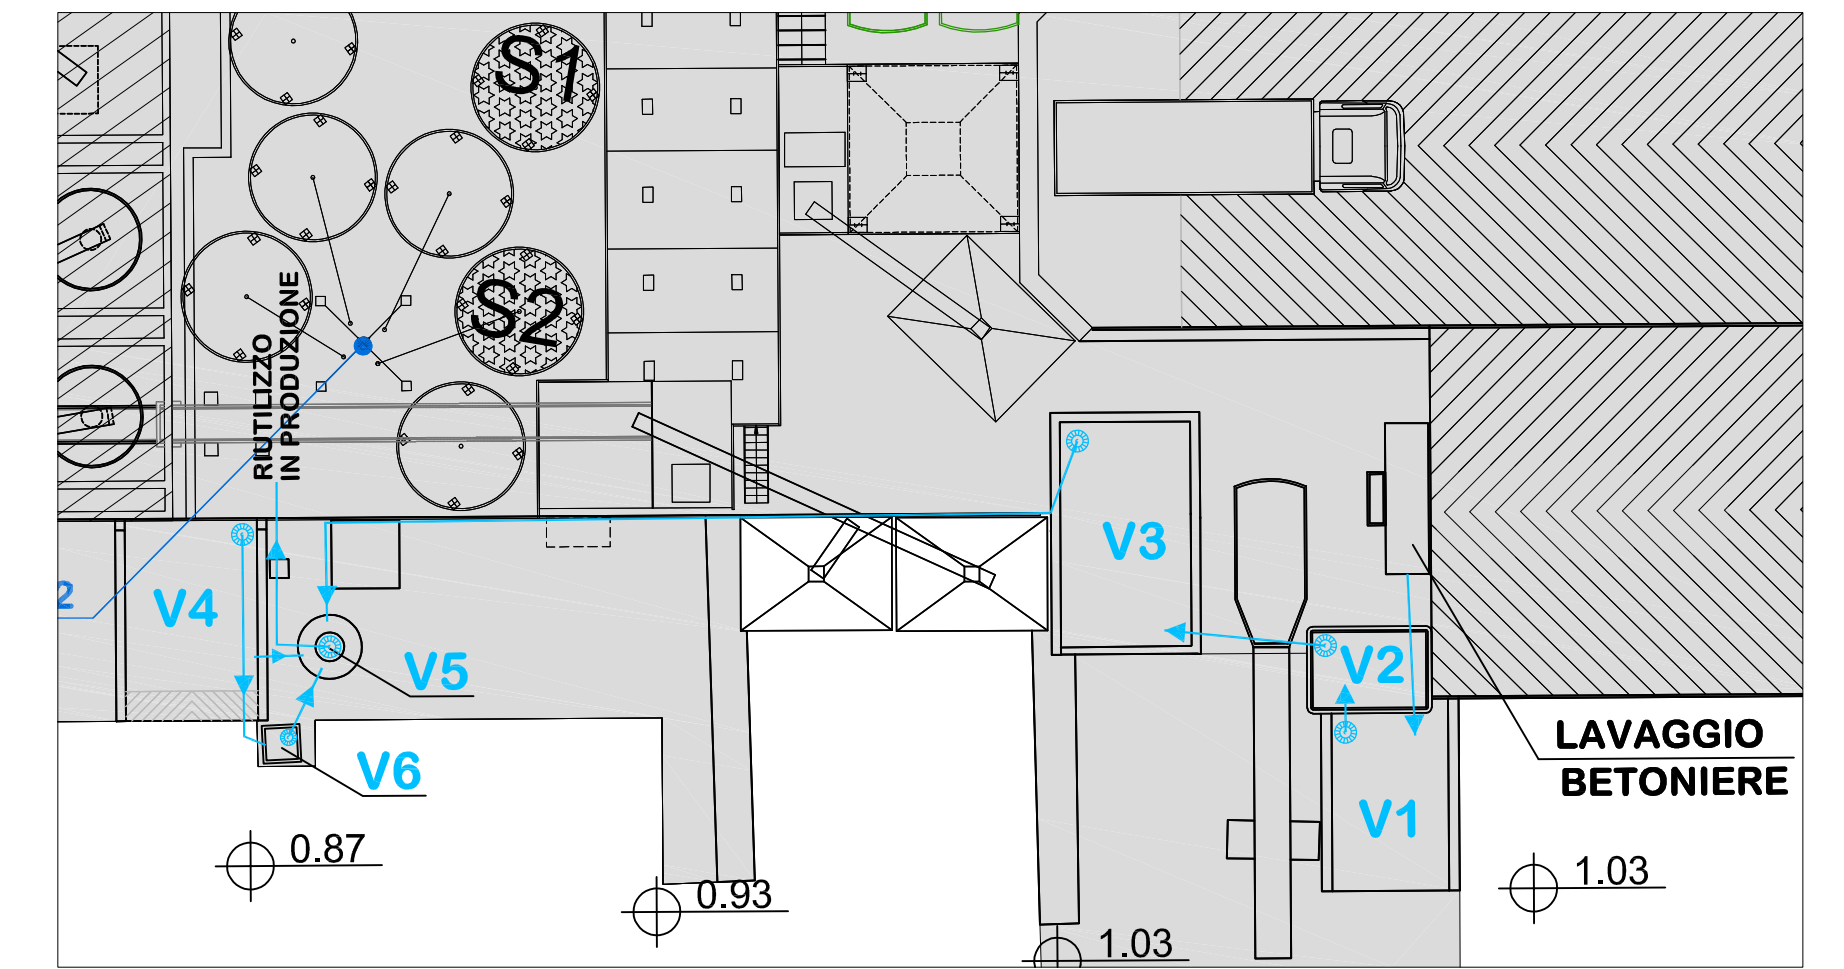

PARTICOLARE VASCA V7
Scala 1:100

