


PIANTA SEMINTERRATO

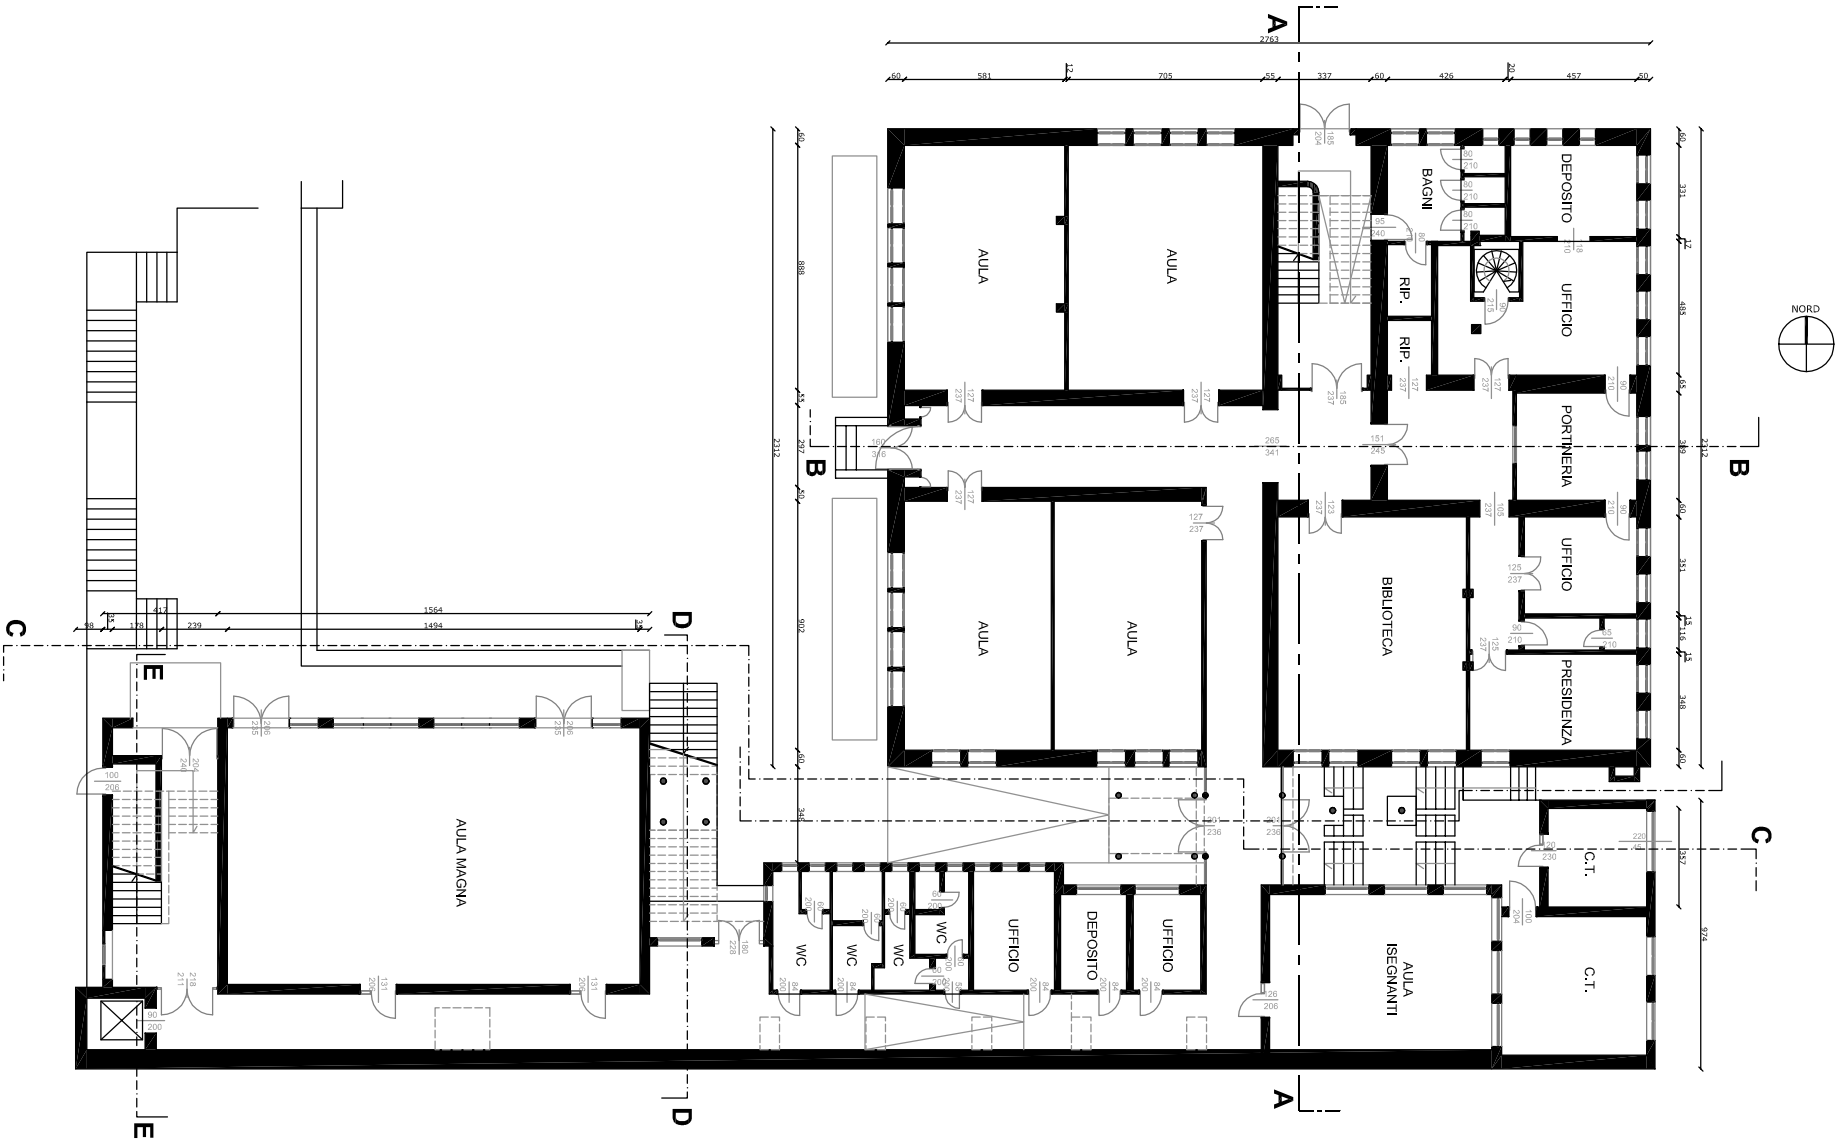

PIANTA PIANO RIALZATO