



LIV. +2
TRIBUNE, SERVIZI, SALA ASSOCIAZIONI | Q: +5.95

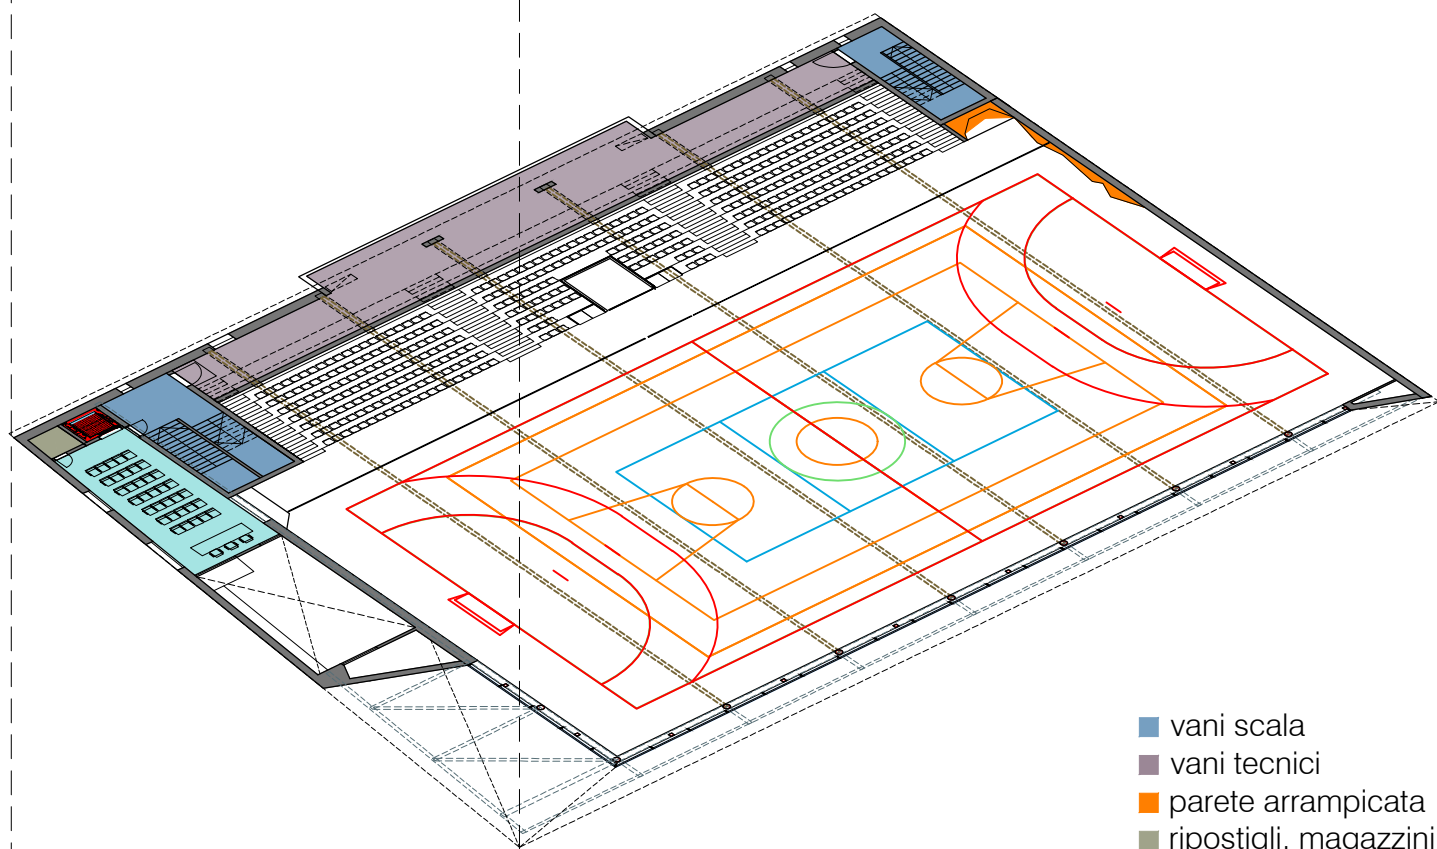

LIV. +1
VANI TECNICI, SALA ASSOCIAZIONI | Q: +2.90

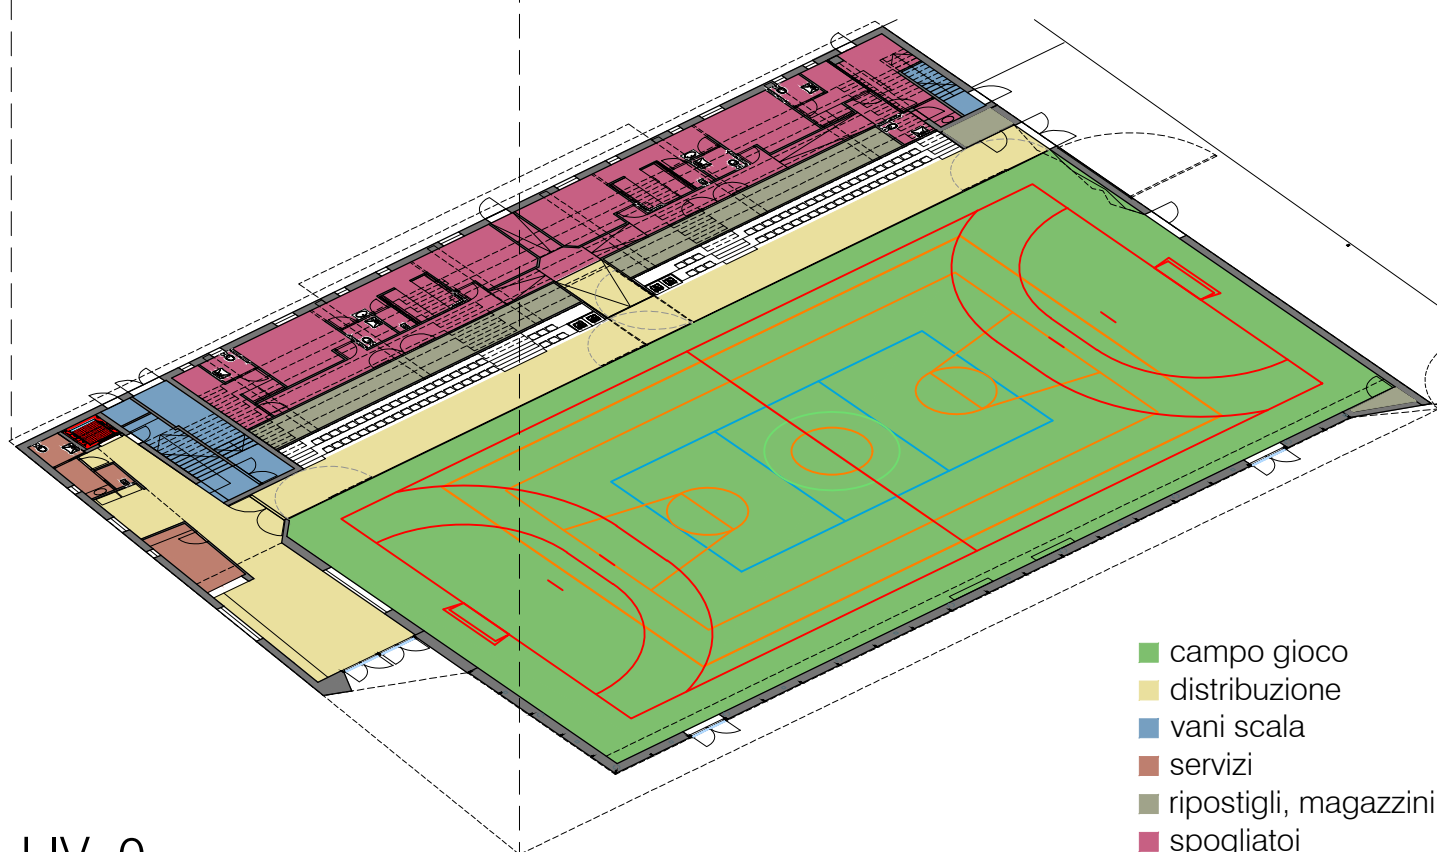

LIV. 0
CAMPI GIOCO, FOYER, SERVIZI | Q: +0.15



01



03



02



04




05



06



07

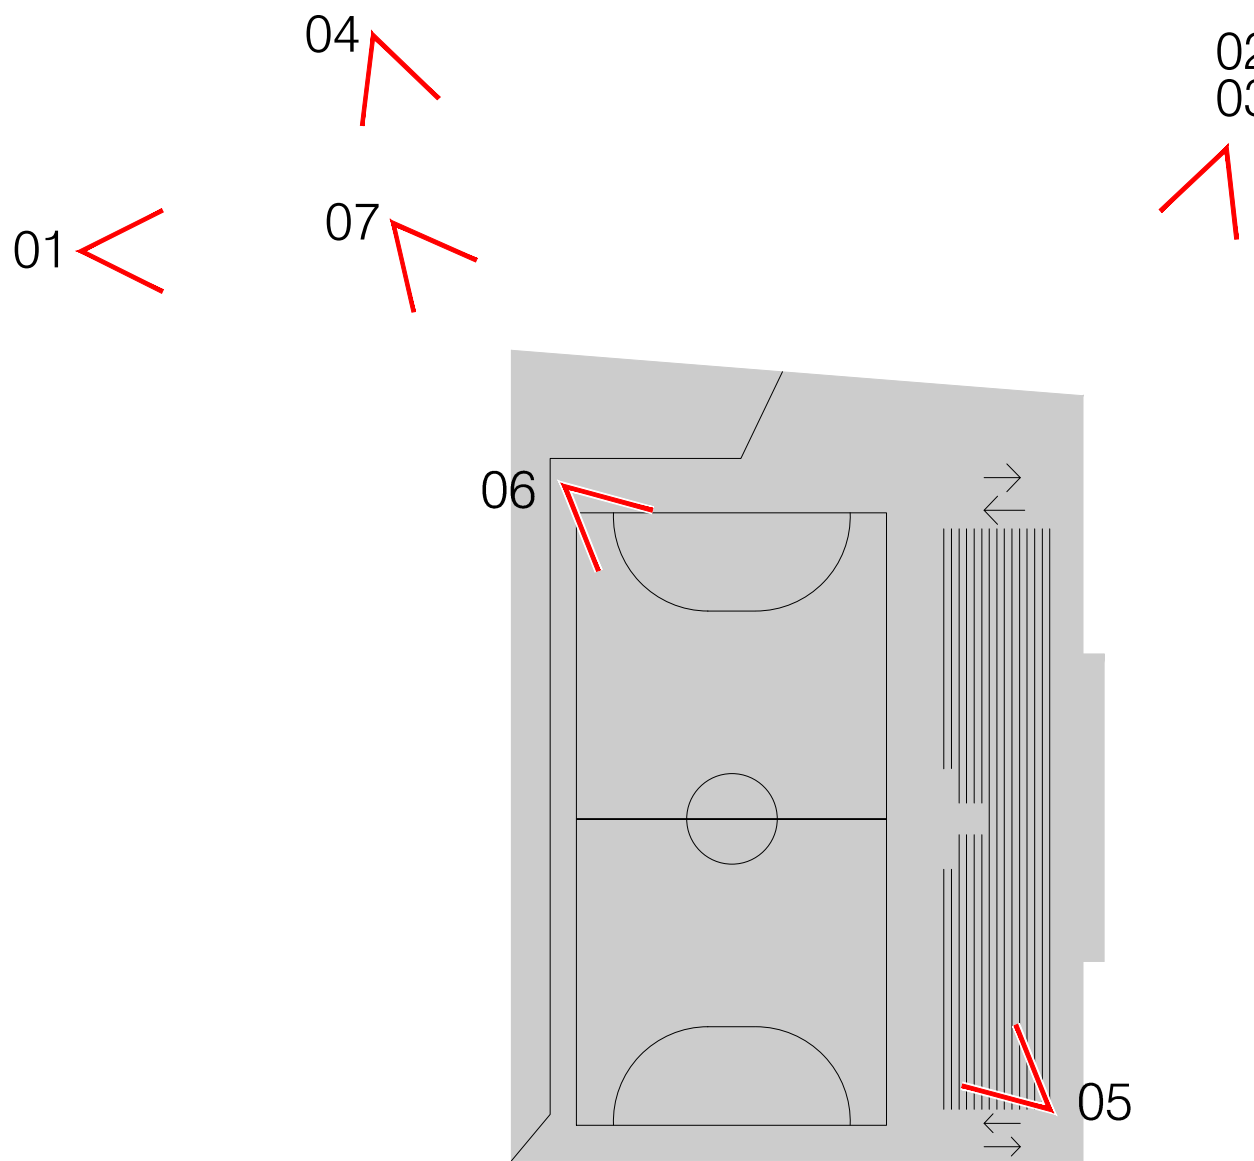

ARG.:	DATA:	OGGETTO:	FILE:	
COMMITTENTE E:				
CITTA' DI LONIGO Sede di Via Castelgumcoli, 5 36045 Lonigo - Vicenza t. 0444/720211 f. 0444/834887				
COMUNE:	PROGETTO:			
LONGO	REALIZZAZIONE NUOVO PALAZZETTO DELLO SPORT STRALCIO 4 DEL MASTERPLAN DEGLI IMPIANTI SPORTIVI RECEPITO CON D.G.C. N. 170 DEL 04.08.2017			
PROVINCIA:	TITOLO ELABORAZIONE:			
VICENZA	VISTE RENDER DELL'INTERVENTO			
TIPO ELABORAZIONE:	SCHEMI FUNZIONALI			
PROGETTO DI FATTIBILITA' TECNICA ED ECONOMICA				
FILE:	FILE:			
TS	TS_LO_Sport_S4_PP_P-REND_19lug18.pdf			
SCALA:	DATA:	FILE:		
19. 07. 2018	TS_LO_Sport_S4_PP_P-REND_19lug18.pdf			
A termini di legge (art.9 cap.2 del Codice Civile) la proprietà di questo elaborato è riservata. Si fa divieto di riprodurlo oppure di renderlo noto a terzi senza nostra previa autorizzazione.				
REALIZZAZIONE OPERE:	PROGETTISTA:	DIRETTORE LAVORI:	COORDINATORE SICUREZZA:	RESPONSABILE DEL PROGETTO:
	Arch. Domenico Gabaldo			Arch. Paola Zuffellato Città di Lonigo Provincia di Vicenza Sede di Via Castelgumcoli, 5 36045 Lonigo - Vicenza
architetto domenico gabaldo via l. galvani, 7 - 36100 vicenza m. 347 7369702 domenico.gabaldo@gmail.com www.zordiangabaldo.it				