

AGG. I:	DATI:	OGGETTO:	FILE:
---------	-------	----------	-------

COMMITTENTE:
CITTA' DI LONGIGO
Sede di Via Castelgünzoli, 5
36045 Longigo - Vicenza
t. 0444/720211 f. 0444/834887

COMUNE:
LONGIGO

PROGETTO:
REALIZZAZIONE NUOVO PALAZZETTO DELLO SPORT
STRALCIO 4 DEL MASTERPLAN DEGLI IMPIANTI SPORTIVI RECEPITO CON D.G.C. N. 170 DEL 04.08.2017

PROVINCIA:
VICENZA

TITOLO ELABORAZIONE:
PROGETTO DI FATTIBILITÀ TECNICA ED ECONOMICA
T2

TITOLO ELABORAZIONE:
PLANIMETRIA GENERALE | INQUADRAMENTO TERRITORIALE
PLANIMETRIA GENERALE | INQUADRAMENTO URBANO:
VIE DI ACCESSO ALL'AREA E INDIVIDUAZIONE AREE DI SOSTA
ESTRATTO P.A.T.

SCALA:
1:1000

DATA:
19. 07. 2018


FILE:
T2_LO_Sport_S4_PP_P-Inquadramento_19lug18.pdf

A termini di legge (art.9 cap.2 del Codice Civile) la proprietà di questo elaborato è riservata. Si fa divieto di riprodurlo oppure di renderlo noto a terzi senza nostra previa autorizzazione.

REALIZZAZIONE OPERE:	PROGETTISTA:	DIRETTORE LAVORI:	COORDINATORE SICUREZZA:	RESPONSABILE DEL PROCEDIMENTO:
	Arch. Domenico Gabaldo			Arch. Paolo Zuffellato Città di Longigo Provincia di Vicenza Sede di Via Castelgünzoli, 5 36045 Longigo - Vicenza

architetto domenico gabaldo
via I. galvani, 7 - 36100 vicenza
m. 347.7989702 | domenico.gabaldo@gmail.com
www.zerlangabaldo.it

ESTRATTO P.A.T. - CARTA DELLA TRASFORMABILITÀ

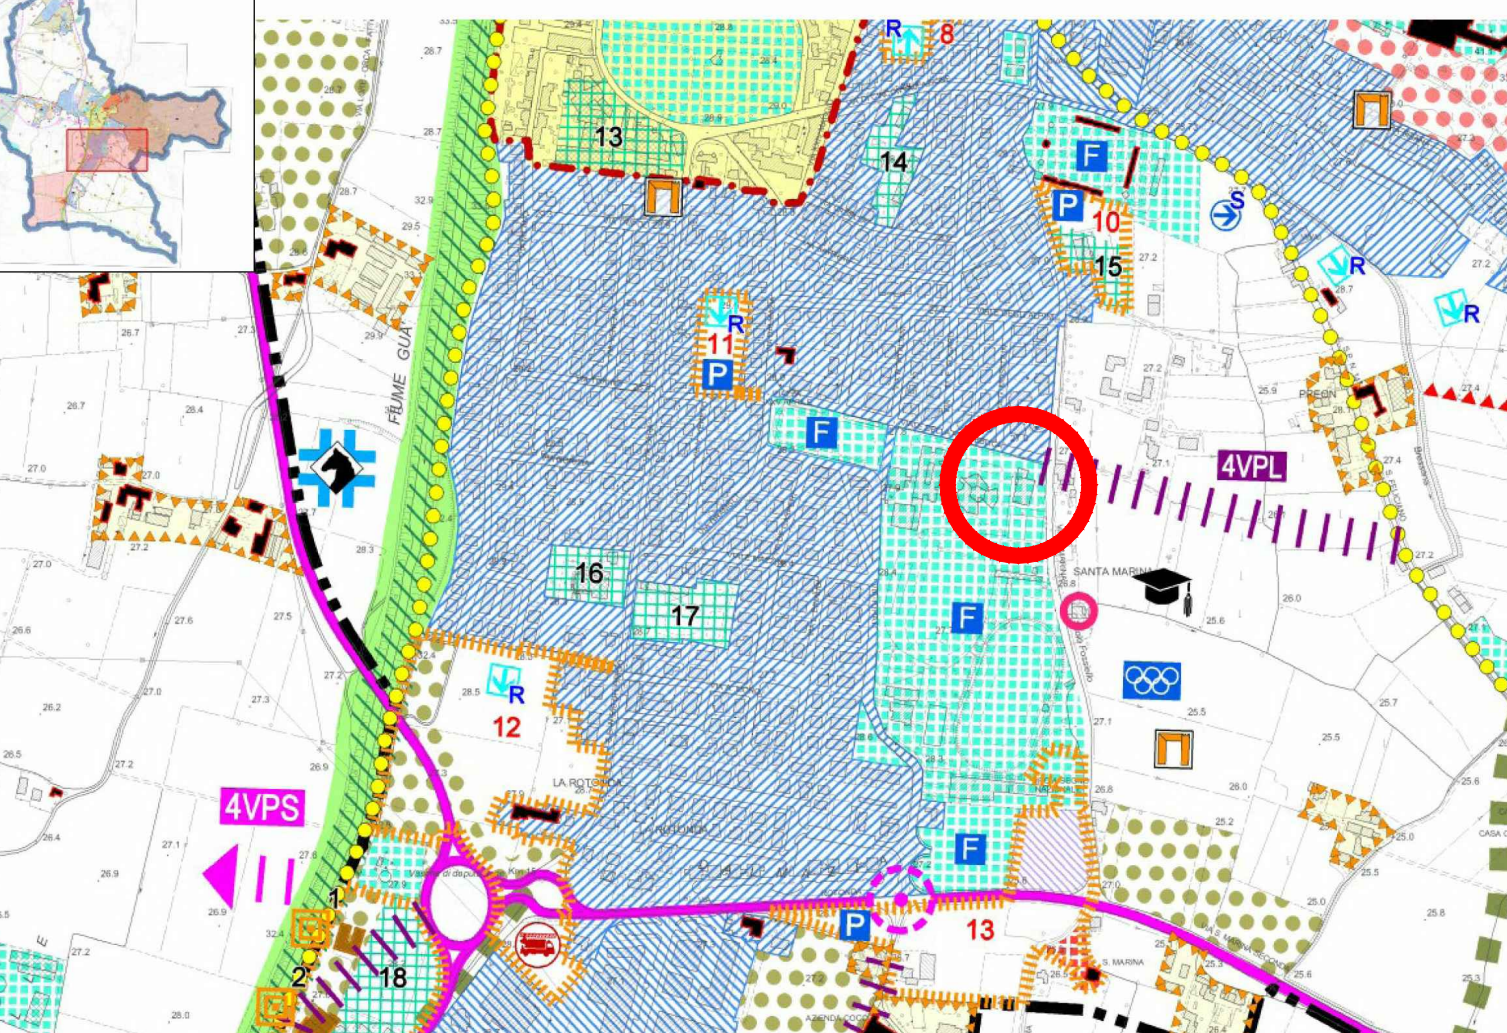

- LEGENDA**
- Viabilità intercomunale (circonvallazione)
 - Viabilità comunale principale
 - Viabilità comunale secondaria (vie di accesso alla struttura)
 - Previsione P.A.T. nuova viabilità
 - Collegamenti pedonali (previsioni del masterplan recepito con D.G.C. n. 170 del 04/08/2017)
 - Individuazione aree funzionali (previsioni del masterplan recepito con D.G.C. n. 170 del 04/08/2017)
- a) Aree a parcheggio a diretto servizio della struttura:
(ipotesi di non contemporaneità di utilizzo con la scuola d'infanzia G. Rodari)
- b) Aree a parcheggio integrative nel raggio di 150 m:
(ipotesi di non contemporaneità di utilizzo con la scuola Second. di I grado C. Riccioli)
- c) Ulteriori aree a parcheggio integrative limitrofe:
- | | | |
|--|---|---|
| 1.000 mq - n. 40 posti auto (esistente); | 1.398 mq - n. 62 posti auto (progetto); | 2.400 mq - n. 102 posti auto (totale); |
| 1.000 mq - n. 44 posti auto (esistente); | 800 mq - n. 44 posti auto (progetto); | 1.800 mq - n. 88 posti auto (totale); |
| 18.525 mq - n. 688 posti auto (esistente); | 1.450 mq - n. 46 posti auto (progetto); | 19.975 mq - n. 734 posti auto (totale); |

PLANIMETRIA GENERALE | INQUADRAMENTO TERRITORIALE



PLANIMETRIA GENERALE | INQUADRAMENTO URBANO: VIE DI ACCESSO ALL'AREA E INDIVIDUAZIONE AREE DI SOSTA

