COMUNE DI VICENZA

DIPARTIMENTO TUTELA E GESTIONE DEL TERRITORIO
SETTORE LL.PP. E MANUTENZIONI
Ufficio Gestioni e Manutenzioni Edilizia Scolastica, Impianti Sportivi e Stabili Comunali

PROGETTO ESECUTIVO

LAVORI DI RIQUALIFICAZIONE ENERGETICA PRESSO LA SCUOLA SECONDARIA I° "F. MAFFEI" IN C.TRA' SANTA CATERINA
I° stralcio: sostituzione serramenti

ELENCO ELABORATI

0	Relazione Tecnica Illustrativa e Quadro Economico di Spesa
1	Elenco Prezzi
2	Computo Metrico Estimativo
3	Capitolato Speciale d'Appalto
4	Schema di Contratto d'Appalto
5	Piano di Manutenzione dell'Opera
■	Corografia Generale
7	Documentazione Fotografica
8	Planimetria Generale Intervento Piano Rialzato
9	Planimetria Generale Intervento Piano Primo
10	Planimetria Generale Intervento Piano Secondo
11	Prospetti e Abaco dei Serramenti

GRUPPO DI PROGETTAZIONE		DATA
PROGETTISTI	COLLABORATORI	Aggiornamenti
Ing. Giovanni Fichera	COLLABORATORE TECNICO Geom. Carmelo, Alessandro Lo Bello	FILE NAME Z:\comuni\VICENZA\SCUOLA MAFFEI\RIQUALIFICAZIONE ENERGETICA\DISEGNI\Corografia\Corografia.dwg
		SCALA ☐ VARIE ☐ 1:500 ☐ 1:20 ☐ 1:1000 ☐ 1:50 ☐ 1:2000 ☐ 1:100 ■ 1:5000 ☐ 1:200 ☐ 1:10000
IL RESPONSABILE DEL PROCEDIMENTO Ing. Giovanni Fichera	COLLABORATORE AMMINISTRATIVO Cinzia Milan	TAVOLA 6 — A B C D E F G H

Documento informatico firmato digitalmente ai sensi del T.U. 445/2000 e del D.Lgs. 82/2005 e rispettive norme collegate, il quale sostituisce il documento cartaceo e la firma autografa. Il documento informatico è memorizzato digitalmente ed è rintracciabile sulla rete Comunale di appartenenza al rispettivo Ufficio di emissione. L'accesso agli atti viene garantito tramite l'Ufficio URP ed i singoli Responsabili del Procedimento al quale l'atto si riferisce, ai sensi e con le modalità di cui alla L. 241/90, come modificata dalla L. 15/2005, nonchè al regolamento per l'accesso agli atti del Comune di Vicenza.

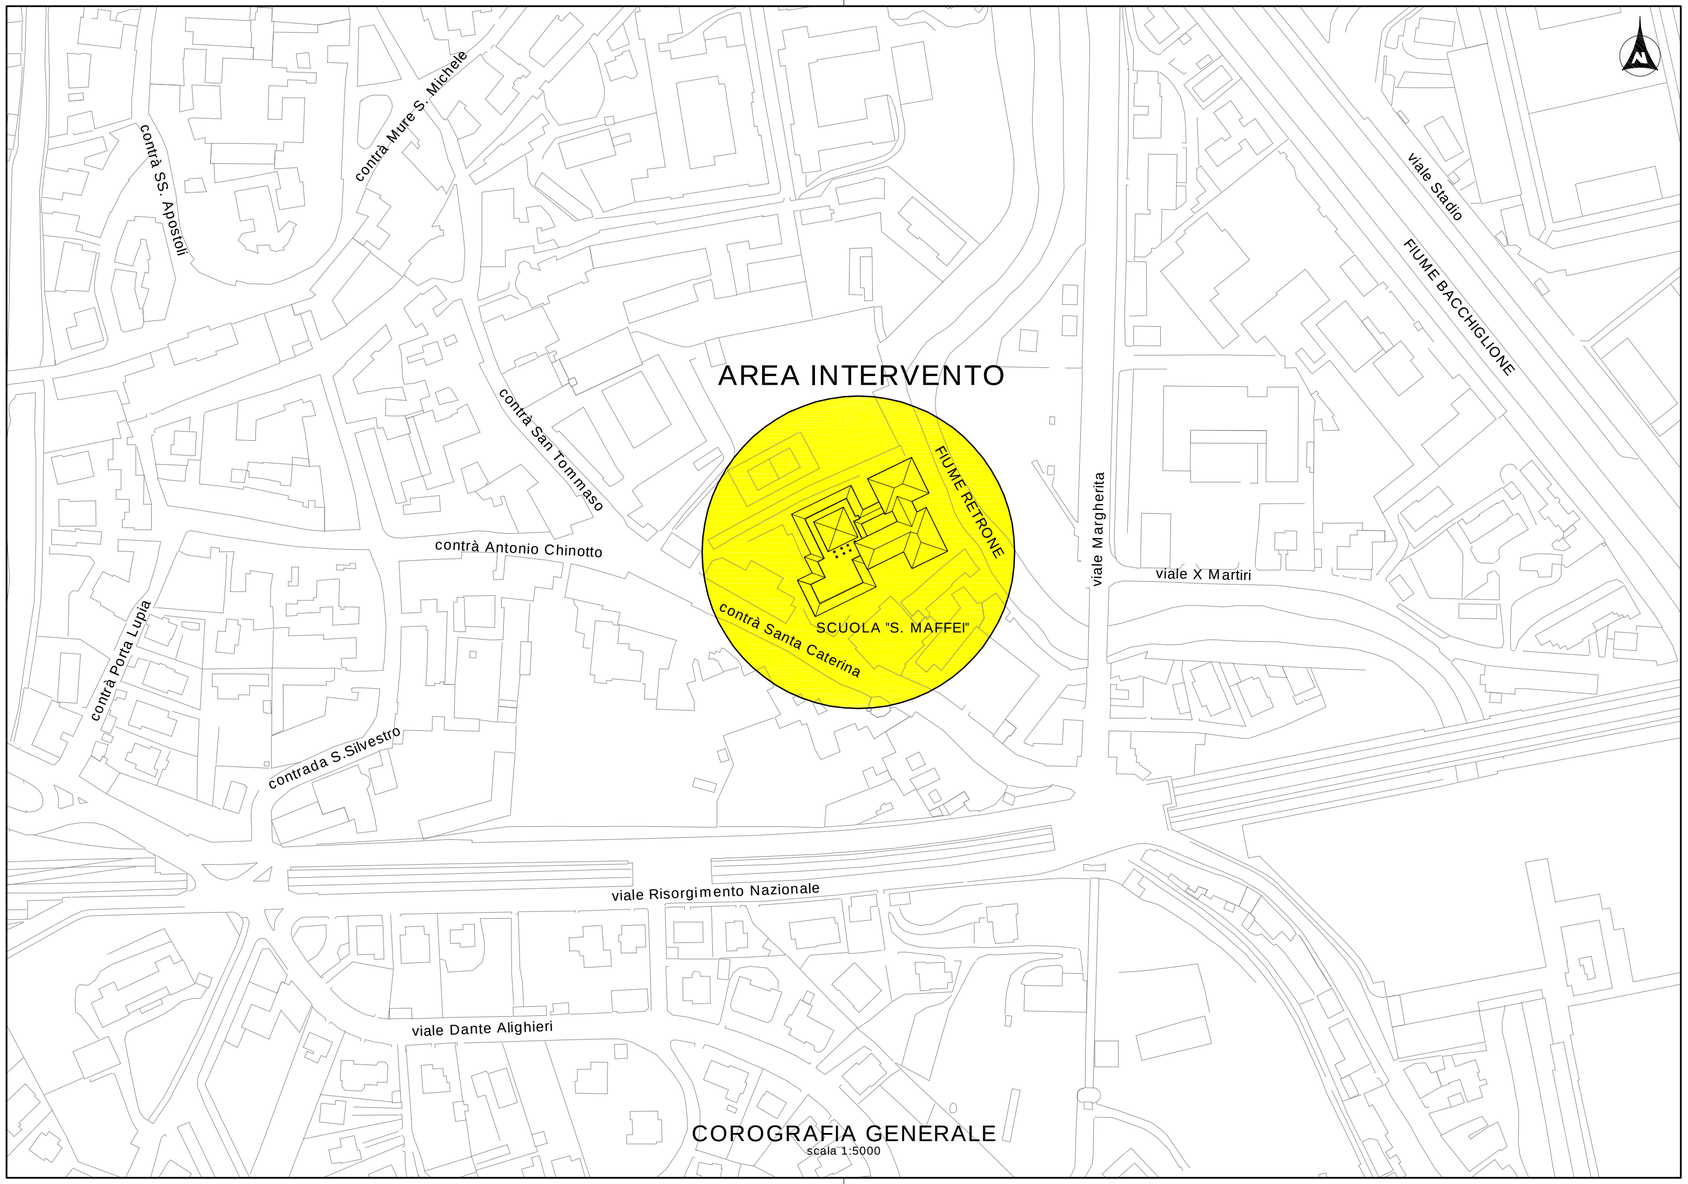

COROGRAFIA GENERALE
scala 1:5000