STRATIGRAFIA SOLAIO PIANO PRIMO scala 1:20

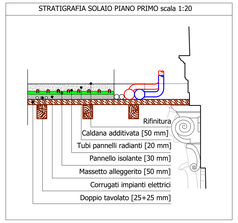

PARTICOLARE SOLAIO PIANO PRIMO scala 1:10

PARTICOLARE SOLAIO PIANO PRIMO scala 1:10

PARTICOLARE SOLAIO PIANO PRIMO

SEZIONE TERMOVENTILANTE A LANCIO PROFONDO scala 1:20

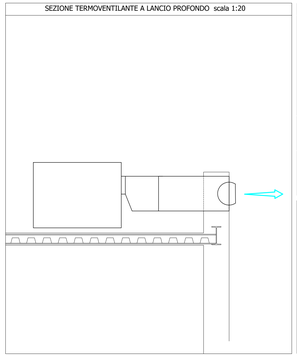

PROSPETTO TERMOVENTILANTE A LANCIO PROFONDO scala 1:20

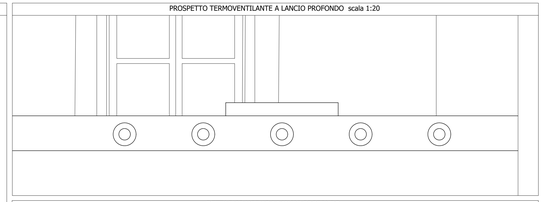

DETTAGLIO UGELLI A LANCIO PROFONDO

LEGENDA	
	zona con impianto a pannelli radianti
	collettori pannelli radianti
	attacchi termoventilanti movibili
	canali mandata aria da termoventilanti
	mandata riscaldamento - tratti principali
	ritorno riscaldamento - tratti principali
	mandata riscaldamento
	ritorno riscaldamento
	scaldasalviette

LEGENDA MACCHINE RISCALDAMENTO TIPO AERNOVA		
SIMBOLO	MODELLO	DIM. (LxPxH)
	MAXI 3	1200x220x450
	MAXI 4	1400x220x450
	MNL 17-2600	700x700X1900
	TO 2	1100x860x640

riferimento corpo	10	1000 W	potenza termica
	RAD.	Ø 12x10	
modello fancoil / radiatore	Ø 3/8"	Kv 2.55	Ø tubazione
Ø valvole		taratura detentore	

ESEGUIRE LA TARATURA DEI DETENTORI AL MOMENTO DELLA FORMAZIONE DEGLI ATTACCHI
* valori di $P_{TERMICA}$ secondo la EN 442 e ΔT 50°C

Caratteristiche taratura detentore FAR: 1100-1200

Giri	3/8"	1/2"	3/4"
2	0.83	0.87	1.39
3	1.75	1.84	2.14
4	2.10	2.18	2.95
5	2.26	2.47	4.00
aperto	2.35	2.65	5.00

PARTICOLARE 1: INSTALLAZIONE COLLETTORI PANNELLI RADIANTI - SCALA 1:10

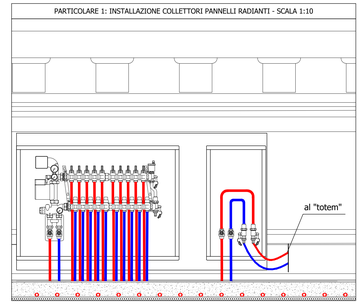

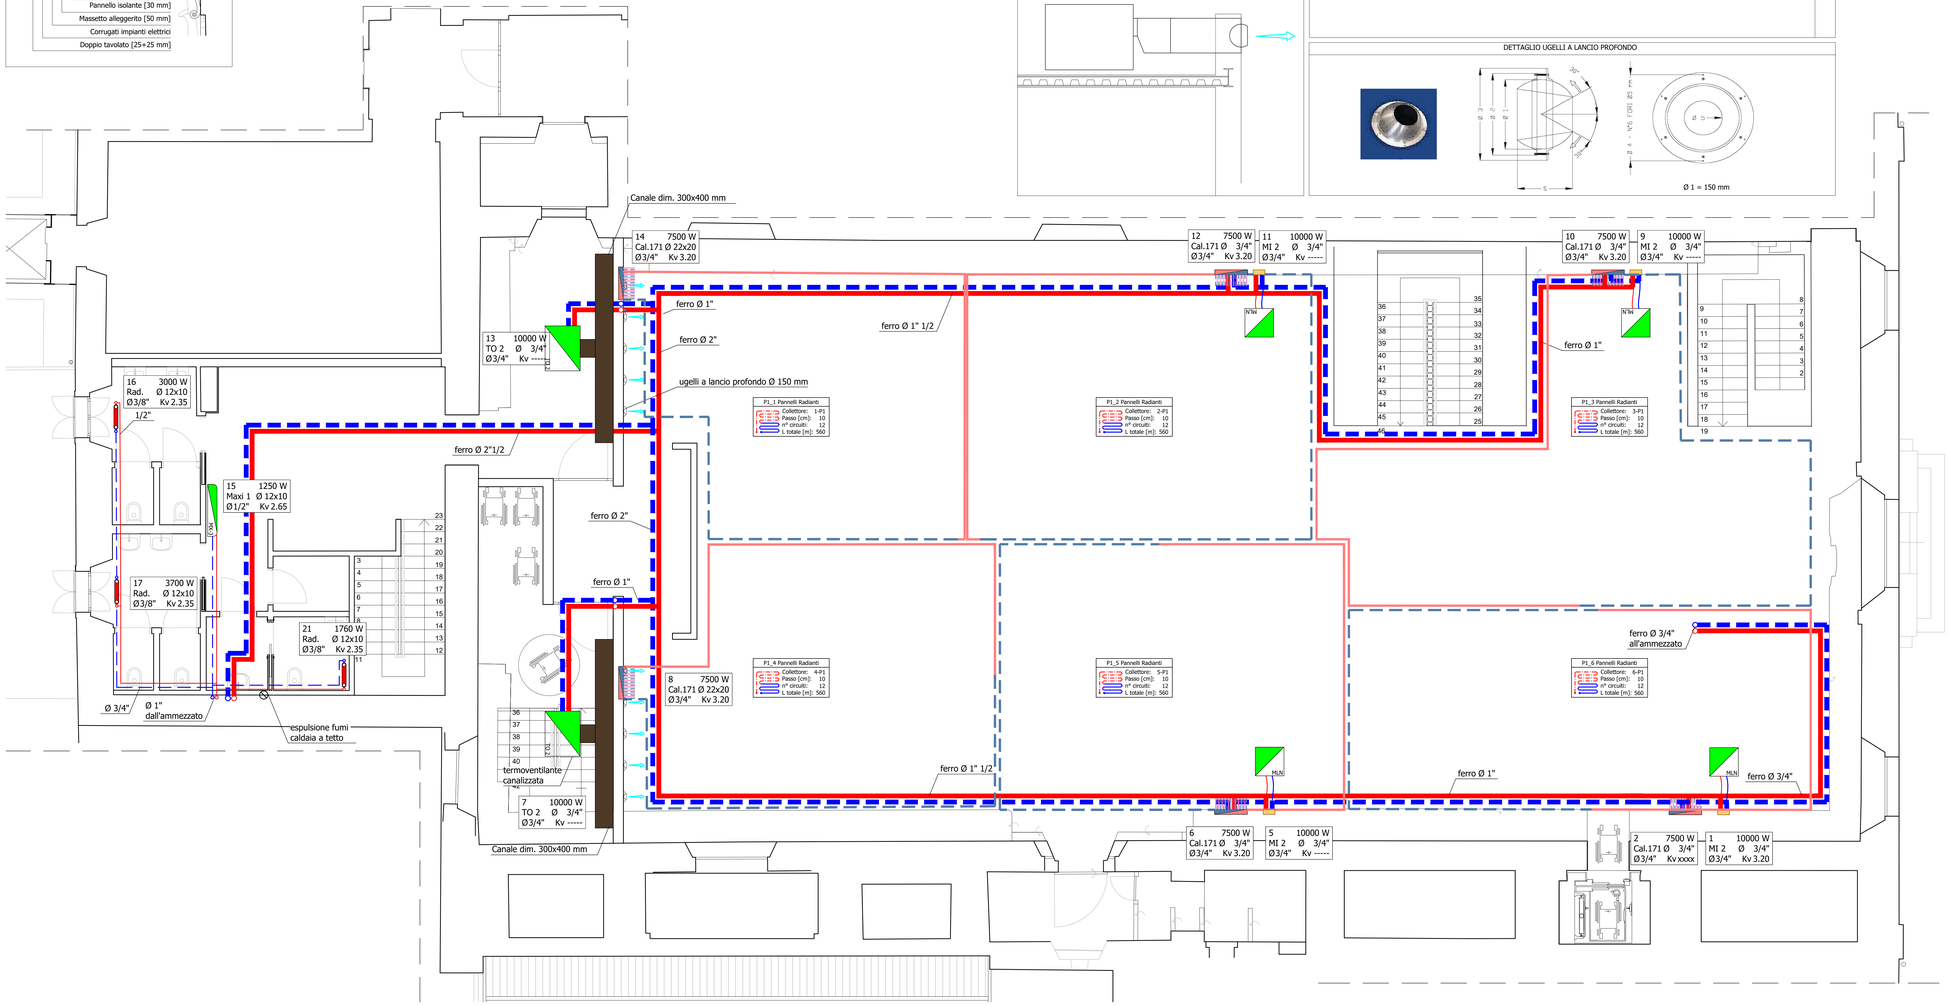

REGIONE VENETO
PROVINCIA DI BELLUNO
COMUNE DI BELLUNO

PROGETTO PER LA RIQUALIFICAZIONE URBANA DI BELLUNO CAPOLUOGO DENOMINATO "PROGETTO BELLUNO"

Lotto IV "SALONE DEI GESUITI"

CIG n. 71307923B6 - CUP: I32C16000250001

PROGETTO ESECUTIVO

COMUNE DI BELLUNO
ASSESSORATO AI LAVORI PUBBLICI

RESPONSABILE UNICO DEL PROCEDIMENTO:
Arch. Carlo Errant
COMUNE DI BELLUNO
UFFICIO EDILIZIA E URBANISTICA

CAPOGRUPPO COORDINATORE:
Arch. Alberto Torsello
Via A.Cappellato 4/A, 30175 VENEZIA MESTRE
tel. 0415497111 fax 0415497712
e-mail: info@baarchitettura.com

GRUPPO DI PROGETTAZIONE:

PROGETTO ARCHITETTONICO
TA S.r.l.
Arch. Alberto Torsello
Via Cappellato 4/A, Mestre (VE)
tel. 041 5497111 - fax 041 5497112
e-mail: info@baarchitettura.com

ARCH. FRANCESCA BOGO
Piazza dei Martiri 2, 32100 Belluno
tel. 392 9416742
e-mail: francescabogo2@gmail.com

ARCH. ANDREA RIZZARDINI
Via Belina 3, 32012 Val di Zoldo (BL)
tel. 340 3727729
e-mail: andrea.rizzardini.arch@gmail.com

PROGETTO E COORDINAMENTO SICUREZZA
ARCH. ANNA BUZZACCHI
San Polo 2962, 30125 Venezia (VE)
tel. 0415497111
e-mail: a.buzzacchi@baarchitettura.com

PROGETTO IMPIANTI
STUDIO ASSOCIATO VIO
Ing. Rigo Matteo
Arch. Vio Marina
Arch. Vio Alessandra
San Marco 4289, 30124 Venezia
tel. 041 5204701 - fax 041 9636727
e-mail: studiovio@studiovio.it

PROGETTO STRUTTURALE
BOARETTO E ASSOCIATI S.r.l.
Ing. Boaretto Luca
Ing. Dogana Mattia
Ing. Boaretto Stefania
Via Dogaletto 9, 30174 Mestre (VE)
tel. 041 5321503 - fax 041 8871210
e-mail: info@boarettoeassociati.it

AREA	
S.T.	Stato di fatto
P.P.	Progetto
P.U.	Progetto Restauro
P.F.	Studiofattibilità
P.P.	Progetto Impianti Meccanico
P.E.	Progetto Impianti Elettrico
P.C.I.	Progetto della sicurezza antincendio
ALL.	Allegati

TIPO ELABORATO	
A	ELABORATO DESCRITTIVO
B	ELABORATO GRAFICO
C	CAPITOLATO SPECIALE D'APPALTO/ELENCO PREZZI
D	CAPITOLATO SPECIALE D'APPALTO
E	ALTRO

REVISIONI

N°	Descrizione	Data
1	-	/ / -
2	-	/ / -
3	-	/ / -

DESCRIZIONE ALLEGATO
PROGETTO ESECUTIVO IMPIANTI
PROGETTO

IMPIANTO DI RISCALDAMENTO PIM. B. 2.4

TAVOLA
IMPIANTO DI RISCALDAMENTO
PIANO PRIMO

Codice Redattore: XX 0 0 0 0 0 (numero tavola)
Codice Capogruppo: XX 0 0 0 0 0 (numero tavola)

REDATTO Studio Associato Vio
VERIFICATO Alessandra Vio

SCALA 1:50 DATA 04/09/2018

Il presente disegno è di proprietà esclusiva e non può essere riprodotto né consegnato a terzi senza autorizzazione scritta, ex art. 99 Legge 22-4-1941 n.633