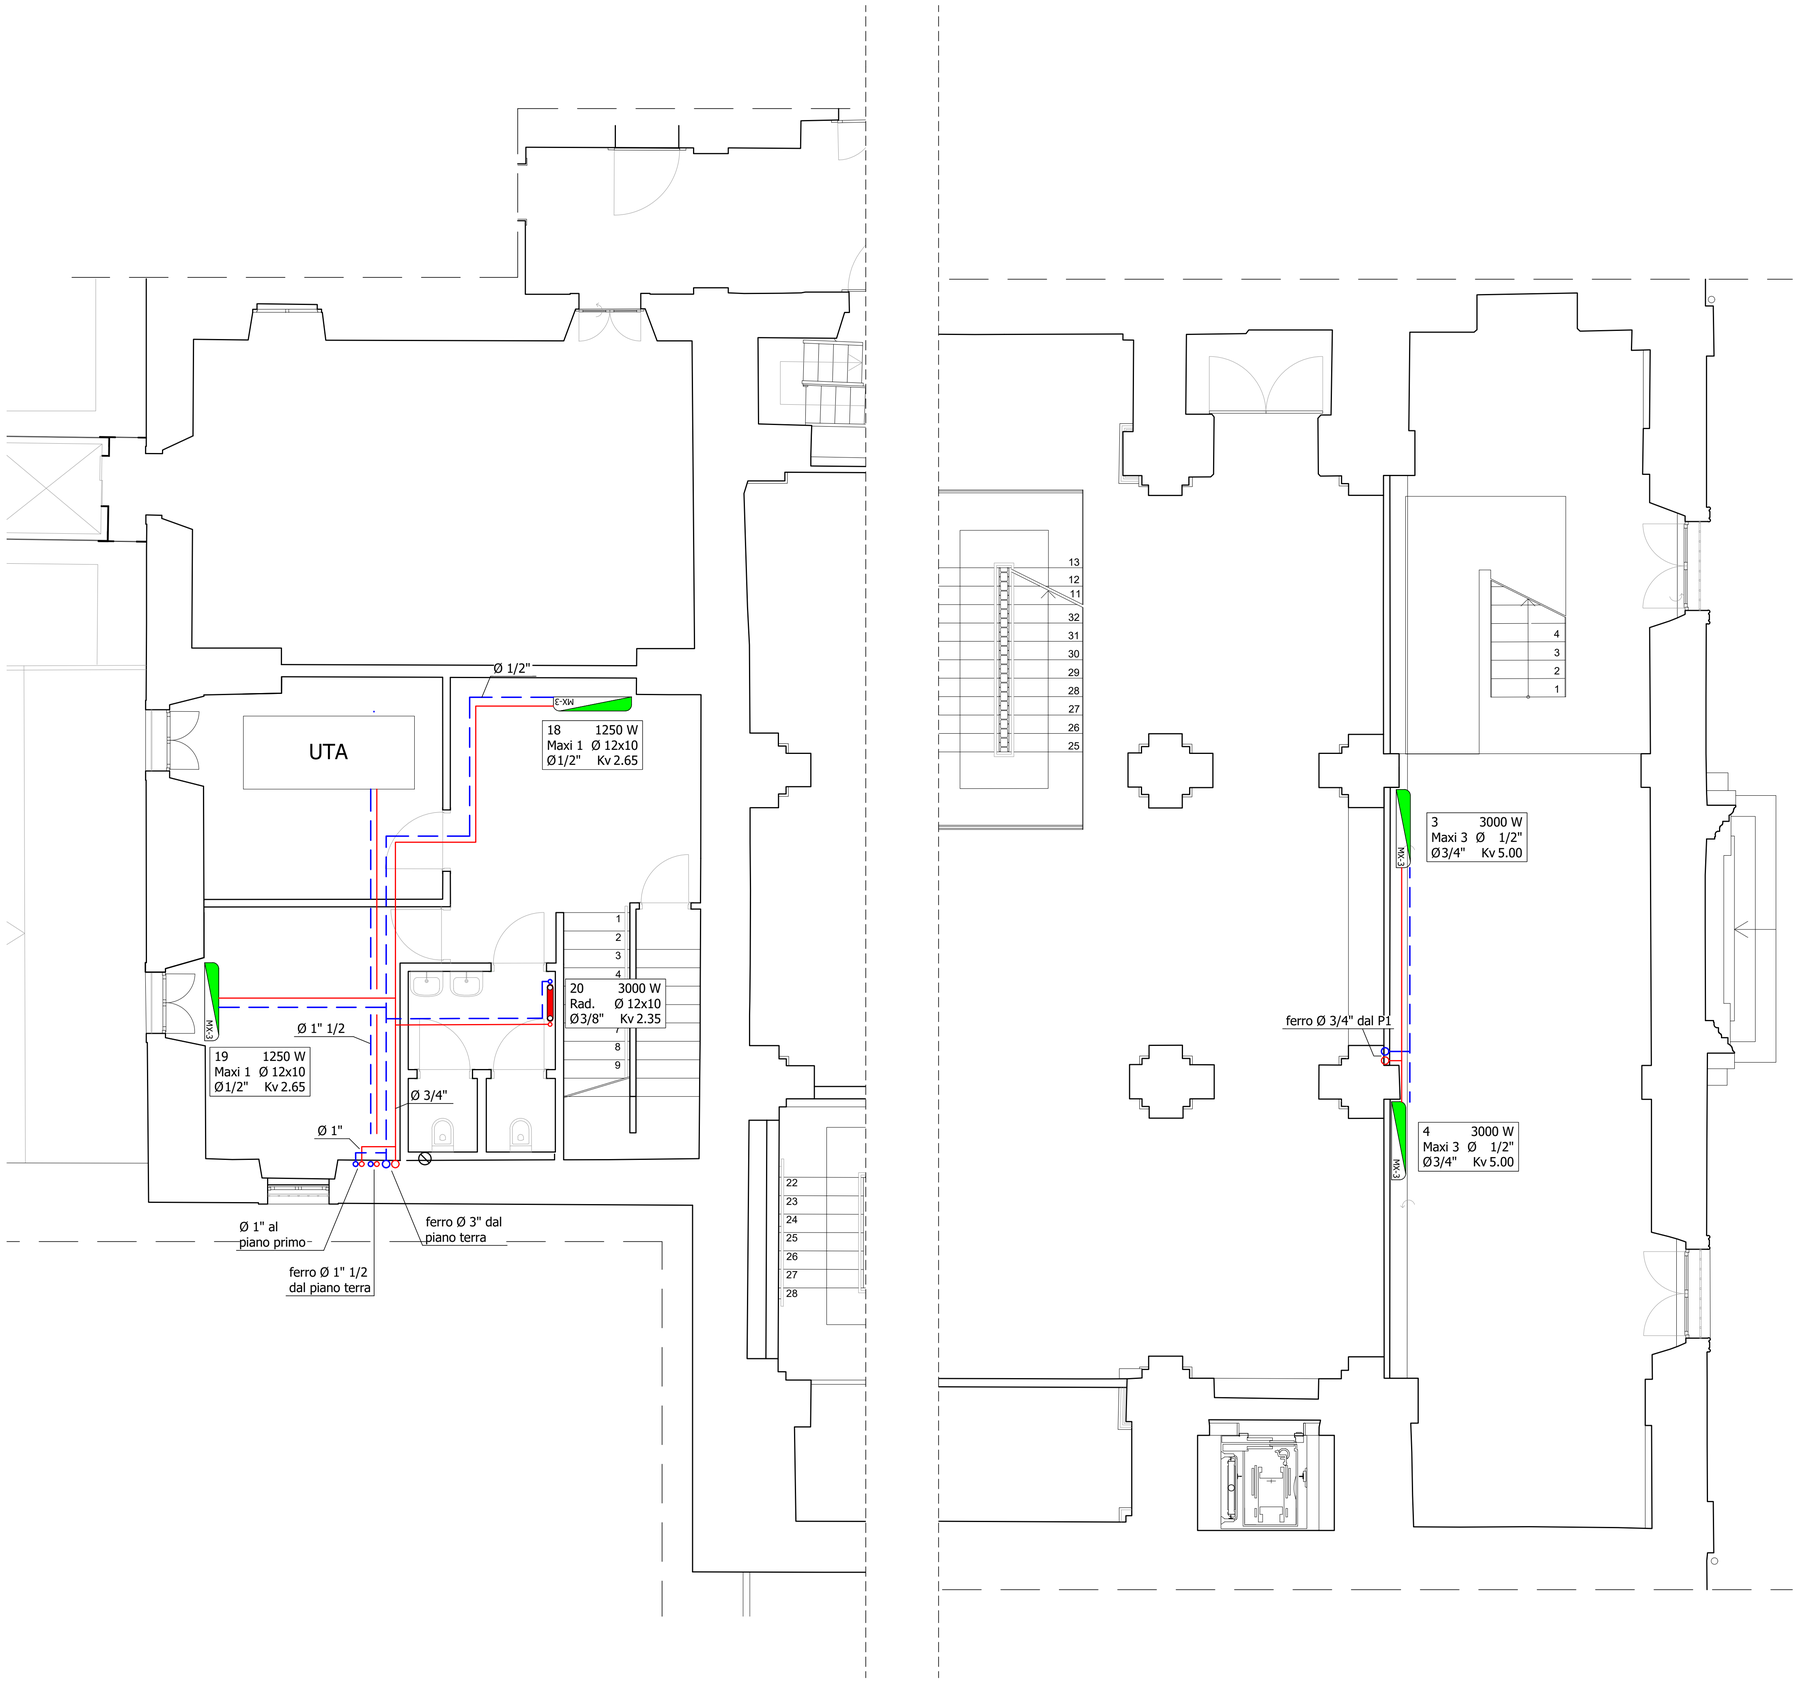

LEGENDA	
	zona con impianto a pannelli radianti
	collettori pannelli radianti
	attacchi termoventilanti movibili
	canali mandata aria da termoventilanti
	mandata riscaldamento - tratti principali
	ritorno riscaldamento - tratti principali
	mandata riscaldamento
	ritorno riscaldamento
	scaldasalviette

LEGENDA MACCHINE RISCALDAMENTO TIPO AERNOVA		
SIMBOLO	MODELLO	DIM. (LxPxH)
	MAXI 3	1200x220x450
	MAXI 4	1400x220x450
	MNL 17-2600	700x700X1900
	TO 2	1100x860x640

riferimento corpo | 10 | 1000 W | potenza termica
RAD. Ø 12x10
modello fancoil/ radiatore | Ø3/8" | Kv 2.55 | ø tubazione
ø valvole | taratura detentore

ESEGUIRE LA TARATURA DEI DETENTORI AL MOMENTO DELLA FORMAZIONE DEGLI ATTACCHI

* valori di $P_{termica}$ secondo la EN 442 e ΔT 50°C

Caratteristiche taratura detentore FAR 1100-1200			
Giri	3/8"	1/2"	3/4"
2	0.83	0.87	1.39
3	1.75	1.84	2.14
4	2.10	2.18	2.95
5	2.26	2.47	4.00
aperto	2.35	2.65	5.00

REGIONE VENETO
PROVINCIA DI BELLUNO
COMUNE DI BELLUNO

PROGETTO PER LA RIQUALIFICAZIONE URBANA DI BELLUNO CAPOLUOGO DENOMINATO "PROGETTO BELLUNO"

Lotto IV "SALONE DEI GESUITI"

CIG n. 71307923B6 - CUP: I32C16000250001

PROGETTO ESECUTIVO

COMUNE DI BELLUNO
ASSESSORATO AI LAVORI PUBBLICI

RESPONSABILE UNICO DEL PROCEDIMENTO:
Arch. Carlo Erranti
COMUNE DI BELLUNO
UFFICIO EDILIZIA E URBANISTICA

CAPOGRUPPO COORDINATORE:
Arch. Alberto Torsello
Via A.Cappelletto 4/A, 30175 VENEZIA MESTRE
tel. 0415491711 fax 0415491712
e-mail: info@taarchitettura.com

GRUPPO DI PROGETTAZIONE:

PROGETTO ARCHITETTONICO
TA S.r.l.
Arch. Alberto Torsello
Via Cappelletto 4/A, Mestre (VE)
tel. 041 5491711 - fax 041 5491712
e-mail: info@taarchitettura.com

ARCH. FRANCESCA BOGO
Piazza dei Martiri 2, 32100 Belluno
tel. 392 9416742
e-mail: francescabogo2@gmail.com

ARCH. ANDREA RIZZARDINI
Via Belina 3, 32012 Val di Zoldo (BL)
e-mail: andrea.rizzardini.arch@gmail.com

PROGETTO E COORDINAMENTO SICUREZZA
ARCH. ANNA BUZZACCHI
San Polo 2962, 30125 Venezia (VE)
tel. 0415491711
e-mail: a.buzzacchi@taarchitettura.com

PROGETTO IMPIANTI
STUDIO ASSOCIATO VIO
Ing. Rigo Matteo
Arch. Vio Marina
Arch. Vio Alessandra
San Marco 4289, 30124 Venezia
tel. 041 5204701 - fax 041 9636727
e-mail: studiovio@studiovio.it

PROGETTO STRUTTURALE
BOARETTO E ASSOCIATI S.r.l.
Ing. Boaretto Luca
Ing. Ongarato Mattia
Ing. Boaretto Stefania
Via Ospedale 9, 30174 Mestre (VE)
tel. 041 5321503 - fax 041 8871210
e-mail: info@boarettoeassociati.it

	AREA
ST	Stato di fatto
PT1	Progetto
PR	Progetto Restauro
PS	Strutture
PIM	Progetto Impianti Meccanici
PE	Progetto Impianti elettrici
PISA	Progetto della sicurezza antincendio
ALL	Allegati
	TIPO ELABORATO
A	ELABORATO DESCRITTIVO
B	ELABORATO GRAFICO
C	COMPUTO METRICO ESTIMATIVO/ELENCO PREZZI
D	COORDINATO SPECIALE D'APPALTO
E	ALTRO

REVISIONI

N°	Descrizione	Data
1	-	../../...
2	-	../../...
3	-	../../...

DESCRIZIONE ALLEGATO

PROGETTO ESECUTIVO IMPIANTI
PROGETTO

IMPIANTO DI RISCALDAMENTO PIM. B. 2.3

Codice Redattore: XX 0 0 0 0 (ID / CODIFICA INTERNA)

Codice Capogruppo: XX 0 0 0 0 (ID / CODIFICA INTERNA)

TAVOLA

IMPIANTO DI RISCALDAMENTO
PIANO AMMEZZATO

REDATTO Studio Associato Vio

VERIFICATO Alessandra Vio

SCALA 1:50

DATA 04/09/2018

il presente disegno è di proprietà esclusiva e non può essere riprodotto nè consegnato a terzi senza autorizzazione scritta, ex art. 99 Legge 22-4-1941 n.633