2018-07-27

PROSPETTI
Scala 1:100

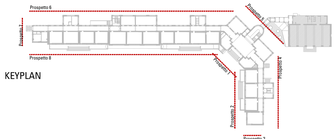

KEYPLAN

PROSPETTO 1

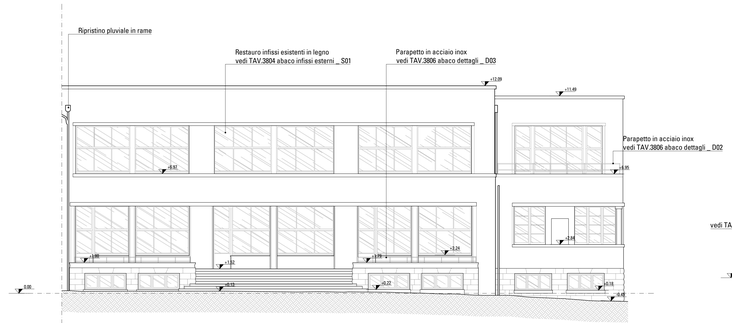

PROSPETTO 2

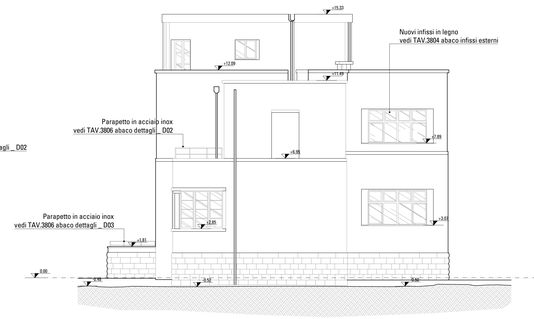

PROSPETTO 3

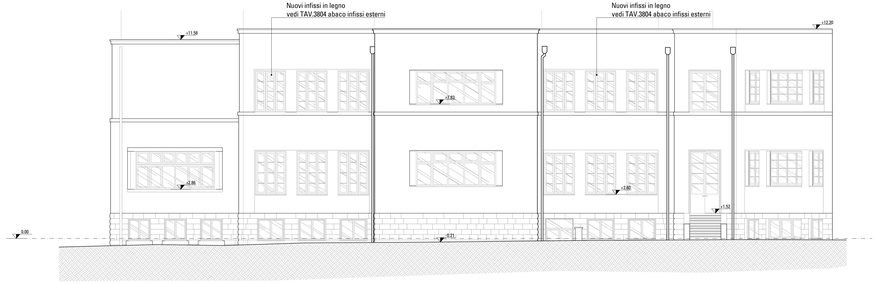

PROSPETTO 4

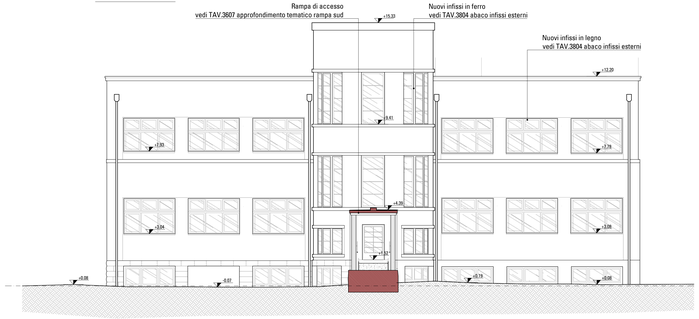

PROSPETTO 5

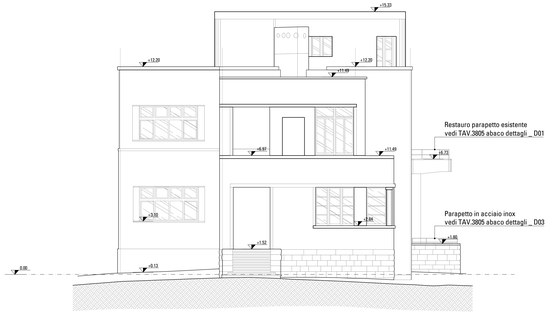

PROSPETTO 7

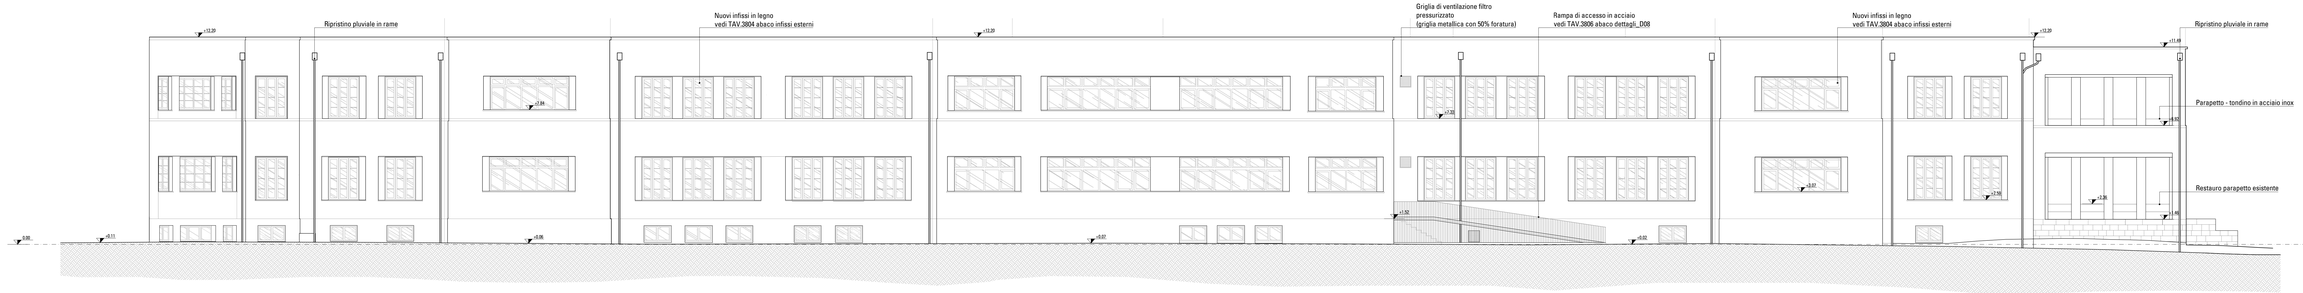

PROSPETTO 6

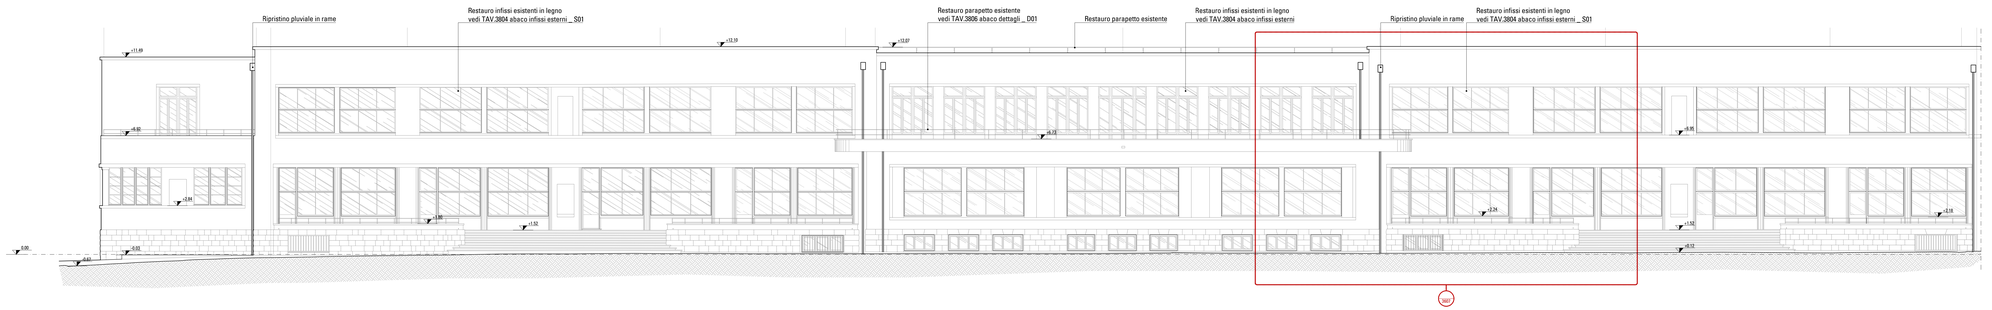

PROSPETTO 8

N.	Descrizione	Data

Comune di Belluno

RISTRUTTURAZIONE
SCUOLA GABELLI

Progetto Esecutivo

Committente
Comune di Belluno

Raggruppamento temporaneo progettisti

Progettazione architettonica e coordinamento
Mario Cucinella Architects Srl
via F. Flora, 6 40129 Bologna Italia
T +39 051 631 3381 F +39 051 631 3316
mca@mcarchitects.it
www.mcarchitects.it
Certif. UNI EN ISO 9001:2008 n°9159/0

Progettazione paesaggistica
Arch. Marco Sardella
Arch. Rossana Atena
via Scalfaro 3/5
Roma
Tel +39 3395791017
info@atenastudio.it

Progettazione strutture e sicurezza
Ing. Marco Redolfi
via Carrera 6
Belluno
Tel +39 043728535
m.redolfi@redolfiingegneria.it

Progettazione impiantistica
STIEM ENGINEERING Soc. Coop. a/R.L
via Giuseppe Brini 45/C
Bologna
Tel +39 0511998170
info@stiem-engineering.it

Titolo tavola

PROGETTO ARCHITETTONICO
PROSPETTI

Codice consegna			Dis.	Contr.	Appr.
SGB_E_A_PP			LM	MC	MC
Data	Scala	Tipo	Rev	N. tavola	
27/07/2018	1:100	A	00	3301	