




FOTO | CANCELLO INGRESSO PRINCIPALE

FOTO | RECINZIONE




FOTO | RECINZIONE NORD


FOTO | FONTANA

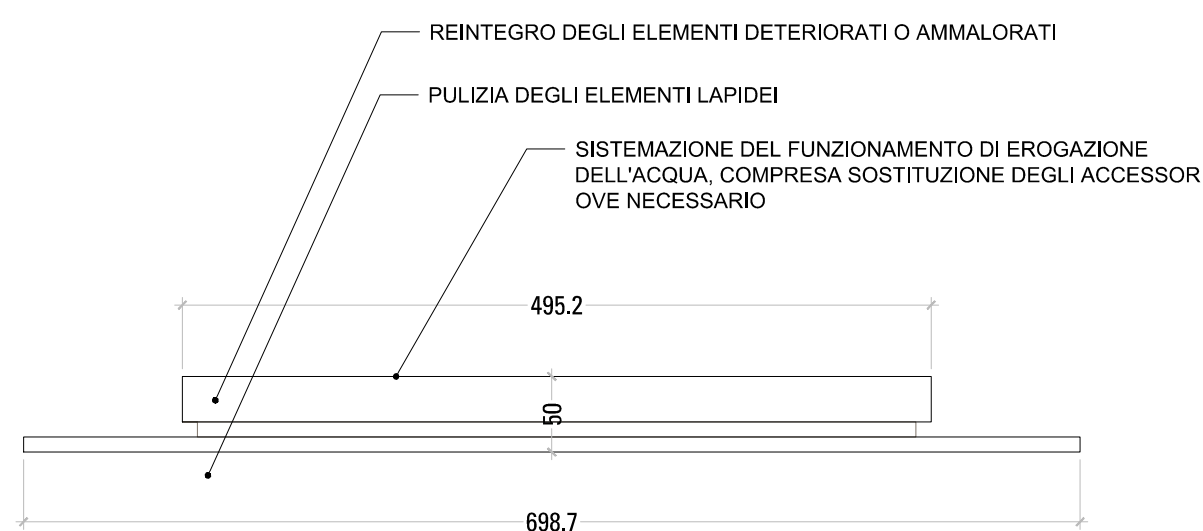


D18 | FONTANA - PROSPETTO | SCALA 1:50

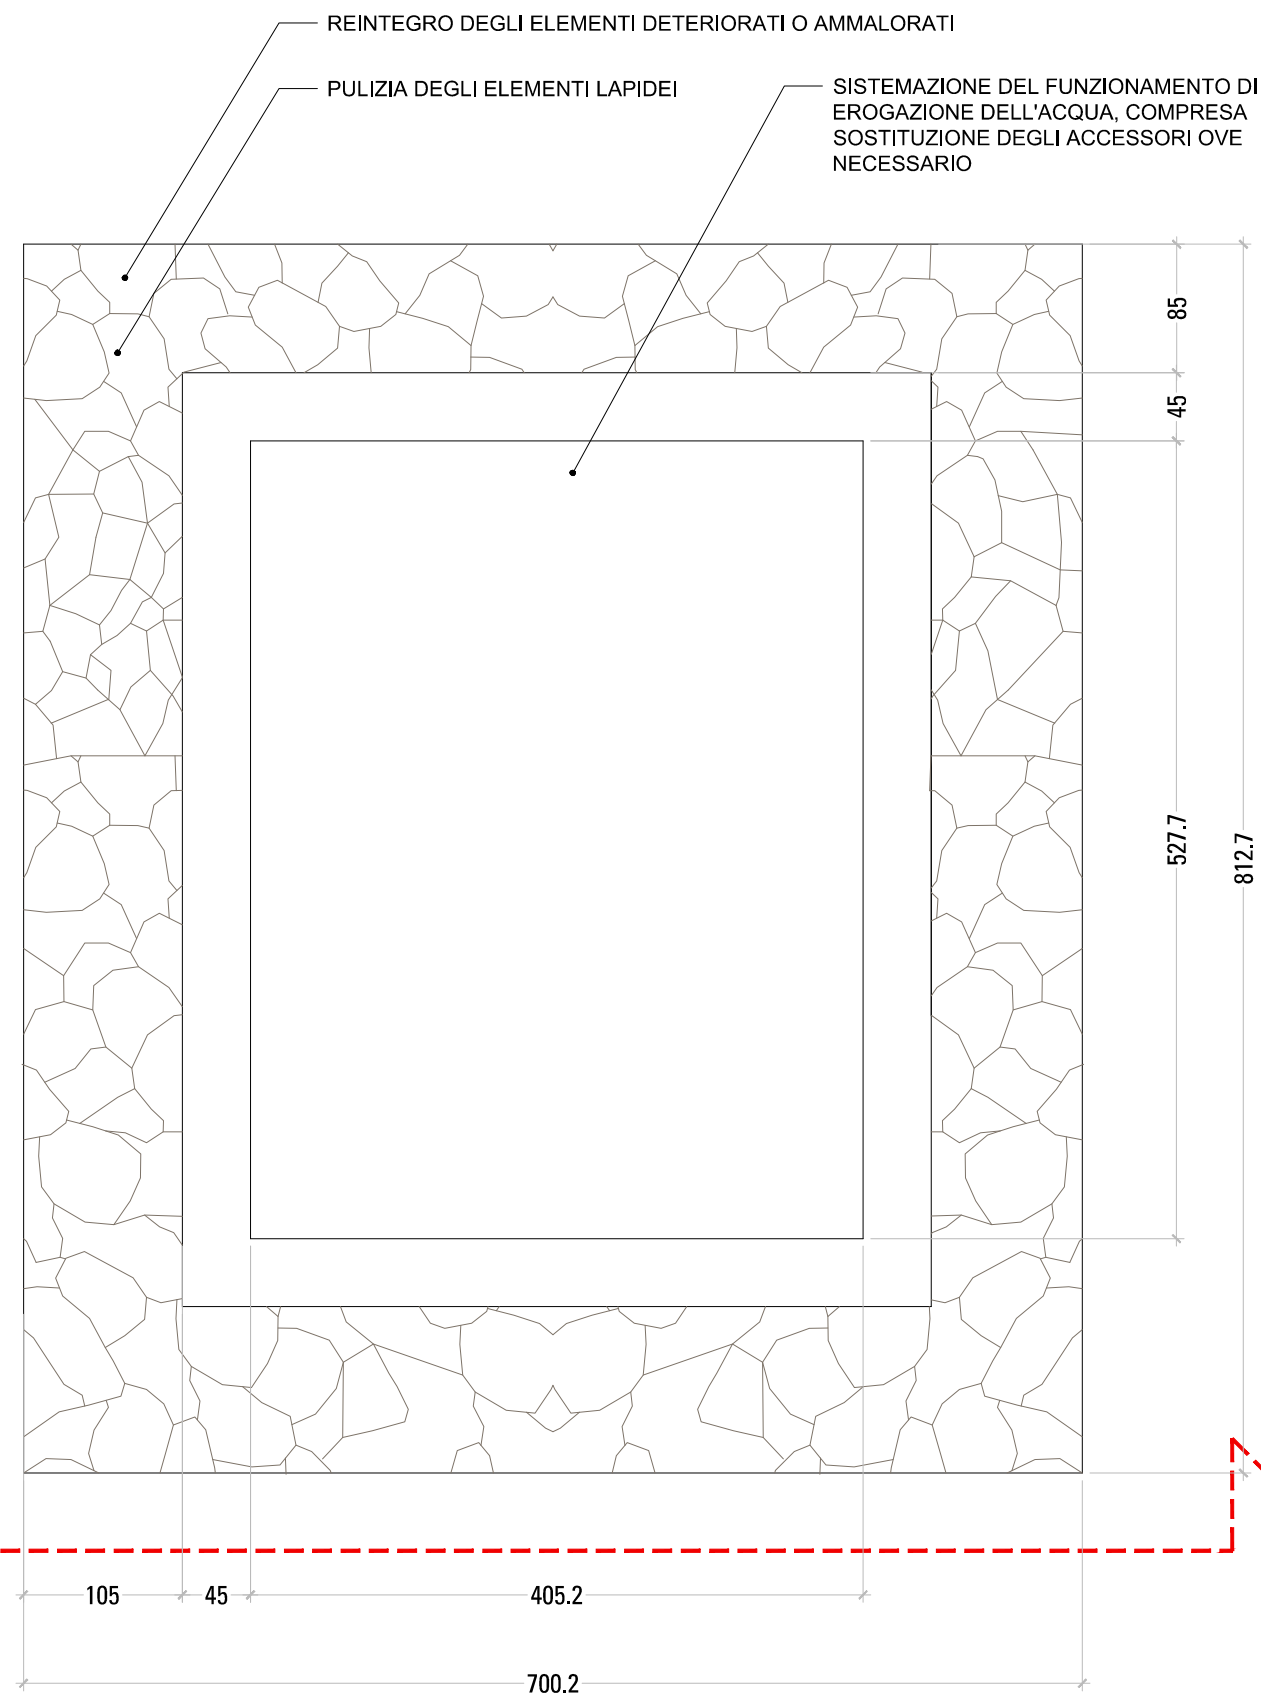


S12 | FONTANA - PIANTA | SCALA 1:50

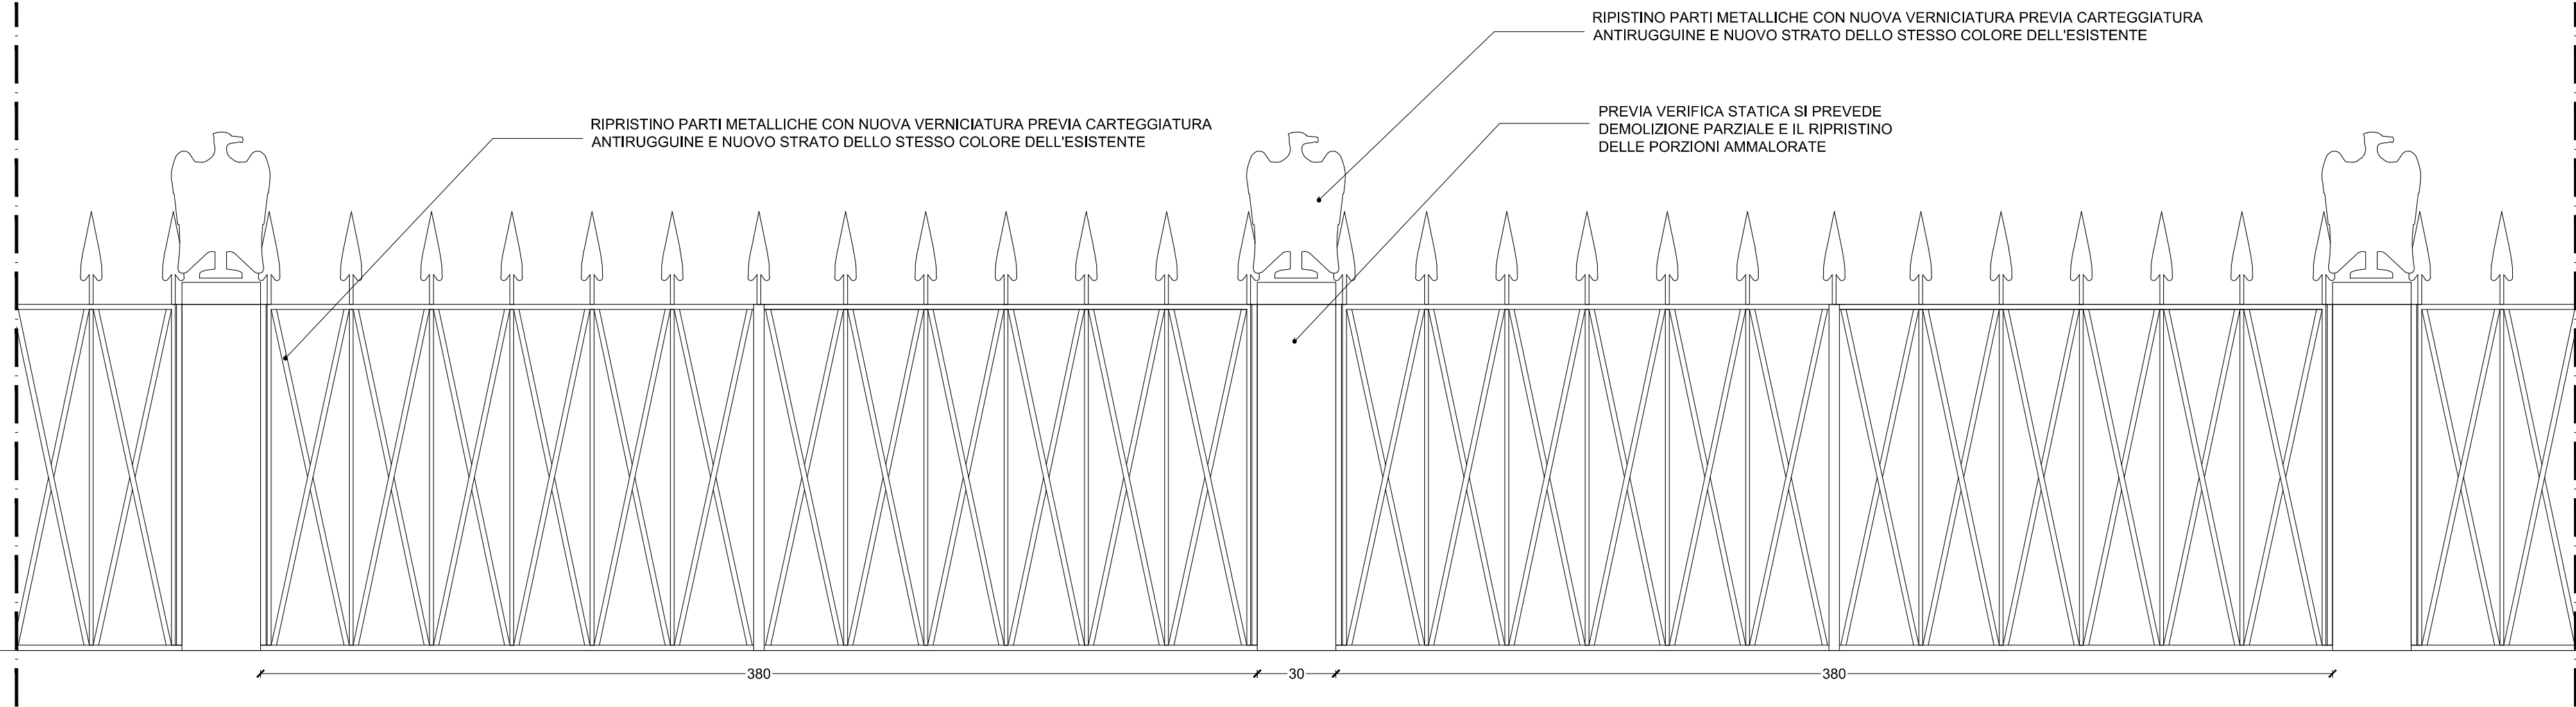


D06 | CANCELLO INGRESSO PRINCIPALE LATO SUD - PROSPETTO | SCALA 1:20

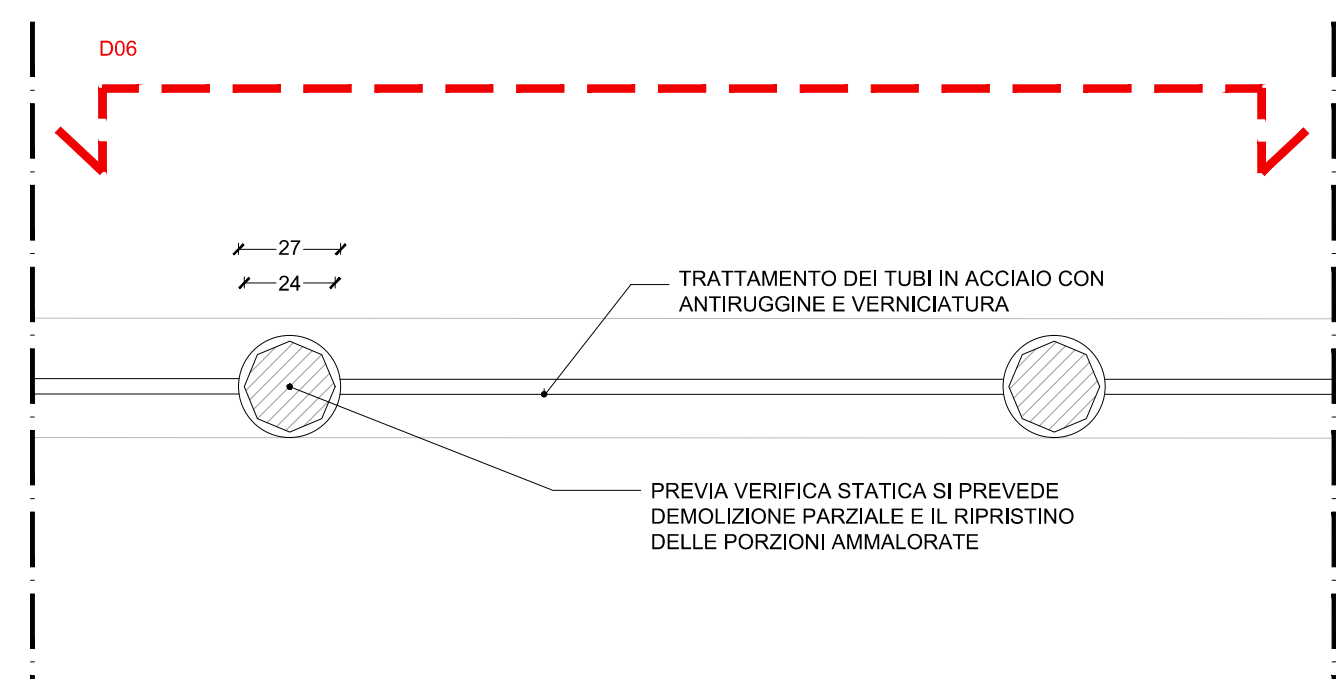


S05 | RECINZIONE NORD - PIANTA | SCALA 1:20

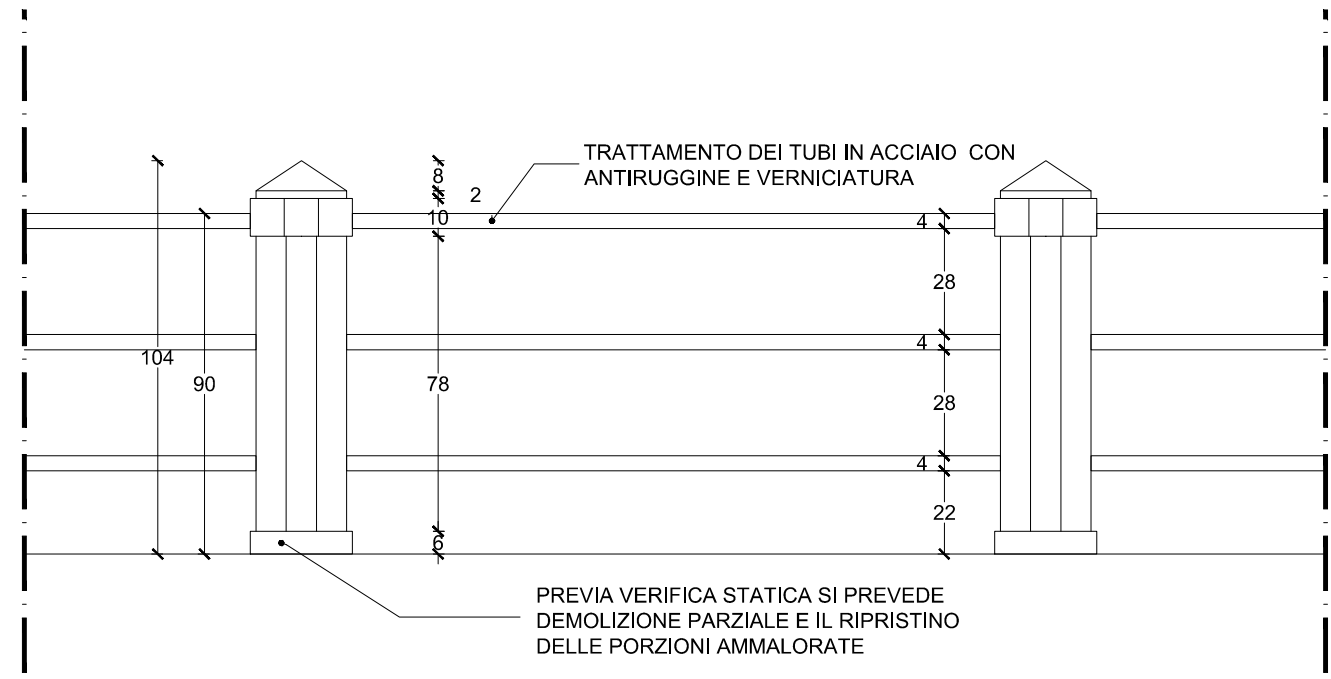

D07 | RECINZIONE NORD - PROSPETTO | SCALA 1:20

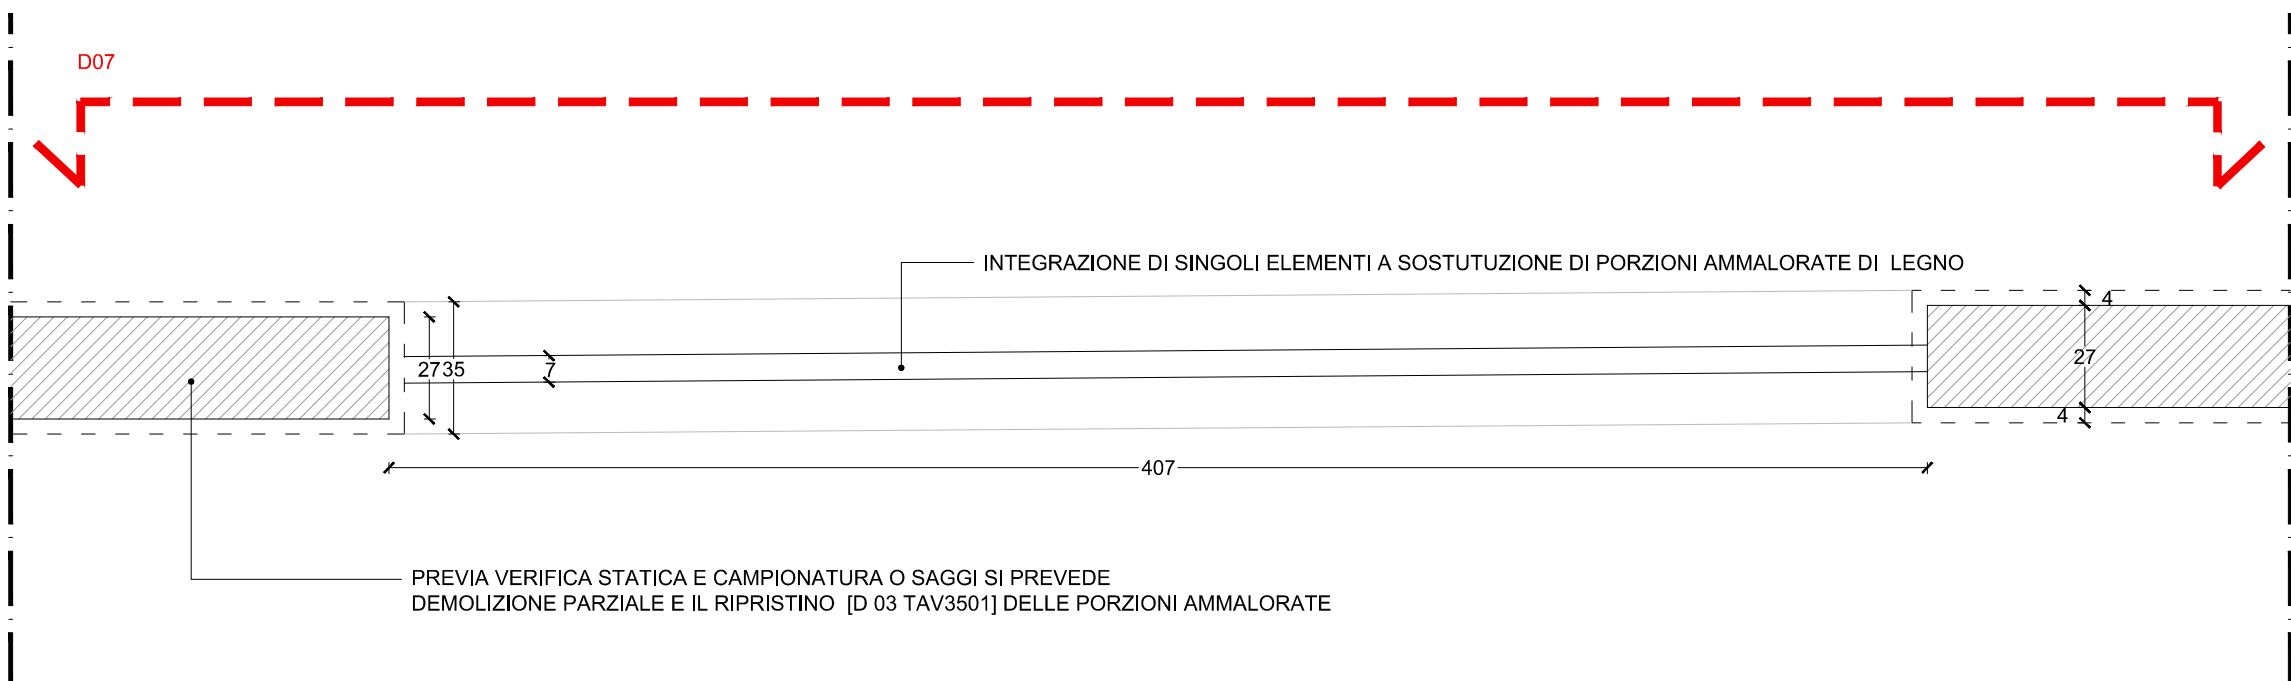

S06 | RECINZIONE - PIANTA | SCALA 1:20

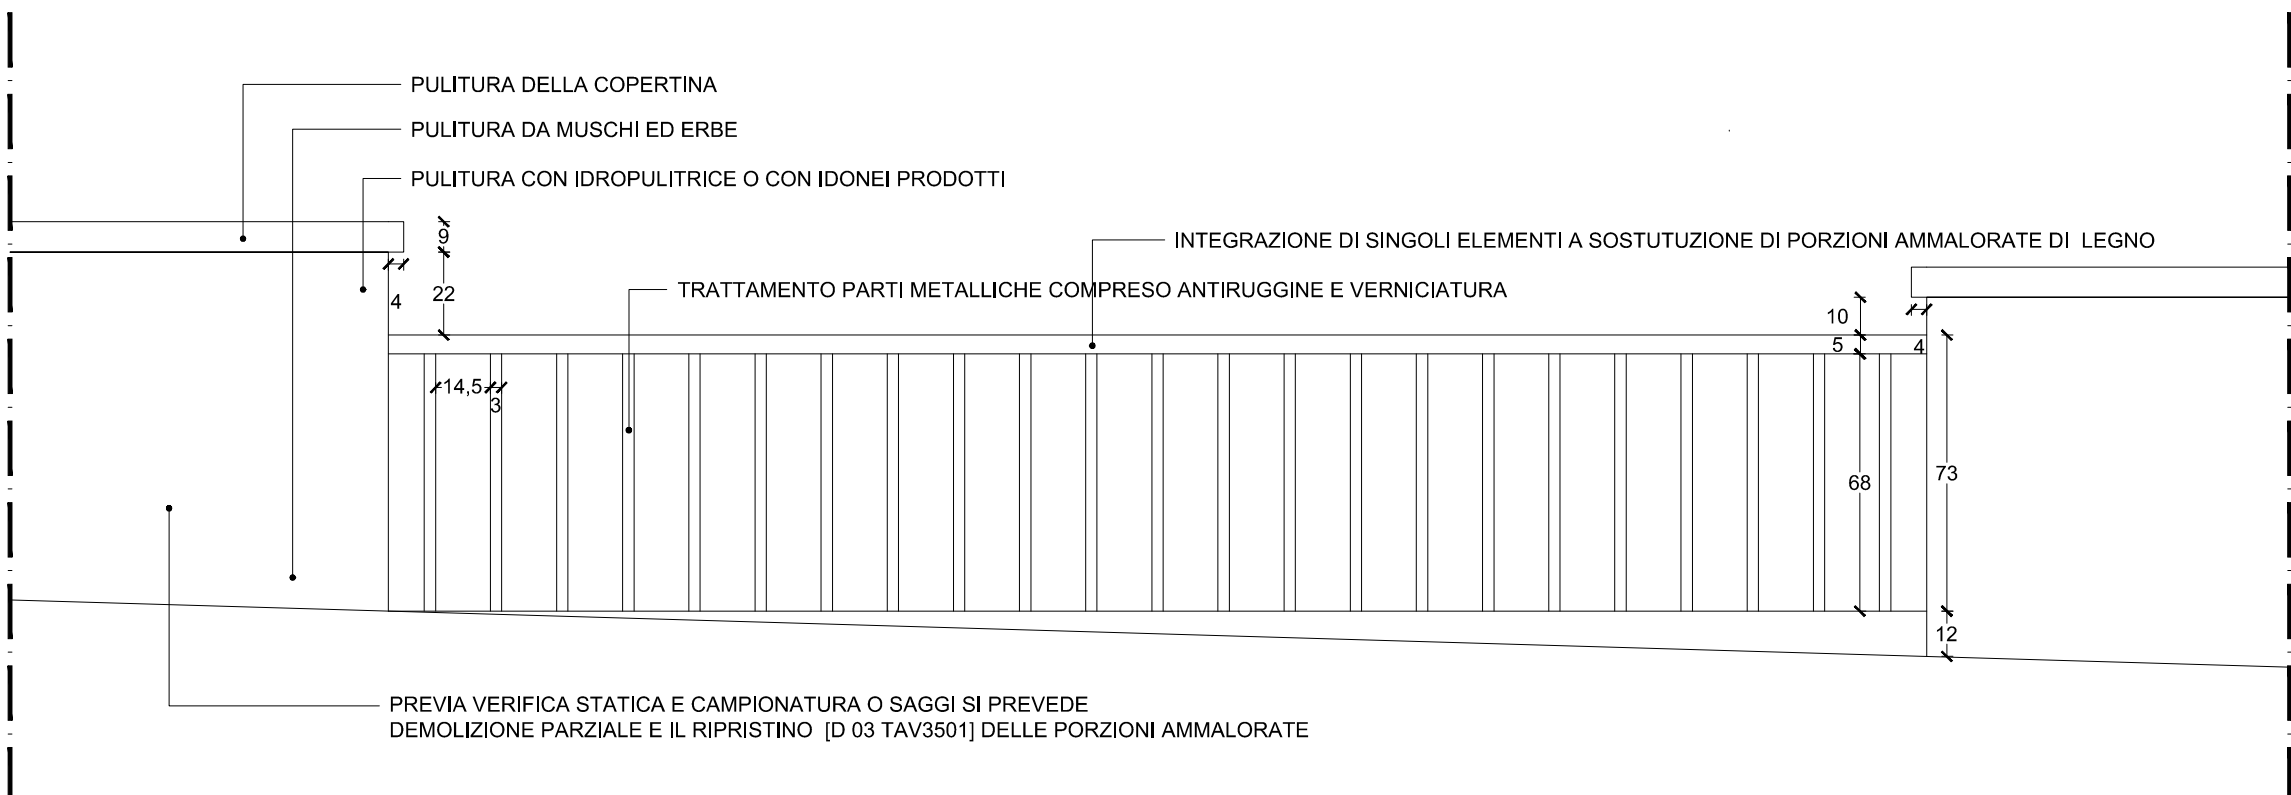

D08 | RECINZIONE - PROSPETTO | SCALA 1:20

N.	Descrizione	Data

Comune di Belluno

RISTRUTTURAZIONE
SCUOLA GABELLI



Progetto Esecutivo

Committente
Comune di Belluno

Raggruppamento temporaneo progettisti

Progettazione architettonica e coordinamento
Mario Cucinella Architects Srl
via F. Flora, 6 40129 Bologna Italia
T +39 051 631 3381 F +39 051 631 3316
mca@mcarchitects.it
www.mcarchitects.it
Certif. UNI EN ISO 9001:2008 n°91580

Progettazione paesaggistica
Arch. Marco Sardella
Arch. Rossana Atena
via Scaffaro 3/5
Roma
Tel +39 3395791017
info@atenastudio.it

Progettazione strutture e sicurezza
Ing. Marco Redolfi
via Carrera 6
Belluno
Tel +39 043726535
m.redolfi@redolfiingegneria.it

Progettazione impiantistica
STIEM ENGINEERING Soc. Coop. aR.L.
via Giuseppe Brini 45/C
Bologna
Tel +39 05119980170
info@stiem-engineering.it



Dettagli Sistemazioni Esterne Dettagli Ripristino Esistente

Codice consegna	Dis.	Contr.	Appr.
SGB_E_A_DT_ESISTENTE	AS	AS	AS
Data	Scala	Tipo	Rev
27/07/2018	VARIE	A 00	3503