




SEZIONI TIPO

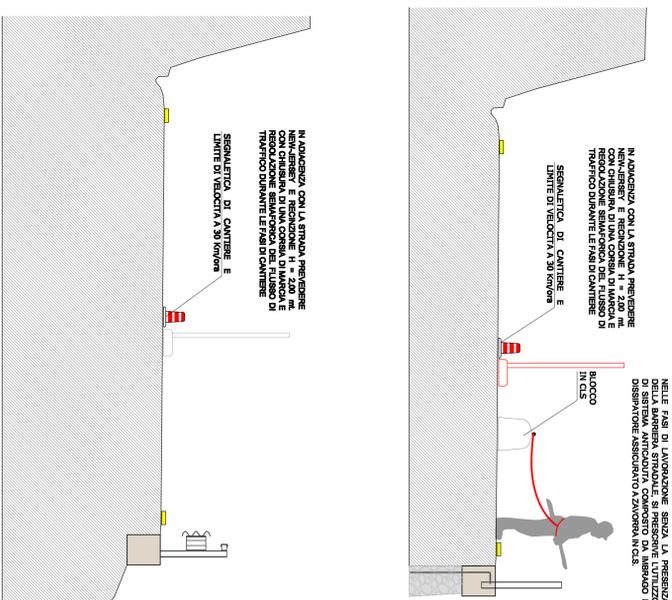

SEGALETICA E CARTELLONISTICA

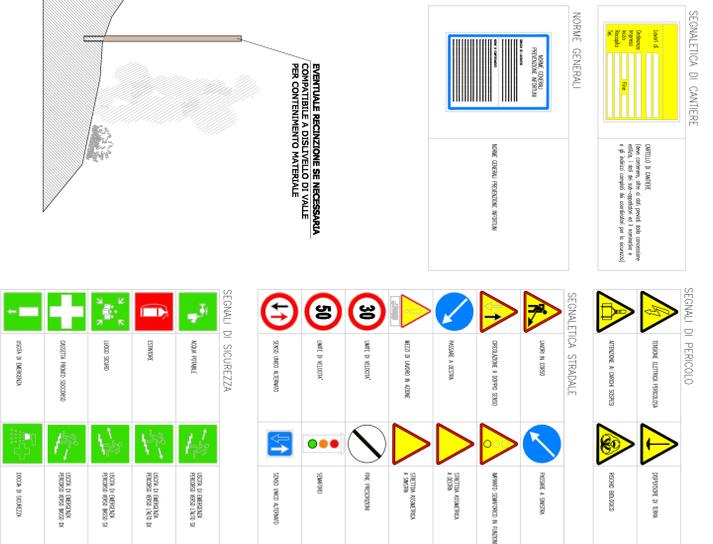

SCHEMA APPROTTAMENTO CANTIERE

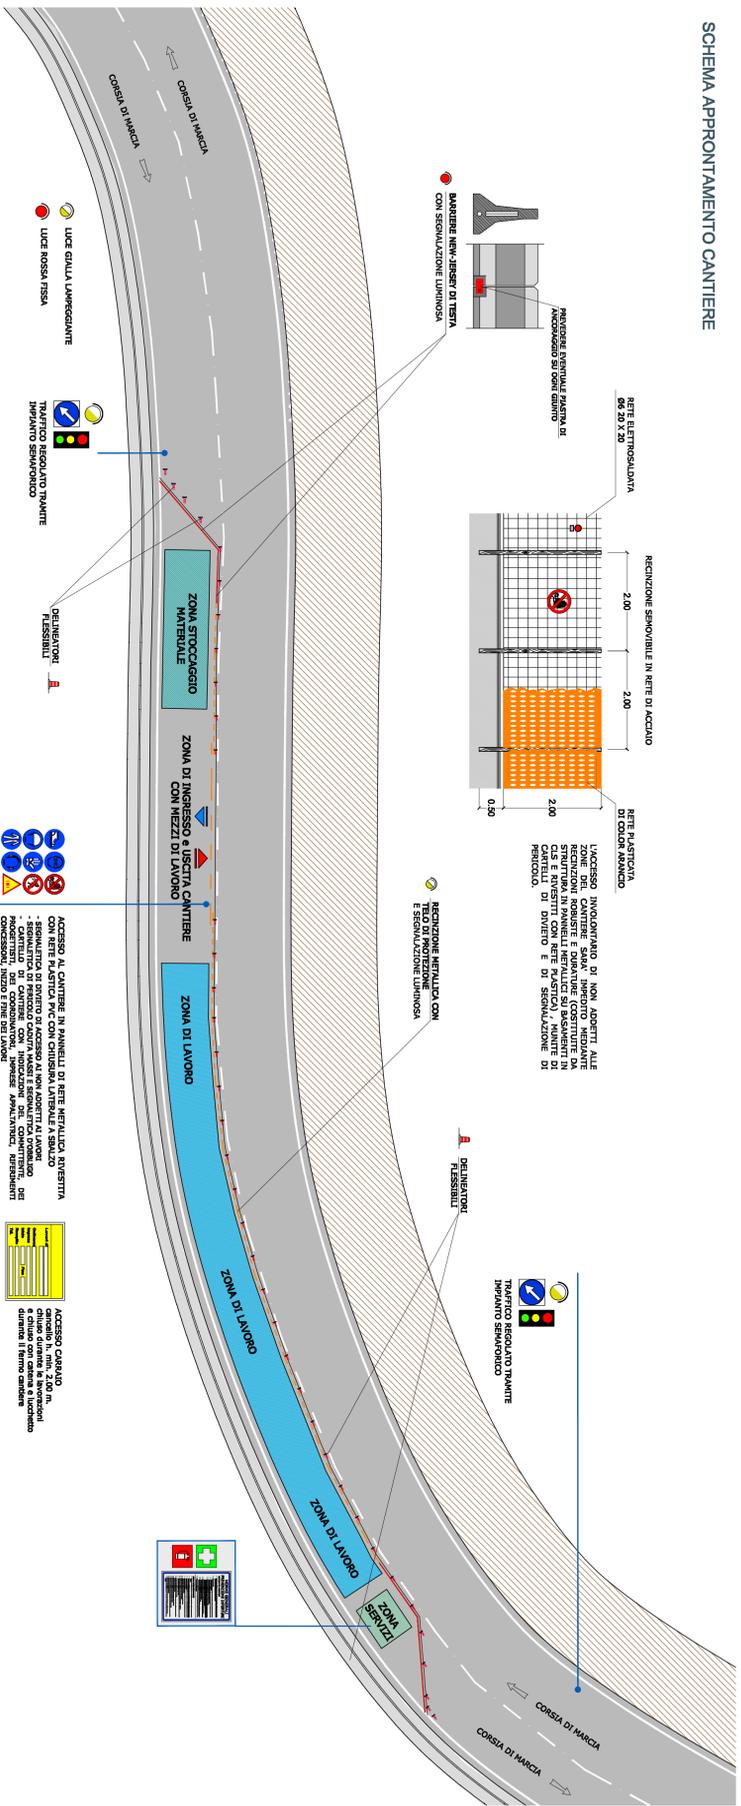

SEGNALI DI PERICOLO



SEGNALI STRADALI



SEGNALI DI SICUREZZA



**SS.PP. varie. Manutenzione straordinaria e adeguamento dispositivi di ritenuta stradali. Aree Nord-Est della Provincia di Vicenza**

**PIANO DI SICUREZZA E COORDINAMENTO**

Schema planimetrico - fasi cantiere S.P. 64

REGIONE DEL VENETO	VIABILITA' SRL	PROVINCIA DI VICENZA
Amministratore Unico di Viabilità S.R.L. Dott.ssa Cinzia Gianella	Responsabile del Lavoro (D.Lgs. 81/08) Ing. Stefano MOTTIN	Il Direttore Generale Dott. Ing. Fabio Zerri
Progettazione: Ing. Andrea DEMOZZI	Coordinatore per la progettazione (D.Lgs. 81/08) Ing. FRANCOESCO FIA	Coordinatore per l'esecuzione (D.Lgs. 81/08) Ing. FRANCOESCO FIA
Collaboratori: Direzione Lavori Ing. Andrea DEMOZZI	Coordinatore per la sicurezza (D.Lgs. 81/08) Ing. FRANCOESCO FIA	Coordinatore per la sicurezza (D.Lgs. 81/08) Ing. FRANCOESCO FIA
		data Agosto 2018 aggiornamenti data in numero
		scadibile commissione 7/2018 codice abbonamento

VIABILITA' SRL Via S. Maria, 420 36100 - Vicenza - Italy www.viabilita.it	Capitale sociale € 1.000.000,00 P.IVA: 0262502041 - 0262502041 R.E.A. di Vicenza n. 360829 Codice fiscale 0262502041
--	---