SCHEMA PLANIMETRICO FASI DI CANTIERE _ S.P. N°72 "Fratellanza"

tratto dal km 5+000 al km 6+500

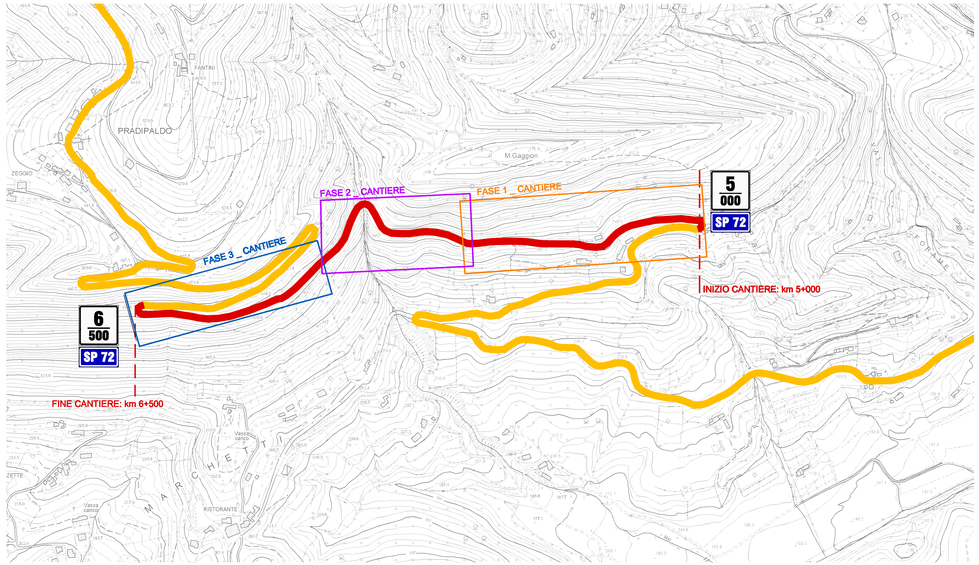

SEZIONI TIPO

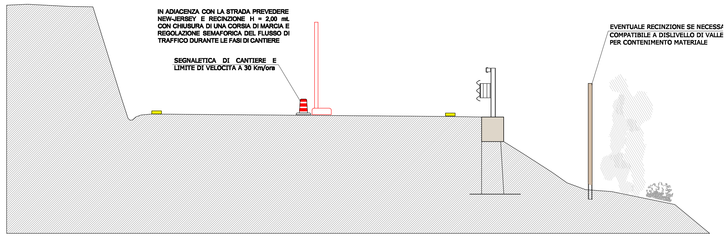

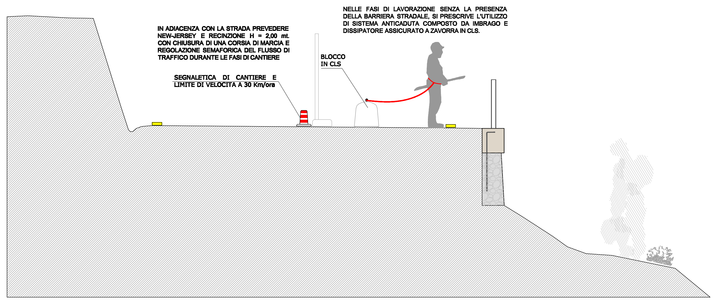

SEGNALETICA E CARTELLONISTICA

SEGNALETICA DI CANTIERE

CARTELLO DI CANTIERE
[dati contenuto, dimensioni e dati previsti dalla convenzione edilizia, / dati del sub-appaltatori ed il nominativo e / o indirizzi completi dei coordinatori per la sicurezza]

NORME GENERALI

NORME GENERALI PREVENZIONE INFORTUNI

SEGNALI DI DIVIETO

SEGNALI D'OBBLIGO

SEGNALI DI PERICOLO

SEGNALETICA STRADALE

SEGNALI DI SICUREZZA

SCHEMA APPRONTAMENTO CANTIERE

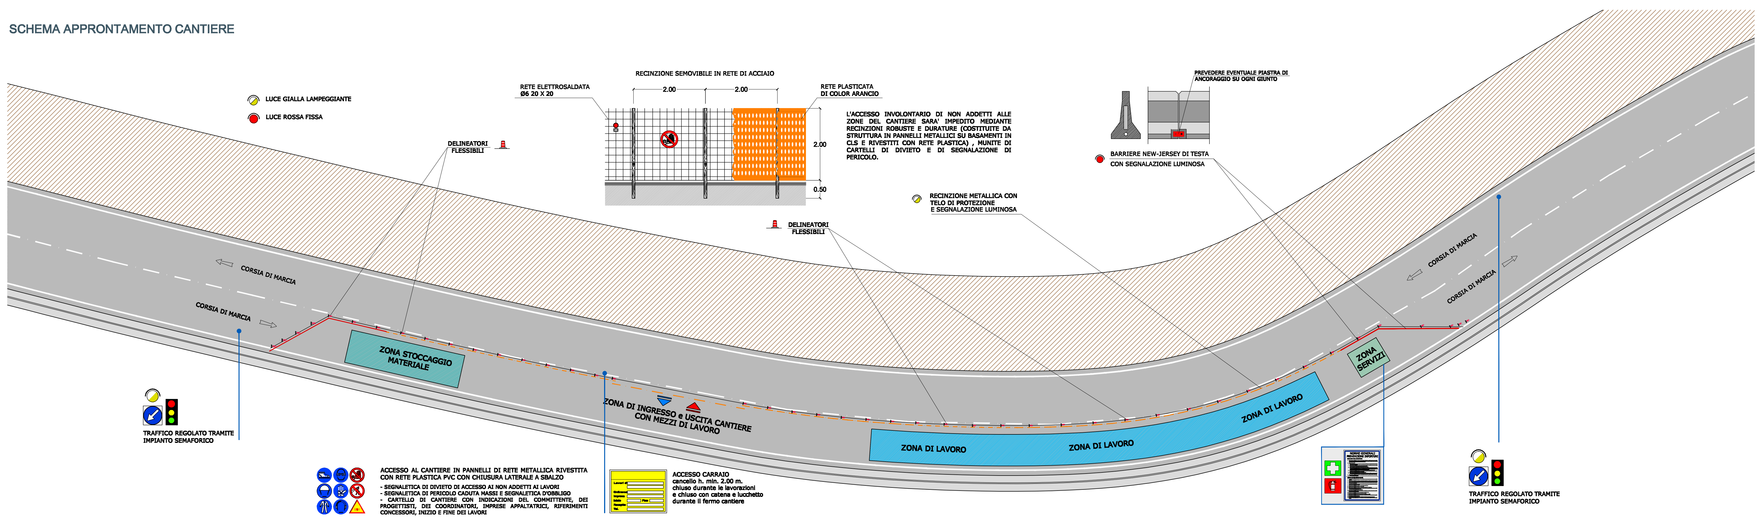

REGIONE DEL VENETO	VI.ABILITA' S.R.L.	PROVINCIA DI VICENZA
	vi.abilita	

SS.PP. varie. Manutenzione straordinaria e adeguamento dispositivi di ritenuta stradali. Aree Nord-Est della Provincia di Vicenza

PIANO DI SICUREZZA E COORDINAMENTO

oggetto	
Planimetria	Schema planimetrico - fasi cantiere S.P. 72

Amministratore Unico di VI.abilità S.R.L. Dott.ssa Cinzia Gianetta		Il Direttore Generale Dott. Ing. Fabio Zeni

Progettazione: Ing. Andrea DEMOZZI	Responsabile dei Lavori (D.Lgs. 81/08) Ing. Stefano MOTTIN	**PSC-13**
Collaboratori:	Coordinatore per la progettaz. (D.Lgs. 81/08) Ing. Francesco FIA	data Agosto 2018
		aggiornamento/i data e numero
Direzione Lavori Ing. Andrea DEMOZZI	Coordinatore per l'esecuzione (D.Lgs. 81/08) Ing. Francesco FIA	scala/e -
		commessa 7/2018
		codice elaborato

eseguito	controllato	
VI. abilità S.R.L. VI. L.L. Zamenhof, 829 36100 - Vicenza - Italy	Tel. +39 0444 385711 Fax +39 0444 385799 E-mail info@vi-abilita.it Web site www.vi-abilita.it	Capitale sociale: 5.050.000,00 euro Partita IVA: 02928200241 Registro Imprese di Vicenza: 02928200241 R.E.A.: di Vicenza: n. 285329

QUESTO DOCUMENTO NON POTRA' ESSERE COPIATO, RIPRODOTTO O ALTRIMENTI PUBBLICATO IN TUTTO O IN PARTE SENZA IL CONSENSO SCRITTO DI VI.ABILITA' S.R.L.
(Legge 22.04.1941, n. 633 - art. 2575 e segg. C.C.)