


**SCHEMA DEVIAZIONE DEL TRAFFICO
TRANSITO A SENSO UNICO ALTERNATO
REGOLATO DA IMPIANTO SEMAFORICO**

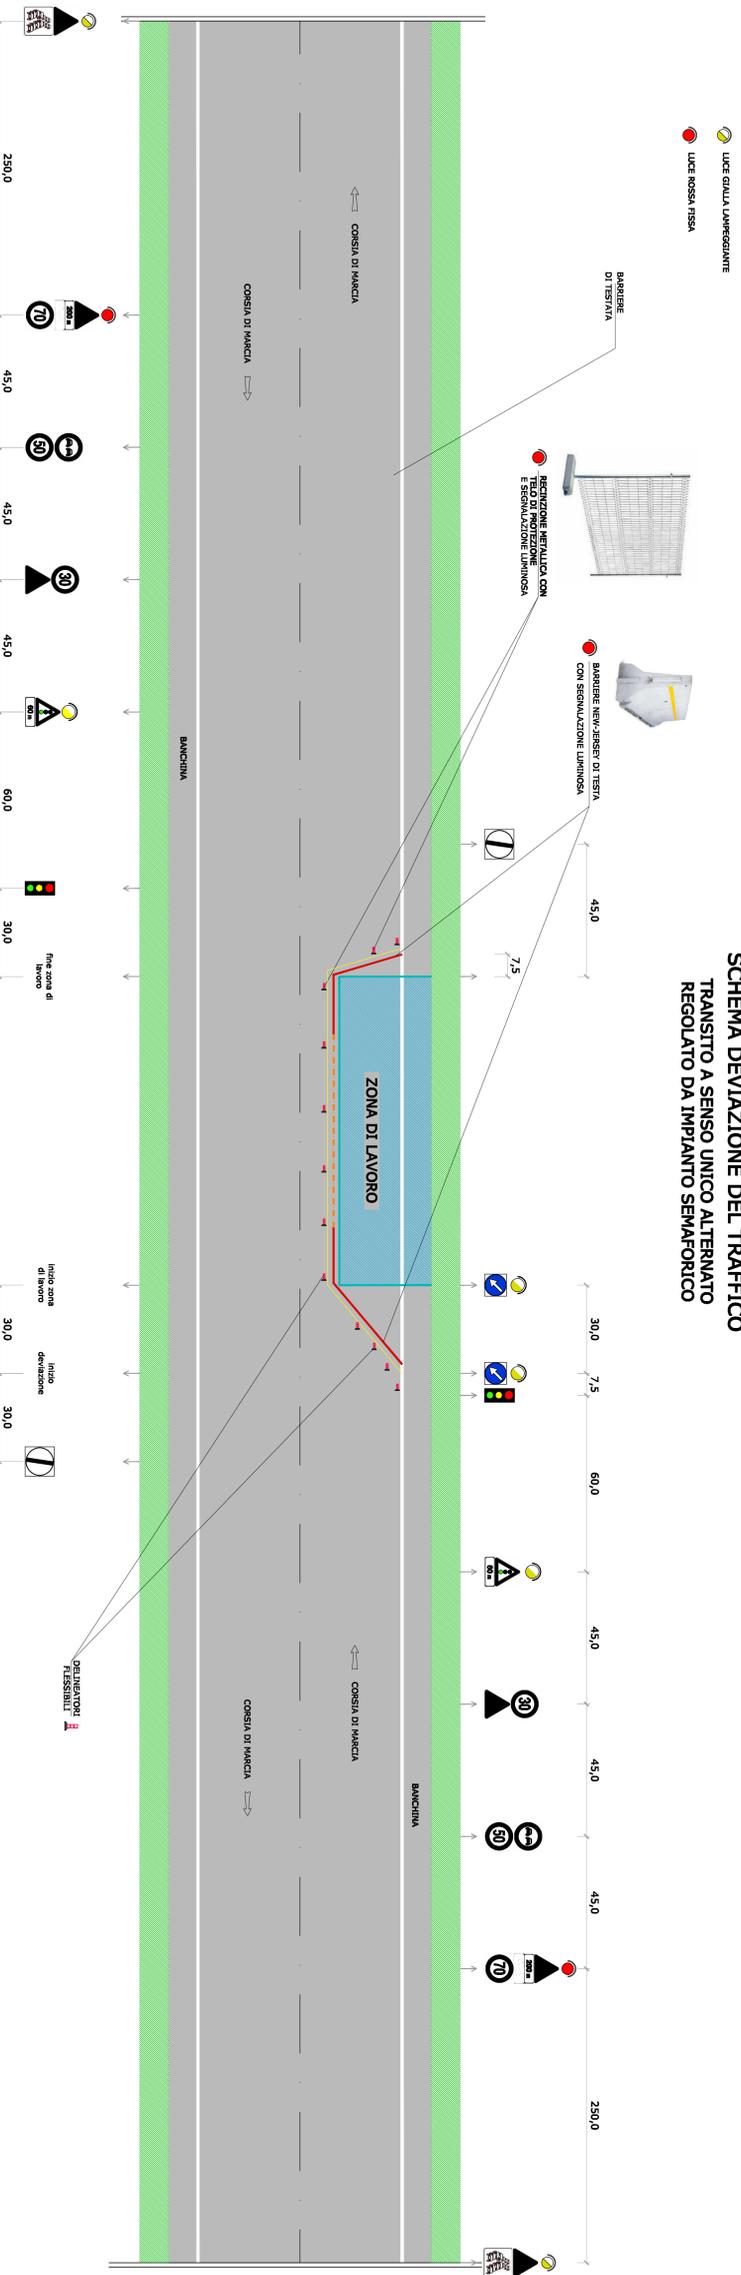

REGIONE DEL VENETO

VIALBITTA S.R.L.

PROVINCIA DI VICENZA

SS.PP. varie. Manutenzione straordinaria e adeguamento dispositivi di ritenuta stradali. Aree Nord-Est della Provincia di Vicenza

PIANO DI SICUREZZA E COORDINAMENTO

oggetto: **Schema deviazione traffico**

Amministratore Unico di Vialbitta S.R.L. Dott.ssa Cinzia Chiantera

Il Direttore Generale Dott. Ing. Fabio Zani

Progettazione: Ing. Andrea DEMOZZI

Responsabile dei Lavori (D.Lgs. 81/08) Ing. Stefano MOTTIN

data: **PSC-14**

Collaboratore: Ing. Fariroscio FIA

Coordinatore per la progettazione (D.Lgs. 81/08) Agosto 2018

segnalamenti dati e numero

Direzione Lavori: Ing. Andrea DEMOZZI

Coordinatore per l'esecuzione (D.Lgs. 81/08) Ing. Fariroscio FIA

scala: commessa 7/2018

codice allibato

empiego	contatto	capitale sociale
Vialbitta S.R.L. Via S. Maria Maddalena, 2029 36100 - Vicenza - Italy www.vialbitta.it	Tel. +39 0444 385711 Fax +39 0444 385789 Web Site www.vialbitta.it	Capitale sociale 5.000.000,00 euro Partita IVA 0262820241 - 0262820241 R.E.A. di Vicenza n. 280209

QUESTO DOCUMENTO NON PUO' ESSERE COPIATO, RIPRODOTTO O ALTRIMENTI PUBBLICATO SENZA IL CONSENSO SCRITTO DI VIALBITTA S.R.L.
Esmp. S.p.A. IM, V. 423, At. 2579 - Imp. C.C.I.A.A.